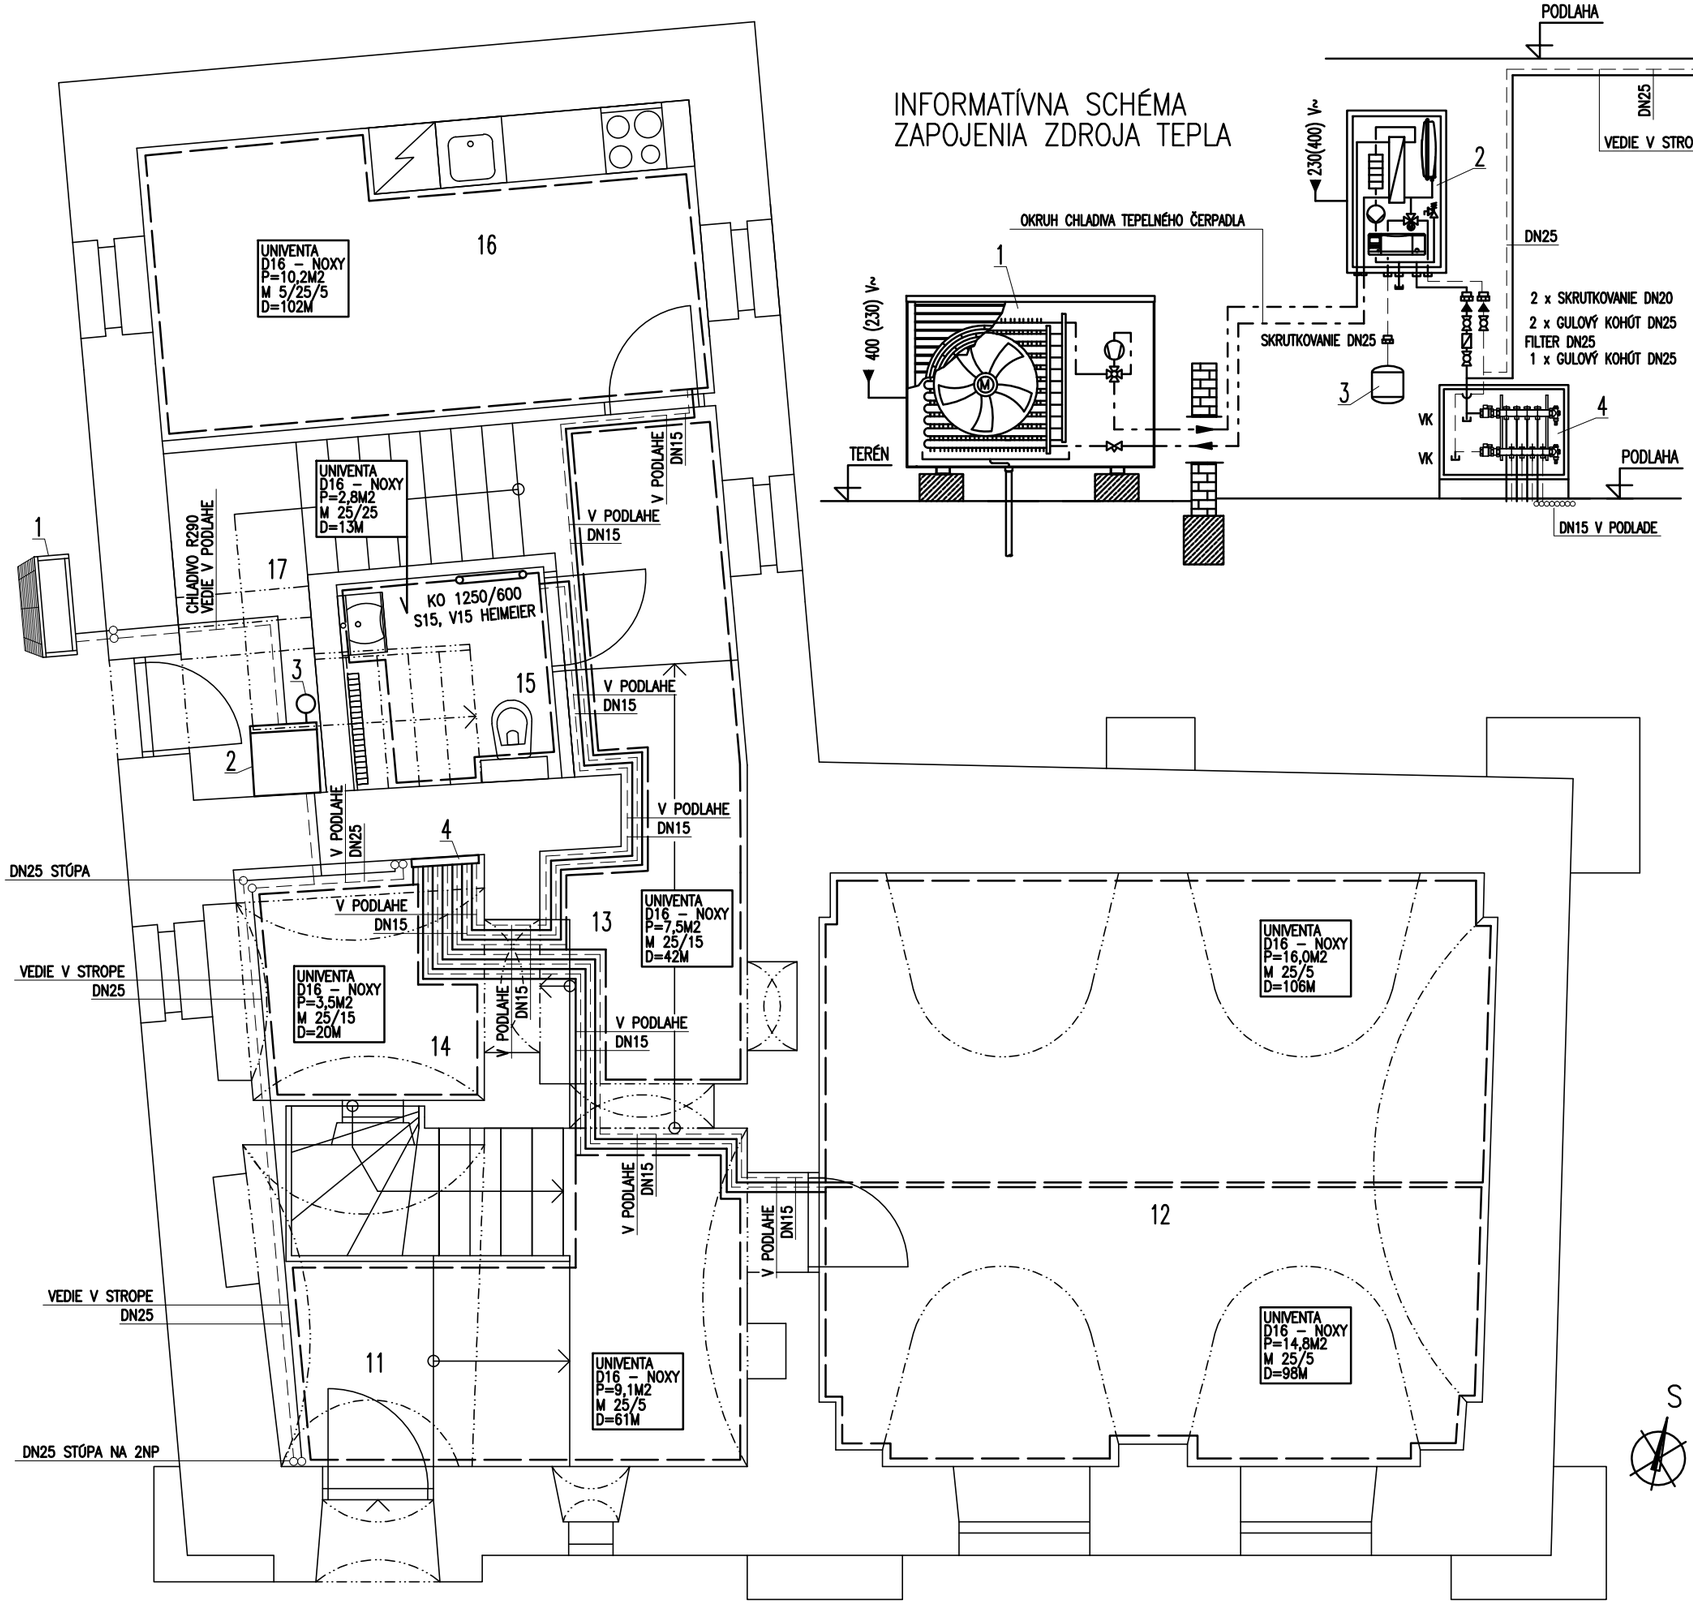

INFORMATÍVNA SCHÉMA ZAPOJENIA ZDROJA TEPLA

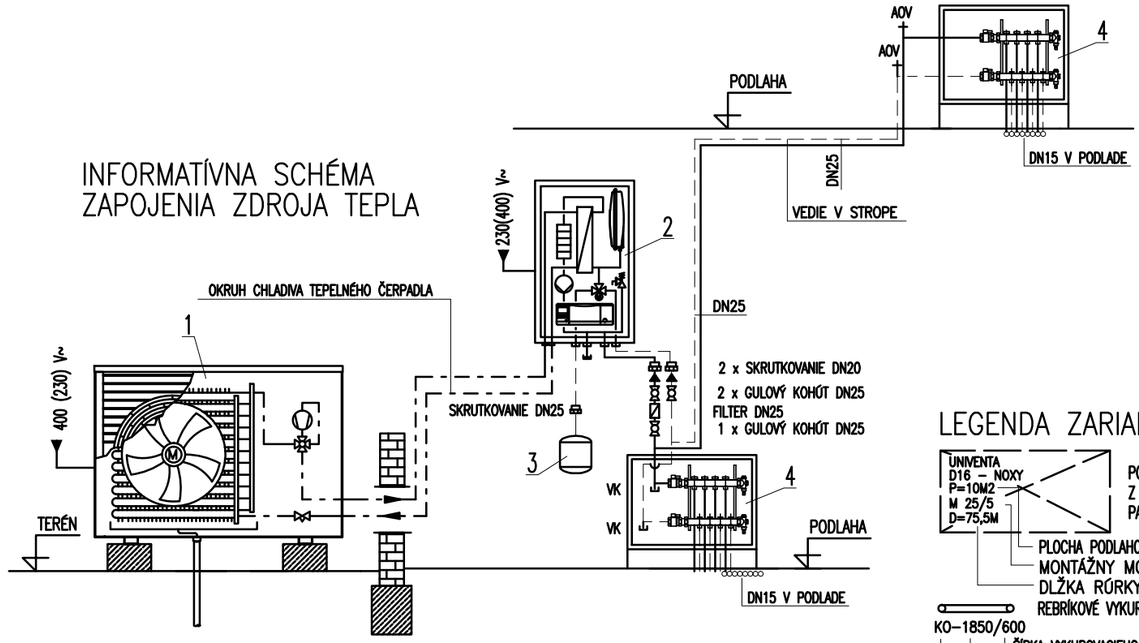

LEGENDA MIESTNOSTÍ:

Č.M.	NÁZOV MIESTNOSTI	PLOCHA
11	VSTUPNÁ HALA	13,05
12	KLUBOVÁ MIESTNOSŤ	31,90
13	CHODBA	9,85
14	RECEPCIA–KANCELÁRIA	5,15
15	WC	3,50
16	KUCHYŇKA–SP.MIESTNOSŤ	13,25
17	TECHNICKÝ PRIESTOR	3,70

LEGENDA ZARIADENIA:

PODLAHOVÉ SÁLAVÉ VYKUROVACIE TELESO Z RÚROK UNIVENTA D16 – NOXY PARALELNÝ SPOSOB ULOŽENIA

PLOCHA PODLAHOVÉHO VYKUROVACIEHO TELESA UNIVENTA
MONTÁŽNY MODUL
DĹŽKA RÚRKY
REBRÍKOVÉ VYKUROVACIE TELESO GAMA MYJAVA

KO–1850/600
ŠÍRKA VYKUROVACIEHO TELESA
VÝŠKA VYKUROVACIEHO TELESA
TYP VYKUROVACIEHO TELESA

S15, V15 HEIMEIER
RADIÁTOR. VENTIL HEIMEIER V – EXAKT + TERMOSTAT. HLAVICA HEIMEIER
SKRUTKOVANIE HEIMEIER REGULUX N UZATVÁRATEĽNÉ A VYPÚŠŤACIE

NAVRHOVANÉ PRÍVODNÉ POTRUBIE ÚK
NAVRHOVANÉ VRATNÉ POTRUBIE ÚK

1 TEPELNÉ ČERPADLO VZDUCH–VODA VAILLANT ARO THERM, VONKAJŠIA JEDNOTKA, OSADIŤ BETÓNOVÝ ZÁKLAD MIN. 150MM OD STENY, EL. PRÍKON 4,0 KW, NAPATIE 400 V

2 TEPELNÉ ČERPADLO VZDUCH–VODA VAILLANT ARO THERM VNÚTORNÁ JEDNOTKA, MENOVITÝ TEP. VÝKON 12,0 KW, SO ZABUDOVANÝM ZÁSOBNÍKOM TÚV, OSADIŤ NA STENU

3 EXPANZNÁ NÁDOBA REFLEX 20 L

4 ROZDELOVAČ VYKUROVANIA TYP UNIVENTA ULTIMATE PLUS S REGULOVATEĽNÝMI PRIETOKOMERMI NA PRÍVOD. POTRUBÍ A TERMOSTAT. VENTILMI NA VRATNOM POTRUBÍ – NÍZKOTEPLOTNÉ VYKUROVANIE

UPOZORNENIE:

MATERIÁLY A ZARIADENIA V TOMTO PROJEKTE SÚ UVEDENÉ AKO REFERENČNÉ. PRESNÉ DRUHY MATERIÁLOV A TYPY ZARIADENÍ BUDÚ UPRESNENÉ NA STAVBE DODÁVATEĽOM STAVBY PO DOHODE S INVESTOROM.

POZNÁMKA:

TEPELNOTECHNICKÉ VLASTNOSTI STAVEBNÝCH KONŠTRUKCIÍ MUSIA SPĽŇAŤ STN 73 0540 – 2.

PôDORYS 1.NP

ZODP. PROJEKTANT	VYPRACOVAL	KRESLIL:
ING. FURDA	ING. FURDA	ING. FURDA
KRAJ: BRATISLAVSKÝ		OKRES: BRATISLAVA
INVESTOR: Mestská časť BA – Záhorská Bystrica		

STAVBA
RICHTÁRSKY DOM
Rekonštrukcia objektu
Ulica Jána Raka č.18, k.ú Záhorská Bystrica, č.p.12, 13

PROFESIA
VYKUROVANIE

ING. ŠTEFAN FURDA
PODHÁJSKA ULICA 693/102
CABAJ – ČÁPOR – CABAJ, 951 17
REG.Č. 0919*A*5/2.5
TEL.: 0903 370 600
MAIL: furda@centrum.sk

FORMÁT	2 A4
DÁTUM	12/2023
STUPEŇ	PS
Č. ZÁK.	
MIERKA 1:55	Č. VÝK. 5