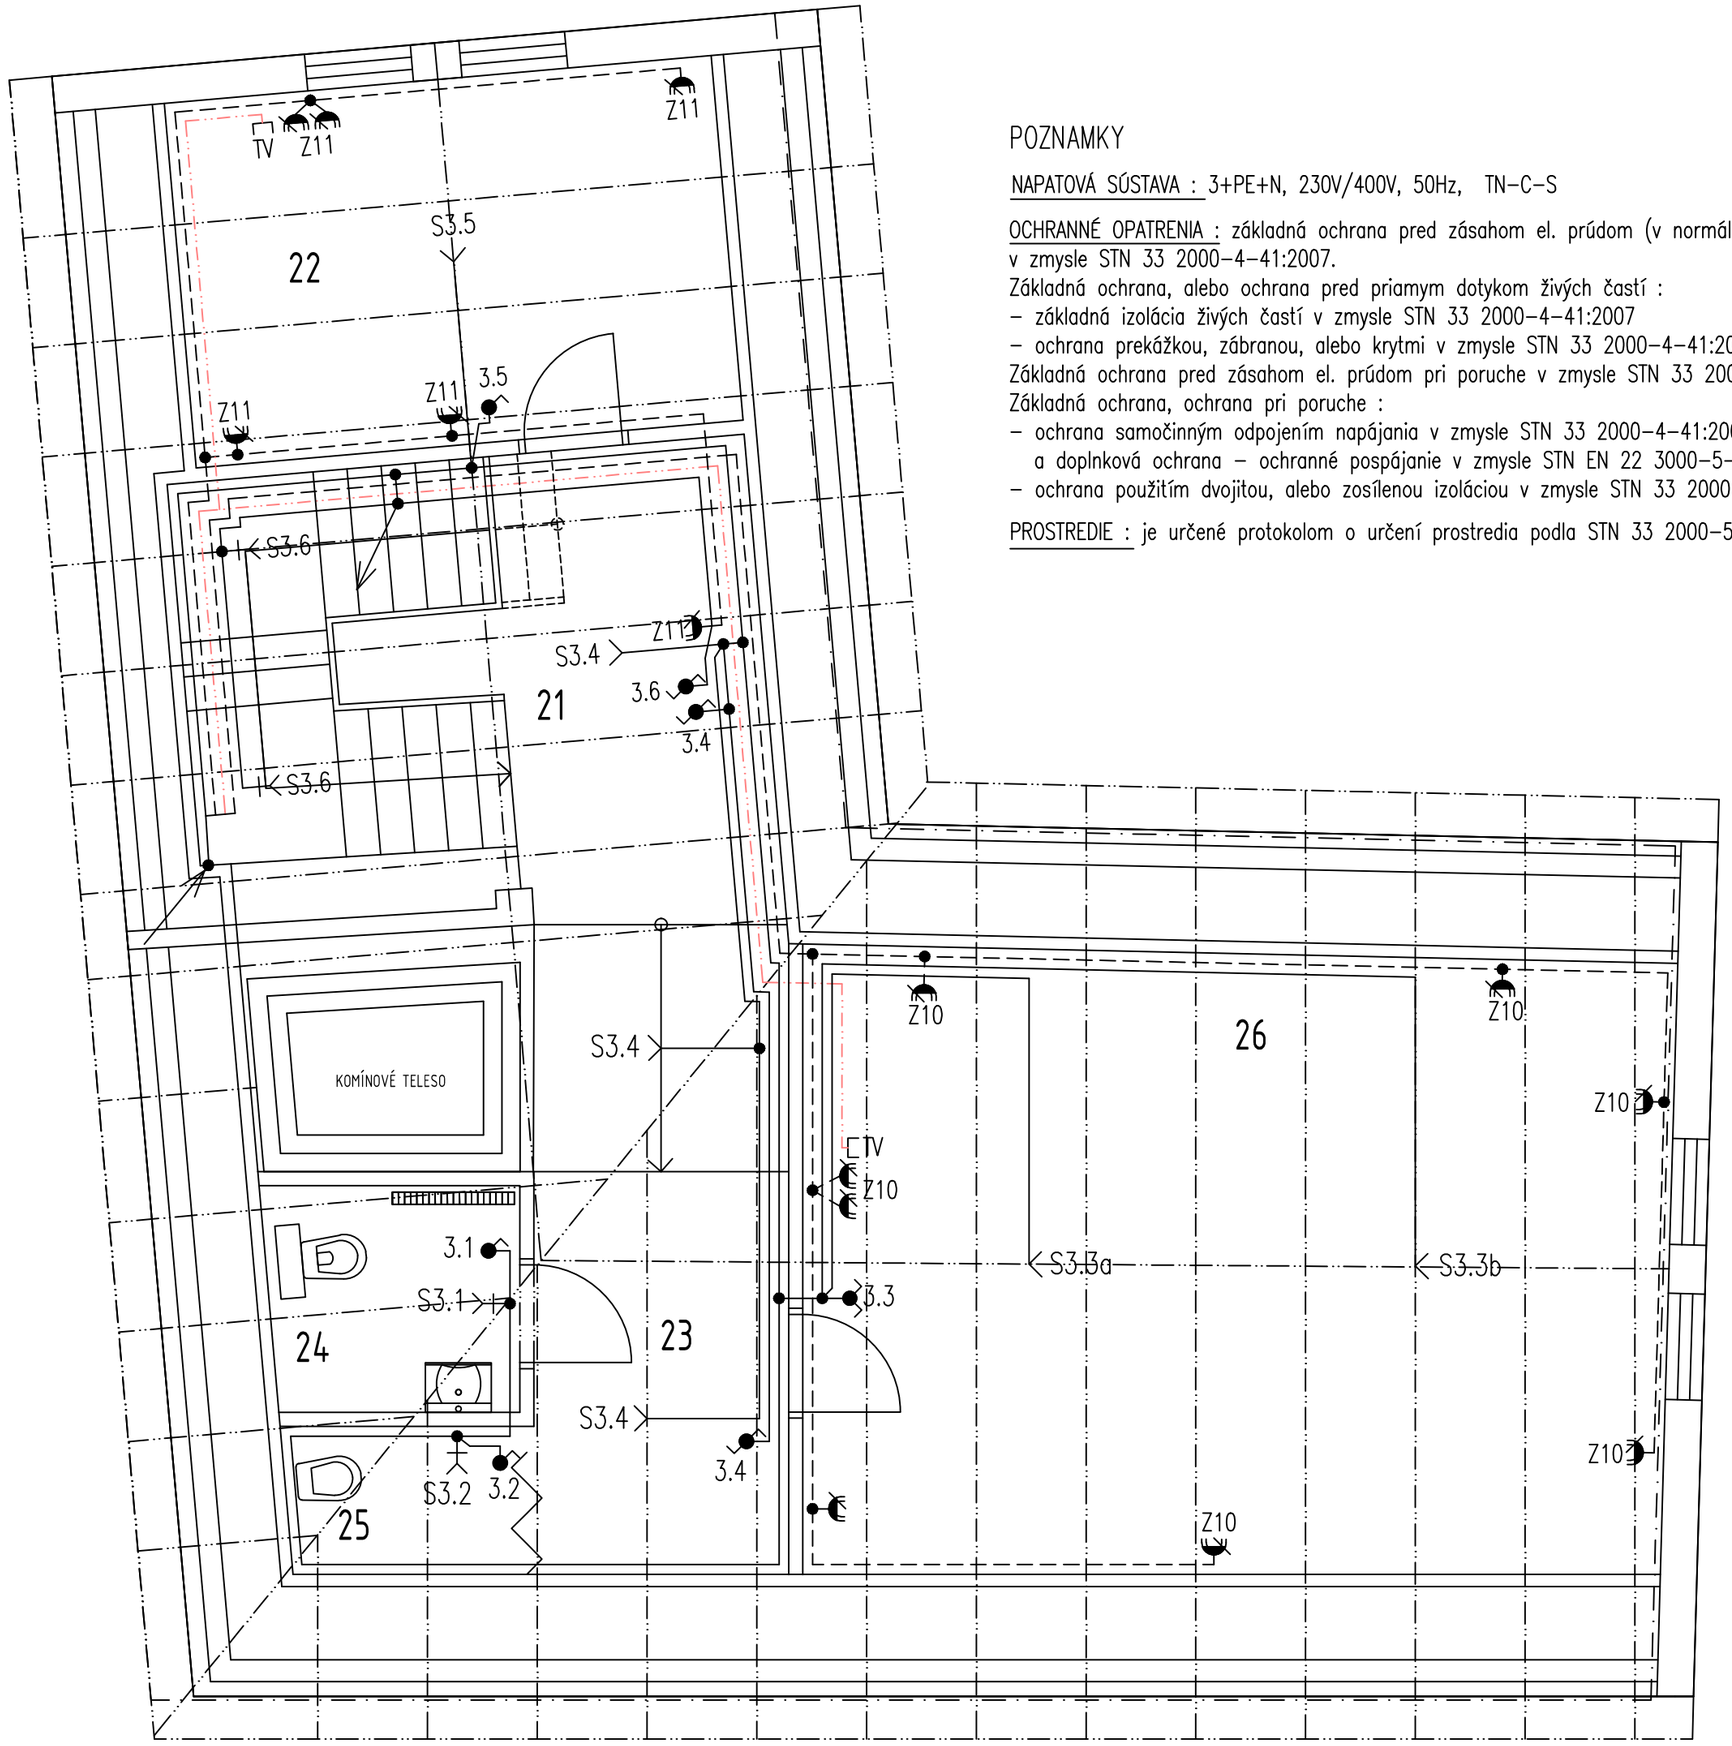

POZNAMKY

NAPATOVÁ SÚSTAVA : 3+PE+N, 230V/400V, 50Hz, TN-C-S

OCHRANNÉ OPATRENIA : základná ochrana pred zásahom el. prúdom (v normálnej prevádzke) v zmysle STN 33 2000-4-41:2007.
Základná ochrana, alebo ochrana pred priamym dotykom živých častí :
- základná izolácia živých častí v zmysle STN 33 2000-4-41:2007
- ochrana prekážkou, zábranou, alebo krytmi v zmysle STN 33 2000-4-41:2007

Základná ochrana pred zásahom el. prúdom pri poruche v zmysle STN 33 2000-4-41:2007
Základná ochrana, ochrana pri poruche :
- ochrana samočinným odpojením napájania v zmysle STN 33 2000-4-41:2007 a doplnková ochrana – ochranné pospájanie v zmysle STN EN 22 3000-5-54
- ochrana použitím dvojitou, alebo zosílenou izoláciou v zmysle STN 33 2000-4-41:2007

PROSTREDIE : je určené protokolom o určení prostredia podla STN 33 2000-5-51:2010

Č.M.	NÁZOV MIESTNOSTI
21	SCHODISKO-HALA
22	KLUBOVÁ MIESTNOSŤ
23	CHODBA
24	WC
25	UPRATOVAČKA
26	KLUBOVÁ MIEST.-UČEBŇA

AUTOR NÁVRHU:	Ing.arch Ladislav Slabey
ZODPOVEDNÝ PROJEKTANT:	Ing. Boris Meluch
VÝKRES VYPRACOVAL:	Ing. Boris Meluch
INVESTOR:	Mestská časť BA-Záhorská Bystrica
MIESTO STAVBY:	Ulica Jána Raka č.18,k.ú Záhorská Bystrica,č.p.12,13
NÁZOV STAVBY:	RICHTÁRSKY DOM Rekonštrukcia objektu
PROFESIA:	ELEKTRO
VÝKRES:	Pôdorys podkrovia

STUPEŇ:	RP
DÁTUM:	10 / 2025
FORMÁT:	2xA4
ČÍSLO ZAKÁZKY:	POR.Č.: 5
MIERKA:	1:50