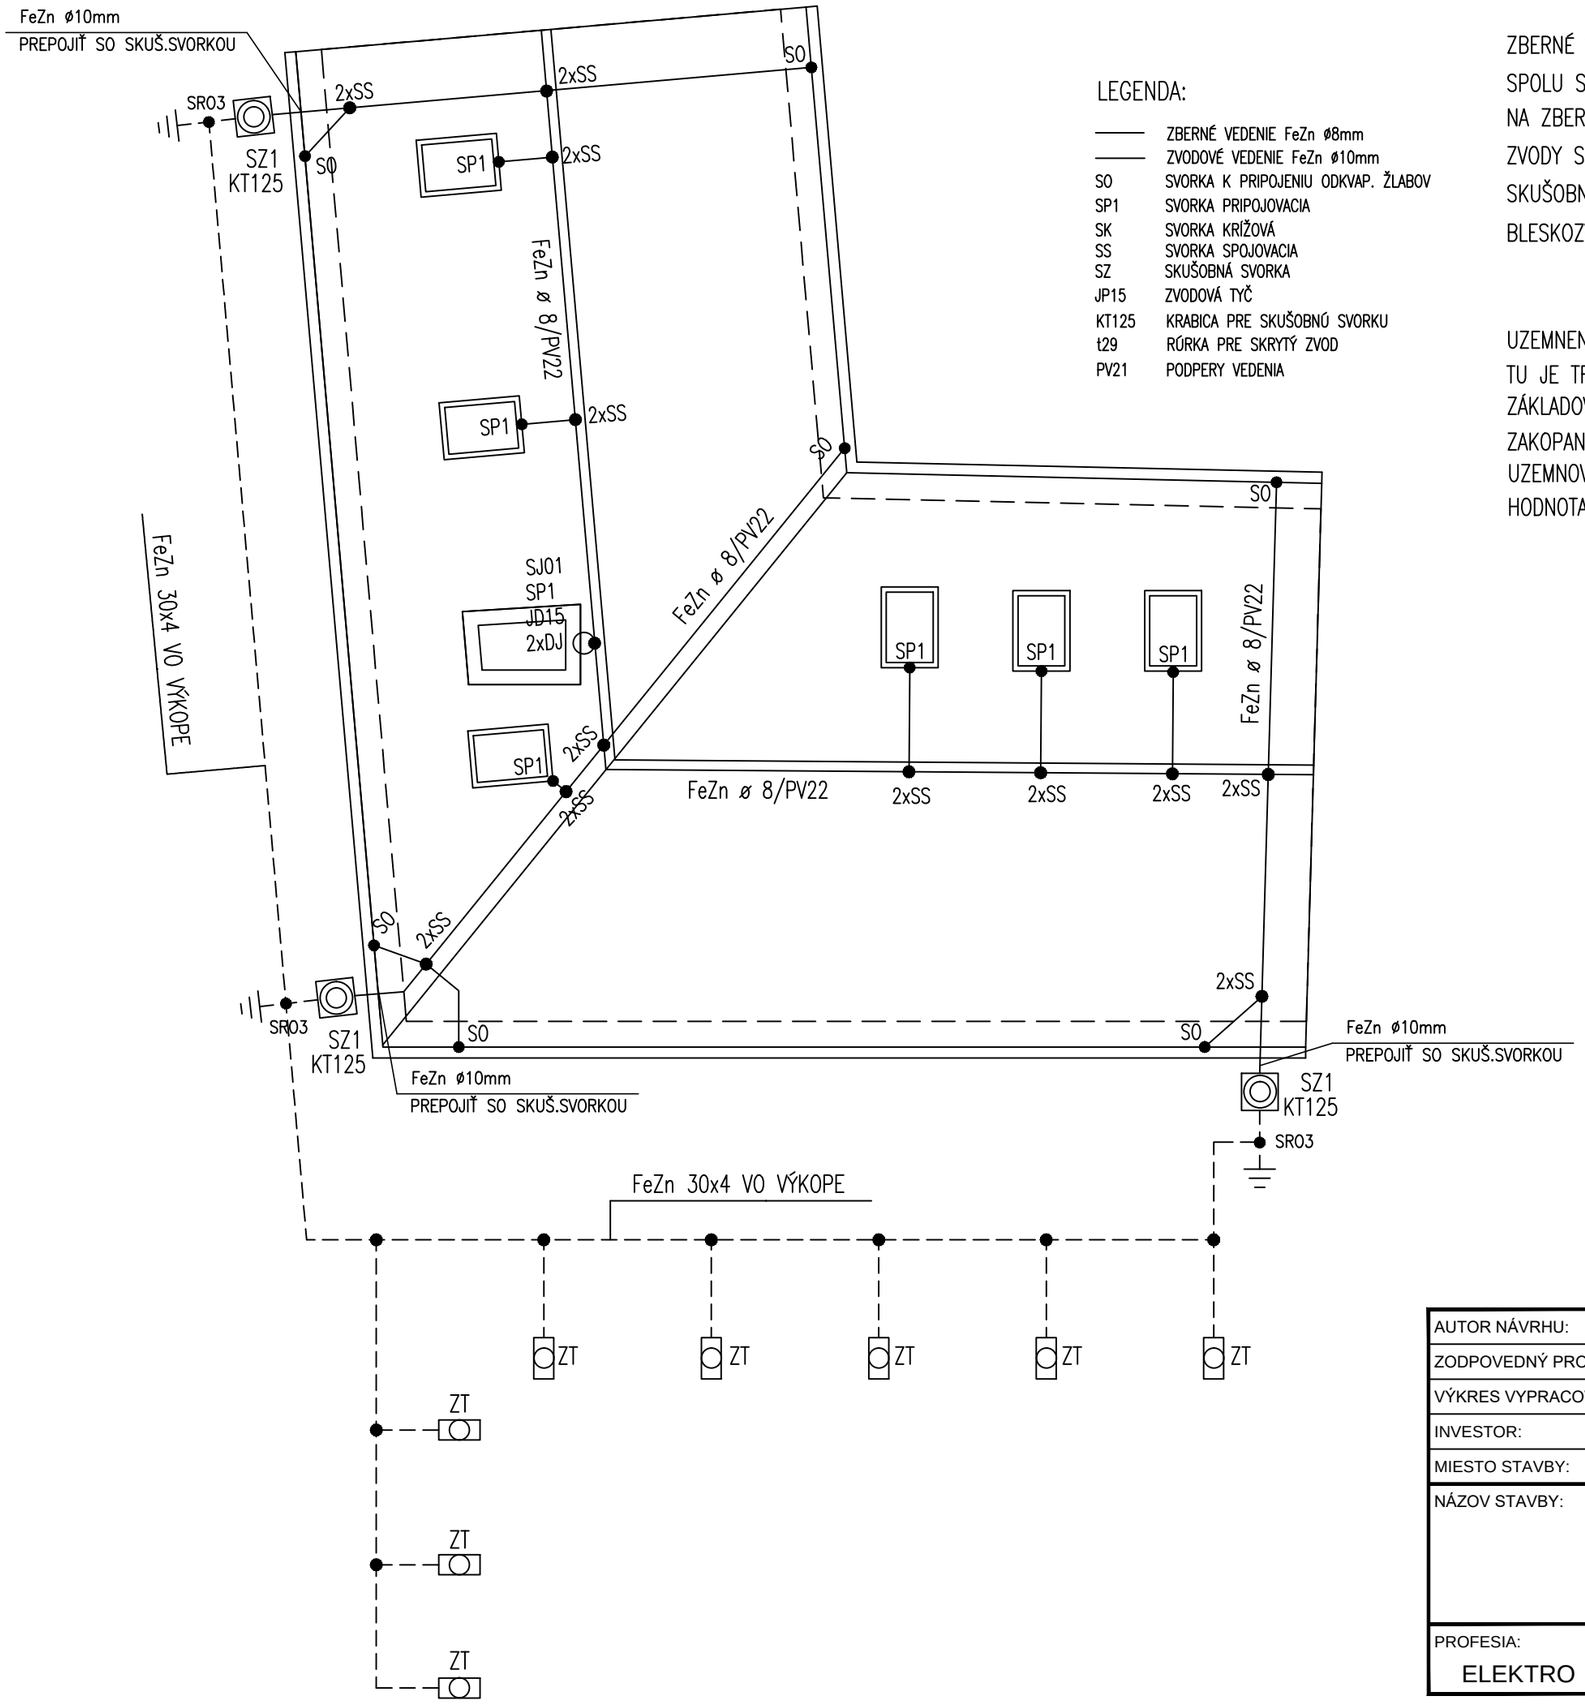

LEGENDA:

———	ZBERNÉ VEDENIE FeZn ø8mm
———	ZVODOVÉ VEDENIE FeZn ø10mm
SO	SVORKA K PRIPOJENIU ODKVAP. ŽLABOV
SP1	SVORKA PRIPOJOVACIA
SK	SVORKA KRÍŽOVÁ
SS	SVORKA SPOJOVACIA
SZ	SKUŠOBNÁ SVORKA
JP15	ZVODOVÁ TYČ
KT125	KRABICA PRE SKUŠOBNÚ SVORKU
t29	RÚRKA PRE SKRYTÝ ZVOD
PV21	PODPERY VEDENIA

ZBERNÉ VEDENIE JE TVORENÉ VODICOM FeZn ø8 NA PODPERÁCH , VEDENÝM PO POVRCHU STRECHY SPOLU S KOVOVOU KONŠTRUKCIOU STRECHY, KTORÁ BUDE SLÚŽIT AKO NÁHODÝ ZBERAC.
NA ZBERNÉ VEDENIE SÚ PRIPOJENÉ VŠETKY KOVOVÉ CASTI .
ZVODY SÚ OPATRENÉ SKUŠOBNÝMI SVORKAMI A SÚ REALIZOVANÉ VODICOM FeZn o10.
SKUŠOBNÉ SVORKY SZ SÚ OSADENÉ V SKRINKE 1,2m OD TERÉNU.
BLESKOZVODOVÁ SÚSTAVA JE NAPOJENÁ NA UZEMNOVACIU SIET.

UZEMNENIE JE REALIZOVANÉ FORMOU POSPÁJANÝCH TYČOVÝCH UZEMNOVAČOV.
TU JE TREBA UZEMNOVACÍ PRÍVOD CHRÁNIT PASÍVNOU OCHRANOU (LIATYMI ŽIVICAMI).
ZÁKLADOVÝ UZEMNOVAČ BUDE PREPOJENÝ S TYČOVÝMI UZEMNOVAČMI, PÁSIKOM FeZn 30x4 ZAKOPANÝM V TERÉNE V –hl.=900mm .
UZEMNOVACIE PRÍVODY BUDÚ REALIZOVANÉ PRE NAPOJENIE BLESKOZVODOVEJ SIETE, HODNOTA ZEMNÉHO ODPORU BUDE MAX. 2 OHMOV .

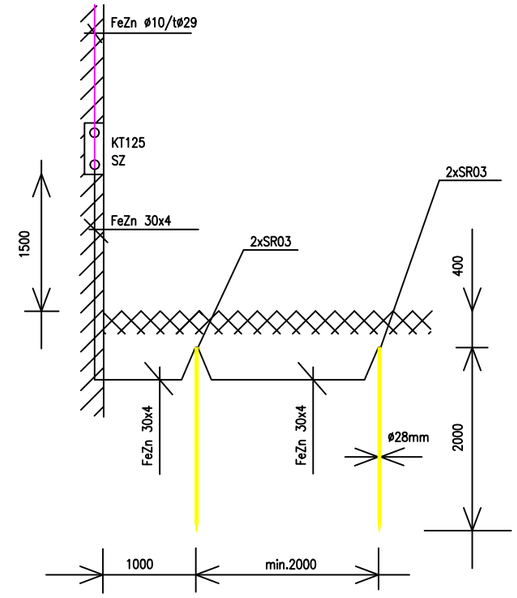

AUTOR NÁVRHU:	Ing.arch Ladislav Slabey		
ZODPOVEDNÝ PROJEKTANT:	Ing. Boris Meluch		
VÝKRES VYPRACOVAL:	Ing. Boris Meluch		
INVESTOR:	Mestská časť BA-Záhorská Bystrica		
MIESTO STAVBY:	Ulica Jána Raka č.18,k.ú Záhorská Bystrica,č.p.12,13		
NÁZOV STAVBY: RICHTÁRSKY DOM Rekonštrukcia objektu		STUPEŇ:	RP
		DÁTUM:	10 / 2025
		FORMÁT:	2xA4
		ČÍSLO ZAKÁZKY:	
PROFESIA: ELEKTRO	VÝKRES: Bleskozvod , uzemnenie	MIERKA: 1:70	POR.Č.: 7