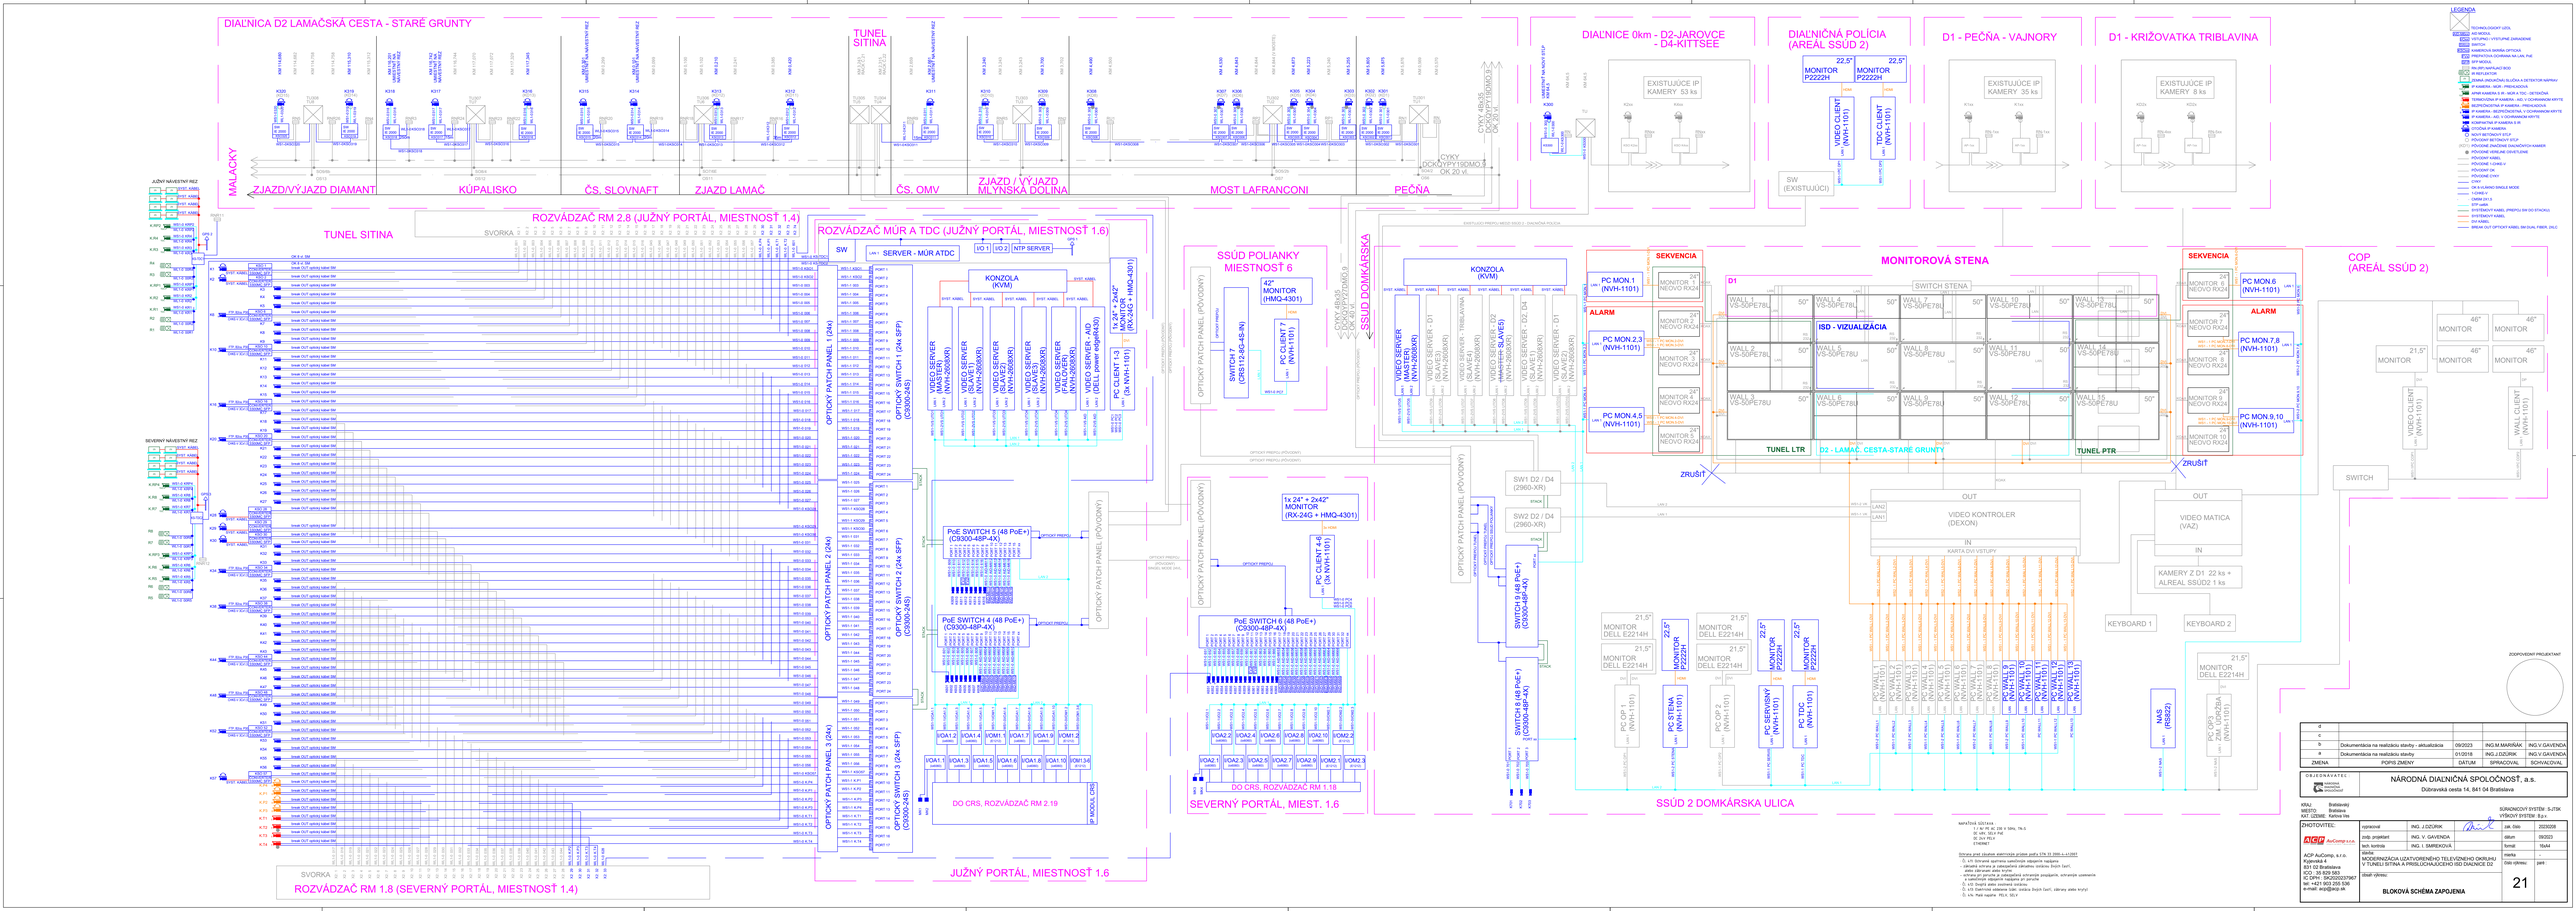
DIAĽNICA D2 LAMAČSKÁ CESTA - STARÉ GRUNTY
TUNEL SITINA
DIAĽNICE 0km - D2-JAROVCE - D4-KITTSEE
DIAĽNIČNÁ POLÍCIA (AREÁL SSÚD 2)
D1 - PEČŇA - VAJNORY
D1 - KRIŽOVATKA TRIBLAVINA
LEGENDA
MALACKY
ZJAZD/VÝJAZD DIAMANT
KÚPALISKO
ČS. SLOVNAFT
ZJAZD LAMAČ
ČS. OMV
ZJAZD / VÝJAZD MLYNSKÁ DOLINA
MOST LAFRANCONI
PEČŇA
JUŽNÝ NÁVESTNÝ REŽ
SEVERNÝ NÁVESTNÝ REŽ
TUNEL SITINA
ROZVÁDZAČ RM 2.8 (JUŽNÝ PORTÁL, MIESTNOSŤ 1.4)
ROZVÁDZAČ MÚR A TDC (JUŽNÝ PORTÁL, MIESTNOSŤ 1.6)
SSÚD POLIANKY MIESTNOSŤ 6
SSÚD DOMKÁRSKA
MONITOROVÁ STENA
COP (AREÁL SSÚD 2)
SERVER - MÚR ATDC
KONZOLA (KVM)
42" MONITOR (HMQ-4301)
1x 24" + 2x42" MONITOR (RX-24Q + HMQ-4301)
SWITCH 1 (CRS112-8G-4S-IN)
PC CLIENT 7 (NVH-1101)
PC CLIENT 1-3 (3x NVH-1101)
VIDEO SERVER (MASTER) (NVH-2600MX)
VIDEO SERVER (SLAVE1) (NVH-2600MX)
VIDEO SERVER (SLAVE2) (NVH-2600MX)
VIDEO SERVER (NVH-2600MX)
VIDEO SERVER - AID (DELL poweredge R430)
OPTICKÝ PATCH PANEL 1 (24x)
OPTICKÝ PATCH PANEL 2 (24x)
OPTICKÝ PATCH PANEL 3 (24x)
OPTICKÝ SWITCH 1 (24x SFP)
OPTICKÝ SWITCH 2 (24x SFP)
OPTICKÝ SWITCH 3 (24x SFP)
PoE SWITCH 5 (48 PoE+) (C9300-48P-4X)
PoE SWITCH 4 (48 PoE+) (C9300-48P-4X)
PoE SWITCH 6 (48 PoE+) (C9300-48P-4X)
SWITCH 7 (48 PoE+) (C9300-48P-4X)
SWITCH 8 (48 PoE+) (C9300-48P-4X)
SW1 D2 / D4 (2960-XR)
SW2 D2 / D4 (2960-XR)
PC MON 1 (NVH-1101)
PC MON 2,3 (NVH-1101)
PC MON 4,5 (NVH-1101)
PC MON.6 (NVH-1101)
PC MON.7,8 (NVH-1101)
PC MON.9,10 (NVH-1101)
SEKVENCIA
ALARM
ISD - VIZUALIZÁCIA
TUNEL LTR
TUNEL PTR
D2 - LAMAČ. CESTA-STARÉ GRUNTY
ZRUŠIŤ
VIDEO KONTROLER (DEXON)
VIDEO MATICA (VAZ)
KAMERY Z D1 22 ks + ALREAL SSUD2 1 ks
KEYBOARD 1
KEYBOARD 2
PC OPS 1 (NVH-1101)
PC STENA (NVH-1101)
PC OP 2 (NVH-1101)
PC SERVISNÝ (NVH-1101)
PC TDC (NVH-1101)
PC OPS ZÁL. UDZPEČ (NVH-1101)
NAS (HS8400)
SWITCH
SSÚD 2 DOMKÁRSKA ULICA
SEVERNÝ PORTÁL, MIEST. 1.6
JUŽNÝ PORTÁL, MIESTNOSŤ 1.6
ROZVÁDZAČ RM 1.8 (SEVERNÝ PORTÁL, MIESTNOSŤ 1.4)
DO CRS, ROZVÁDZAČ RM 2.19
DO CRS, ROZVÁDZAČ RM 1.18
ZODPOVEDNÝ PROJEKTANT
NÁRODNÁ DIAĽNIČNÁ SPOLOČNOSŤ, a.s.
Dúbravská cesta 14, 841 04 Bratislava
DIAĽNICA D2 LAMAČSKÁ CESTA - STARÉ GRUNTY
MODERNIZÁCIA ÚDAJOVÝCH TELEVÍZNYCH OKRUHOV V TUNELI SITINA A PRISLÚCHAJÚCEHO ISD DIAĽNICE D2
BLOKOVÁ SCHÉMA ZAPOJENIA
21