



Južný portál
UTO3

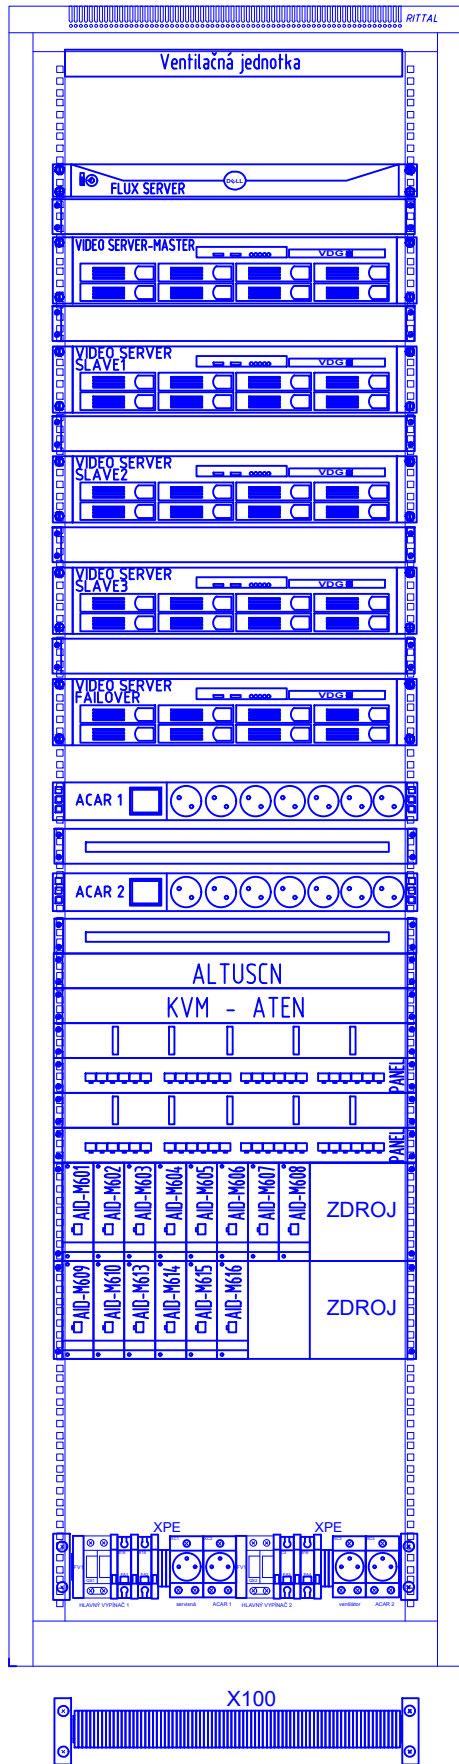

Rozvádzač UTO3

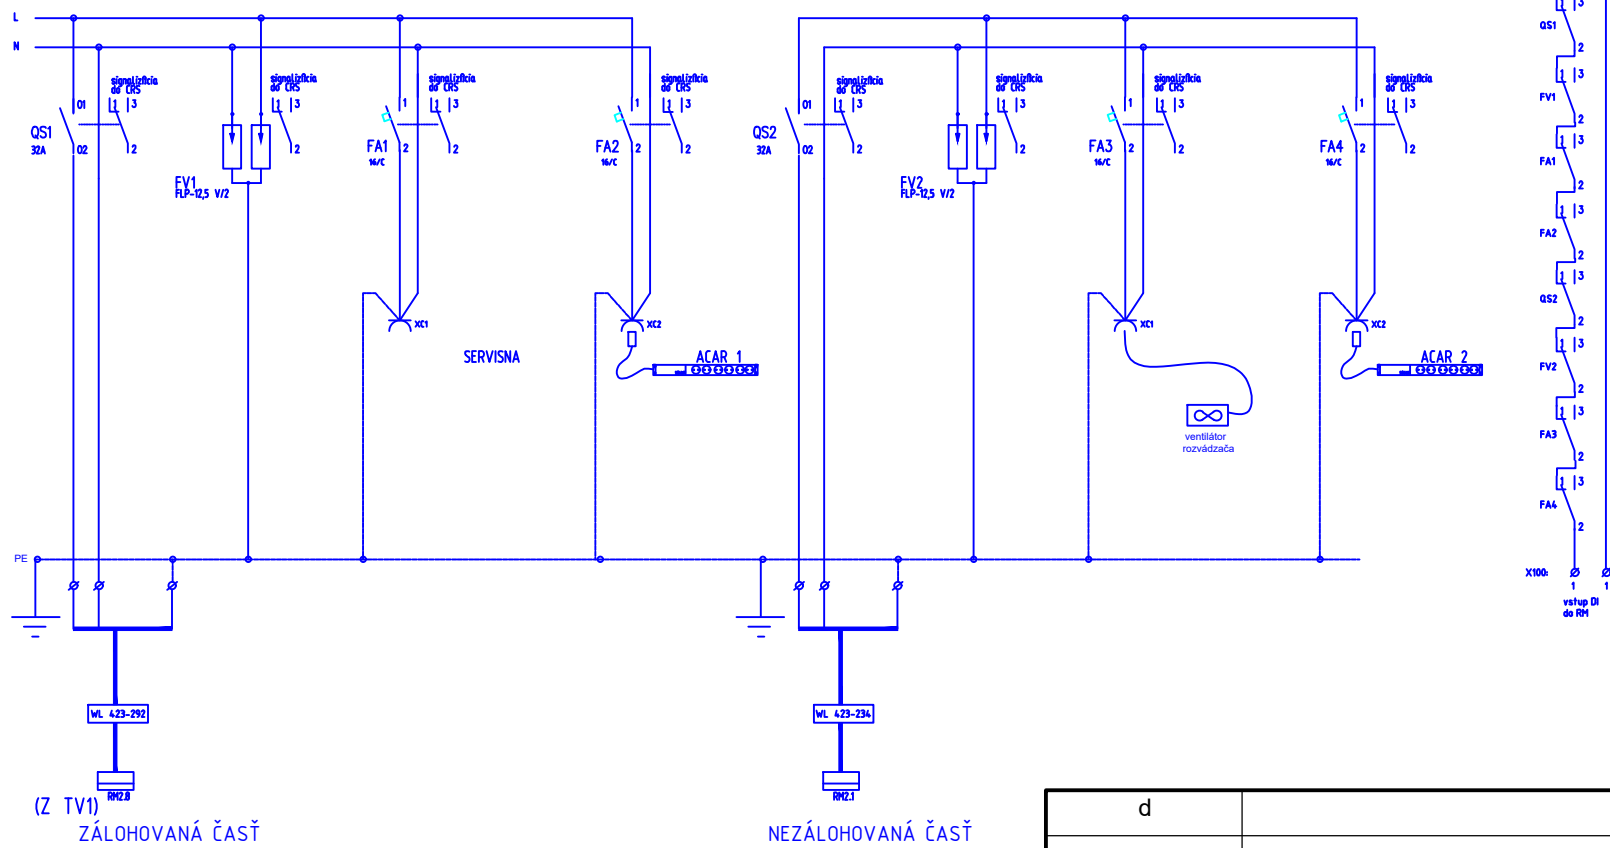

NAPAŤOVÁ SÚSTAVA :
1 / N/ PE AC 230 V 50Hz, TN-S
DC 48V, SELV PoE

Ochrana pred zásahom elektrickým prúdom podľa STN 33 2000-4-41:2007

Čl. 411: Ochranné opatrenia samočinným odpojením napájania
- základná ochrana je zabezpečená základnou izoláciou živých častí, alebo zábranami alebo krytmi
- ochrana pri poruche je zabezpečená ochranným pospájaním, ochranným uzemnením a samočinným odpojením napájania pri poruche


Čl. 412: Dvojité alebo zosilnená izoláciou

Čl. 413: Elektrické oddelenie (zákl. izolácia živých častí, zábrany alebo kryty)

Čl. 414: Malé napätie PELV, SELV

POZNÁMKA:
ROZVADZAČ UZEMNIŤ NA HLAVNÚ UZEMŇOVACIU SVORKU
DOPLNIŤ ŠTÍTKOM, NAPÁJANIE Z DVOCH STRÁN

ZODPOVEDNÝ PROJEKTANT

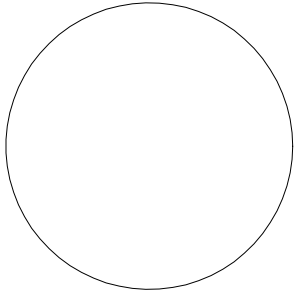

d				
c				
b	Dokumentácia na realizáciu stavby - aktualizácia	09/2023	ING.M.MARIŇÁK	ING.V.GAVENDA
a	Dokumentácia na realizáciu stavby	01/2018	ING.J.DZÚRIK	ING.V.GAVENDA
ZMENA	POPIS ZMENY	DÁTUM	SPRACOVAL	SCHVAL'OVAL

OBJEDNÁVATEĽ :	NÁRODNÁ DIAL'NIČNÁ SPOLOČNOSŤ, a.s. Dúbravská cesta 14, 841 04 Bratislava
----------------	--

KRAJ: Bratislavský
MIESTO: Bratislava
KAT. ÚZEMIE: Karlova Ves

SÚRADNICOVÝ SYSTÉM : S-JTSK
VÝŠKOVÝ SYSTEM : B.p.v.

ZHOTOVITEĽ:	vypracoval	ING. J.DZÚRIK	zak. číslo	20230208
ACP AuComp s.r.o. Kyjevská 4 831 02 Bratislava ICO : 35 829 583 IC DPH : SK2020237967 tel: +421 903 255 536 e-mail: acp@acp.sk	zodp. projektant	ING. V. GAVENDA	dátum	09/2023
	tech. kontrola	ING. I. SMREKOVÁ	formát	2xA4
	stavba: MODERNIZÁCIA UZATVORENÉHO TELEVÍZNEHO OKRUHU V TUNELI SITINA A PRISLÚCHAJÚCEHO ISD DIAL'NICE D2		mierka	-
	obsah výkresu:		číslu výkresu:	paré :
ROZVÁDZAČ UTO3				