


SSUD2  
RACK7

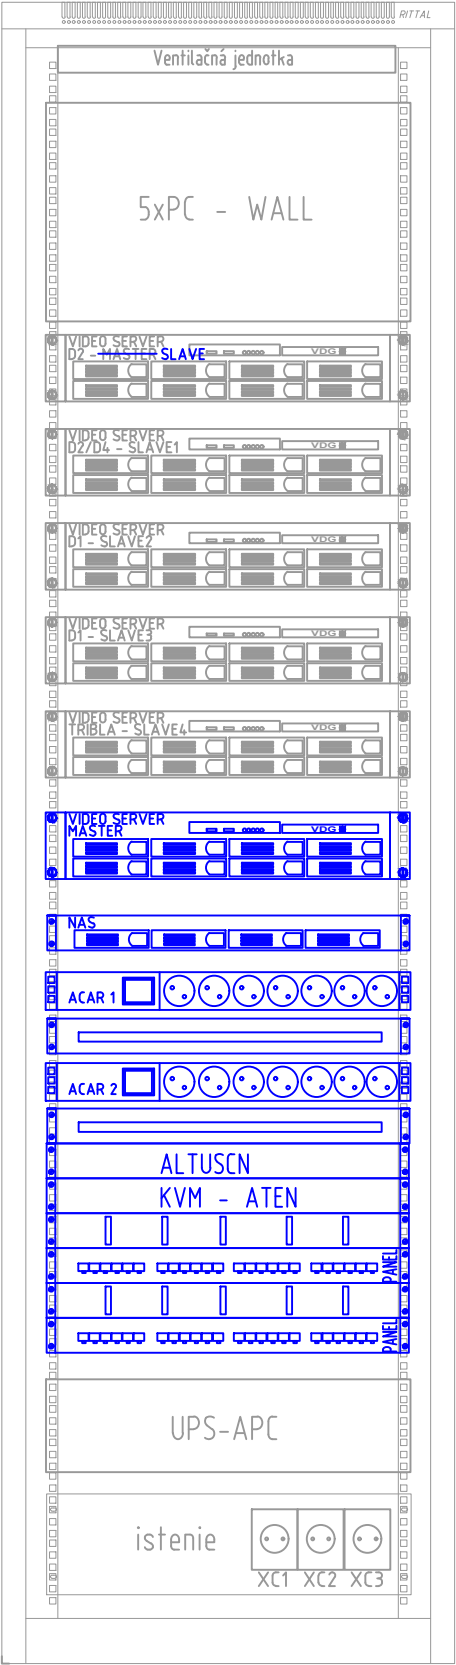

IP:30  
VÝVODY/PRÍVODY : ZDOLA

DOPLŇANÝ PRÍKON Pi: 200W  
KOEFIČIENT SÚDOBOSTI β: 0,9  
SÚDOBÝ PRÍKON Ps: 180W

ZOZNAM OSADENÝCH ZARIADENÍ V ROZVÁDZAČI TV5:

- 1ks VIDEO SERVER – NVH-2608XR
- 1ks NAS RS822+ + HDD
- 2ks PP – 1U-patch-Cat.6A. – patch panel 24 port
- 2ks ACAR 1, ACAR 2
- zásuvková lišta do racku 1U RACK-PROTECTOR VF7/SALTEK
- 2ks ORGANIZÉR KABELÁŽE
- 1ks KVM: konzola KVM do 19" rámu, LCD, klávesnica, touch pad, USB
- 2ks KÁBLOVÉ PRECHODY
- 5ks PC WALL – NVH-1101
- 5ks VIDEO SERVER – NVH-2608XR
- 1ks UPS – APC
- 1ks ISTIAČE PRVKY
- 1ks VENTILAČNÁ JEDNOTKA
- 1ks RACK 42U 800X1000

ACAR 1

ACAR 2

PP 1.2 – PP 2.3 (Z RACK10)


PP 1.1 – PP 2.1 (Z RACK10)

NAPAŤOVÁ SÚSTAVA :  
1 / N/ PE AC 230 V 50Hz, TN-S  
DC 48V, SELV PoE

Ochrana pred zásahom elektrickým prúdom podľa STN 33 2000-4-41:2007

- Čl. 411: Ochranné opatrenia samočinným odpojením napájania
  - základná ochrana je zabezpečená základnou izoláciou živých častí, alebo zábranami alebo krytmi
  - ochrana pri poruche je zabezpečená ochranným pospájaním, ochranným uzemnením a samočinným odpojením napájania pri poruche
- Čl. 412: Dvojité alebo zosilnená izoláciou
- Čl. 413: Elektrické oddelenie (zákl. izolácia živých častí, zábrany alebo kryty)
- Čl. 414: Malé napätie PELV, SELV

ZODPOVEDNÝ PROJEKTANT

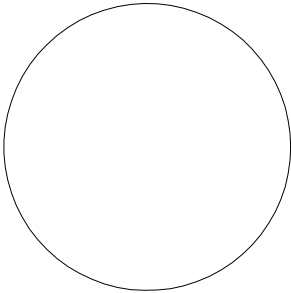

d				
c				
b	Dokumentácia na realizáciu stavby - aktualizácia	09/2023	ING.M.MARIŇÁK	ING.V.GAVENDA
a	Dokumentácia na realizáciu stavby	01/2018	ING.J.DZÚRIK	ING.V.GAVENDA
ZMENA	POPIS ZMENY	DÁTUM	SPRACOVAL	SCHVAL'OVAL

OBJEDNÁVATEĽ :  NÁRODNÁ DIAĽNIČNÁ SPOLOČNOSŤ	NÁRODNÁ DIAĽNIČNÁ SPOLOČNOSŤ, a.s. Dúbravská cesta 14, 841 04 Bratislava
--	---

KRAJ: Bratislavský  
MIESTO: Bratislava  
KAT. ÚZEMIE: Karlova Ves

SÚRADNICOVÝ SYSTÉM : S-JTSK  
VÝŠKOVÝ SYSTEM : B.p.v.

<b>ZHOTOVITEĽ:</b>  ACP AuComp, s.r.o. Kyjevská 4 831 02 Bratislava ICO : 35 829 583 IC DPH : SK2020237967 tel: +421 903 255 536 e-mail: acp@acp.sk	vypracoval	ING. J.DZÚRIK		zak. číslo	20230208
	zodp. projektant	ING. V. GAVENDA		dátum	09/2023
	tech. kontrola	ING. I. SMREKOVÁ		formát	2xA4
	stavba: MODERNIZÁCIA UZATVORENÉHO TELEVÍZNEHO OKRUHU V TUNELI SITINA A PRISLÚCHAJÚCEHO ISD DIAĽNICE D2			mierka	-
	obsah výkresu:  <b>ROZVÁDZAČ RACK7</b>			číslo výkresu:	paré :  <b>28</b>