



SÚSTAVA / SYSTEM : 3/N/PE AC 400/230V 50Hz, TN-S

OCHRANA V ZMYSLE STN 33 2000-4-41 / PROTECTION ON STN 332000-4-41
OCHRANA PRI PORUCHE / FAULT PROTECTION:
- 413.1 - SAMOČINNÝM ODPOJENÍM NAPÁJANIA / AUT. DISCONNECTION OF POWER SUPPLAY
OCHRANA V NORMÁLNEJ PREVÁDZKE / PROTECTION IN NORMAL OPERATION:
- 412.1 - IZOLOVANÍM ŽIVÝCH ČASTÍ / BY INSULATION ON LIVE PARTS
- 412.2 - ZÁBRANAMI ALEBO KRYTMI / BY PRECAUTIONS OR COVERING

PROSTREDIE: 4.1.1 VONKAJŠIE - STN 33 0300 (1988)
ENVIRONMENT: 4.1.1 OUTDOORS - STN 33 0300 (1988)

TYP SKRINE / TYPE OF BOX : PLASTOVÝ ROZVÁDZAČ / PLASTIC BOX
ROZMERY / DIMENSIONS : 660x1305x245mm
SOKEL : 2 MODULY
PRÍSTUP / ACCESSIBILITY : SPREDU / FRONT
KRYTIE / DEGREE OF PROT. : IP44/IP20
HĽBKA / DEPTH : 245mm
FARBA / COLOUR : RAL 7032
PRÍVODY / INLETS : ZDOLA / DOWN
VÝVODY / OUTLETS : ZDOLA / DOWN
POČET KUSOV : 2ks

ZODPOVEDNÝ PROJEKTANT

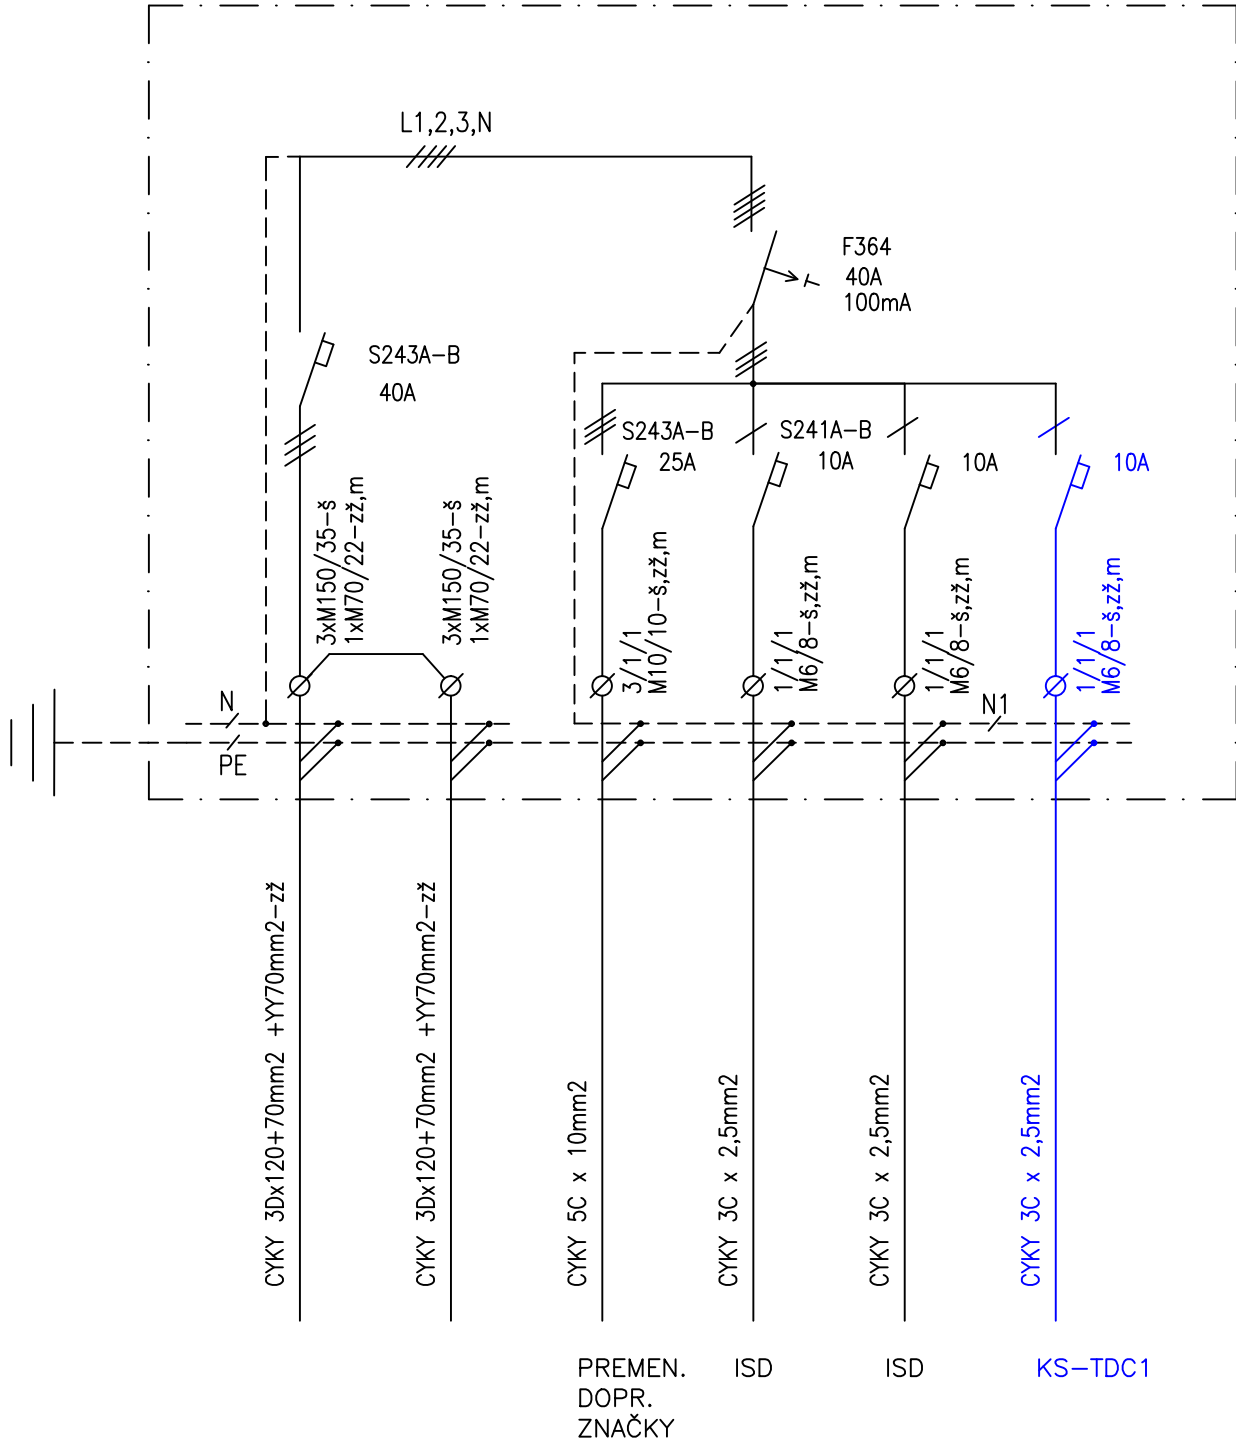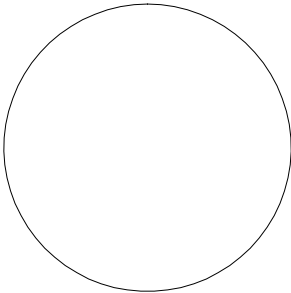



d				
c				
b	Dokumentácia na realizáciu stavby - aktualizácia	09/2023	ING.M.MARIŇÁK	ING.V.GAVENDA
a	Dokumentácia na realizáciu stavby	01/2018	ING.J.DZÚRIK	ING.V.GAVENDA
ZMENA	POPIS ZMENY	DÁTUM	SPRACOVAL	SCHVAL'OVAL

OBJEDNÁVATEĽ :  NÁRODNÁ DIAĽNIČNÁ SPOLOČNOSŤ	NÁRODNÁ DIAĽNIČNÁ SPOLOČNOSŤ, a.s. Dúbravská cesta 14, 841 04 Bratislava
---	---

KRAJ: Bratislavský
MIESTO: Bratislava
KAT. ÚZEMIE: Karlova Ves

SÚRADNICOVÝ SYSTÉM : S-JTSK
VÝŠKOVÝ SYSTEM : B.p.v.

ZHOTOVITEĽ:  ACP AuComp, s.r.o. Kyjevská 4 831 02 Bratislava ICO : 35 829 583 IC DPH : SK2020237967 tel: +421 903 255 536 e-mail: acp@acp.sk	vypracoval	ING. J.DZÚRIK		zak. číslo	20230208
	zodp. projektant	ING. V. GAVENDA		dátum	09/2023
	tech. kontrola	ING. I. SMREKOVÁ		formát	2xA4
	stavba:	MODERNIZÁCIA UZATVORENÉHO TELEVÍZNEHO OKRUHU V TUNELI SITINA A PRISLÚCHAJÚCEHO ISD DIAĽNICE D2		mierka	-
	obsah výkresu:	ROZVÁDZAČ RNR11		číslo výkresu:	paré : 36