

STROMY - OPATŘENÍ

č.	druh	obvod ve 130 cm	ošetření	k.ú.	p.č.	vlastník
3	vrba jíva	138,129,88,63,41	Kpov	Paceřice	613/1	KSS LK
191	jabloň domácí	160	Kpov	Jenišovice u Jablonce n. N.	2602	KSS LK
193	jasan ztepilý	38	RZ, RLPV	Jenišovice u Jablonce n. N.	2602	KSS LK
194	jasan ztepilý	41	Kpov	Jenišovice u Jablonce n. N.	2602	KSS LK
195	jasan ztepilý	63,47	Kpov	Jenišovice u Jablonce n. N.	2602	KSS LK
196	jabloň domácí	179	Kpov	Paceřice	613/1	KSS LK
197	jabloň domácí	170	ORZ	Paceřice	613/1	KSS LK
198	jabloň domácí	201	Kpov	Paceřice	613/1	KSS LK
199	jabloň domácí	154	Kpov	Paceřice	613/1	KSS LK
200	jabloň domácí	173	Kpov	Paceřice	613/1	KSS LK
201	dub letní	28	RV	Paceřice	613/1	KSS LK
202	jabloň domácí	132	Kpov	Paceřice	613/1	KSS LK
203	jabloň domácí	135	Kpov	Paceřice	613/1	KSS LK
204	jabloň domácí	126	Kpov	Paceřice	613/1	KSS LK
205	jabloň domácí	229	Kpov	Paceřice	613/1	KSS LK
206	jasan ztepilý	176	RZ, RLPV, OV	Paceřice	613/3	Obec Paceřice
207	jabloň domácí	154	ORZ	Paceřice	613/3	Obec Paceřice
208	jasan ztepilý	79,53,25	RZ, OV	Paceřice	613/3	Obec Paceřice

REKONSTRUKCE VYBRANÝCH ALEJÍ LIBERECKÉHO KRAJE: KOMUNIKACE č. III/28727		ARR - AGENTURA REGIONÁLNÍHO ROZVOJE, spol. s r.o. U Jezu 525/4, 460 01 Liberec www.arr-nisa.cz	
Stupeň dokumentace: REALIZAČNÍ, VZ		Objednatel: Krajská správa silnic Libereckého kraje, příspěvková organizace	
Obsah: OPATŘENÍ - KN, ORTO		Datum: 6/2022	Autor: Ing. Miluše Portlová, DiS.
Příloha: 2.5.2	Měřítko: 1 : 1 000		





STROMY - OPATŘENÍ

č.	druh	obvod ve 130 cm	ošetření	k.ú.	p.č.	vlastník
4	hrušeň obecná	226	Kpov	Jenišovice u Jablonce n. N.	2602	KSS LK
5	hrušeň obecná	229	Kpov	Jenišovice u Jablonce n. N.	2602	KSS LK
6	jabloň domácí	47	ORZ	Jenišovice u Jablonce n. N.	2602	KSS LK
7	hrušeň obecná	210	Kpov	Jenišovice u Jablonce n. N.	2602	KSS LK
8	hrušeň obecná	141	ORZ	Jenišovice u Jablonce n. N.	2602	KSS LK
9	třešeň obecná	63	ORZ	Jenišovice u Jablonce n. N.	2602	KSS LK
10	hrušeň obecná	163	ORZ	Jenišovice u Jablonce n. N.	2602	KSS LK
11	javor mléč	47,44	Kpov	Jenišovice u Jablonce n. N.	2602	KSS LK
12	jabloň domácí	151	Kpov	Jenišovice u Jablonce n. N.	2602	KSS LK
13	třešeň obecná	72	Kpov	Jenišovice u Jablonce n. N.	2602	KSS LK
14	jabloň domácí	129	Kpov	Jenišovice u Jablonce n. N.	2602	KSS LK
15	třešeň obecná	57,53	Kpov	Jenišovice u Jablonce n. N.	2602	KSS LK
16	třešeň obecná	75,47	Kpov	Jenišovice u Jablonce n. N.	2602	KSS LK
17	třešeň obecná	63,6	Kpov	Jenišovice u Jablonce n. N.	2602	KSS LK
18	jabloň domácí	144	Kpov	Jenišovice u Jablonce n. N.	2602	KSS LK
19	jabloň domácí	179	Kpov	Jenišovice u Jablonce n. N.	2602	KSS LK
20	třešeň obecná	38	Kpov	Jenišovice u Jablonce n. N.	2602	KSS LK
21	jabloň domácí	126	Kpov	Jenišovice u Jablonce n. N.	2602	KSS LK
173	třešeň obecná	41	ORZ	Jenišovice u Jablonce n. N.	2602	KSS LK
174	třešeň obecná	141,88	ORZ	Jenišovice u Jablonce n. N.	2602	KSS LK
175	jeřáb ptačí	79,90,47,41,25	RLPV	Jenišovice u Jablonce n. N.	2602	KSS LK
176	třešeň obecná	63		Jenišovice u Jablonce n. N.	2602	KSS LK
177	třešeň obecná	223	Kpov	Jenišovice u Jablonce n. N.	2602	KSS LK
178	jabloň domácí	116	Kpov	Jenišovice u Jablonce n. N.	2602	KSS LK
179	třešeň obecná	57,53,22,19	RLPV	Jenišovice u Jablonce n. N.	2602	KSS LK
180	dub letní	41	RZ	Jenišovice u Jablonce n. N.	2602	KSS LK
181	třešeň obecná	188	Kpov	Jenišovice u Jablonce n. N.	2602	KSS LK
182	třešeň obecná	116	ORZ	Jenišovice u Jablonce n. N.	2602	KSS LK
183	třešeň obecná	110	ORZ	Jenišovice u Jablonce n. N.	2602	KSS LK
184	vrba jíva	94,79,57,47,47	RO, RZ, RLPV	Jenišovice u Jablonce n. N.	2602	KSS LK
185	jabloň domácí	75	Kpov	Jenišovice u Jablonce n. N.	2602	KSS LK
186	švestka domácí	97	Kpov	Jenišovice u Jablonce n. N.	2602	KSS LK
187	švestka domácí	100	Kpov	Jenišovice u Jablonce n. N.	2602	KSS LK
188	švestka domácí	104	Kpov	Jenišovice u Jablonce n. N.	2602	KSS LK
189	švestka domácí	110	Kpov	Jenišovice u Jablonce n. N.	2602	KSS LK
190	jasan ztepilý	85	Kpov	Jenišovice u Jablonce n. N.	2602	KSS LK
191	jabloň domácí	160	Kpov	Jenišovice u Jablonce n. N.	2602	KSS LK
193	jasan ztepilý	38	RZ, RLPV	Jenišovice u Jablonce n. N.	2602	KSS LK
194	jasan ztepilý	41	Kpov	Jenišovice u Jablonce n. N.	2602	KSS LK
195	jasan ztepilý	63,47	Kpov	Jenišovice u Jablonce n. N.	2602	KSS LK
196	jabloň domácí	179	Kpov	Paceřice	613/1	KSS LK

ZAPOJENÝ POROST

č.	druh	plocha v m2	ošetření	k.ú.	p.č.	vlastník
220	sk. JS,JV,růže	93	ON	Jenišovice u Jablonce n. N.	2602	KSS LK
221	sk.brba,bříza,třešeň	176		Jenišovice u Jablonce n. N.	2602	KSS LK
222	sk.JS,švestka, ostružiník	10		Jenišovice u Jablonce n. N.	2602	KSS LK
223	sk.třešeň,dub,JS	31	ON	Jenišovice u Jablonce n. N.	2602	KSS LK
224	sk.JS,růže	18	ON	Jenišovice u Jablonce n. N.	2602	KSS LK
225	sk.jeřáb,třešeň	13	ON	Jenišovice u Jablonce n. N.	2602	KSS LK
226	sk.JV,JS,třešeň,růže	30	ON	Jenišovice u Jablonce n. N.	2602	KSS LK
227	sk.ptačí zob,růže	15	ON	Jenišovice u Jablonce n. N.	2602	KSS LK
228	sk.růže,třešeň,ptačí zob	51	K-RZ	Jenišovice u Jablonce n. N.	2602	KSS LK
257	sk.třešeň,ořešák,růže	30	K-RZ	Jenišovice u Jablonce n. N.	2602	KSS LK
258	sk.JS,třešeň,dub	123	K-RZ	Jenišovice u Jablonce n. N.	2602	KSS LK
259	sk.růže,ostružiník	20	K-RZ	Jenišovice u Jablonce n. N.	2602	KSS LK
260	sk.třešeň,jabloň,růže,vrba	187	K-RZ	Jenišovice u Jablonce n. N.	2602	KSS LK
261	sk.dub,švestka	322	K-RZ	Jenišovice u Jablonce n. N.	2602	KSS LK

<b>REKONSTRUKCE VYBRANÝCH ALEJÍ LIBERECKÉHO KRAJE: KOMUNIKACE č. III/28727</b>		ARR - AGENTURA REGIONÁLNÍHO ROZVOJE, spol. s r.o. U Jezu 525/4, 460 01 Liberec www.arr-nisa.cz		
Stupeň dokumentace: REALIZAČNÍ, VZ		Objednatel: Krajská správa silnic Libereckého kraje, příspěvková organizace		
Obsah: OPATŘENÍ - KN, ORTO		Datum: 6/2022	Autor: Ing. Miluše Portlová, DiS.	
<b>Příloha: 2.5.2</b>	Měřítko: 1 : 1 000			





STROMY - OPATŘENÍ

č.	druh	obvod ve 130 cm	ošetření	k.ú.	p.č.	vlastník
18	jabloň domácí	144	Kpov	Jenišovice u Jablonce n. N.	2602	KSS LK
19	jabloň domácí	179	Kpov	Jenišovice u Jablonce n. N.	2602	KSS LK
20	třešeň obecná	38	Kpov	Jenišovice u Jablonce n. N.	2602	KSS LK
21	jabloň domácí	126	Kpov	Jenišovice u Jablonce n. N.	2602	KSS LK
22	třešeň obecná	122	ORZ	Jenišovice u Jablonce n. N.	2602	KSS LK
23	javor mlč	57	Kpov	Jenišovice u Jablonce n. N.	2602	KSS LK
24	dub letní	210	RZ, RLPV	Jenišovice u Jablonce n. N.	2602	KSS LK
26	švestka domácí	94	Kpov	Jenišovice u Jablonce n. N.	2602	KSS LK
27	švestka domácí	69	Kpov	Jenišovice u Jablonce n. N.	2602	KSS LK
28	jabloň domácí	122	ORZ	Jenišovice u Jablonce n. N.	2602	KSS LK
29	jabloň domácí	138	ORZ	Jenišovice u Jablonce n. N.	2602	KSS LK
31	jabloň domácí	110	ORZ	Jenišovice u Jablonce n. N.	2602	KSS LK
32	jabloň domácí	100	Kpov	Jenišovice u Jablonce n. N.	2602	KSS LK
33	jabloň domácí	154	Kpov	Jenišovice u Jablonce n. N.	2602	KSS LK
34	jabloň domácí	94	Kpov	Jenišovice u Jablonce n. N.	2602	KSS LK
35	jabloň domácí	88	Kpov	Jenišovice u Jablonce n. N.	2602	KSS LK
36	jabloň domácí	144	Kpov	Jenišovice u Jablonce n. N.	2602	KSS LK
37	ořešák královský	13	RV	Jenišovice u Jablonce n. N.	2602	KSS LK
38	ořešák královský	97	ORZ	Jenišovice u Jablonce n. N.	2602	KSS LK
164	jabloň domácí	116	ORZ	Jenišovice u Jablonce n. N.	2602	KSS LK
165	jabloň domácí	192,69	Kpov	Jenišovice u Jablonce n. N.	2602	KSS LK
166	jabloň domácí	122	Kpov	Jenišovice u Jablonce n. N.	2602	KSS LK
167	jabloň domácí	113	ORZ	Jenišovice u Jablonce n. N.	2602	KSS LK
168	jabloň domácí	185	Kpov	Jenišovice u Jablonce n. N.	2602	KSS LK
169	jabloň domácí	138	Kpov	Jenišovice u Jablonce n. N.	2602	KSS LK
170	jabloň domácí	151	Kpov	Jenišovice u Jablonce n. N.	2602	KSS LK
171	jabloň domácí	141	Kpov	Jenišovice u Jablonce n. N.	2602	KSS LK
172	třešeň obecná	110,110,107	ORZ	Jenišovice u Jablonce n. N.	2602	KSS LK
173	třešeň obecná	41	ORZ	Jenišovice u Jablonce n. N.	2602	KSS LK
174	třešeň obecná	141,88	ORZ	Jenišovice u Jablonce n. N.	2602	KSS LK
175	jeřáb ptačí	79,90,47,41,25	RLPV	Jenišovice u Jablonce n. N.	2602	KSS LK
176	třešeň obecná	63		Jenišovice u Jablonce n. N.	2602	KSS LK
177	třešeň obecná	223	Kpov	Jenišovice u Jablonce n. N.	2602	KSS LK

ZAPOJENÝ POROST



č.	druh	plocha v m2	ošetření	k.ú.	p.č.	vlastník
226	sk.JV,JS,třešeň,růže	30	ON	Jenišovice u Jablonce n. N.	2602	KSS LK
227	sk.ptačí zob,růže	15	ON	Jenišovice u Jablonce n. N.	2602	KSS LK
228	sk.růže,třešeň,ptačí zob	51	K-RZ	Jenišovice u Jablonce n. N.	2602	KSS LK
229	sk.švestka,ostružiník	69		Jenišovice u Jablonce n. N.	2602	KSS LK
230	sk.švestka,růže	27	ON	Jenišovice u Jablonce n. N.	2602	KSS LK
231	sk.švestka,růže	21	ON	Jenišovice u Jablonce n. N.	2602	KSS LK
232	sk.švestka,růže	15	ON	Jenišovice u Jablonce n. N.	2602	KSS LK
233	sk.jabloň	18	ON	Jenišovice u Jablonce n. N.	2602	KSS LK
234	sk.bez	11	ON	Jenišovice u Jablonce n. N.	2602	KSS LK
255	sk.bez	16	ON	Jenišovice u Jablonce n. N.	2602	KSS LK
256	sk.růže	23	ON	Jenišovice u Jablonce n. N.	2602	KSS LK
257	sk.třešeň,ořešák,růže	30	K-RZ	Jenišovice u Jablonce n. N.	2602	KSS LK
258	sk.JS,třešeň,dub	123	K-RZ	Jenišovice u Jablonce n. N.	2602	KSS LK

<b>REKONSTRUKCE VYBRANÝCH ALEJÍ LIBERECKÉHO KRAJE: KOMUNIKACE č. III/28727</b>		ARR - AGENTURA REGIONÁLNÍHO ROZVOJE, spol. s r.o. U Jezu 525/4, 460 01 Liberec www.arr-nisa.cz			
Stupeň dokumentace: REALIZAČNÍ, VZ		Objednatel: Krajská správa silnic Libereckého kraje, příspěvková organizace			
Obsah: OPATŘENÍ - KN, ORTO		Datum: 6/2022		Autor: Ing. Miluše Portlová, DiS.	
<b>Příloha: 2.5.2</b>	Měřítko: 1 : 1 000				



druh	plocha v m2	ošetření	k.ú.	p.č.	vlastník
233	18	ON	Jenišovice u Jablonce n. N.	2602	KSS LK
234	11	ON	Jenišovice u Jablonce n. N.	2602	KSS LK
235	45	K-RZ	Jenišovice u Jablonce n. N.	2602	KSS LK
236	27		Jenišovice u Jablonce n. N.	2602	KSS LK
237	460		Jenišovice u Jablonce n. N.	2602	KSS LK
250	40	ON	Jenišovice u Jablonce n. N.	2602	KSS LK
251	82	ON	Jenišovice u Jablonce n. N.	2602	KSS LK
252	176	K-RZ	Jenišovice u Jablonce n. N.	2602	KSS LK
253	93	K-RZ	Jenišovice u Jablonce n. N.	2602	KSS LK
254	14	ON	Jenišovice u Jablonce n. N.	2602	KSS LK
255	16	ON	Jenišovice u Jablonce n. N.	2602	KSS LK

č.	druh	obvod ve 130 cm	ošetření	k.ú.	p.č.	vlastník
36	jabloň domácí	144	Kpov	Jenišovice u Jablonce n. N.	2602	KSS LK
37	ořešák královský	13	RV	Jenišovice u Jablonce n. N.	2602	KSS LK
38	ořešák královský	97	ORZ	Jenišovice u Jablonce n. N.	2602	KSS LK
39	jabloň domácí	179	Kpov	Jenišovice u Jablonce n. N.	2602	KSS LK
40	ořešák královský	126	RZ	Jenišovice u Jablonce n. N.	2602	KSS LK
41	jabloň domácí	91	Kpov	Jenišovice u Jablonce n. N.	2602	KSS LK
42	jabloň domácí	88,44	Kpov	Jenišovice u Jablonce n. N.	2602	KSS LK
43	ořešák královský	19	RV	Jenišovice u Jablonce n. N.	2602	KSS LK
44	ořešák královský	79	RZ	Jenišovice u Jablonce n. N.	2602	KSS LK
45	jabloň domácí	97	ORZ	Jenišovice u Jablonce n. N.	2602	KSS LK
46	jabloň domácí	110	Kpov	Jenišovice u Jablonce n. N.	2602	KSS LK
47	jabloň domácí	88	ORZ	Jenišovice u Jablonce n. N.	2602	KSS LK
48	jabloň domácí	176	Kpov	Jenišovice u Jablonce n. N.	2602	KSS LK
49	jabloň domácí	94	Kpov	Jenišovice u Jablonce n. N.	2602	KSS LK
50	třešeň obecná	100	Kpov	Jenišovice u Jablonce n. N.	2602	KSS LK
51	jabloň domácí	104		Jenišovice u Jablonce n. N.	p.č.	KSS LK
52	jabloň domácí	91	Kpov	Jenišovice u Jablonce n. N.	2602	KSS LK
53	vrba jíva	126,100,88	Kpov	Jenišovice u Jablonce n. N.	2602	KSS LK
54	třešeň obecná	50	RLPV	Jenišovice u Jablonce n. N.	2602	KSS LK
55	jabloň domácí	63,57	Kpov	Jenišovice u Jablonce n. N.	2602	KSS LK
56	jabloň domácí	85	Kpov	Jenišovice u Jablonce n. N.	2602	KSS LK
57	jabloň domácí	72	Kpov	Jenišovice u Jablonce n. N.	2602	KSS LK
58	dub letní	94	Kpov	Jenišovice u Jablonce n. N.	2602	KSS LK
59	dub letní	129	RZ, RLPV	Jenišovice u Jablonce n. N.	2602	KSS LK
60	jabloň domácí	88	Kpov	Jenišovice u Jablonce n. N.	2602	KSS LK
61	dub letní	122	RZ, RLPV	Jenišovice u Jablonce n. N.	2602	KSS LK
145	hrušeň obecná	176	ORZ	Jenišovice u Jablonce n. N.	2602	KSS LK
146	hrušeň obecná	173	ORZ	Jenišovice u Jablonce n. N.	2602	KSS LK
147	hrušeň obecná	179	Kpov	Jenišovice u Jablonce n. N.	2602	KSS LK
148	hrušeň obecná	100	Kpov	Jenišovice u Jablonce n. N.	2602	KSS LK
149	hrušeň obecná	126	Kpov	Jenišovice u Jablonce n. N.	2602	KSS LK
150	jabloň domácí	138	ORZ	Jenišovice u Jablonce n. N.	2602	KSS LK
151	jabloň domácí	116	Kpov	Jenišovice u Jablonce n. N.	2602	KSS LK
152	švestka domácí	94	Kpov	Jenišovice u Jablonce n. N.	2602	KSS LK
153	švestka domácí	47	Kpov	Jenišovice u Jablonce n. N.	2602	KSS LK
154	vrba bílá	69	Kpov	Jenišovice u Jablonce n. N.	2602	KSS LK
155	třešeň obecná	94	Kpov	Jenišovice u Jablonce n. N.	2602	KSS LK
156	třešeň obecná	91	Kpov	Jenišovice u Jablonce n. N.	2602	KSS LK
157	jabloň domácí	107	Kpov	Jenišovice u Jablonce n. N.	2602	KSS LK
158	jabloň domácí	132	Kpov	Jenišovice u Jablonce n. N.	2602	KSS LK
159	jabloň domácí	126	Kpov	Jenišovice u Jablonce n. N.	2602	KSS LK
160	jabloň domácí	97	ORZ	Jenišovice u Jablonce n. N.	2602	KSS LK
161	ořešák královský	94	ORZ	Jenišovice u Jablonce n. N.	2602	KSS LK
162	ořešák královský	107,1	Kpov	Jenišovice u Jablonce n. N.	2602	KSS LK
163	jabloň domácí	148	ORZ	Jenišovice u Jablonce n. N.	2602	KSS LK
164	jabloň domácí	116	ORZ	Jenišovice u Jablonce n. N.	2602	KSS LK
165	jabloň domácí	192,69	Kpov	Jenišovice u Jablonce n. N.	2602	KSS LK
166	jabloň domácí	122	Kpov	Jenišovice u Jablonce n. N.	2602	KSS LK
167	jabloň domácí	113	ORZ	Jenišovice u Jablonce n. N.	2602	KSS LK
168	jabloň domácí	185	Kpov	Jenišovice u Jablonce n. N.	2602	KSS LK

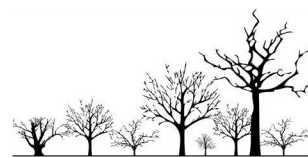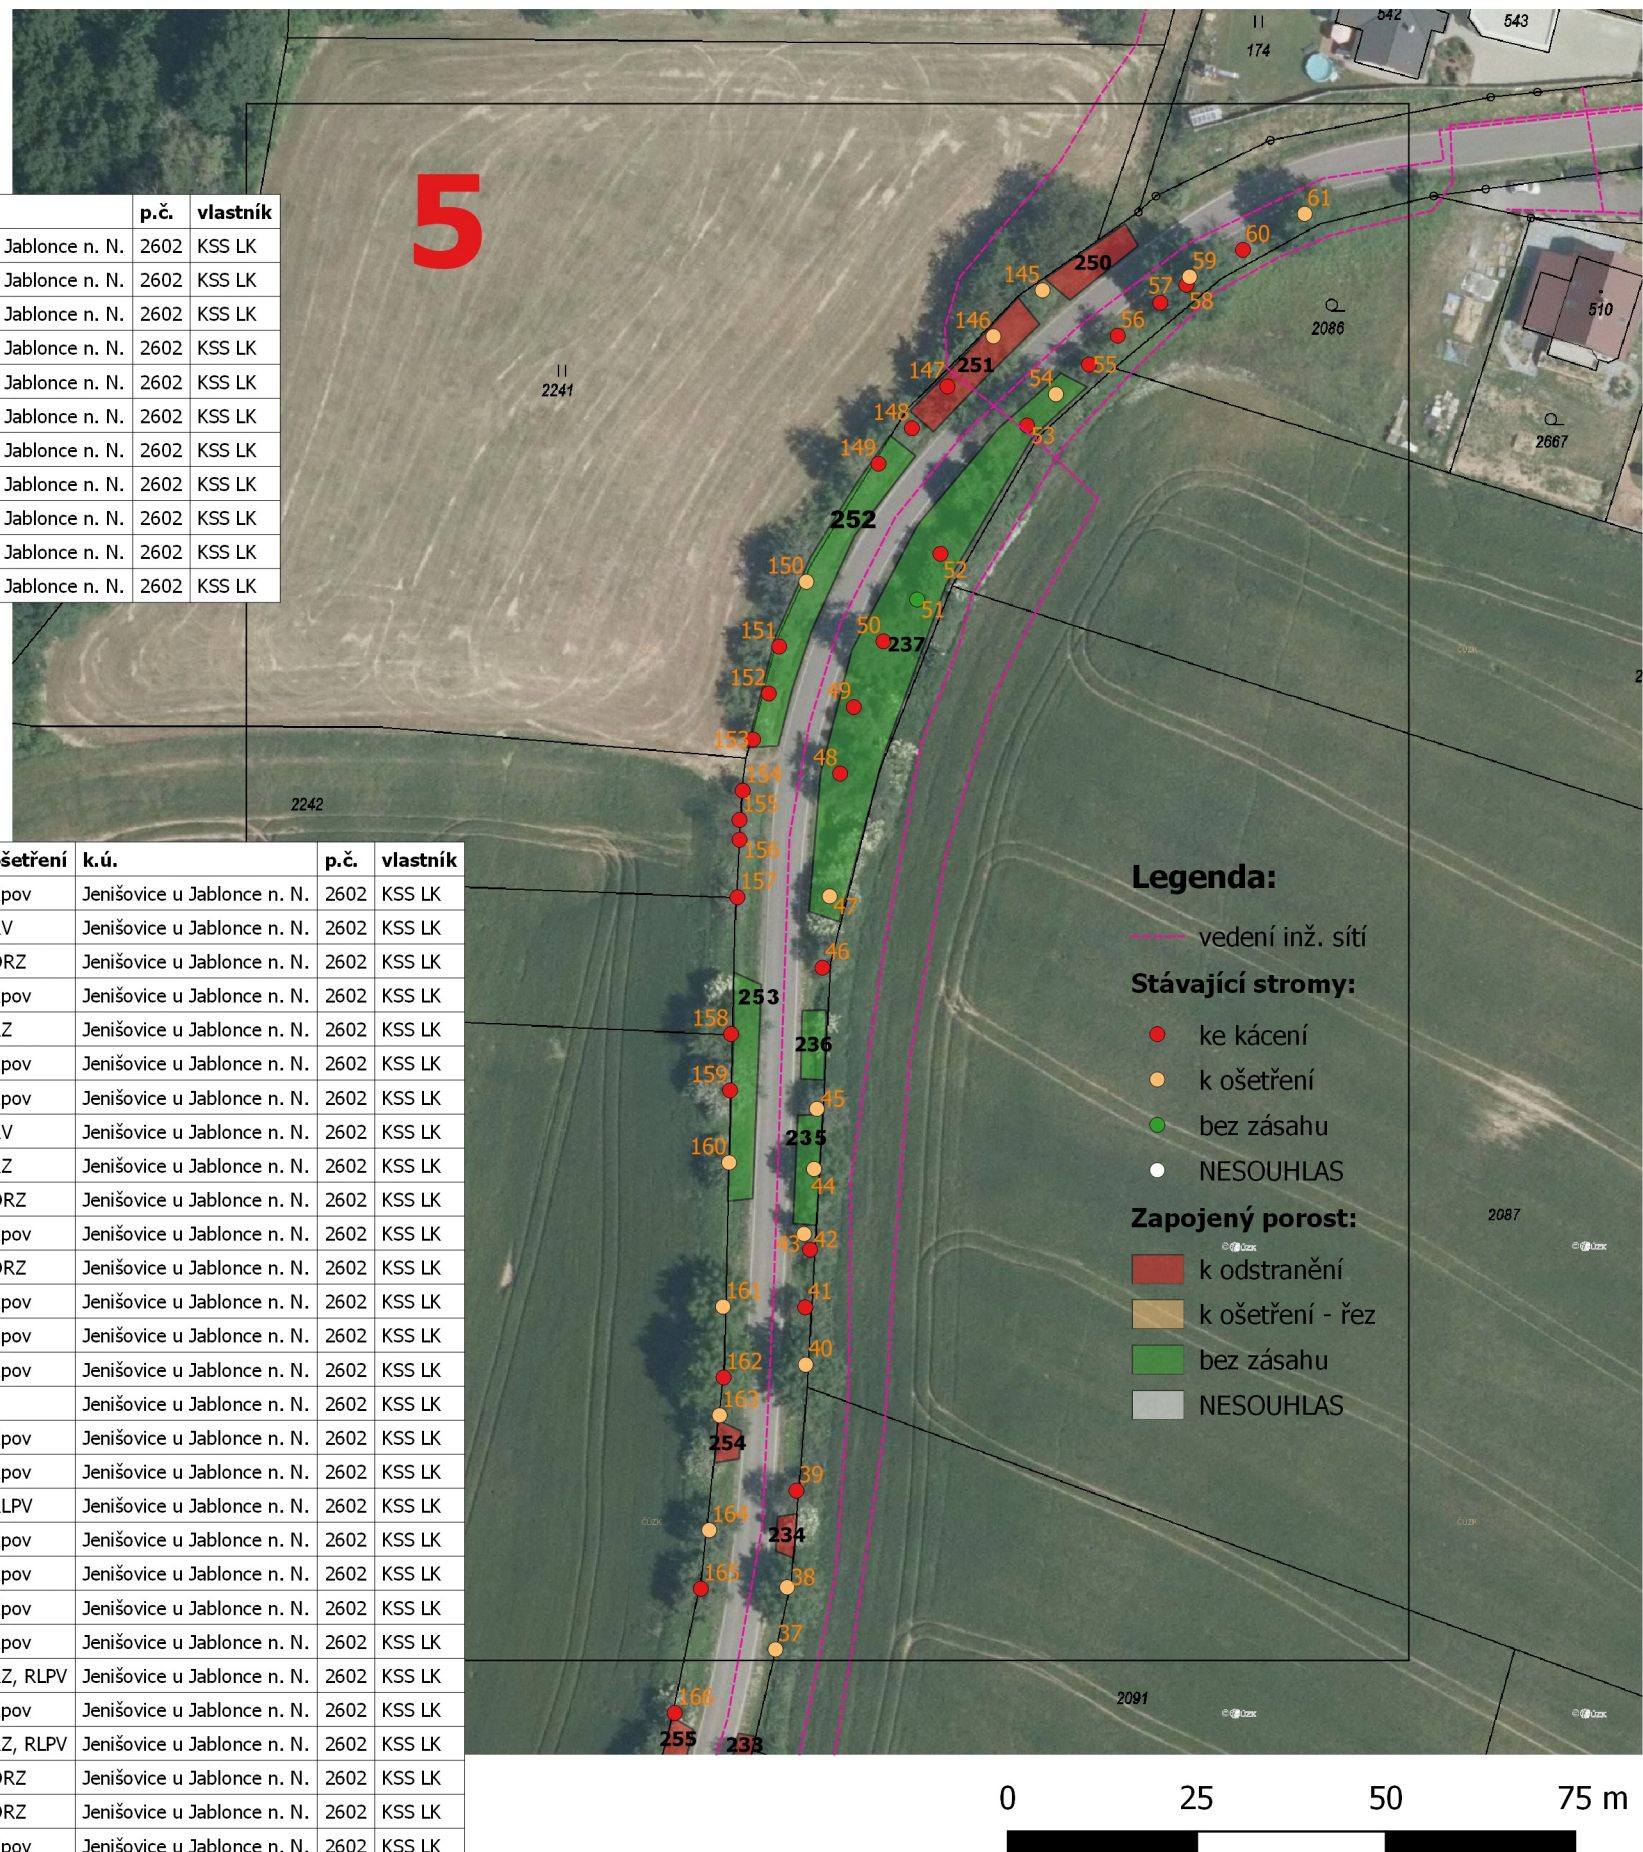

<b>REKONSTRUKCE VYBRANÝCH ALEJÍ LIBERECKÉHO KRAJE: KOMUNIKACE č. III/28727</b>		ARR - AGENTURA REGIONÁLNÍHO ROZVOJE, spol. s r.o. U Jezu 525/4, 460 01 Liberec www.arr-nisa.cz		
Stupeň dokumentace: REALIZAČNÍ, VZ		Objednatel: Krajská správa silnic Libereckého kraje, příspěvková organizace		
Obsah: OPATŘENÍ - KN, ORTO		Datum: 6/2022	Autor: Ing. Miluše Portlová, DiS.	
<b>Příloha: 2.5.2</b>	Měřítko: 1 : 1 000			





STROMY - OPATŘENÍ


č.	druh	obvod ve 130 cm	ošetření	k.ú.	p.č.	vlastník
62	třešeň obecná	85,69	Kpov	Jenišovice u Jablonce n. N.	665/1	KSS LK
63	třešeň obecná	163	ORZ	Jenišovice u Jablonce n. N.	665/1	KSS LK
64	třešeň obecná	129	ORZ	Jenišovice u Jablonce n. N.	665/1	KSS LK
65	třešeň obecná	157	ORZ	Jenišovice u Jablonce n. N.	665/1	KSS LK
66	třešeň obecná	122	Kpov	Jenišovice u Jablonce n. N.	665/1	KSS LK
67	třešeň obecná	107	Kpov	Jenišovice u Jablonce n. N.	665/1	KSS LK
68	třešeň obecná	204	ORZ	Jenišovice u Jablonce n. N.	665/1	KSS LK
69	třešeň obecná	141	NESOUHLAS	Jenišovice u Jablonce n. N.	2166	Bím, Bím, Hejduková, Hladíková
70	třešeň obecná	144	NESOUHLAS	Jenišovice u Jablonce n. N.	2166	Bím, Bím, Hejduková, Hladíková
71	třešeň obecná	85	NESOUHLAS	Jenišovice u Jablonce n. N.	2166	Bím, Bím, Hejduková, Hladíková
72	třešeň obecná	173	NESOUHLAS	Jenišovice u Jablonce n. N.	2166	Bím, Bím, Hejduková, Hladíková
73	třešeň obecná	132	Kpov	Jenišovice u Jablonce n. N.	2170	ŘK farnost
135	třešeň obecná	138	Kpov	Jenišovice u Jablonce n. N.	665/1	KSS LK
136	bříza bělokorá	192	RLPV	Jenišovice u Jablonce n. N.	665/1	KSS LK
137	třešeň obecná	6	RV	Jenišovice u Jablonce n. N.	665/1	KSS LK
138	třešeň obecná	157	ORZ	Jenišovice u Jablonce n. N.	665/1	KSS LK
139	třešeň obecná	3	Kpov	Jenišovice u Jablonce n. N.	665/1	KSS LK
140	třešeň obecná	257	Kpov	Jenišovice u Jablonce n. N.	665/1	KSS LK
141	třešeň obecná	41,35,31	Kpov	Jenišovice u Jablonce n. N.	665/1	KSS LK
142	třešeň obecná	201	ORZ	Jenišovice u Jablonce n. N.	665/1	KSS LK
143	třešeň obecná	182	Kpov	Jenišovice u Jablonce n. N.	665/1	KSS LK
144	třešeň obecná	151	Kpov	Jenišovice u Jablonce n. N.	665/1	KSS LK

ZAPOJENÝ POROST

č.	druh	plocha v m2	ošetření	k.ú.	p.č.	vlastník
238	sk.třešeň	38	ON	Jenišovice u Jablonce n. N.	665/1	KSS LK
239	sk.jeřáb,třešeň,růže	151		Jenišovice u Jablonce n. N.	2170	ŘK farnost

REKONSTRUKCE VYBRANÝCH ALEJÍ LIBERECKÉHO KRAJE: KOMUNIKACE č. III/28727		ARR - AGENTURA REGIONÁLNÍHO ROZVOJE, spol. s r.o. U Jezu 525/4, 460 01 Liberec www.arr-nisa.cz	
Stupeň dokumentace: REALIZAČNÍ, VZ		Objednatel: Krajská správa silnic Libereckého kraje, příspěvková organizace	
Obsah: OPATŘENÍ - KN, ORTO		Datum: 6/2022	Autor: Ing. Miluše Portlová, DiS.
Příloha: 2.5.2	Měřítko: 1 : 1 000		



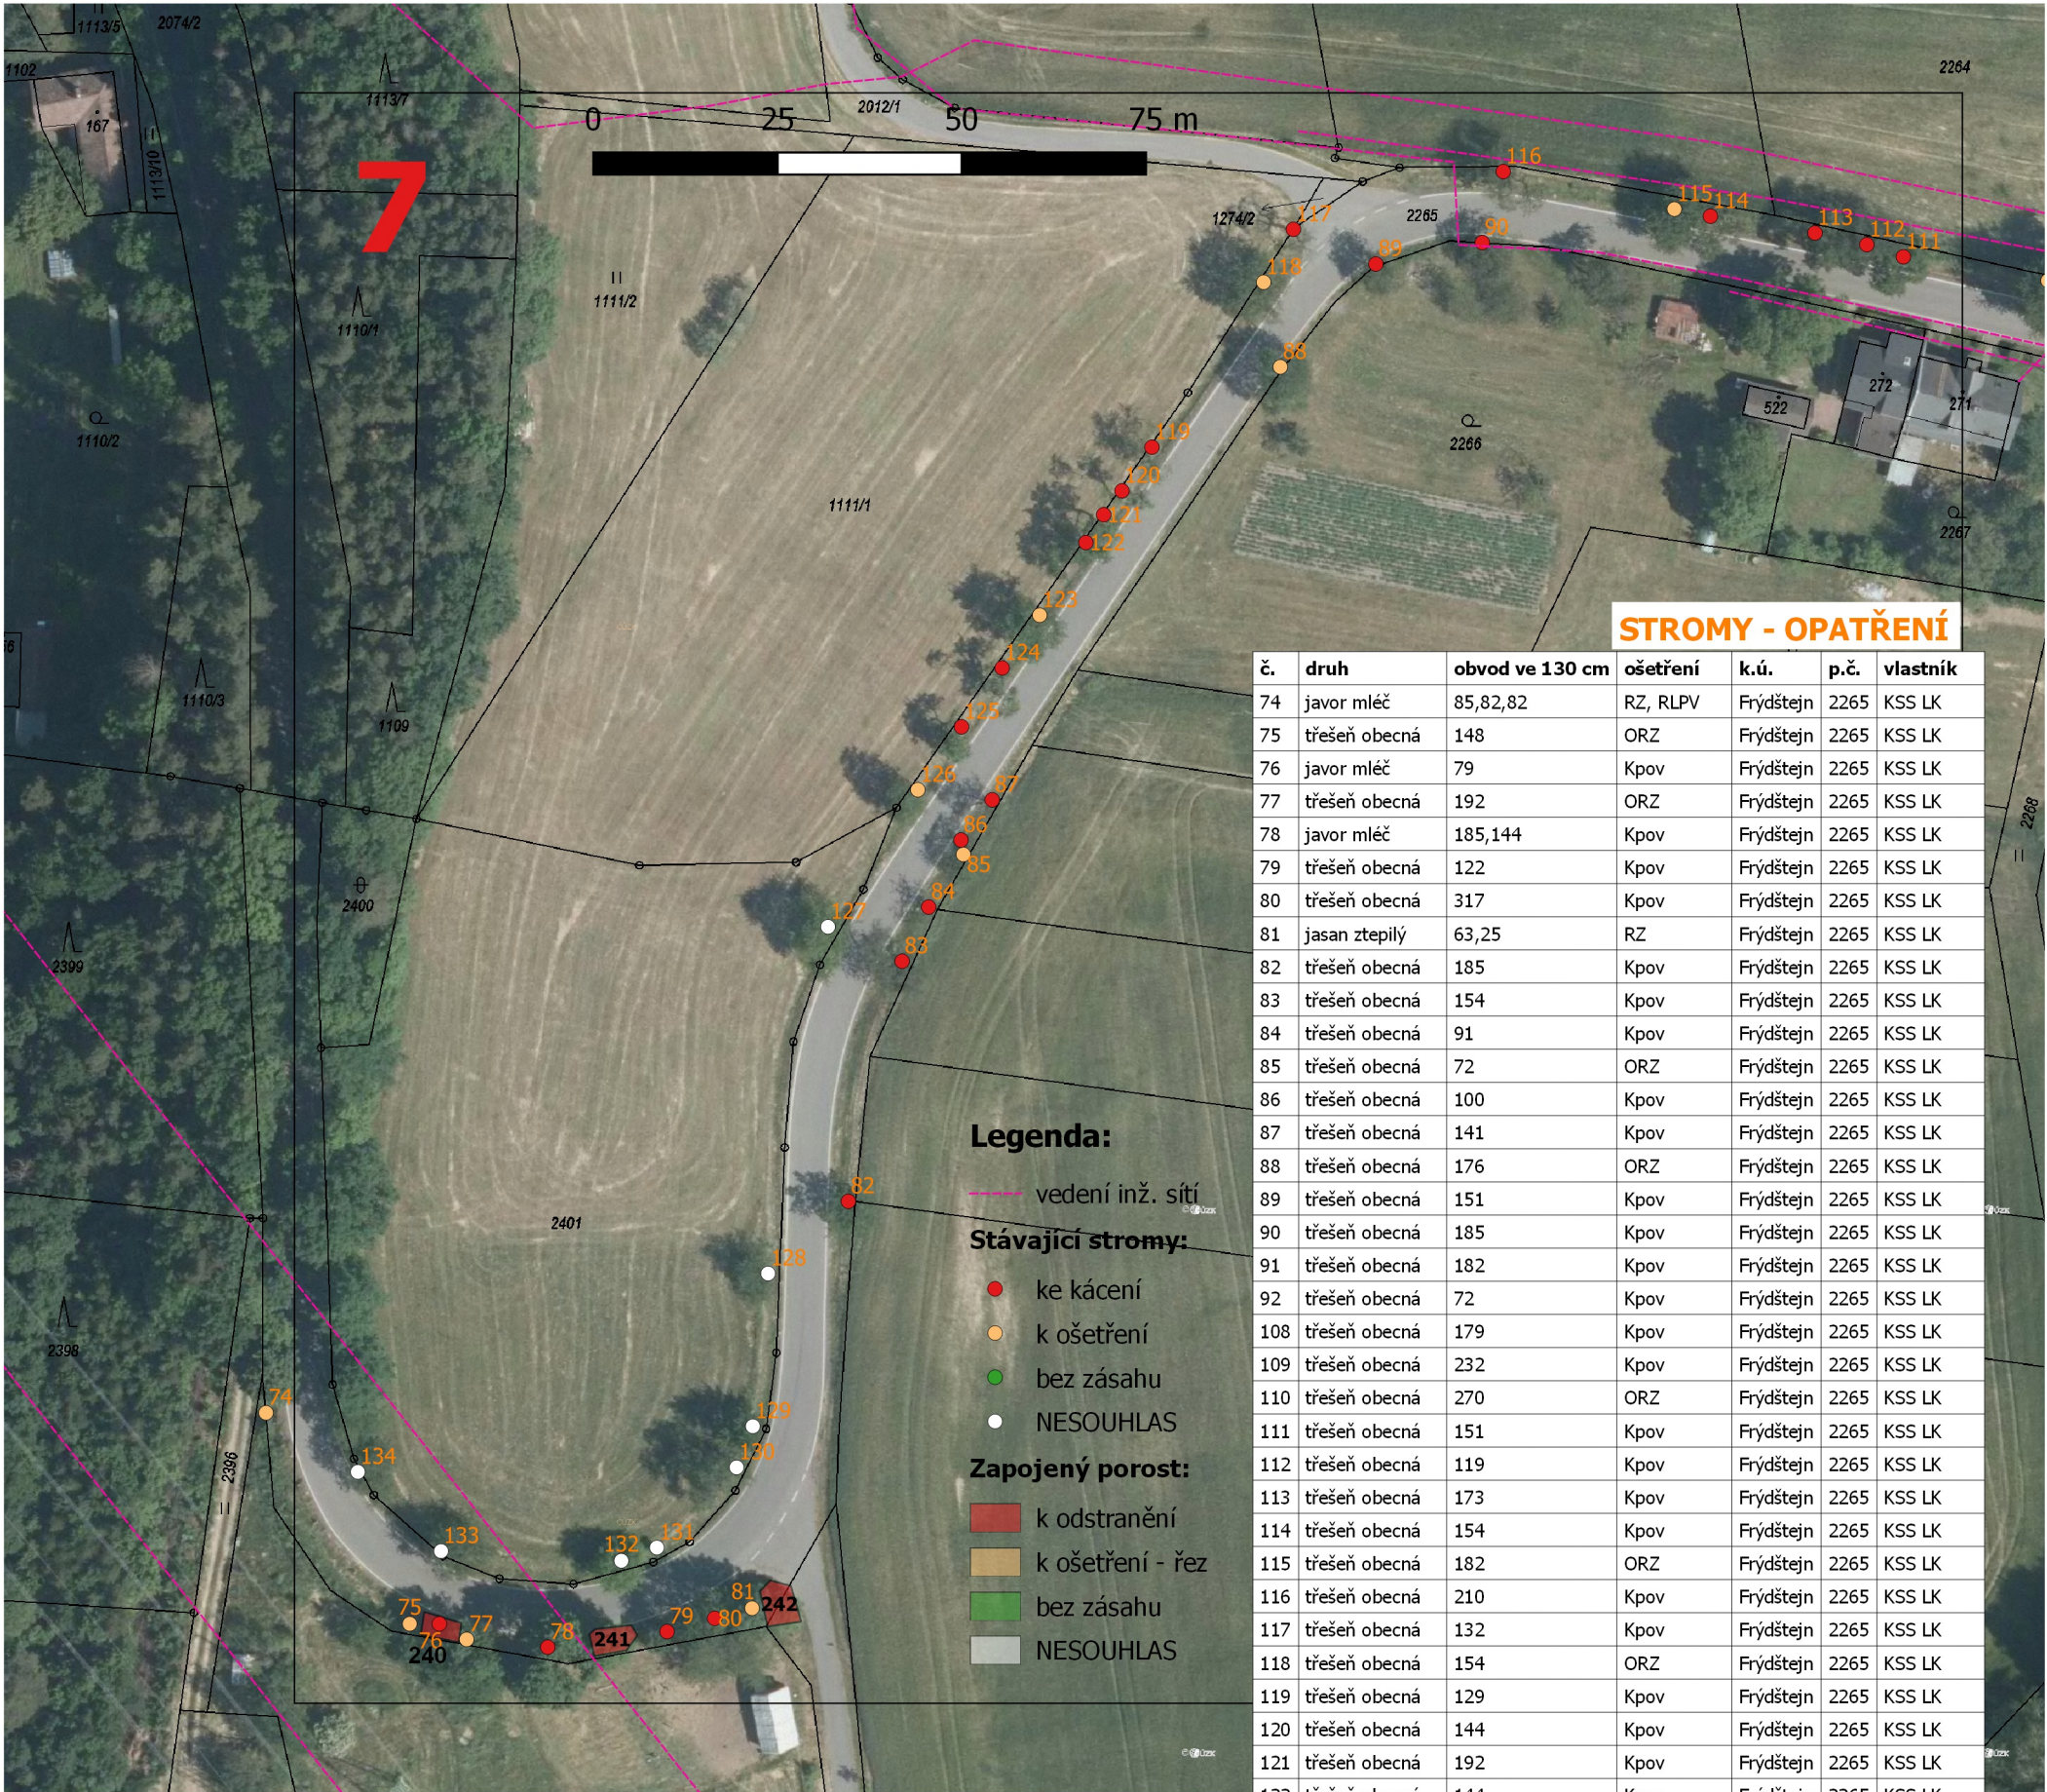


ZAPOJENÝ POROST

č.	druh	plocha v m2	ošetření	k.ú.	p.č.	vlastník
240	sk.vrba,JV	13	ON	Frydštejn	2265	KSS LK
241	sk.JS	17	ON	Frydštejn	2265	KSS LK
242	sk.JS,švestka	22	ON	Frydštejn	2265	KSS LK

<b>REKONSTRUKCE VYBRANÝCH ALEJÍ LIBERECKÉHO KRAJE: KOMUNIKACE č. III/28727</b>		ARR - AGENTURA REGIONÁLNÍHO ROZVOJE, spol. s r.o. U Jezu 525/4, 460 01 Liberec www.arr-nisa.cz			
Stupeň dokumentace: REALIZAČNÍ, VZ		Objednatel: Krajská správa silnic Libereckého kraje, příspěvková organizace			
Obsah: OPATŘENÍ - KN, ORTO		Datum: 6/2022		Autor: Ing. Miluše Portlová, DiS.	
<b>Příloha: 2.5.2</b>	Měřítko: 1 : 1 000				



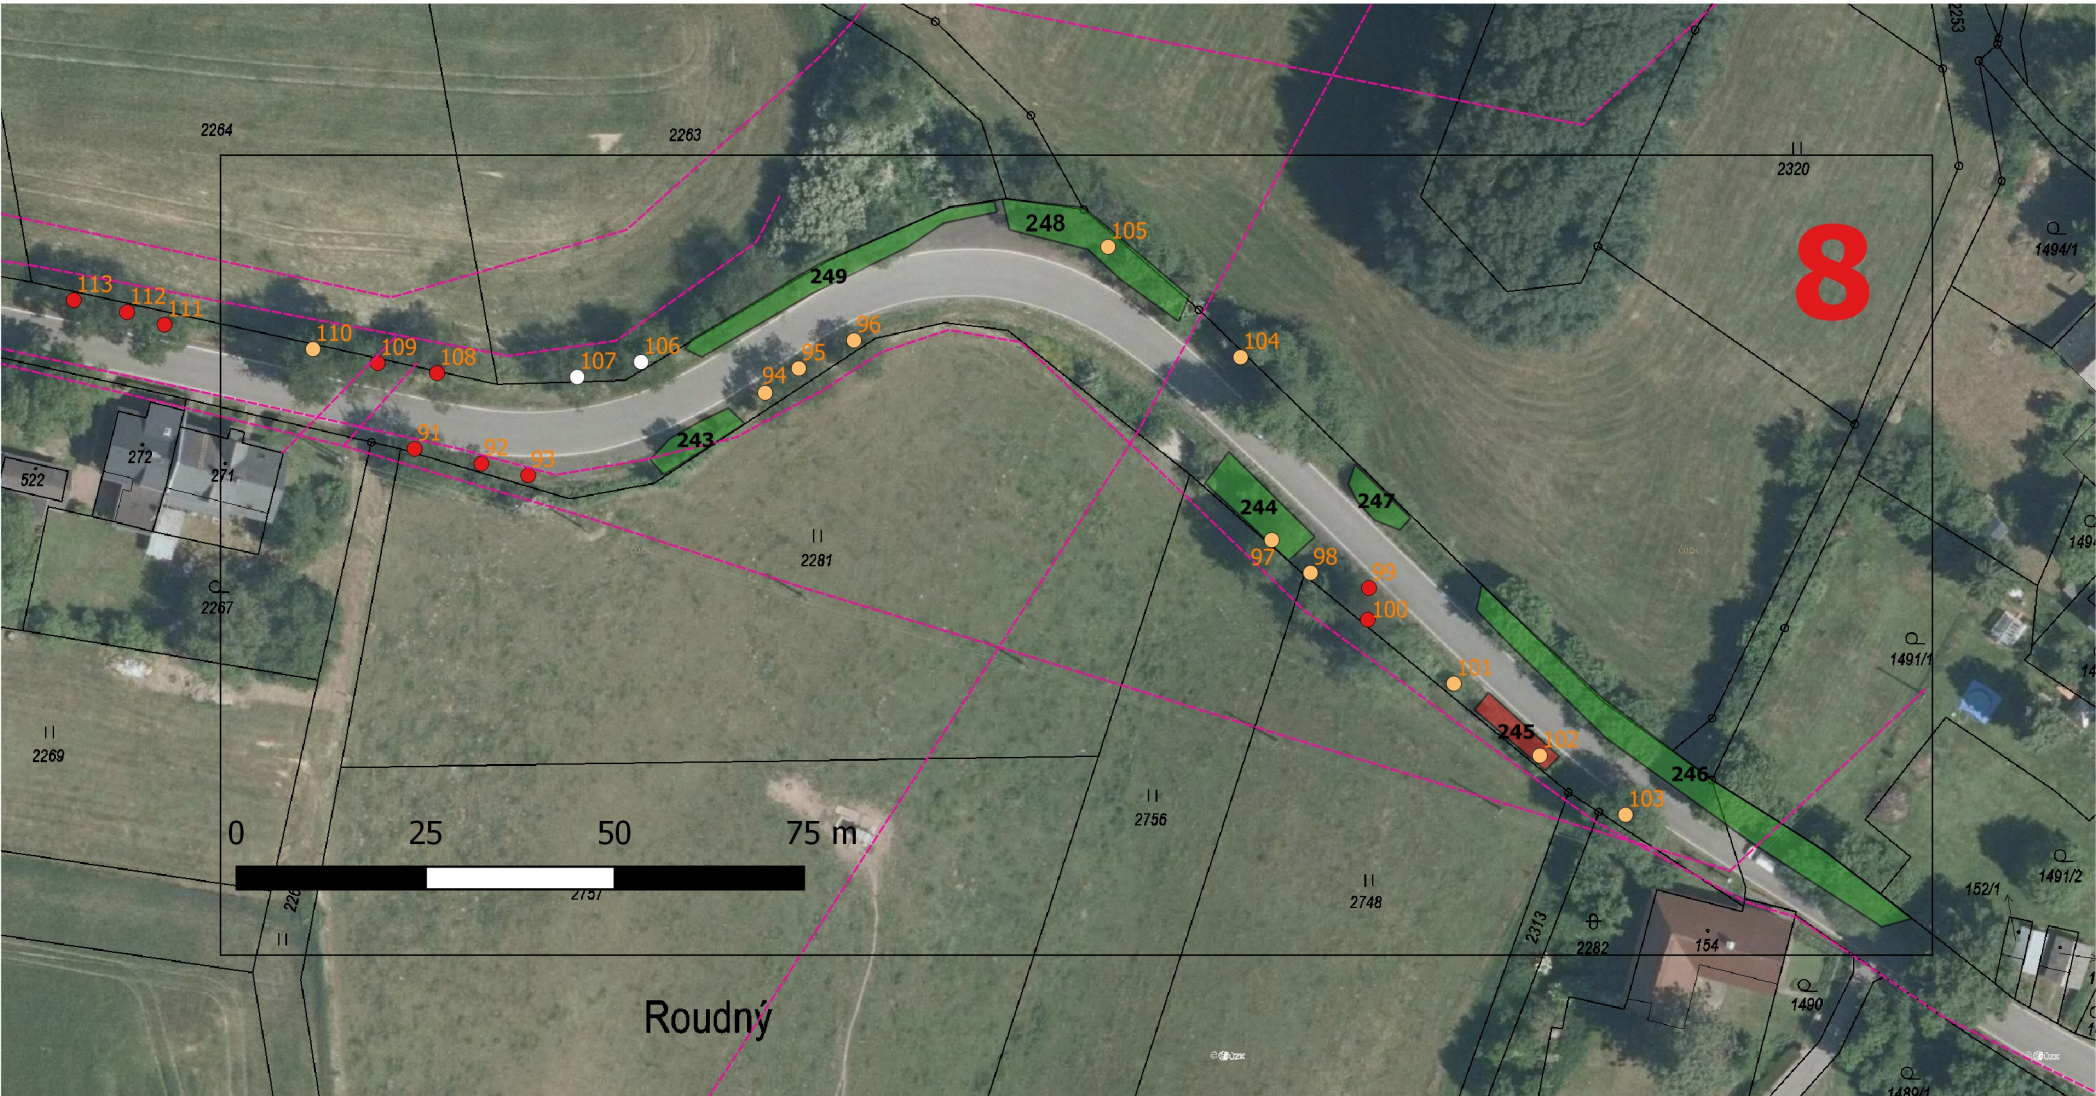

STROMY - OPATŘENÍ

č.	druh	obvod ve 130 cm	ošetření	k.ú.	p.č.	vlastník
91	třešeň obecná	182	Kpov	Frýdštejn	2265	KSS LK
92	třešeň obecná	72	Kpov	Frýdštejn	2265	KSS LK
93	třešeň obecná	53	Kpov	Frýdštejn	2265	KSS LK
94	třešeň obecná	85	ORZ	Frýdštejn	2265	KSS LK
95	třešeň obecná	116	ORZ	Frýdštejn	2265	KSS LK
96	třešeň obecná	91	ORZ	Frýdštejn	2265	KSS LK
97	ořešák královský	113	ORZ	Frýdštejn	2265	KSS LK
98	hrušeň obecná	129	ORZ	Frýdštejn	2265	KSS LK
99	třešeň obecná	104,66	Kpov	Frýdštejn	2265	KSS LK
100	ořešák královský	210	Kpov	Frýdštejn	2265	KSS LK
101	ořešák královský	16	RV	Frýdštejn	2265	KSS LK
102	ořešák královský	44	RV	Frýdštejn	2265	KSS LK
103	vrba jíva	173	RO, RZ, RLSP,OV	Frýdštejn	2265	KSS LK
104	vrba jíva	69,60,47,41,38	RO, RZ, RLPV	Frýdštejn	2265	KSS LK
105	třešeň obecná	72	RLPV	Frýdštejn	2265	KSS LK
106	třešeň obecná	154	NESOUHLAS	Frýdštejn	2263	Havel
107	třešeň obecná	148	NESOUHLAS	Frýdštejn	2263	Havel
108	třešeň obecná	179	Kpov	Frýdštejn	2265	KSS LK
109	třešeň obecná	232	Kpov	Frýdštejn	2265	KSS LK
110	třešeň obecná	270	ORZ	Frýdštejn	2265	KSS LK
111	třešeň obecná	151	Kpov	Frýdštejn	2265	KSS LK
112	třešeň obecná	119	Kpov	Frýdštejn	2265	KSS LK
113	třešeň obecná	173	Kpov	Frýdštejn	2265	KSS LK
114	třešeň obecná	154	Kpov	Frýdštejn	2265	KSS LK

Legenda:

----- vedení inž. sítí

Stávající stromy:


- ke kácení
- k ošetření
- bez zásahu
- NESOUHLAS

Zapojený porost:

- k odstranění
- k ošetření - řez
- bez zásahu
- NESOUHLAS

ZAPOJENÝ POROST

č.	druh	plocha v m2	ošetření	k.ú.	p.č.	vlastník
243	sk.JS,ostružiník	42		Frýdštejn	2265	KSS LK
244	sk.JS,myrobalan,hloh	71		Frýdštejn	2265	KSS LK
245	sk.hloh,myrobalan,švestka	32	ON	Frýdštejn	2265	KSS LK
246	sk.líska,hloh,JS	253		Frýdštejn	2265+2074/1	KSS LK
247	sk.brslen	28		Frýdštejn	2265	KSS LK
248	sk.jeřáb,hloh,třešeň	109		Frýdštejn	2265	KSS LK
249	sk.JS,jeřáb,hloh	96		Frýdštejn	2265	KSS LK

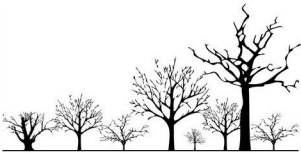

REKONSTRUKCE VYBRANÝCH ALEJÍ LIBERECKÉHO KRAJE: KOMUNIKACE č. III/28727		ARR - AGENTURA REGIONÁLNÍHO ROZVOJE, spol. s r.o. U Jezu 525/4, 460 01 Liberec www.arr-nisa.cz	
Stupeň dokumentace: REALIZAČNÍ, VZ		Objednatel: Krajská správa silnic Libereckého kraje, příspěvková organizace	
Obsah: OPATŘENÍ - KN, ORTO		Datum: 6/2022	Autor: Ing. Miluše Portlová, DiS.
Příloha: 2.5.2	Měřítko: 1 : 1 000		