

USŁUGI INWESTYCYJNE  
NADZORY BUDOWLANE  
KOSZTORYSOWANIE  
mgr inż. SŁAWOMIR MAŃKA  
87-300 BRODNICA  
GORCZENICA 98C

**ARCHITEKT**  
mgr inż. arch. Tomasz Patorski  
uprawnienia do projektowania  
w specjalności architektonicznej  
upr. 20/WWOKK/17

**PROJEKTANT:**  
mgr inż. Sławomir Mańka  
upr. proj. KUP/0003/POOK/10  
do projektowania bez ograniczeń  
w specjalności konstrukcyjno-budowlanej

**OPRACOWAŁ:**  
inż. Mateusz Mańka

Przebudowa boiska  
wielofunkcyjnego przy  
Zespole Szkół w Górznie

RYSUNEK:

PRZEKROJE

INWESTOR:  
GMINA Górzno  
ulica Rynek 1  
87-320 Górzno

BUDOWLANA

SKALA:  
1:20  
1:500


01.2025

NR RYSUNKU: NR STRONY:

## PRZEKRÓJ POPRZECZNY PRZEZ BIEŻNIĘ NA 100m I PIASKOWNICY DO SKOKU W DAŁ

KOLOROWY GRANULAT EPDM	1,3cm
GRANULAT SBR	3,5cm
WARSTWA WYRÓWNUJĄCA Z MIAŁU KAMIENNEGO	5cm
KRUSZYWO FRAKCJI 4–30mm	20cm
PIASEK LUB POSPÓŁKA	10cm
GRUNT RODZIMY	–

KOSTKA BRUKOWA SZARA	6cm
PODSYPKA PIAS–CEM.	4cm
PODBUDOWA Z CHUDEGO BETONU C12/15	15cm
WARSTWA ODSĄCZAJĄCA Z PIASKU	20cm
GRUNT RODZIMY	–

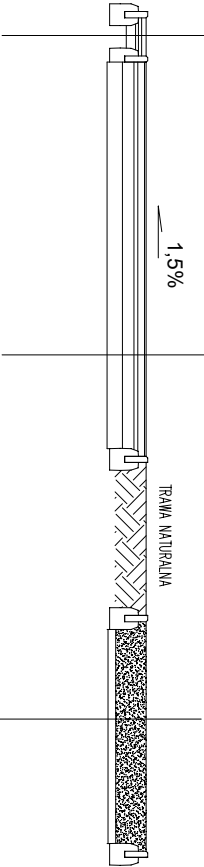

PIASEK PIŁKANY 0,2–1,3 mm	40cm
GEOWŁÓKNINA 300g/m <sup>2</sup>	–
PIASEK LUB POSPÓŁKA	10cm
ZAGĘSZCZONY GRUNT RODZIMY	–