

ZAPOJENÝ POROST

č.	druh	ošetření	k.ú.	p.č.	vlastník
262	sk.-myrob.,ořešák		Vyskeř	3470	Hlubuček F, Hlubuček P.
263	sk.-dub,ostruž.,bez,růže		Kacanovy	2048	KSSLK
264	sk.-topol,bříza,ostruž.		Kacanovy	2048	KSSLK
265	sk.-růže,dub,hloh		Kacanovy	2048	KSSLK
266	sk.-bez,růže,myrob.	ON	Kacanovy	2048	KSSLK
267	sk.-růže,myrob.	ON	Kacanovy	2048	KSSLK
268	sk.-myrob.	ON	Kacanovy	2048	KSSLK

STÁVAJÍCÍ STROMY

č.	druh	ošetření	pozn.	k.ú.	p.č.	vlastník
99	dub zimní	RO,RZ,RLPV	sesazení 15% z důvodu stabilizace	Kacanovy	2048	KSSLK
100	dub zimní	RZ,RLLR,RLPV	redukce nestabilního větvení	Kacanovy	2048	KSSLK
101	švestka domácí	Kpov		Kacanovy	2048	KSSLK
102	švestka domácí	Kpov		Kacanovy	2048	KSSLK
103	švestka domácí	Kpov		Kacanovy	2048	KSSLK
104	švestka domácí	Kpov		Kacanovy	2048	KSSLK
105	třešeň obecná	O-RZ		Kacanovy	2048	KSSLK
106	dub zimní	RZ,RLPV		Kacanovy	2048	KSSLK
107	švestka domácí	Kpov		Kacanovy	2048	KSSLK
108	dub letní			Kacanovy	2048	KSSLK
109	švestka domácí	Kpov		Kacanovy	2048	KSSLK
110	dub letní	RZ,RLPV		Kacanovy	2048	KSSLK
111	švestka domácí	Kpov		Kacanovy	2048	KSSLK
112	švestka domácí	Kpov		Kacanovy	2048	KSSLK
113	habr obecný	RZ,RLPV,OV		Kacanovy	2048	KSSLK
114	švestka domácí	O-RZ		Kacanovy	2048	KSSLK
115	švestka domácí	O-RZ		Kacanovy	2048	KSSLK
116	švestka domácí	O-RZ		Kacanovy	2048	KSSLK
117	jasan ztepilý	RZ,RLPV		Kacanovy	2048	KSSLK
118	jasan ztepilý	Kpov		Kacanovy	2048	KSSLK
119	dub letní	RZ,RLPV		Kacanovy	2048	KSSLK
120	švestka domácí	Kpov		Kacanovy	2048	KSSLK
121	švestka domácí	Kpov		Kacanovy	2048	KSSLK
122	švestka domácí	Kpov		Kacanovy	2048	KSSLK
123	jasan ztepilý	Kpov		Kacanovy	2048	KSSLK
124	švestka domácí	Kpov		Kacanovy	2048	KSSLK
125	švestka domácí	Kpov		Kacanovy	2048	KSSLK
126	švestka domácí	Kpov		Kacanovy	2048	KSSLK
127	švestka domácí	Kpov		Kacanovy	2048	KSSLK
128	švestka domácí	Kpov		Kacanovy	2048	KSSLK
129	švestka domácí	Kpov		Kacanovy	2048	KSSLK
130	švestka domácí	Kpov		Kacanovy	2048	KSSLK
131	švestka domácí	Kpov		Kacanovy	2048	KSSLK
132	švestka domácí	Kpov		Kacanovy	2048	KSSLK
133	švestka domácí	Kpov		Kacanovy	2048	KSSLK
134	švestka domácí	Kpov		Kacanovy	2048	KSSLK
135	švestka domácí	Kpov		Kacanovy	2048	KSSLK
136	bříza bělokorá	RLPV		Kacanovy	2048	KSSLK
137	švestka domácí	O-RV		Kacanovy	2048	KSSLK
138	švestka domácí	O-RV		Kacanovy	2048	KSSLK
139	švestka domácí	O-RV		Kacanovy	2048	KSSLK
140	švestka domácí	O-RV		Kacanovy	2048	KSSLK
141	švestka domácí	O-RV		Kacanovy	2048	KSSLK
142	švestka domácí	O-RV		Kacanovy	2048	KSSLK
143	dub zimní	RZ,RLPV		Kacanovy	2048	KSSLK
144	jasan ztepilý	Kpov		Kacanovy	2048	KSSLK
145	dub zimní	RZ,RLPV		Kacanovy	2048	KSSLK
146	třešeň obecná	O-RZ		Kacanovy	2048	KSSLK
147	dub letní	RZ,RLLR,RLPV	redukce nestabilního větvení	Vyskeř	3567	KSSLK
148	švestka domácí	Kpov		Vyskeř	3567	KSSLK
149	švestka domácí	Kpov		Vyskeř	3567	KSSLK
150	švestka domácí	Kpov		Vyskeř	3567	KSSLK

Legenda

vedení inž. sítě


Stávající stromy:

- ke kácení
- k ošetření
- bez zásahu

Zapojený porost:

- k odstranění
- k zachování

REKONSTRUKCE VYBRANÝCH ALEJÍ LIBERECKÉHO KRAJE: KOMUNIKACE č. III/27926		ARR - AGENTURA REGIONÁLNÍHO ROZVOJE, spol. s r.o. U Jezu 525/4, 460 01 Liberec www.arr-nisa.cz	
Stupeň dokumentace: REALIZAČNÍ, VZ		Objednatel: Krajská správa silnic Libereckého kraje, příspěvková organizace	
Obsah: OPATŘENÍ KN		Datum: 10/2020	Autor: Ing. Miluše Portlová, DiS.
Příloha: 2.5.1	Měřítko: 1 : 1 500		

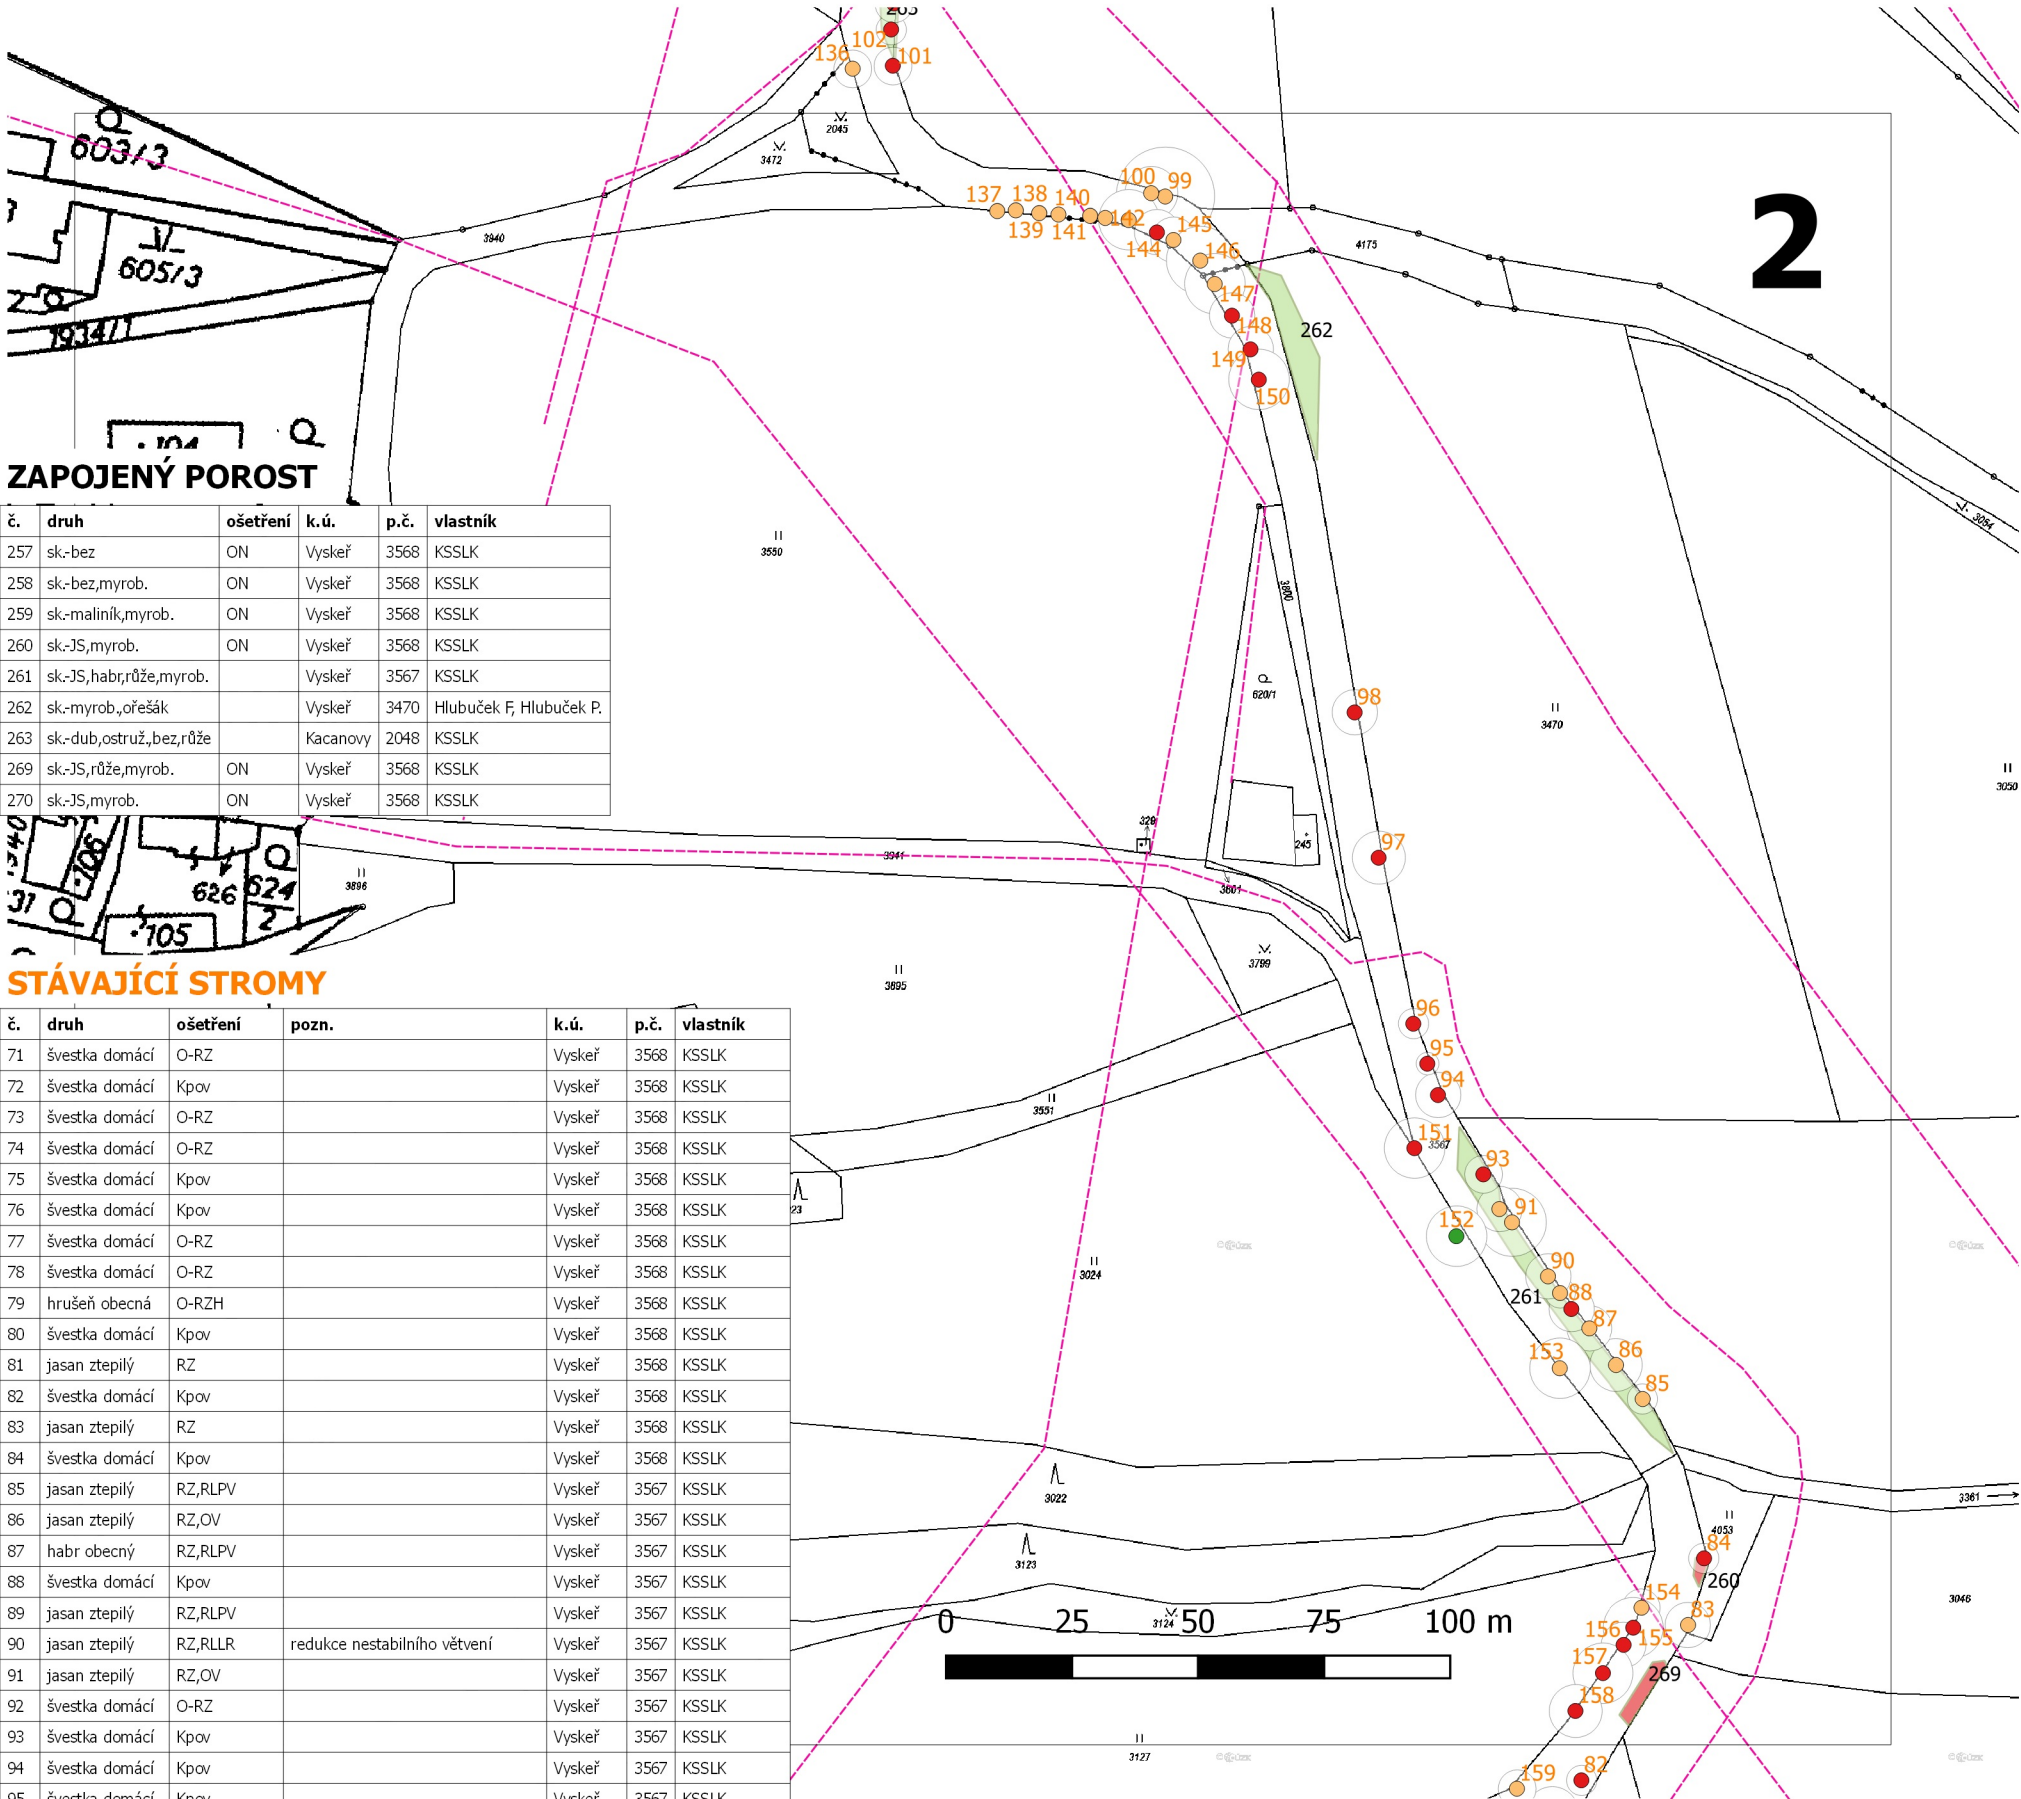

ZAPOJENÝ POROST

č.	druh	ošetření	k.ú.	p.č.	vlastník
257	sk.-bez	ON	Vyskeř	3568	KSSLK
258	sk.-bez,myrob.	ON	Vyskeř	3568	KSSLK
259	sk.-maliník,myrob.	ON	Vyskeř	3568	KSSLK
260	sk.-JS,myrob.	ON	Vyskeř	3568	KSSLK
261	sk.-JS,habr,růže,myrob.		Vyskeř	3567	KSSLK
262	sk.-myrob.,ořešák		Vyskeř	3470	Hlubuček F, Hlubuček P.
263	sk.-dub,ostruž.,bez,růže		Kacanovy	2048	KSSLK
269	sk.-JS,růže,myrob.	ON	Vyskeř	3568	KSSLK
270	sk.-JS,myrob.	ON	Vyskeř	3568	KSSLK

STÁVAJÍCÍ STROMY

č.	druh	ošetření	pozn.	k.ú.	p.č.	vlastník
71	švestka domácí	O-RZ		Vyskeř	3568	KSSLK
72	švestka domácí	Kpov		Vyskeř	3568	KSSLK
73	švestka domácí	O-RZ		Vyskeř	3568	KSSLK
74	švestka domácí	O-RZ		Vyskeř	3568	KSSLK
75	švestka domácí	Kpov		Vyskeř	3568	KSSLK
76	švestka domácí	Kpov		Vyskeř	3568	KSSLK
77	švestka domácí	O-RZ		Vyskeř	3568	KSSLK
78	švestka domácí	O-RZ		Vyskeř	3568	KSSLK
79	hrušeň obecná	O-RZH		Vyskeř	3568	KSSLK
80	švestka domácí	Kpov		Vyskeř	3568	KSSLK
81	jasan ztepilý	RZ		Vyskeř	3568	KSSLK
82	švestka domácí	Kpov		Vyskeř	3568	KSSLK
83	jasan ztepilý	RZ		Vyskeř	3568	KSSLK
84	švestka domácí	Kpov		Vyskeř	3568	KSSLK
85	jasan ztepilý	RZ,RLPV		Vyskeř	3567	KSSLK
86	jasan ztepilý	RZ,OV		Vyskeř	3567	KSSLK
87	habr obecný	RZ,RLPV		Vyskeř	3567	KSSLK
88	švestka domácí	Kpov		Vyskeř	3567	KSSLK
89	jasan ztepilý	RZ,RLPV		Vyskeř	3567	KSSLK
90	jasan ztepilý	RZ,RLLR	redukce nestabilního větvení	Vyskeř	3567	KSSLK
91	jasan ztepilý	RZ,OV		Vyskeř	3567	KSSLK
92	švestka domácí	O-RZ		Vyskeř	3567	KSSLK
93	švestka domácí	Kpov		Vyskeř	3567	KSSLK
94	švestka domácí	Kpov		Vyskeř	3567	KSSLK
95	švestka domácí	Kpov		Vyskeř	3567	KSSLK
96	švestka domácí	Kpov		Vyskeř	3567	KSSLK
97	švestka domácí	Kpov		Vyskeř	3567	KSSLK
98	švestka domácí	Kpov		Vyskeř	3567	KSSLK
99	dub zimní	RO,RZ,RLPV	sesazení 15% z důvodu stabilizace	Kacanovy	2048	KSSLK
100	dub zimní	RZ,RLLR,RLPV	redukce nestabilního větvení	Kacanovy	2048	KSSLK
101	švestka domácí	Kpov		Kacanovy	2048	KSSLK
102	švestka domácí	Kpov		Kacanovy	2048	KSSLK
103	švestka domácí	Kpov		Kacanovy	2048	KSSLK
104	švestka domácí	Kpov		Kacanovy	2048	KSSLK
105	třešeň obecná	O-RZ		Kacanovy	2048	KSSLK
136	bříza bělokorá	RLPV		Kacanovy	2048	KSSLK
137	švestka domácí	O-RV		Kacanovy	2048	KSSLK
138	švestka domácí	O-RV		Kacanovy	2048	KSSLK
139	švestka domácí	O-RV		Kacanovy	2048	KSSLK
140	švestka domácí	O-RV		Kacanovy	2048	KSSLK
141	švestka domácí	O-RV		Kacanovy	2048	KSSLK
142	švestka domácí	O-RV		Kacanovy	2048	KSSLK
143	dub zimní	RZ,RLPV		Kacanovy	2048	KSSLK
144	jasan ztepilý	Kpov		Kacanovy	2048	KSSLK
145	dub zimní	RZ,RLPV		Kacanovy	2048	KSSLK
146	třešeň obecná	O-RZ		Kacanovy	2048	KSSLK
147	dub letní	RZ,RLLR,RLPV	redukce nestabilního větvení	Vyskeř	3567	KSSLK
148	švestka domácí	Kpov		Vyskeř	3567	KSSLK
149	švestka domácí	Kpov		Vyskeř	3567	KSSLK
150	švestka domácí	Kpov		Vyskeř	3567	KSSLK
151	švestka domácí	Kpov		Vyskeř	3567	KSSLK
152	jasan ztepilý	NESOUHLAS		Vyskeř	3024	SMJ Jedličkovi
153	jasan ztepilý	RZ,RLLR,RLPV	redukce nestabilního větvení	Vyskeř	3567	KSSLK
154	jasan ztepilý	RZ,OV		Vyskeř	3568	KSSLK
155	švestka domácí	Kpov		Vyskeř	3568	KSSLK
156	jasan ztepilý	Kpov		Vyskeř	3568	KSSLK
157	švestka domácí	Kpov		Vyskeř	3568	KSSLK
158	švestka domácí	Kpov		Vyskeř	3568	KSSLK
159	jasan ztepilý	RZ,RLPV		Vyskeř	3568	KSSLK
160	jasan ztepilý	RZ,RLPV,OV		Vyskeř	3568	KSSLK

Legenda

vedení inž. sítí

Stávající stromy:

- ke kácení
- k ošetření
- bez zásahu

Zapojený porost:

- k odstranění
- k zachování

REKONSTRUKCE VYBRANÝCH ALEJÍ LIBERECKÉHO KRAJE: KOMUNIKACE č. III/27926		ARR - AGENTURA REGIONÁLNÍHO ROZVOJE, spol. s r.o. U Jezu 525/4, 460 01 Liberec www.arr-nisa.cz	
Stupeň dokumentace: REALIZAČNÍ, VZ		Objednatel: Krajská správa silnic Libereckého kraje, příspěvková organizace	
Obsah: OPATŘENÍ KN		Datum: 10/2020	Autor: Ing. Miluše Portlová, DiS.
Příloha: 2.5.1	Měřítko: 1 : 1 500		

ZAPOJENÝ POROST

č.	druh	ošetření	k.ú.	p.č.	vlastník
254	sk.-JS,myrob.,růže	ON	Vyskeř	3568	KSSLK
255	sk.-růže, myrob.	ON	Vyskeř	3568	KSSLK
256	sk.-ostruž.,růže,bez,myrob.	ON	Vyskeř	3568	KSSLK
257	sk.-bez	ON	Vyskeř	3568	KSSLK
258	sk.-bez,myrob.	ON	Vyskeř	3568	KSSLK
259	sk.-maliník,myrob.	ON	Vyskeř	3568	KSSLK
260	sk.-JS,myrob.	ON	Vyskeř	3568	KSSLK
269	sk.-JS,růže,myrob.	ON	Vyskeř	3568	KSSLK
270	sk.-JS,myrob.	ON	Vyskeř	3568	KSSLK
271	sk.-myrob.	ON	Vyskeř	3568	KSSLK
272	sk.javor	ON	Vyskeř	3568	KSSLK
273	sk.javor,myrob.		Vyskeř	3568	KSSLK
274	sk.-růže,myrob.		Vyskeř	3568	KSSLK

STÁVAJÍCÍ STROMY

č.	druh	ošetření	pozn.	k.ú.	p.č.	vlastník
50	švestka domácí	O-RZ		Vyskeř	3568	KSSLK
51	švestka domácí	O-RZ		Vyskeř	3568	KSSLK
52	švestka domácí	Kpov		Vyskeř	3568	KSSLK
53	švestka domácí	Kpov		Vyskeř	3568	KSSLK
54	švestka domácí	RV		Vyskeř	3568	KSSLK
55	švestka domácí	O-RZ		Vyskeř	3568	KSSLK
56	švestka domácí	Kpov		Vyskeř	3568	KSSLK
57	švestka domácí	Kpov		Vyskeř	3568	KSSLK
58	švestka domácí	Kpov		Vyskeř	3568	KSSLK
59	švestka domácí	Kpov		Vyskeř	3568	KSSLK
60	třešeň obecná	O-RZ		Vyskeř	3568	KSSLK
61	třešeň obecná	Kpov		Vyskeř	3568	KSSLK
62	třešeň obecná	Kpov		Vyskeř	3568	KSSLK
63	třešeň obecná	O-RZ		Vyskeř	3568	KSSLK
64	švestka domácí	Kpov		Vyskeř	3568	KSSLK
65	švestka domácí	Kpov		Vyskeř	3568	KSSLK
66	třešeň obecná	Kpov		Vyskeř	3568	KSSLK
67	třešeň obecná	O-RZ		Vyskeř	3568	KSSLK
68	švestka domácí	Kpov		Vyskeř	3568	KSSLK
69	švestka domácí	Kpov		Vyskeř	3568	KSSLK
70	švestka domácí	Kpov		Vyskeř	3568	KSSLK
71	švestka domácí	O-RZ		Vyskeř	3568	KSSLK
72	švestka domácí	Kpov		Vyskeř	3568	KSSLK
73	švestka domácí	O-RZ		Vyskeř	3568	KSSLK
74	švestka domácí	O-RZ		Vyskeř	3568	KSSLK
75	švestka domácí	Kpov		Vyskeř	3568	KSSLK
76	švestka domácí	Kpov		Vyskeř	3568	KSSLK
77	švestka domácí	O-RZ		Vyskeř	3568	KSSLK
78	švestka domácí	O-RZ		Vyskeř	3568	KSSLK
79	hrušeň obecná	O-RZH		Vyskeř	3568	KSSLK
80	švestka domácí	Kpov		Vyskeř	3568	KSSLK
81	jasan ztepilý	RZ		Vyskeř	3568	KSSLK
82	švestka domácí	Kpov		Vyskeř	3568	KSSLK
83	jasan ztepilý	RZ		Vyskeř	3568	KSSLK
84	švestka domácí	Kpov		Vyskeř	3568	KSSLK
154	jasan ztepilý	RZ,OV		Vyskeř	3568	KSSLK
155	švestka domácí	Kpov		Vyskeř	3568	KSSLK
156	jasan ztepilý	Kpov		Vyskeř	3568	KSSLK
157	švestka domácí	Kpov		Vyskeř	3568	KSSLK
158	švestka domácí	Kpov		Vyskeř	3568	KSSLK
159	jasan ztepilý	RZ,RLPV		Vyskeř	3568	KSSLK
160	jasan ztepilý	RZ,RLPV,OV		Vyskeř	3568	KSSLK
161	švestka domácí	Kpov		Vyskeř	3568	KSSLK
162	ořešák královský	O-RZ		Vyskeř	3568	KSSLK
163	švestka domácí	O-RV		Vyskeř	3568	KSSLK
164	švestka domácí	Kpov		Vyskeř	3568	KSSLK
165	švestka domácí	Kpov		Vyskeř	3568	KSSLK
166	jasan ztepilý	RZ		Vyskeř	3568	KSSLK
167	švestka domácí	Kpov		Vyskeř	3568	KSSLK
168	švestka domácí	Kpov		Vyskeř	3568	KSSLK
169	švestka domácí	O-RZ		Vyskeř	3568	KSSLK
170	švestka domácí	O-RZ		Vyskeř	3568	KSSLK
171	švestka domácí	O-RZ		Vyskeř	3568	KSSLK
172	švestka domácí	O-RZ		Vyskeř	3568	KSSLK
173	švestka domácí	O-RZ		Vyskeř	3568	KSSLK
174	švestka domácí	O-RZ		Vyskeř	3568	KSSLK
175	švestka domácí	O-RZ		Vyskeř	3568	KSSLK
176	švestka domácí	Kpov		Vyskeř	3568	KSSLK
177	javor horský	RZ,RLPV		Vyskeř	3568	KSSLK
178	švestka domácí	Kpov		Vyskeř	3568	KSSLK
179	dub letní	RZ,RLSP,RLPV	vedení VN	Vyskeř	3568	KSSLK
180	švestka domácí	Kpov		Vyskeř	3568	KSSLK
181	švestka domácí	Kpov		Vyskeř	3568	KSSLK
182	švestka domácí	Kpov		Vyskeř	3568	KSSLK
183	švestka domácí	Kpov		Vyskeř	3568	KSSLK
184	švestka domácí	Kpov		Vyskeř	3568	KSSLK

Legenda

vedení inž. sítí


Stávající stromy:

- ke kácení
- k ošetření
- bez zásahu

Zapojený porost:

- k odstranění
- k zachování

REKONSTRUKCE VYBRANÝCH ALEJÍ LIBERECKÉHO KRAJE: KOMUNIKACE č. III/27926		ARR - AGENTURA REGIONÁLNÍHO ROZVOJE, spol. s r.o. U Jezu 525/4, 460 01 Liberec www.arr-nisa.cz	
Stupeň dokumentace: REALIZAČNÍ, VZ		Objednatel: Krajská správa silnic Libereckého kraje, příspěvková organizace	
Obsah: OPATŘENÍ KN		Datum: 10/2020	Autor: Ing. Miluše Portlová, DiS.
Příloha: 2.5.1	Měřítko: 1 : 1 500		

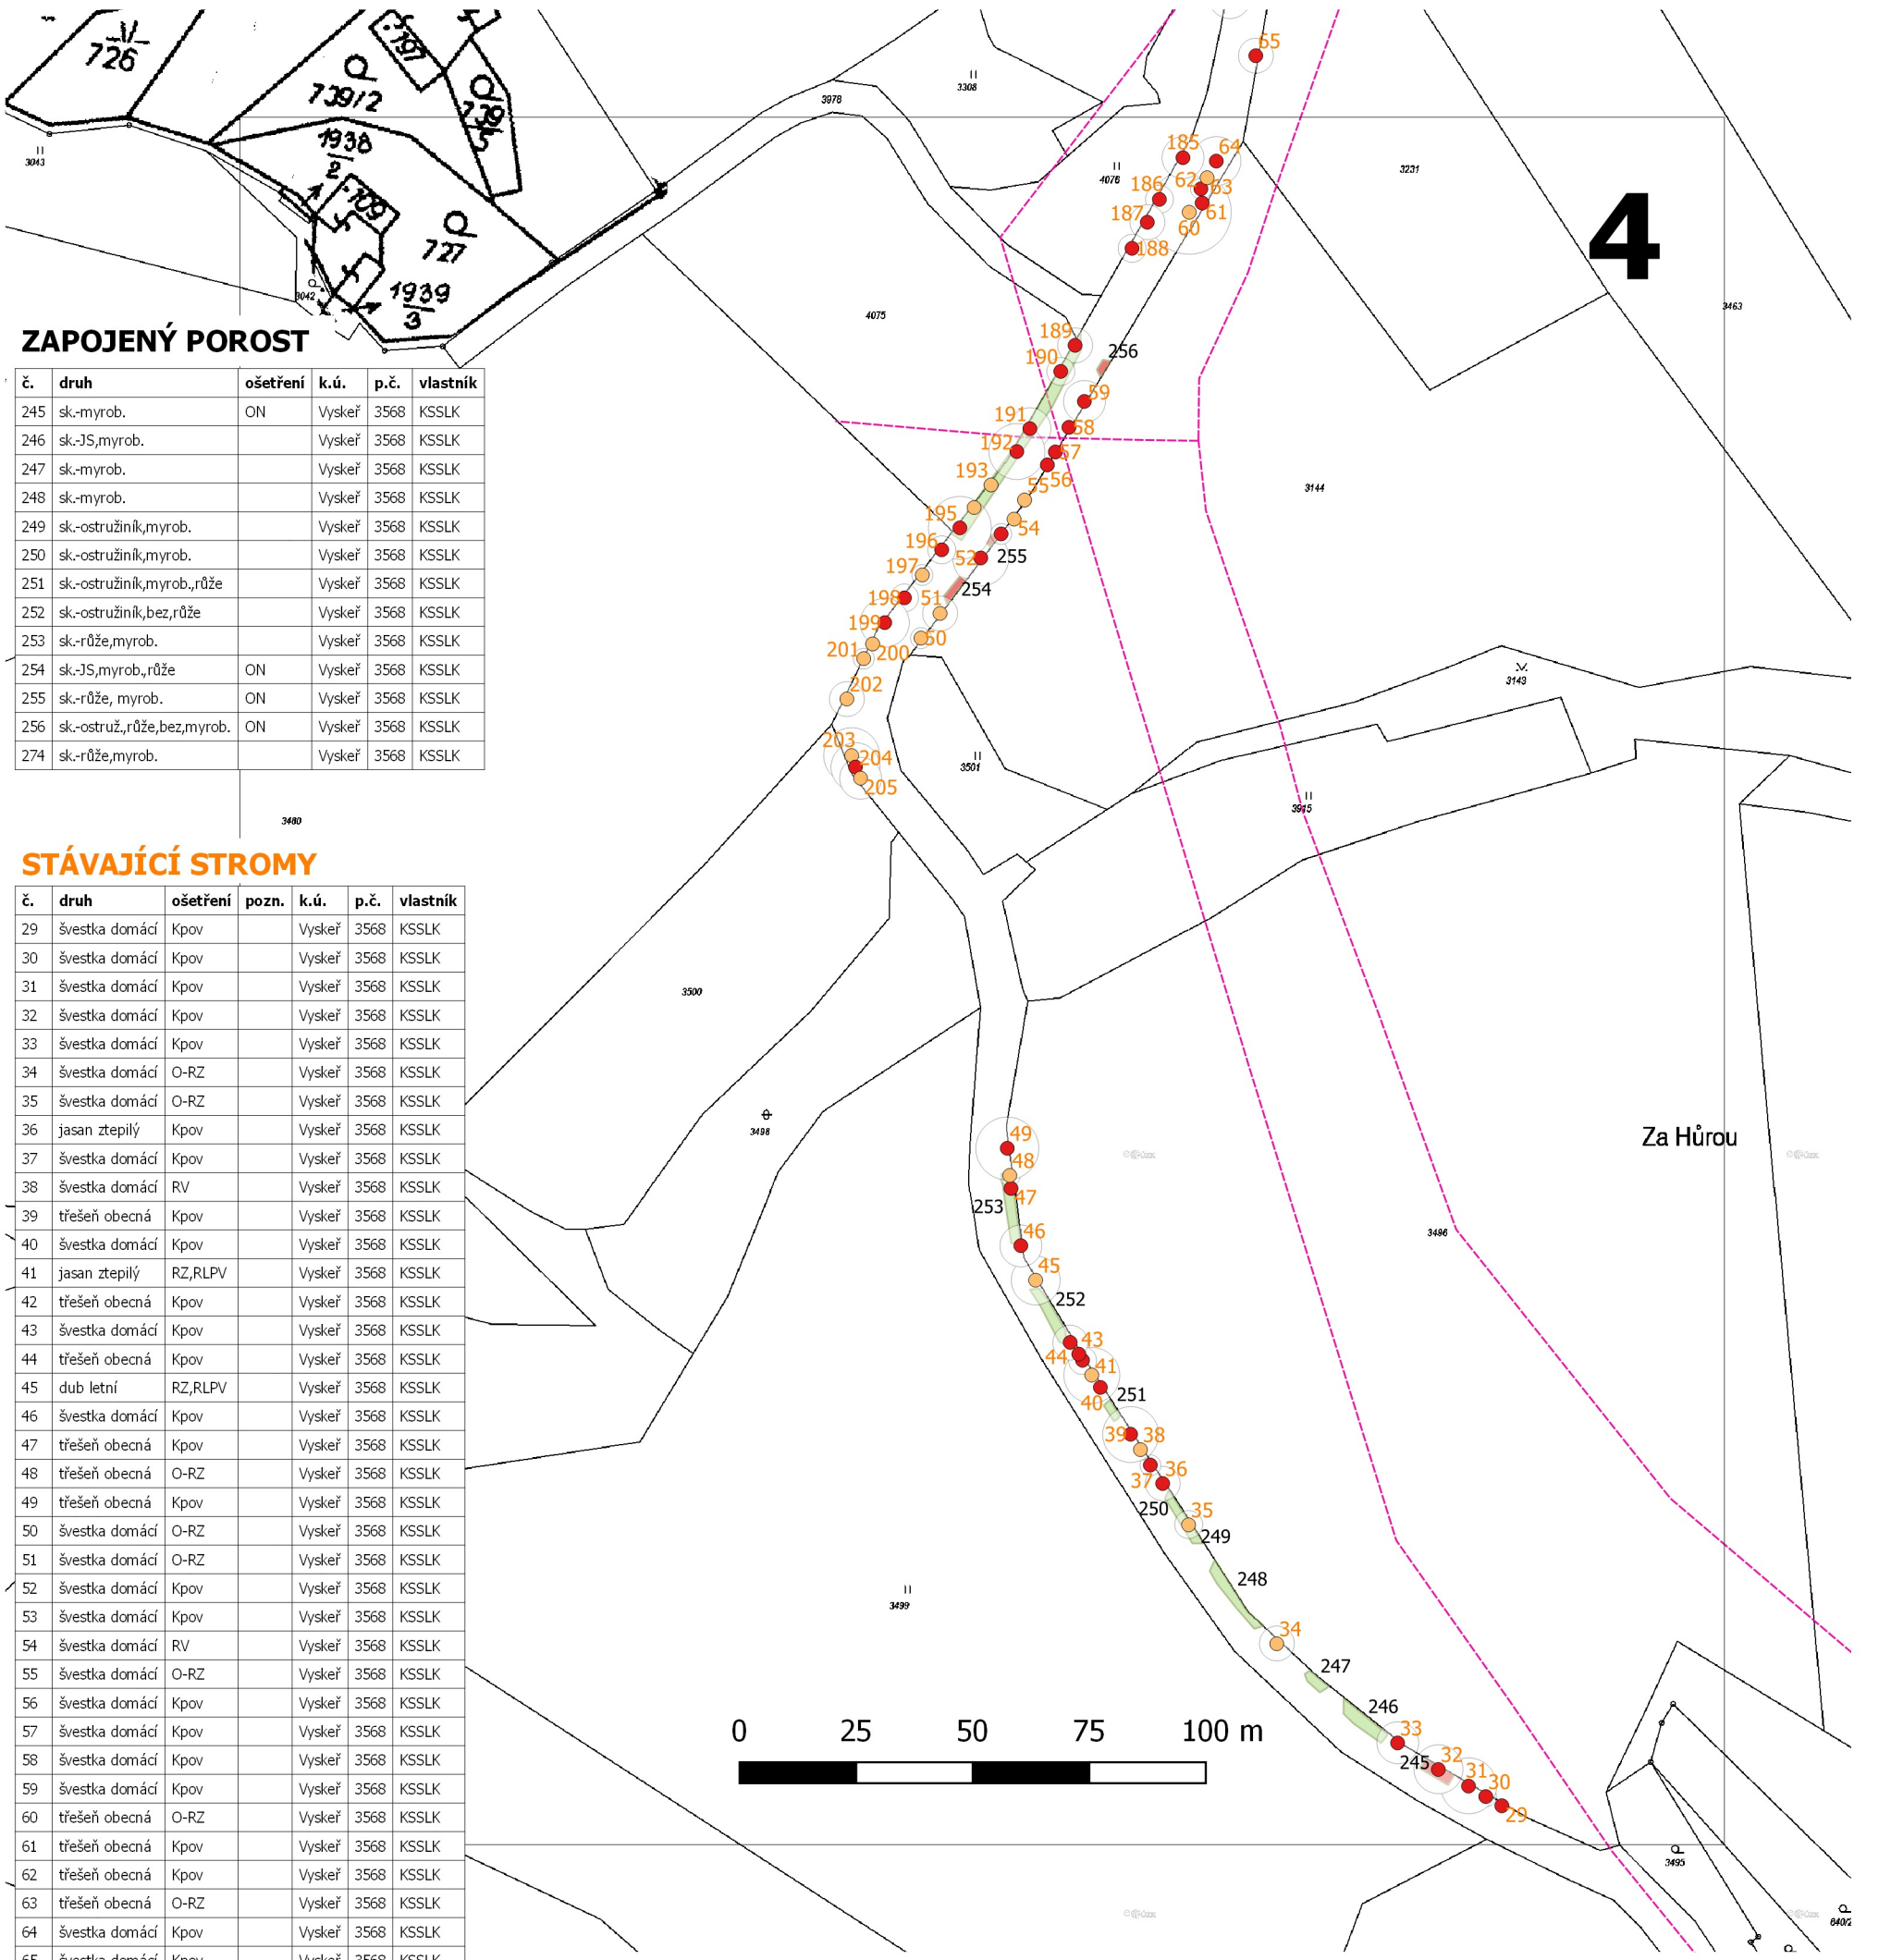

ZAPOJENÝ POROST

č.	druh	ošetření	k.ú.	p.č.	vlastník
245	sk.-myrob.	ON	Vyskeř	3568	KSSLK
246	sk.-JS,myrob.		Vyskeř	3568	KSSLK
247	sk.-myrob.		Vyskeř	3568	KSSLK
248	sk.-myrob.		Vyskeř	3568	KSSLK
249	sk.-ostružiník,myrob.		Vyskeř	3568	KSSLK
250	sk.-ostružiník,myrob.		Vyskeř	3568	KSSLK
251	sk.-ostružiník,myrob.,růže		Vyskeř	3568	KSSLK
252	sk.-ostružiník,bez,růže		Vyskeř	3568	KSSLK
253	sk.-růže,myrob.		Vyskeř	3568	KSSLK
254	sk.-JS,myrob.,růže	ON	Vyskeř	3568	KSSLK
255	sk.-růže, myrob.	ON	Vyskeř	3568	KSSLK
256	sk.-ostruž.,růže,bez,myrob.	ON	Vyskeř	3568	KSSLK
274	sk.-růže,myrob.		Vyskeř	3568	KSSLK

STÁVAJÍCÍ STROMY

č.	druh	ošetření	pozn.	k.ú.	p.č.	vlastník
29	švestka domácí	Kpov		Vyskeř	3568	KSSLK
30	švestka domácí	Kpov		Vyskeř	3568	KSSLK
31	švestka domácí	Kpov		Vyskeř	3568	KSSLK
32	švestka domácí	Kpov		Vyskeř	3568	KSSLK
33	švestka domácí	Kpov		Vyskeř	3568	KSSLK
34	švestka domácí	O-RZ		Vyskeř	3568	KSSLK
35	švestka domácí	O-RZ		Vyskeř	3568	KSSLK
36	jasan ztepilý	Kpov		Vyskeř	3568	KSSLK
37	švestka domácí	Kpov		Vyskeř	3568	KSSLK
38	švestka domácí	RV		Vyskeř	3568	KSSLK
39	třešeň obecná	Kpov		Vyskeř	3568	KSSLK
40	švestka domácí	Kpov		Vyskeř	3568	KSSLK
41	jasan ztepilý	RZ,RLPV		Vyskeř	3568	KSSLK
42	třešeň obecná	Kpov		Vyskeř	3568	KSSLK
43	švestka domácí	Kpov		Vyskeř	3568	KSSLK
44	třešeň obecná	Kpov		Vyskeř	3568	KSSLK
45	dub letní	RZ,RLPV		Vyskeř	3568	KSSLK
46	švestka domácí	Kpov		Vyskeř	3568	KSSLK
47	třešeň obecná	Kpov		Vyskeř	3568	KSSLK
48	třešeň obecná	O-RZ		Vyskeř	3568	KSSLK
49	třešeň obecná	Kpov		Vyskeř	3568	KSSLK
50	švestka domácí	O-RZ		Vyskeř	3568	KSSLK
51	švestka domácí	O-RZ		Vyskeř	3568	KSSLK
52	švestka domácí	Kpov		Vyskeř	3568	KSSLK
53	švestka domácí	Kpov		Vyskeř	3568	KSSLK
54	švestka domácí	RV		Vyskeř	3568	KSSLK
55	švestka domácí	O-RZ		Vyskeř	3568	KSSLK
56	švestka domácí	Kpov		Vyskeř	3568	KSSLK
57	švestka domácí	Kpov		Vyskeř	3568	KSSLK
58	švestka domácí	Kpov		Vyskeř	3568	KSSLK
59	švestka domácí	Kpov		Vyskeř	3568	KSSLK
60	třešeň obecná	O-RZ		Vyskeř	3568	KSSLK
61	třešeň obecná	Kpov		Vyskeř	3568	KSSLK
62	třešeň obecná	Kpov		Vyskeř	3568	KSSLK
63	třešeň obecná	O-RZ		Vyskeř	3568	KSSLK
64	švestka domácí	Kpov		Vyskeř	3568	KSSLK
65	švestka domácí	Kpov		Vyskeř	3568	KSSLK
66	třešeň obecná	Kpov		Vyskeř	3568	KSSLK
182	švestka domácí	Kpov		Vyskeř	3568	KSSLK
183	švestka domácí	Kpov		Vyskeř	3568	KSSLK
184	švestka domácí	Kpov		Vyskeř	3568	KSSLK
185	švestka domácí	Kpov		Vyskeř	3568	KSSLK
186	švestka domácí	Kpov		Vyskeř	3568	KSSLK
187	švestka domácí	Kpov		Vyskeř	3568	KSSLK
188	švestka domácí	Kpov		Vyskeř	3568	KSSLK
189	švestka domácí	Kpov		Vyskeř	3568	KSSLK
190	švestka domácí	Kpov		Vyskeř	3568	KSSLK
191	švestka domácí	Kpov		Vyskeř	3568	KSSLK
192	švestka domácí	Kpov		Vyskeř	3568	KSSLK
193	švestka domácí	O-RV		Vyskeř	3568	KSSLK
194	švestka domácí	O-RV		Vyskeř	3568	KSSLK
195	švestka domácí	Kpov		Vyskeř	3568	KSSLK
196	švestka domácí	Kpov		Vyskeř	3568	KSSLK
197	švestka domácí	O-RZ		Vyskeř	3568	KSSLK
198	švestka domácí	Kpov		Vyskeř	3568	KSSLK
199	švestka domácí	Kpov		Vyskeř	3568	KSSLK
200	švestka domácí	O-RV		Vyskeř	3568	KSSLK
201	švestka domácí	O-RV		Vyskeř	3568	KSSLK
202	švestka domácí	O-RZ		Vyskeř	3568	KSSLK
203	jasan ztepilý	RZ		Vyskeř	3568	KSSLK
204	švestka domácí	Kpov		Vyskeř	3568	KSSLK
205	jasan ztepilý	RZ,OV		Vyskeř	3568	KSSLK

Legenda

vedení inž. sítí


Stávající stromy:

- ke kácení
- k ošetření
- bez zásahu

Zapojený porost:

- k odstranění
- k zachování

REKONSTRUKCE VYBRANÝCH ALEJÍ LIBERECKÉHO KRAJE: KOMUNIKACE č. III/27926		ARR - AGENTURA REGIONÁLNÍHO ROZVOJE, spol. s r.o. U Jezu 525/4, 460 01 Liberec www.arr-nisa.cz		
Stupeň dokumentace: REALIZAČNÍ, VZ		Objednatel: Krajská správa silnic Libereckého kraje, příspěvková organizace		
Obsah: OPATŘENÍ KN		Datum: 10/2020	Autor: Ing. Miluše Portlová, DiS.	
Příloha: 2.5.1	Měřítko: 1 : 1 500			

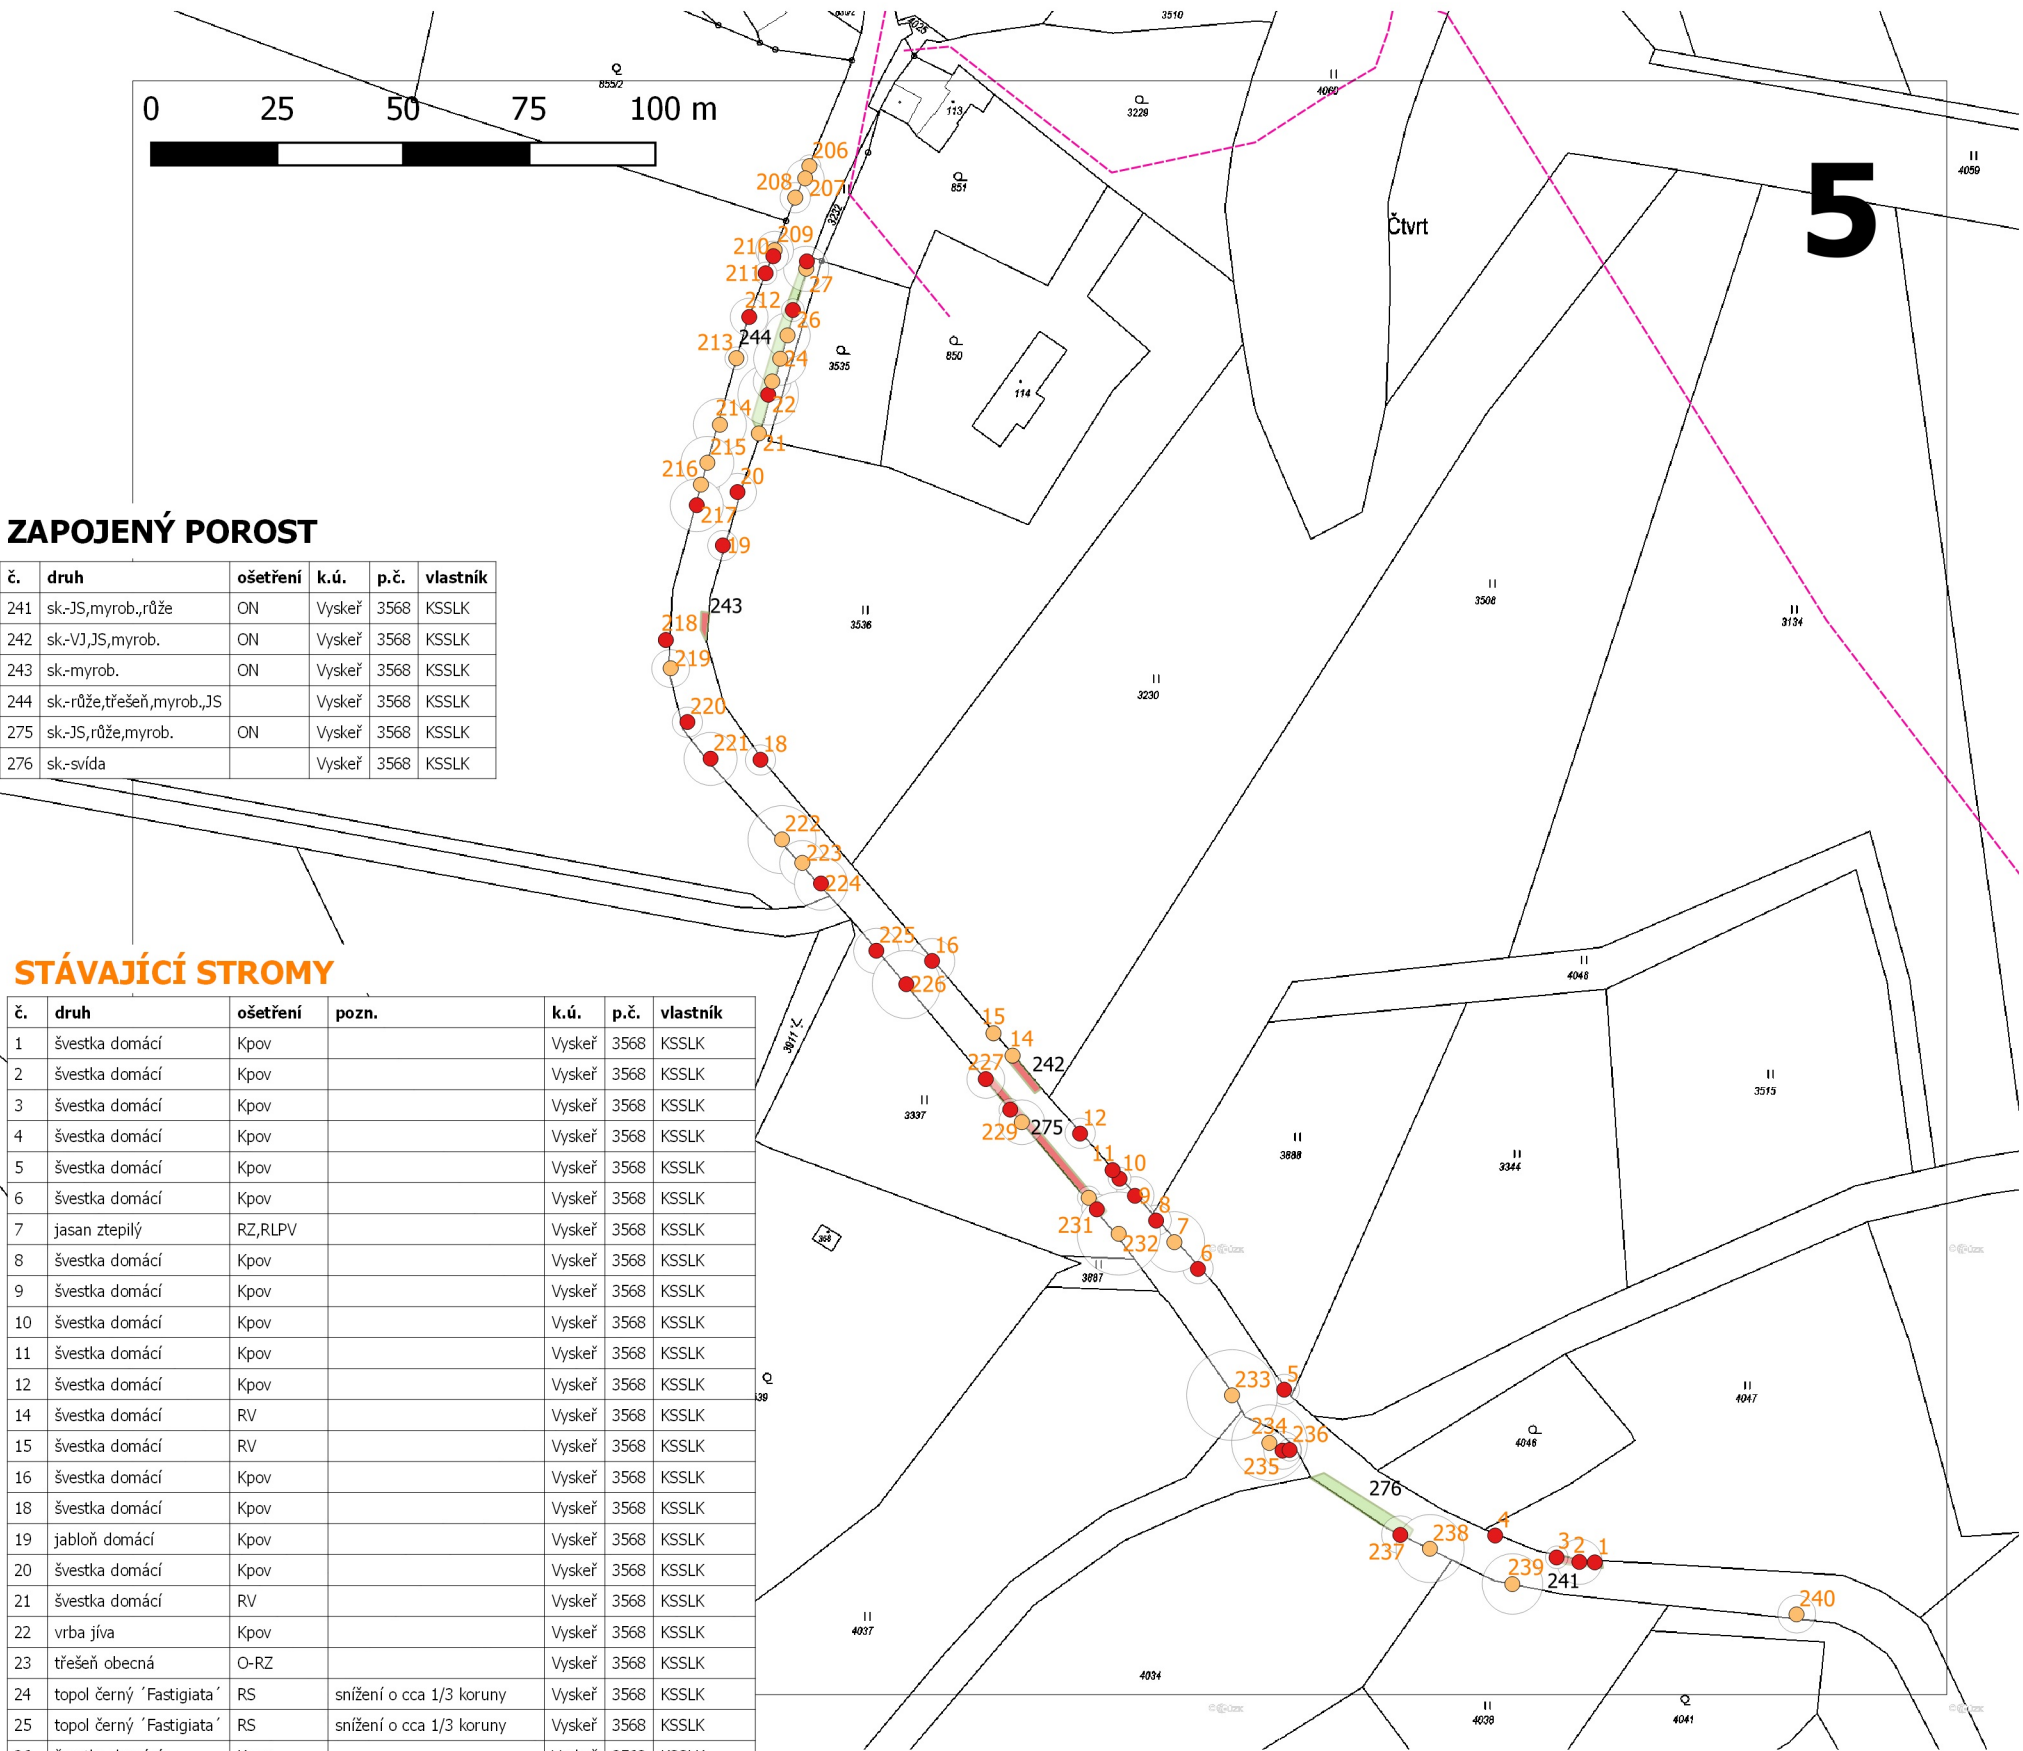

ZAPOJENÝ POROST

č.	druh	ošetření	k.ú.	p.č.	vlastník
241	sk.-JS,myrob.,růže	ON	Vyskeř	3568	KSSLK
242	sk.-VJ,JS,myrob.	ON	Vyskeř	3568	KSSLK
243	sk.-myrob.	ON	Vyskeř	3568	KSSLK
244	sk.-růže,třešeň,myrob.,JS		Vyskeř	3568	KSSLK
275	sk.-JS,růže,myrob.	ON	Vyskeř	3568	KSSLK
276	sk.-svída		Vyskeř	3568	KSSLK

STÁVAJÍCÍ STROMY

č.	druh	ošetření	pozn.	k.ú.	p.č.	vlastník
1	švestka domácí	Kpov		Vyskeř	3568	KSSLK
2	švestka domácí	Kpov		Vyskeř	3568	KSSLK
3	švestka domácí	Kpov		Vyskeř	3568	KSSLK
4	švestka domácí	Kpov		Vyskeř	3568	KSSLK
5	švestka domácí	Kpov		Vyskeř	3568	KSSLK
6	švestka domácí	Kpov		Vyskeř	3568	KSSLK
7	jasan ztepilý	RZ,RLPV		Vyskeř	3568	KSSLK
8	švestka domácí	Kpov		Vyskeř	3568	KSSLK
9	švestka domácí	Kpov		Vyskeř	3568	KSSLK
10	švestka domácí	Kpov		Vyskeř	3568	KSSLK
11	švestka domácí	Kpov		Vyskeř	3568	KSSLK
12	švestka domácí	Kpov		Vyskeř	3568	KSSLK
14	švestka domácí	RV		Vyskeř	3568	KSSLK
15	švestka domácí	RV		Vyskeř	3568	KSSLK
16	švestka domácí	Kpov		Vyskeř	3568	KSSLK
18	švestka domácí	Kpov		Vyskeř	3568	KSSLK
19	jabloň domácí	Kpov		Vyskeř	3568	KSSLK
20	švestka domácí	Kpov		Vyskeř	3568	KSSLK
21	švestka domácí	RV		Vyskeř	3568	KSSLK
22	vrba jíva	Kpov		Vyskeř	3568	KSSLK
23	třešeň obecná	O-RZ		Vyskeř	3568	KSSLK
24	topol černý 'Fastigiata'	RS	snížení o cca 1/3 koruny	Vyskeř	3568	KSSLK
25	topol černý 'Fastigiata'	RS	snížení o cca 1/3 koruny	Vyskeř	3568	KSSLK
26	švestka domácí	Kpov		Vyskeř	3568	KSSLK
27	jasan ztepilý	RZ,OV		Vyskeř	3568	KSSLK
28	švestka domácí	Kpov		Vyskeř	3568	KSSLK
206	javor horský	RZ,RLPV,OV		Vyskeř	3568	KSSLK
207	javor horský	RZ,RLPV,OV		Vyskeř	3568	KSSLK
208	švestka domácí	O-RZ		Vyskeř	3568	KSSLK
209	jasan ztepilý	RZ,OV		Vyskeř	3568	KSSLK
210	jasan ztepilý	Kpov		Vyskeř	3568	KSSLK
211	javor horský	Kpov		Vyskeř	3568	KSSLK
212	švestka domácí	Kpov		Vyskeř	3568	KSSLK
213	švestka domácí	O-RZ		Vyskeř	3568	KSSLK
214	jasan ztepilý	RZ,RLPV		Vyskeř	3568	KSSLK
215	švestka domácí	O-RZH		Vyskeř	3568	KSSLK
216	švestka domácí	O-RZ		Vyskeř	3568	KSSLK
217	švestka domácí	Kpov		Vyskeř	3568	KSSLK
218	švestka domácí	Kpov		Vyskeř	3323	Blažek J.
219	švestka domácí	O-RZH		Vyskeř	3568	KSSLK
220	švestka domácí	Kpov		Vyskeř	3568	KSSLK
221	švestka domácí	Kpov		Vyskeř	3568	KSSLK
222	hrušeň obecná	O-RZH		Vyskeř	3568	KSSLK
223	švestka domácí	O-RZ		Vyskeř	3568	KSSLK
224	hrušeň obecná	Kpov		Vyskeř	3568	KSSLK
225	švestka domácí	Kpov		Vyskeř	3568	KSSLK
226	švestka domácí	Kpov		Vyskeř	3568	KSSLK
227	švestka domácí	Kpov		Vyskeř	3568	KSSLK
228	švestka domácí	Kpov		Vyskeř	3568	KSSLK
229	jasan ztepilý	RZ,RLPV		Vyskeř	3568	KSSLK
230	jasan ztepilý	RZ		Vyskeř	3568	KSSLK
231	švestka domácí	Kpov		Vyskeř	3568	KSSLK
232	jasan ztepilý	RZ,RLPV		Vyskeř	3568	KSSLK
233	lípa zelená	RZ,RLPV		Vyskeř	4037	Obec Vyskeř
234	jasan ztepilý	RZ,RLPV		Vyskeř	3976	Obec Vyskeř
235	jasan ztepilý	Kpov		Vyskeř	3976	Obec Vyskeř
236	jasan ztepilý	Kpov		Vyskeř	3976	Obec Vyskeř
237	švestka domácí	Kpov		Vyskeř	3568	KSSLK
238	jabloň domácí	O-RZ		Vyskeř	3568	KSSLK
239	jabloň domácí	O-RZ		Vyskeř	3568	KSSLK
240	jasan ztepilý	RZ,RLLR	redukce nestabilního větvení	Vyskeř	3568	KSSLK

Legenda

vedení inž. sítí

Stávající stromy:

- ke kácení
- k ošetření
- bez zásahu

Zapojený porost:

- k odstranění
- k zachování

REKONSTRUKCE VYBRANÝCH ALEJÍ LIBERECKÉHO KRAJE: KOMUNIKACE č. III/27926		ARR - AGENTURA REGIONÁLNÍHO ROZVOJE, spol. s r.o. U Jezu 525/4, 460 01 Liberec www.arr-nisa.cz	
Stupeň dokumentace: REALIZAČNÍ, VZ		Objednatel: Krajská správa silnic Libereckého kraje, příspěvková organizace	
Obsah: OPATŘENÍ KN		Datum: 10/2020	Autor: Ing. Miluše Portlová, DiS.
Příloha: 2.5.1	Měřítko: 1 : 1 500		