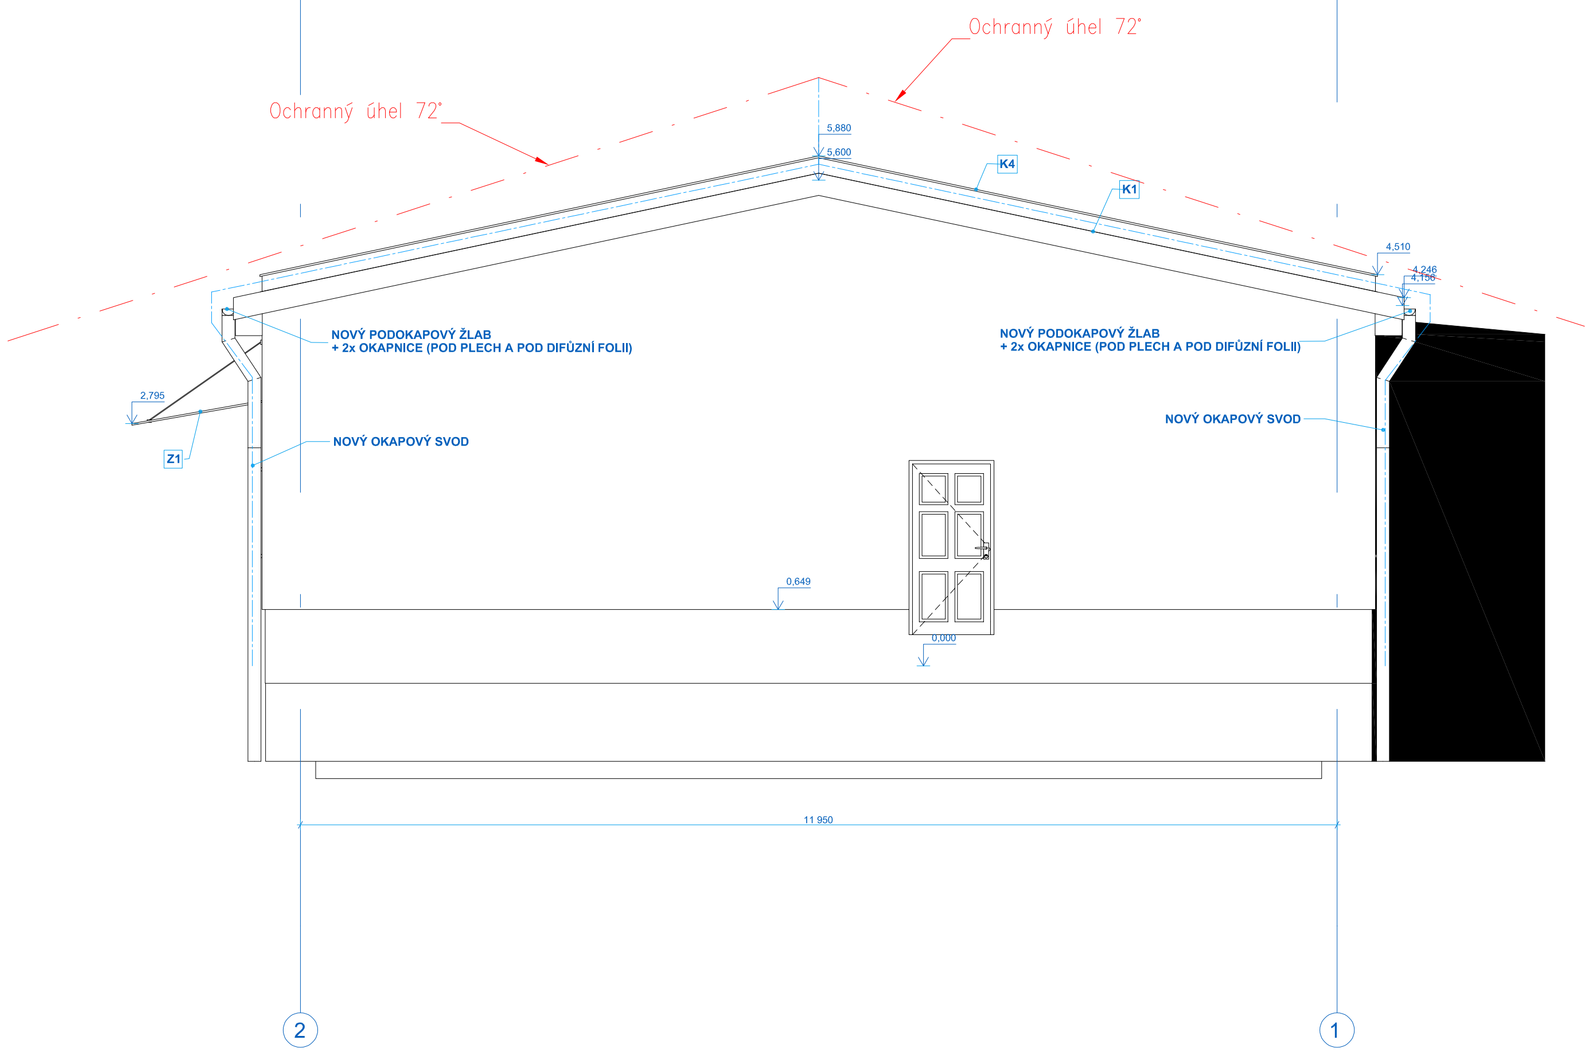

LEGENDA ZAŘÍZENÍ

Obvodové jímací vedení drát AlMgSi ø8mm uchycený na oplechovaní atiky za pomoci spojovacích svorek

11
9

Příslušné číslo svodu jímacího vedení AlMgSi ø8mm DEHNALU s izolací

SK – svorka křížová pro spojení dvou drátů

SU – svorka univerzální

Všechny součásti systému ochrany před bleskem musí splňovat požadavky souboru norem ČSN EN 62 305–1, 2, 3ed2, 4ed2,–5.
Provedení uzemňovací soustavy musí splňovat požadavky souboru norem ČSN EN 62 305–1–5 a ČSN 33 2000–5–54 ed.3

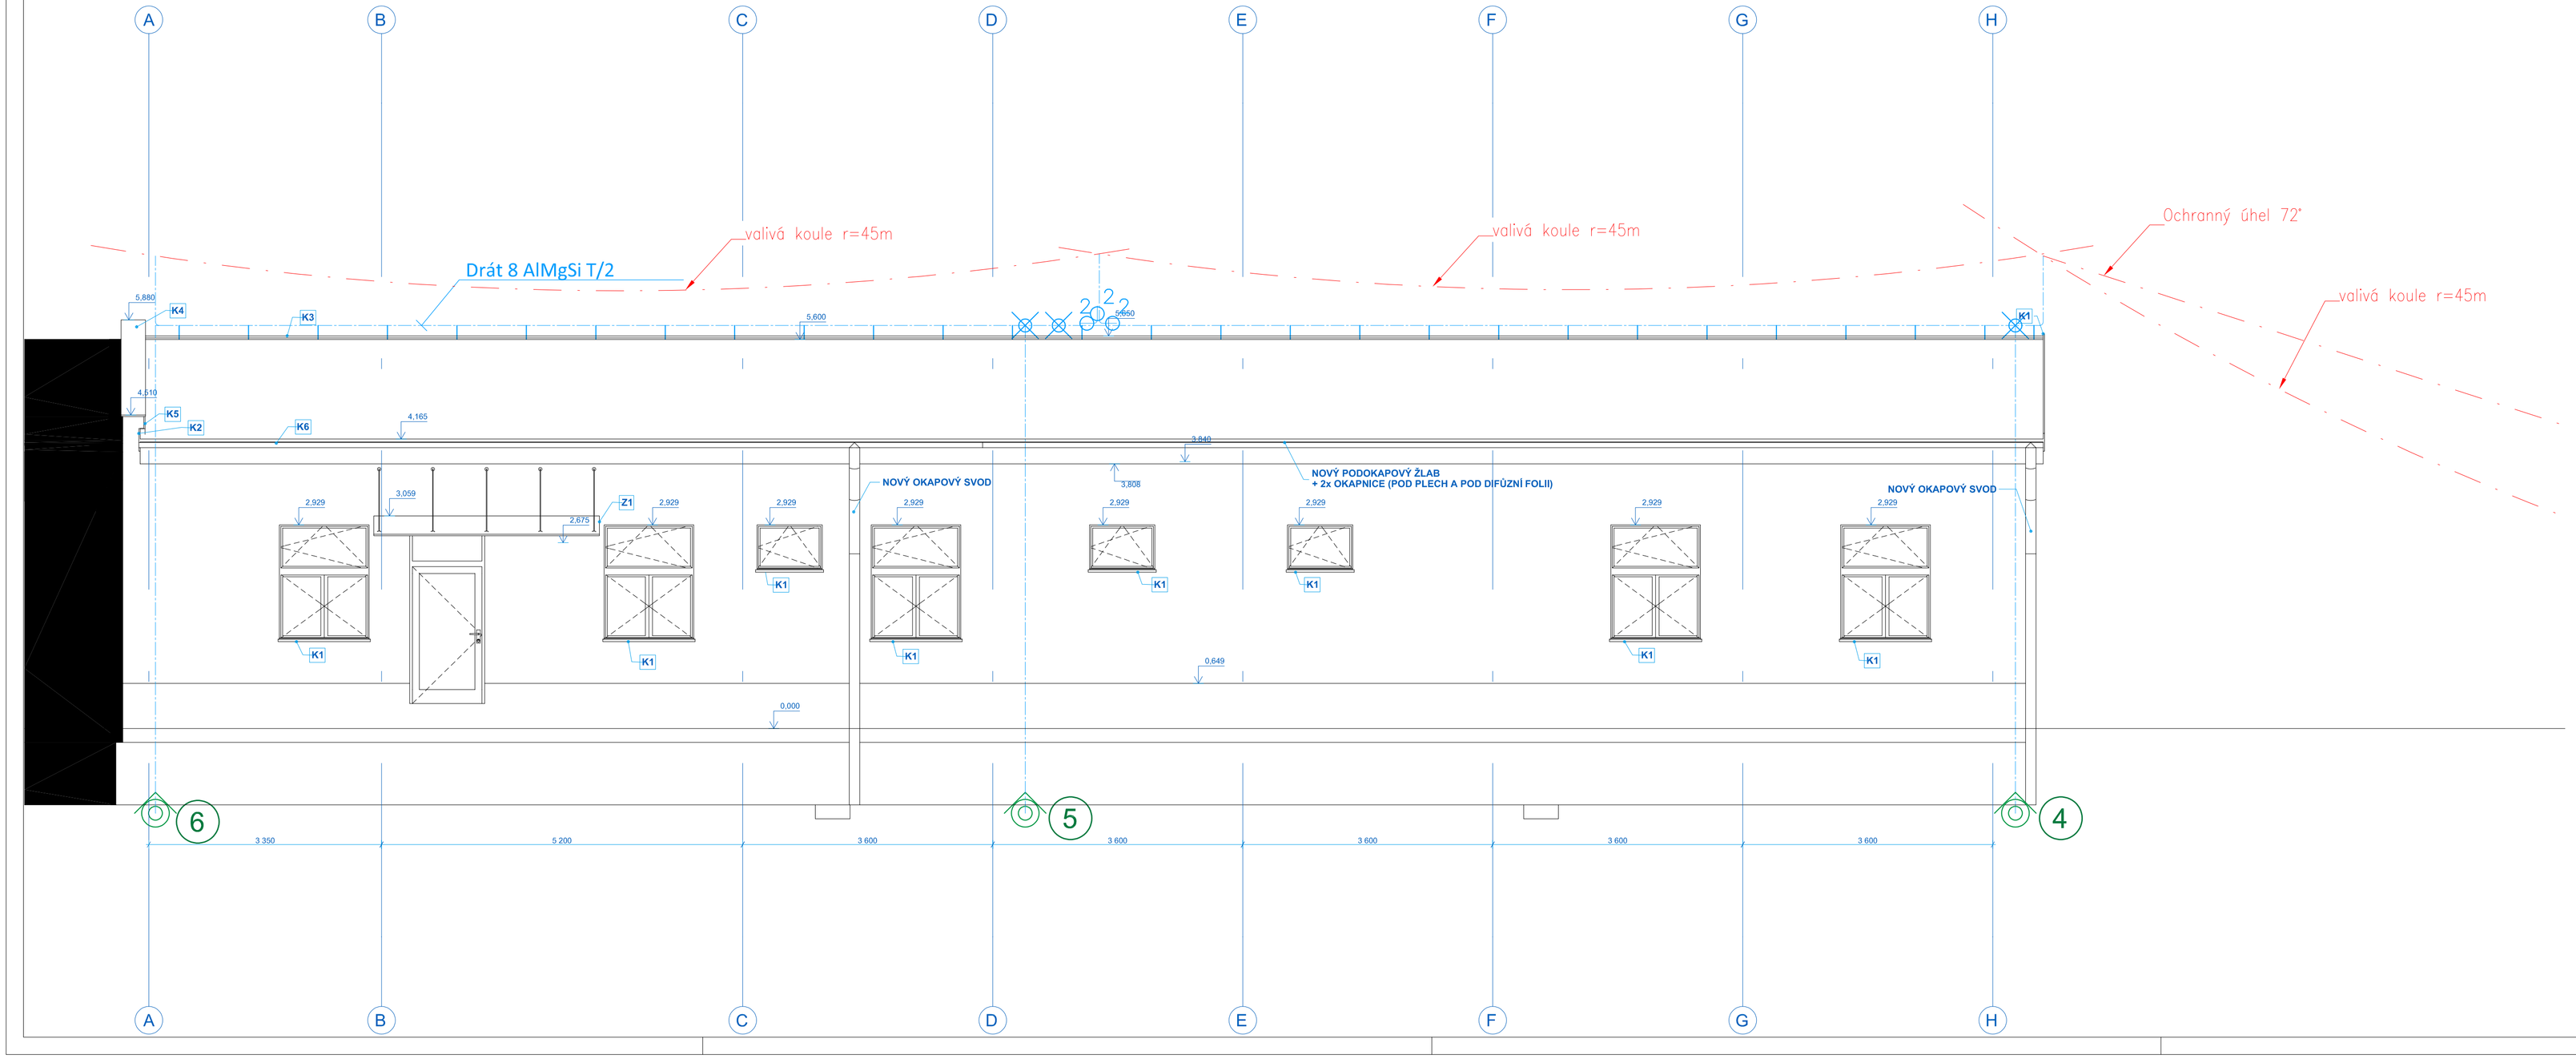

GENERÁLNÍ PROJEKTANT

ISONOE INVEST a.s.
HOLUŠICKÁ 2221/3
148 00 PRAHA 4
CHODOV
IČO: 28972589

INVESTOR

MOSŤÁČEK.CZ z.s.
Petra Jilemnického 2457/1
Most
434 01
IČO: 26595575

PROJEKTANT ČÁSTI

ISONOE INVEST a.s., HOLUŠICKÁ 2221/3,
148 00 PRAHA 4 - CHODOV

AKCE

CENTRUM SLUŽEB PRO OSOBY S PAS

K.Ú. A DOTČENÉ POZEMKY

MOST [859357]:
p. č. 161/2, 161/7, 161/11, 161/14

ČÍSLO ZAKÁZKY

D35

DATUM

01/2025

ZODPOVĚDNÝ PROJEKTANT

Ing. Petr Špinka (ČKAIT 0005434)

OTISK AUTORIZAČNÍHO RAZÍTKA A PODPIS

Ing. PETR ŠPINKA
Autorizovaný inženýr pro pozemní stavby
ČKAIT - 0005434

KRESLIL

Karel Jindra

STUPEŇ PD

DPZ

REVIZE

REV_0

NÁZEV PODLE PLATNÉ ČÁSTI VYHLÁŠKY 499/2006 SB.

D.1.2.3 TPS - Silnoproud
D.1.2.3.2 Výkresová část

NÁZEV VÝKRESU

Jímací sosuva pohledy

ČÍSLO VÝKRESU

D.1.2.3.2.5

ČÍSLO PARÉ

FORMÁT VÝKRESU

841x594

MĚŘÍTKO

1:50