



Schemat wykonania drenażu przy fundamencie

|  |
|--|
| Folia kubelkowa  |
| Izolacja termiczna styropian XPS                       |
| Izolacja przeciwwodna masa bitumiczna                  |
| Ściana zewnętrzna betonowa / cegły cream - 30-45 cm    |
| Do wysokości 2.0 od poziomu posadzki płytki ceramiczne |
| Tynk mineralny cementowo- piaskowy do poziomu sufitu   |

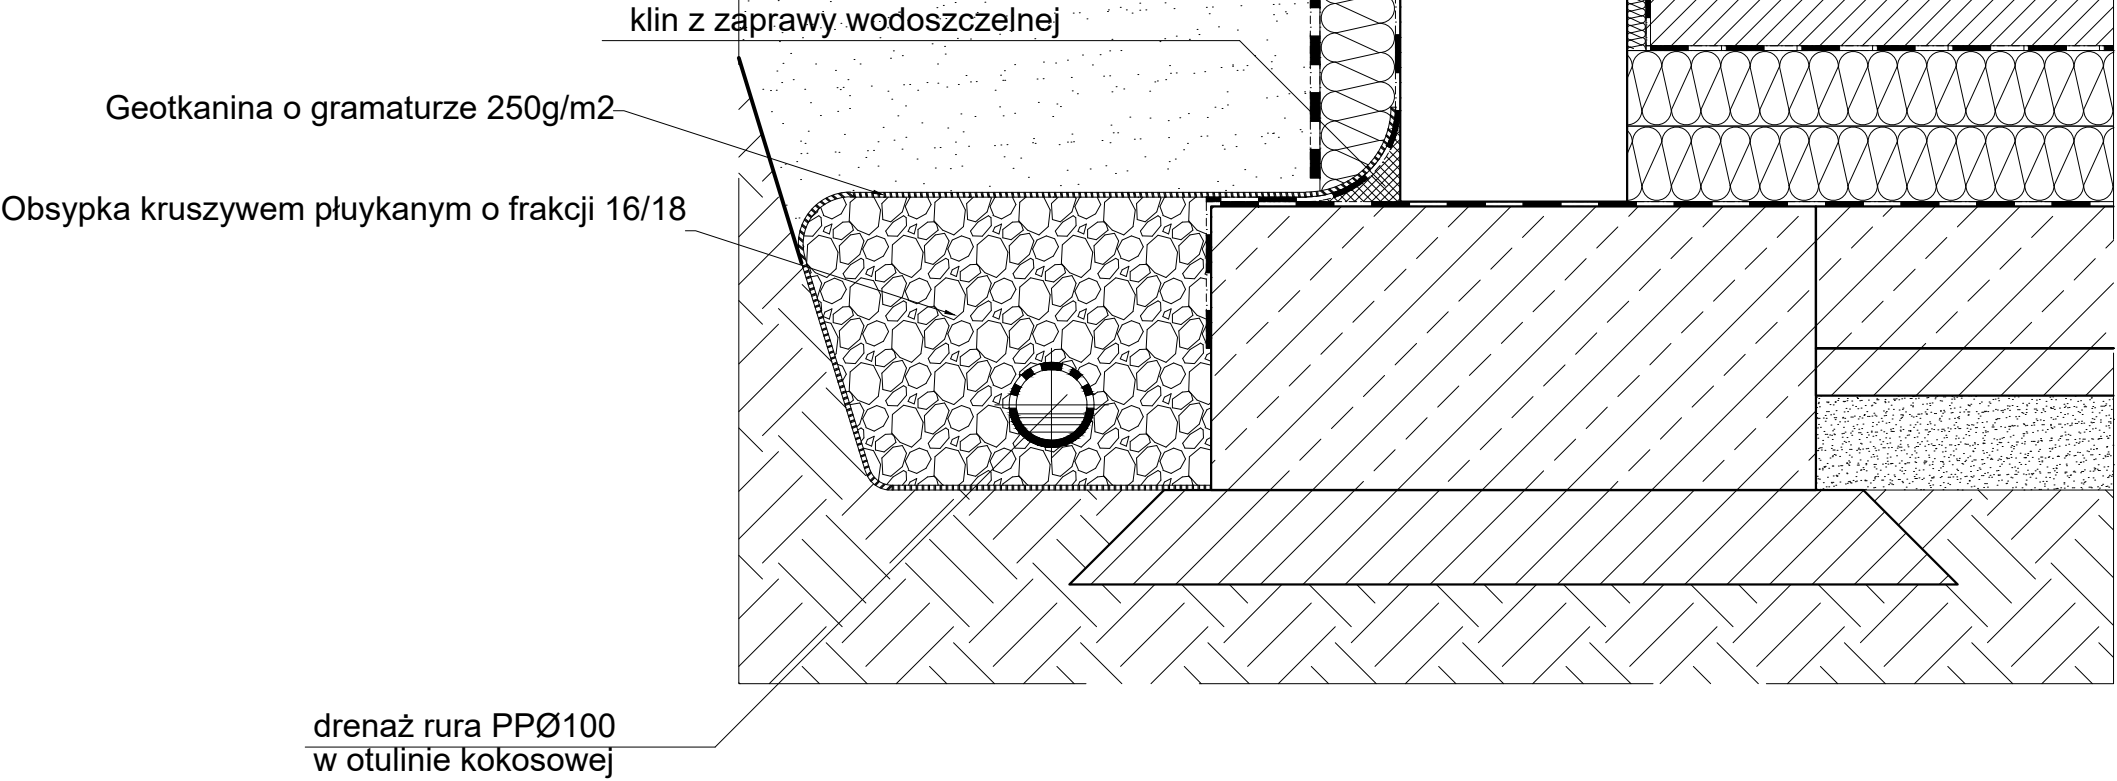

|   |                          |  |                           |
|---|--------------------------|--|---------------------------|
| Funkcja i specjalność   | Imię i nazwisko          | Numer uprawnień  | Podpis                    |
| Projektant instalacji sanitarnych   | mgr inż. Paweł Chorabik  | SLK/8432/PWBS/19   |                           |
| Sprawdzający instalacji sanitarnych   | mgr inż. Sławomir Łapeta | SLK/2642/POOS/09   |                           |
| Kategoria obiektu budowlanego:<br>Kategoria IX - budynki kultury, nauki i oświaty |                          | Faza projektu:<br>Projekt techniczny - instalacje sanitarne  | Numer projektu<br>58/2025 |
| Przedmiot opracowania:<br>Termomodernizacja budynku szkoły w Sokolnikach          |                          | <div><div>Autor:</div><div><div>Projekt-Budowa-Inwestycje sp.z o.o.</div></div><div>ul. Pułaskiego 7/202<br/>42-300 Myszków<br/>tel: +48 664-476-586<br/>tel: +48 606-851-507<br/>tel: +48 34-315-75-71<br/>www. MPC-projekt.pl</div></div> |                           |
| Inwestor:<br><b>GMINA NIEGOWA</b><br>ul. Sobieskiego 1<br>42-320 Niegowa          |                          | Skala:<br>-:-  | Data:<br>08.2025          |
| Nazwa rysunku:<br>Schemat wykonania drenażu przy fundamencie                      |                          | Numer rysunku:<br>PT_IS_07   | Numer strony:             |