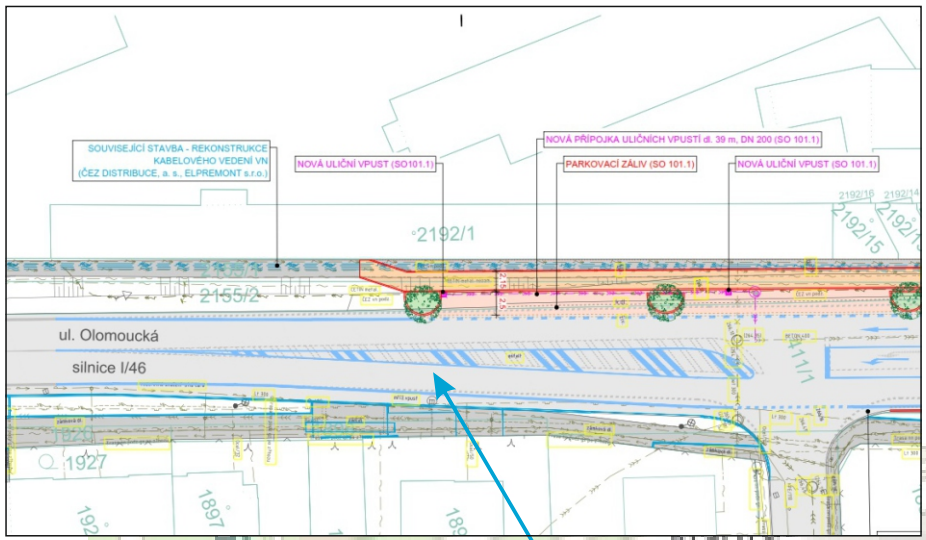
SOUVISEJÍCÍ STAVBA - REKONSTRUKCE KABELOVÉHO VEDENÍ VN (ČEZ DISTRIBUCE, a. s., ELPREMONT s.r.o.)
NOVÁ ULIČNÍ VPUST (SO101.1)
NOVÁ PŘÍPOJKA ULIČNÍCH VPUSTÍ dl. 39 m, DN 200 (SO 101.1)
PARKOVACÍ ZÁLIV (SO 101.1)
NOVÁ ULIČNÍ VPUST (SO 101.1)
2192/1
2155/2
ul. Olomoucká
silnice I/46
1927

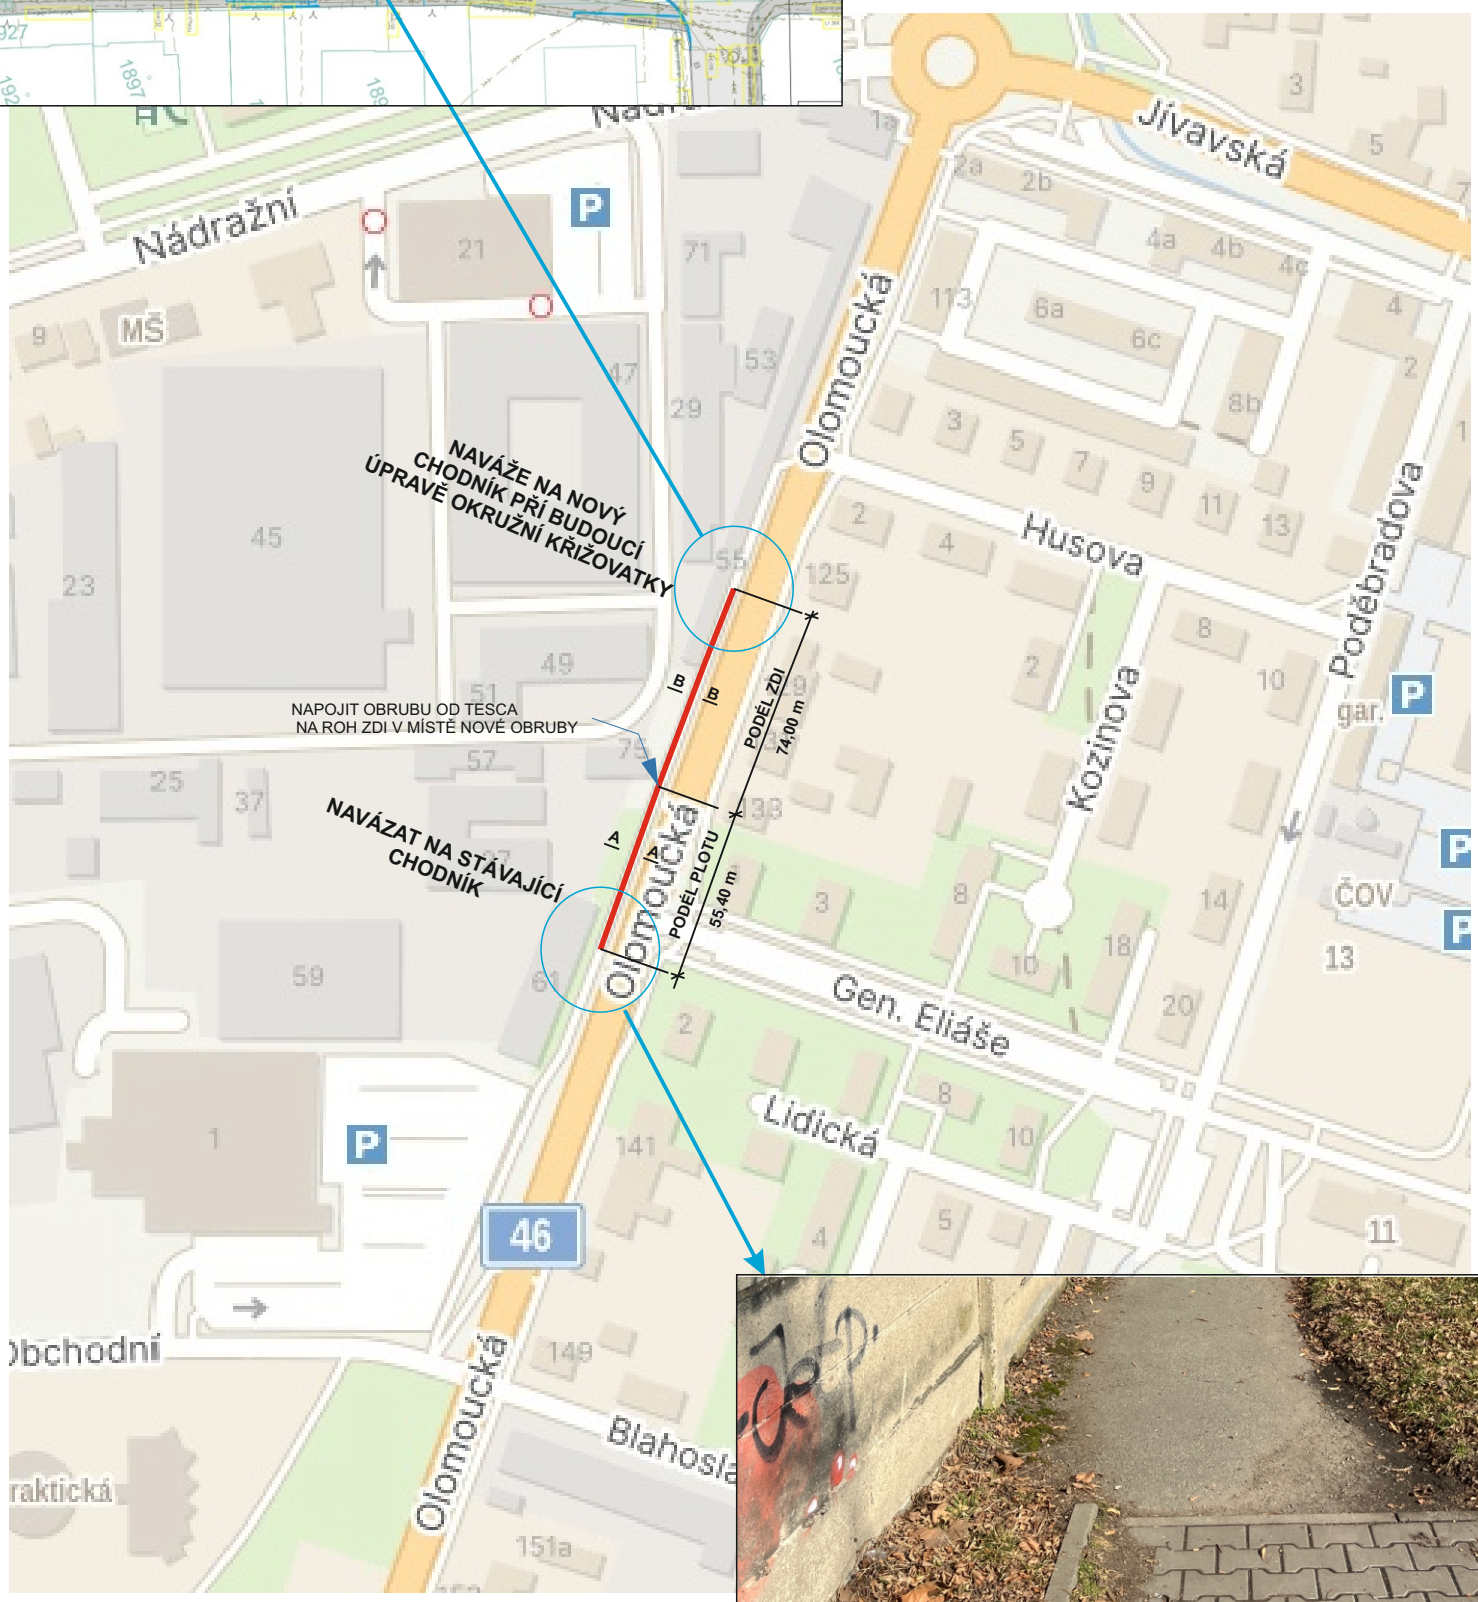
NAVÁŽE NA NOVÝ CHODNÍK PŘÍ BUDOUCÍ ÚPRAVĚ OKRUŽNÍ KŘIŽOVATKY
NAPOJIT OBRUBU OD TESCA NA ROH ZDI V MÍSTĚ NOVÉ OBRUBY
NAVÁZAT NA STÁVAJÍCÍ CHODNÍK
PODÉL ZDI 74,00 m
PODÉL PLOTU 55,40 m
Nádražní
Jívavská
Olomoucká
Husova
Poděbradova
Kozinova
Gen. Eliáše
Lidická
Obchodní
Blahosla
raktická
MŠ
ČOV
gar.
46