


PŮDORYS BETONOVÉ PLOCHY S VÝKAZEM VÝMĚR
1:150

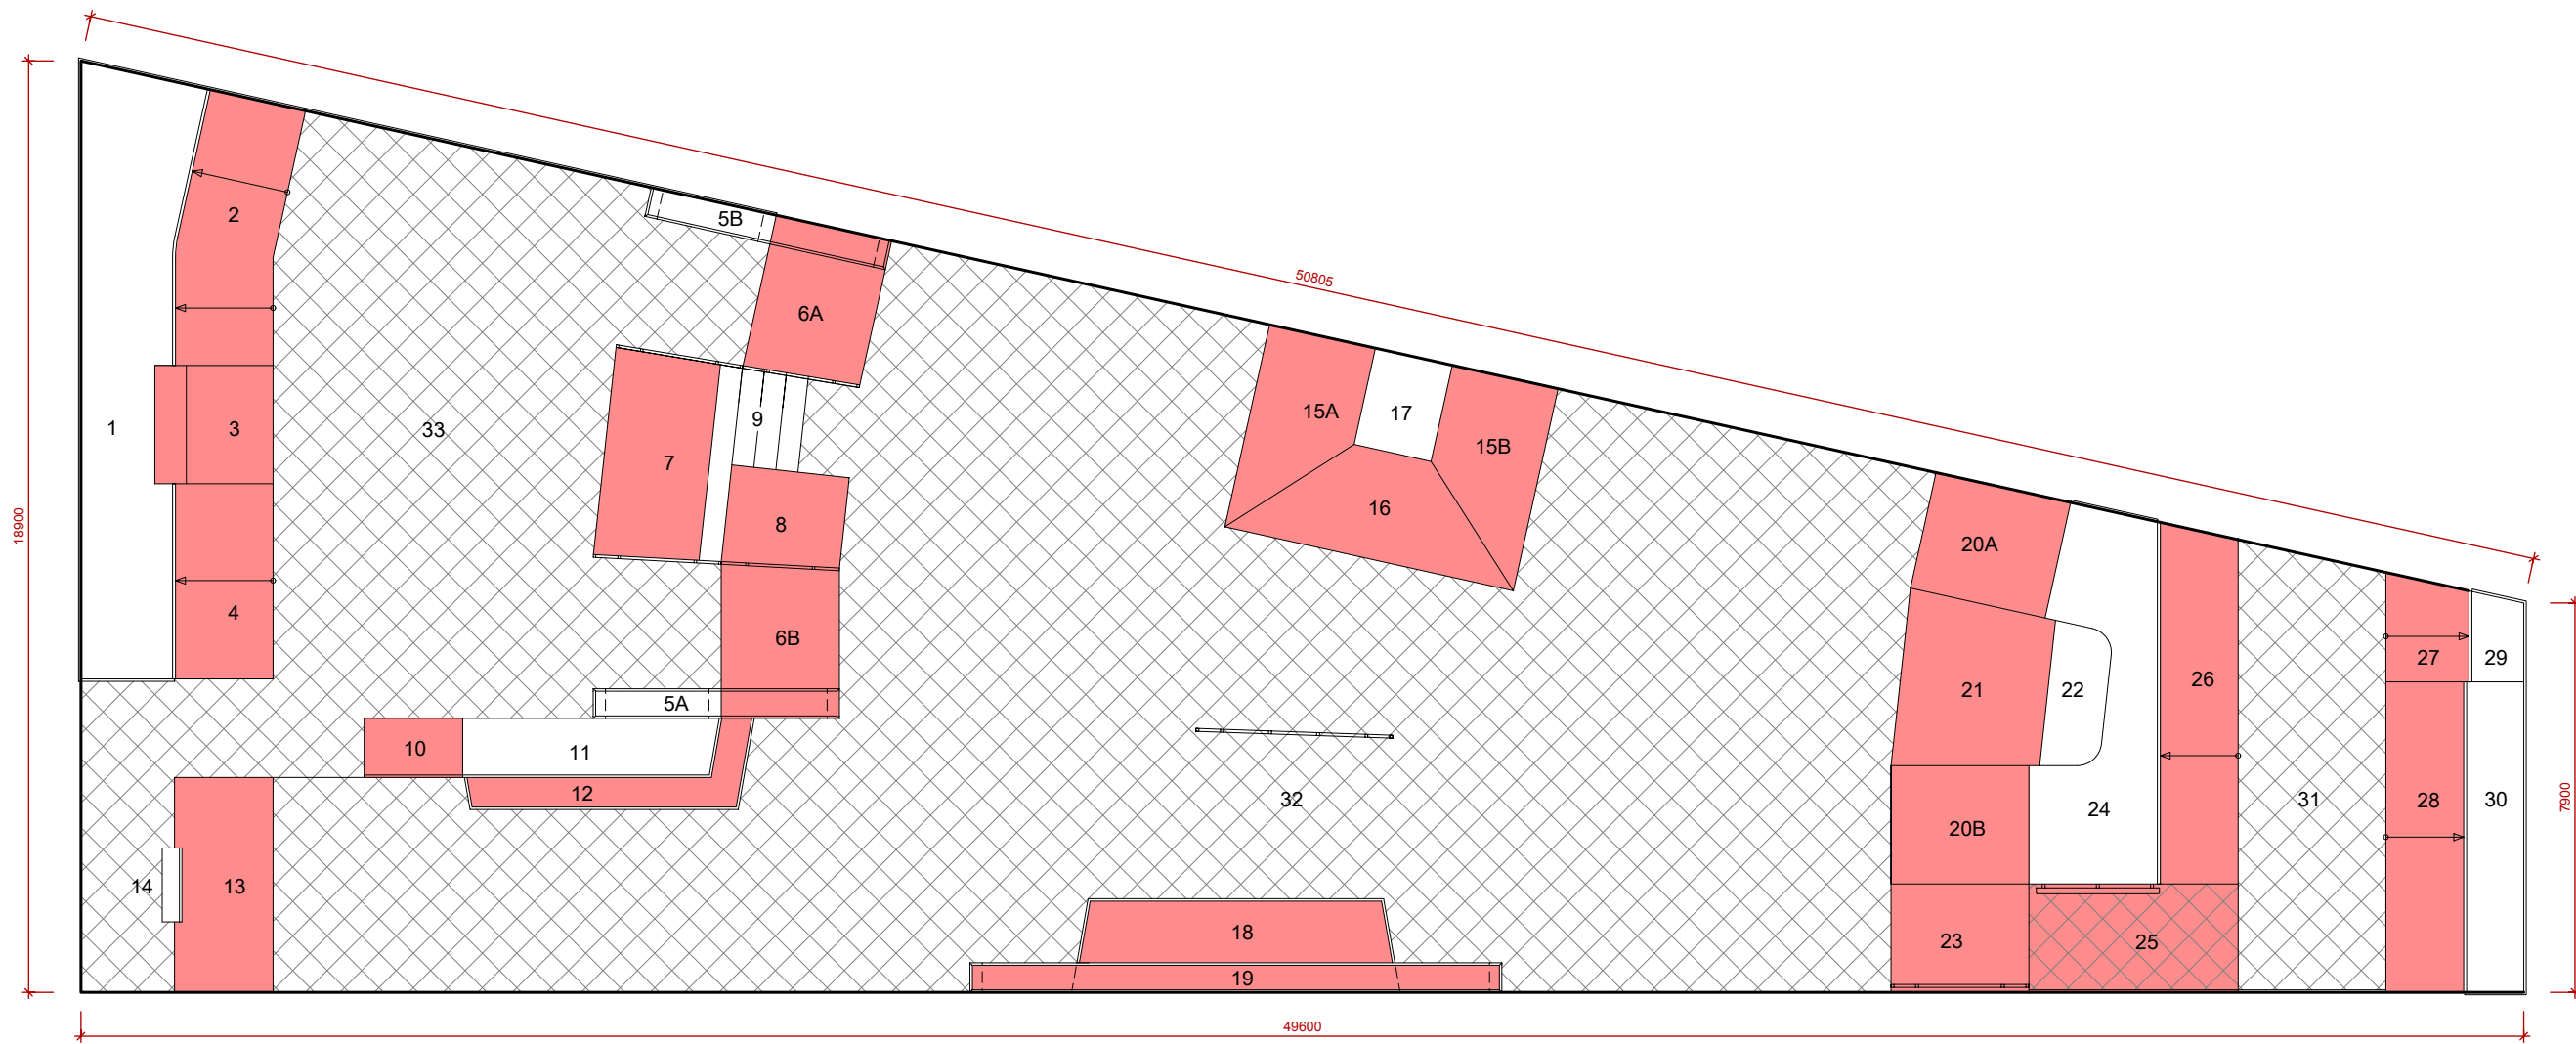

VÝMĚRY A KUBATURA HLAVNÍ BETONOVÉ PLOCHY SKATEPARKU

Č.P.	PLOCHA /M2	BETON/M3	PIGMENT /KG
1	23,27	3,72	
2	13,08	2,09	52,32
3	6,60	1,06	26,4
4	9,42	1,51	37,68
5A	1,48	0,24	
5B	1,48	0,24	
6A	7,38	1,18	29,52
6B	7,38	1,18	29,52
7	8,85	1,42	35,4
8	4,81	0,77	19,24
9	6,00	0,96	
10	2,52	0,40	10,08
11	8,35	1,34	
12	5,71	0,91	22,84
13	9,02	1,44	36,08
14	0,60	0,10	
15A	7,07	1,13	28,28
15B	7,07	1,13	28,28
16	8,66	1,39	34,64

Č.P.	PLOCHA /M2	BETON/M3	PIGMENT /KG
17	3,20	0,51	
18	14,90	2,38	59,6
19	3,83	2,29	15,32
20A	7,34	1,17	29,36
20B	7,34	1,17	29,36
21	12,40	1,98	49,6
22	4,05	0,65	
23	6,20	0,99	24,8
24	14,00	2,24	
25	9,34	1,49	37,36
26	13,38	2,14	53,52
27	4,18	0,67	16,72
28	11,78	1,88	47,12
29	1,81	0,29	
30	7,31	1,17	
31	26,40	4,22	
32	290,28	46,44	
33	109,90	17,58	
CELKEM	686,39	111,50	753,04

LEGENDA

- BETON V PŘÍRODNÍ ŠEDÉ BARVĚ, BEZ PŘIDANÉHO PIGMENTU.
- BETON PROBARVENÝ, ČERVENÁ BARVA, DÁVKOVÁNÍ 25 KG/M³.
- BETON PLOCHY HLAZENY STROJNĚ,ROTAČNÍMI LEŠTIČKAMI - 435,8 m2
- OSTATNÍ MENŠÍ,ŠIKMÉ PLOCHY A RADIUSY HLAZENY RUČNĚ ZA POMOCÍ OCELOVÝCH HLADÍTEK - 250,6 m2

POZNÁMKY:

- OBJEM BETONU UVEDEN VE VÝKAZU JE PŘEPOČÍTÁN PODLE PROJEKTOVANÉ TLOUŠTKY.
- PLOCHY JSOU ZADÁNY ZE SKUTEČNÉ,TVAROVĚ ROZVINUTÉ PLOCHY SKATEPARKU - PODLE MODELU.
- SPOTŘEBA PIGMENTU JE STANOVENA V MNOŽSTVÍ 25 KG/M³ PRO DESKU TLOUŠTKY 160 MM TO ZNAMENÁ 4 KG/M².

BETON: C 35/45 – XF3, Dmax 8 -16 , S2 - S4

DATUM:06/2025

STUPEŇ DOKUMENTACE :
PRO PROVEDENÍ STAVBY

D.2.1.3.3

NÁZEV
PROJEKTU: **NOVOSTAVBA SKATEPARKOVÉHO HŘIŠTĚ,
BYSTRICE POD HOSTÝNEM**

NÁZEV
VÝKRESU: PŮDORYS BETONOVÉ PLOCHY S VÝKAZEM VÝMĚR

STAVEBNÍK: MĚSTO BYSTRICE POD
HOSTÝNEM

MÍSTO
STAVBY :K.Ú. Bystřice pod Hostýnem,
:parc.č. 2088/191, 2088/193

ZPRA
COVAL : MICHAL LANGOŠ | 603 369 785 | lompajs4@gmail.com
ING.ARCH IGOR BUREŠ | 774577049 | arch.bures@gmail.com