

Půdorys 2.NP - stávající stav, M 1:75

Legenda místností:

OZN.	NÁZEV MÍSTNOSTI	PLOCHA [m²]
101	PŘEDSIŇ	8,6
102	POKOJ	17,8
103	OBÝVACÍ POKOJ S KUCHYNÍ	27
104	SPIŽ	1,6
105	WC	1,3
106	KOUPELNA	2,96
CELKEM		59,26

Legenda barevného značení:

- SMÍŠENÉ ZDIVO Z CPP
- BOURANÉ KONSTRUKCE, DEMONTOVANÉ VÝPLNĚ OTVORŮ
- HRANICE ŘEŠENÉ BYTOVÉ JEDNOTKY
- HLAVNÍ VSTUP DO BYTOVÉ JEDNOTKY
- VSTUP DO BYTOVÉ JEDNOTKY Z PAVLAČE
- K

ZÁVĚSNÝ PLYNOVÝ KONDENZAČNÍ KOTEL
- R


EL. ROZVADĚČ

Poznámky:

- UVEDENÉ SKLADBY STÁVAJÍCÍCH KONSTRUKCÍ JSOU ZJIŠTĚNY POMOCÍ SOND, V MÍSTECH, KDE SONDY NEBYLO MOŽNÉ PROVÉST, JSOU SKLADBY ODHADNUTY PODLE DOBY VÝSTAVBY OBJEKTU

Popis prací:

- Okenní výplň otvorů budou zachovány
- Všechny neměněné konstrukce budou očištěny
- Stávající stropy s fabiony budou zachovány!
- Během realizace budou demontovány všechny interiérové dveře i s ocelovými zárubněmi
- Podlaha bude rozebrána, tak aby se pod novou vrstvu podlahy mohla vložit tepelná izolace min. 150mm (role ze skleněných vláken - minerální vata)
- Podlahová krytina ve všech místnostech bude rozebrána.
- Budou vybourány 2 příčky mezi WC a koupelnou.
- Dřevěný špíz u vchodu bude odstraněn
- Stávající zařizovací předměty v kuchyni, WC a koupelně budou demontovány
- Stávající vodoinstalace a elektroinstalace bude demontována a nahrazena novými
- Stávající podhledy budou demontovány a nahrazeny novými SDK (protipožárními, v koupelně zelenými SDK)
- Omítky budou vysekány a nahrazeny novými omítkami
- Stávající plynový kondezační kotel bude přemístěn do nové technické místnosti ve výkresu nového stavu

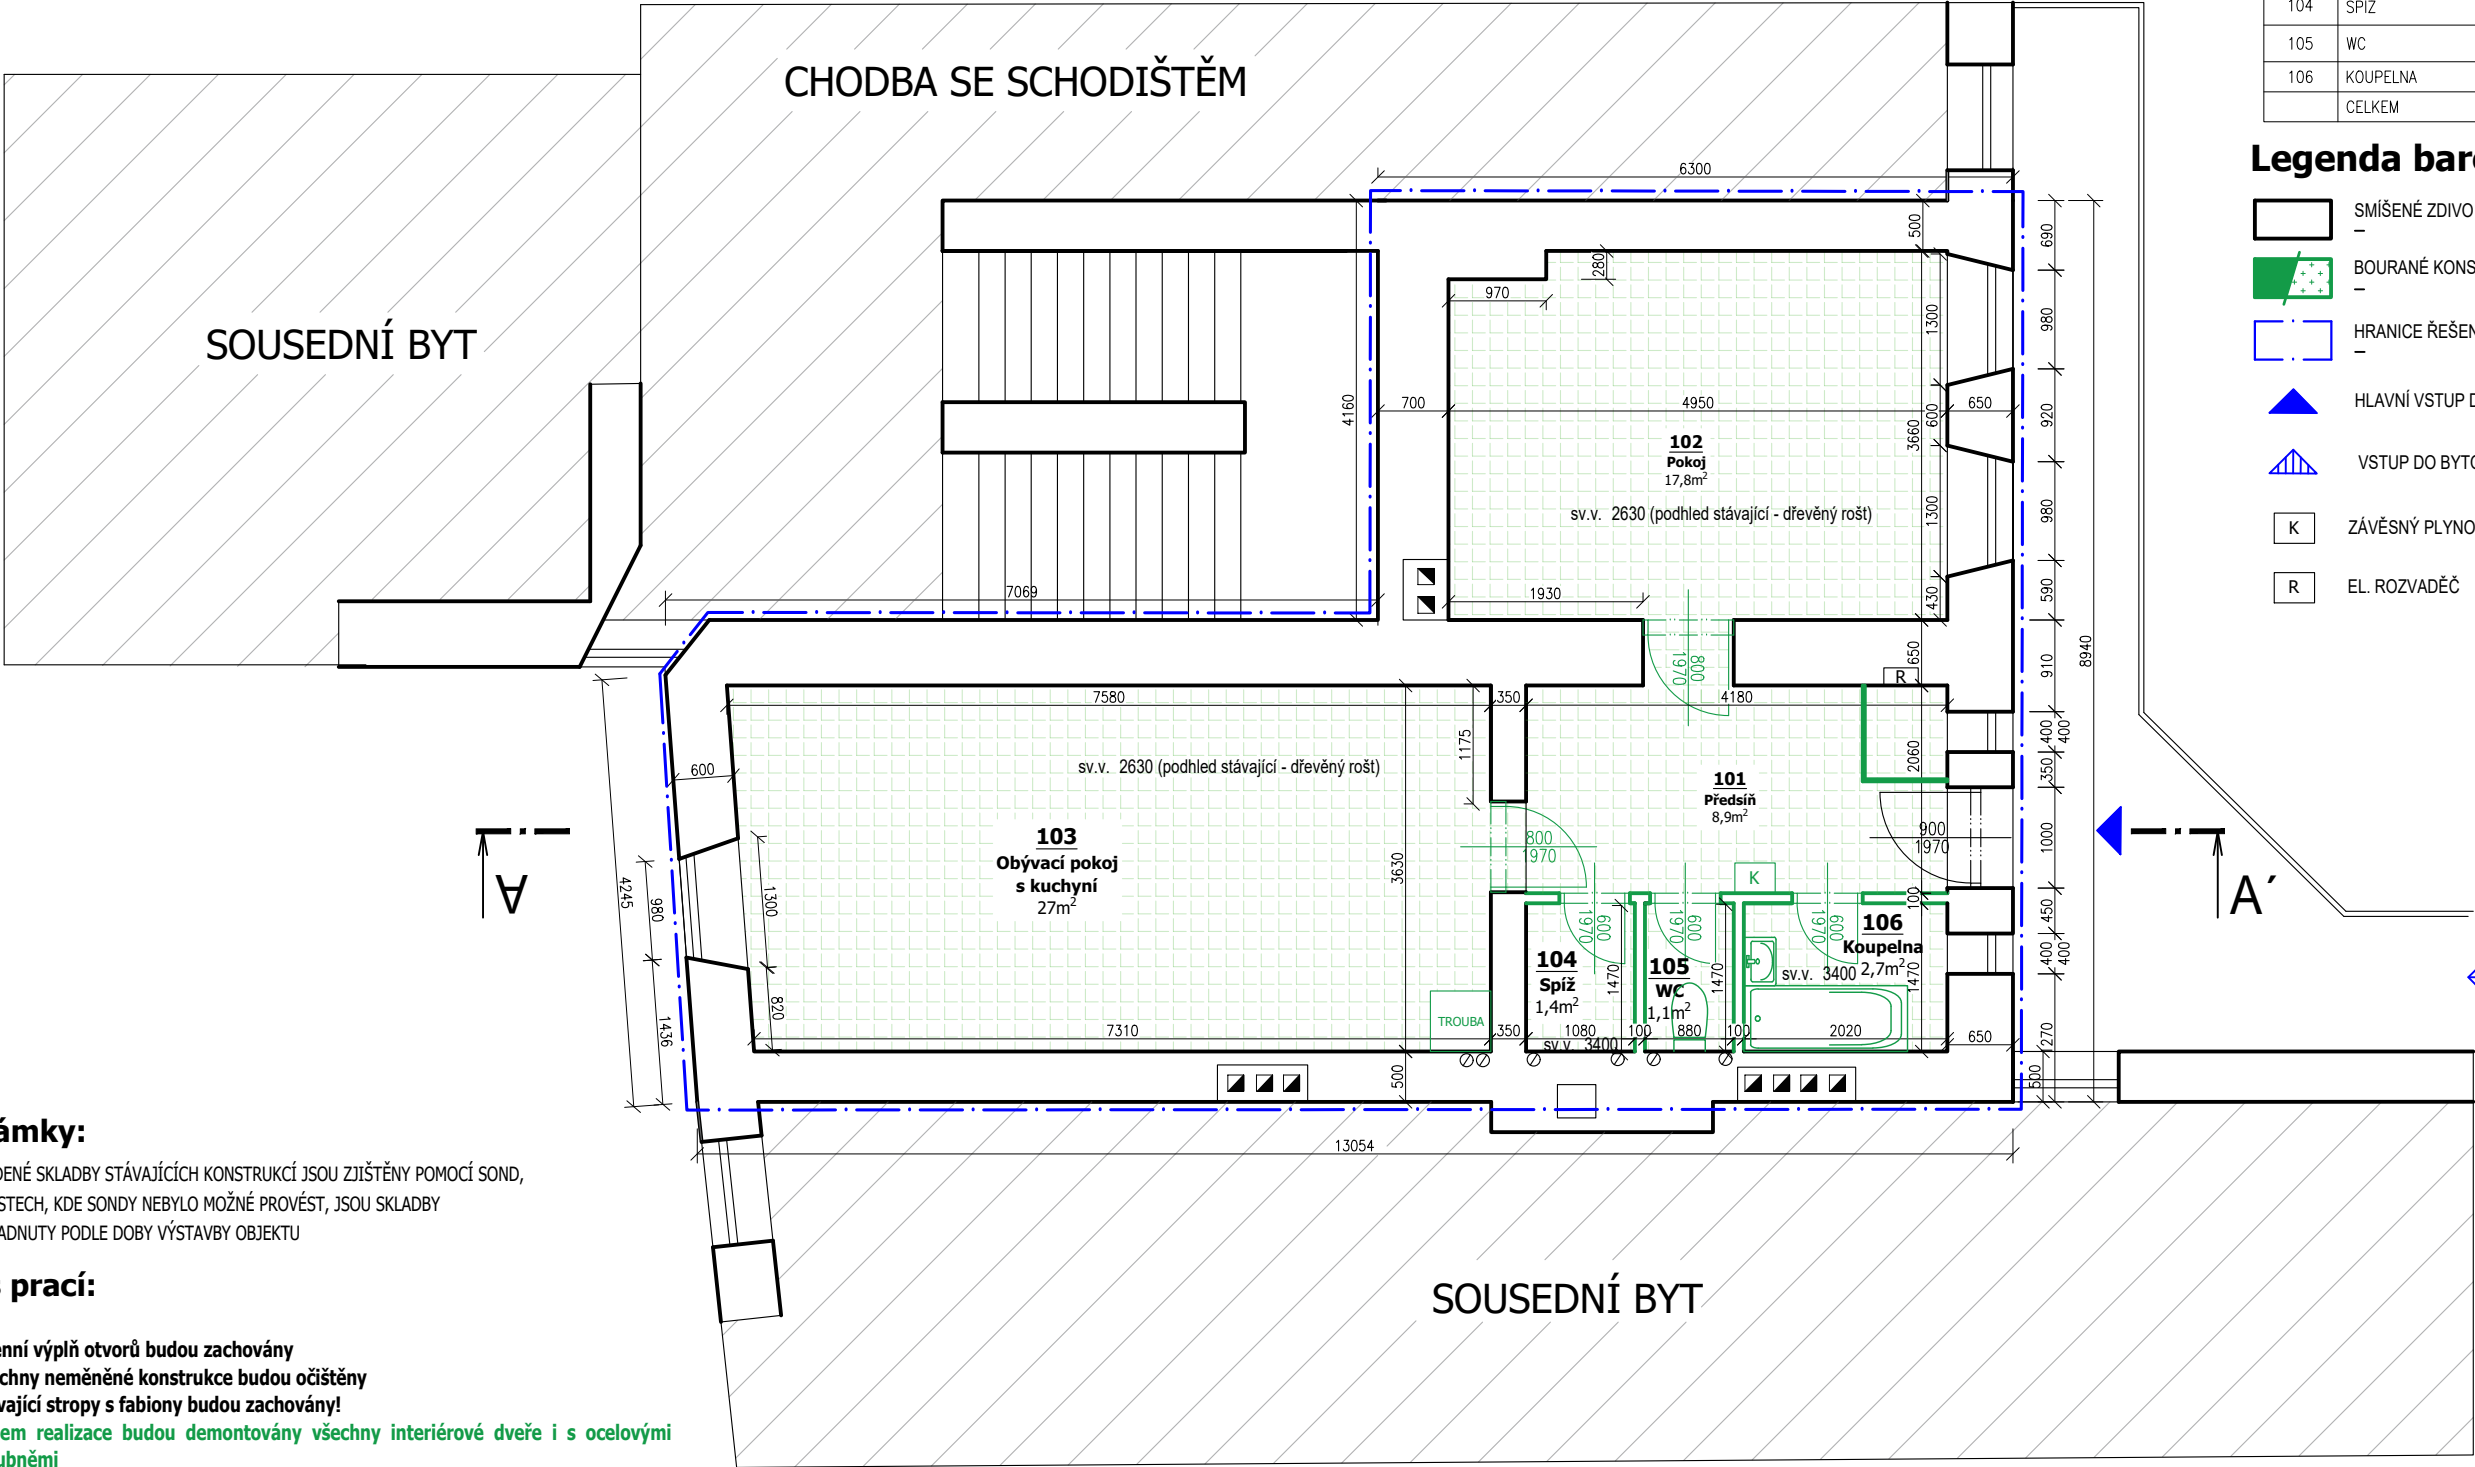

Název stavby:		Stavební úpravy v bytové jednotce 2.NP, Horní Náměstí 47/2	
Obec: Šternberk		KÚ: Šternberk	
Investor:		Město Šternberk, Horní náměstí 78/16, 78501 Šternberk	
Výkres:		Půdorys 2.NP - stávající stav	
Datum: 6/2025		Měřítka: 1:75	
Formát: A3		Č. výkresu: D.1.1.2.1.1	
Stupeň PD: DSP			
ASAP AVANT, s.r.o.		Ing. Vlastimil Čepička	
Lhotská 2432/42, Šternberk 785 01			
IČO: 19864124			
asap@avant.cz			
+ 420 725 528 709			
Vypracoval:		Ing. Lubomír Knopp	
Zodp. projektant:		Ing. Vlastimil Čepička	