


# VZOROVÝ ULIČNÝ VPUST

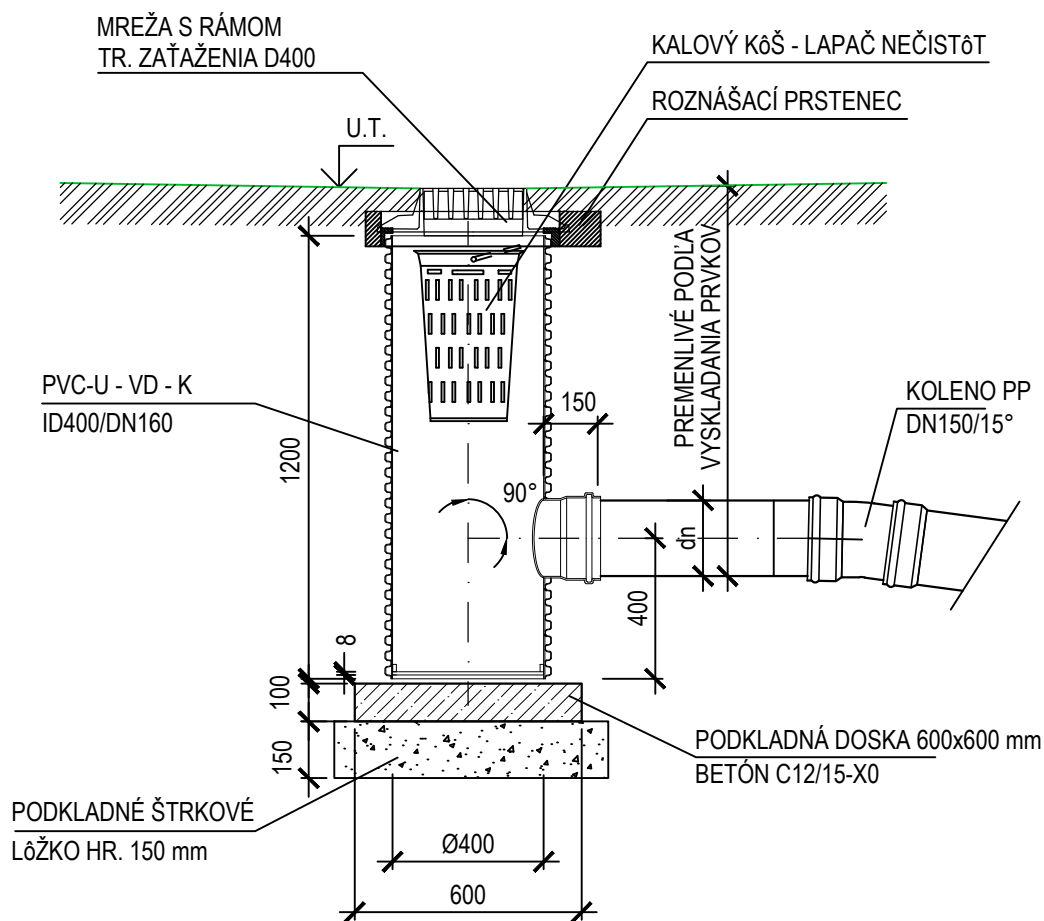

VYPRACOVAL:		ZODP. PROJEKTANT:		PROJEKTATNT:		INVESTOR:		
Ing. P. MÉSZÁROS 		Ing. P. MÉSZÁROS 		MP-Project s.r.o. Hlavná 14.02/135, 925 23 Jelka		OBEC KOSTOLNÁ PRI DUNAJI Kostolná pri Dunaji č.59, 903 01 Kostolná pri Dunaji		
STAVBA:		OBRATISKÁ AUTOBUSOV PRI KULTÚRNO M DOME A V ČASTI MALÝ ŠÚR				PARC.Č.:		RAZÍTKO:
						DÁTUM: 03/2025		
MIESTO STAVBY:		Cesta III/1067, KOSTOLNÁ PRI DUNAJI				OKRES: SENEČ		
STUPEŇ PROJEKTU:		PROJEKT PRE STAVEBNÉ POVOLENIE				FORMÁT: 1 x A4		
OBJEKT:		SO 05 - DAŽĎOVÁ KANALIZÁCIA				MIERKA: 1 : 10		
PREDMET VÝKRESU: <b>VZOROVÝ ULIČNÝ VPUSŤ</b> <b>(súčasť PD Doprava)</b>						VÝKRES Č.: <b>07</b> 		