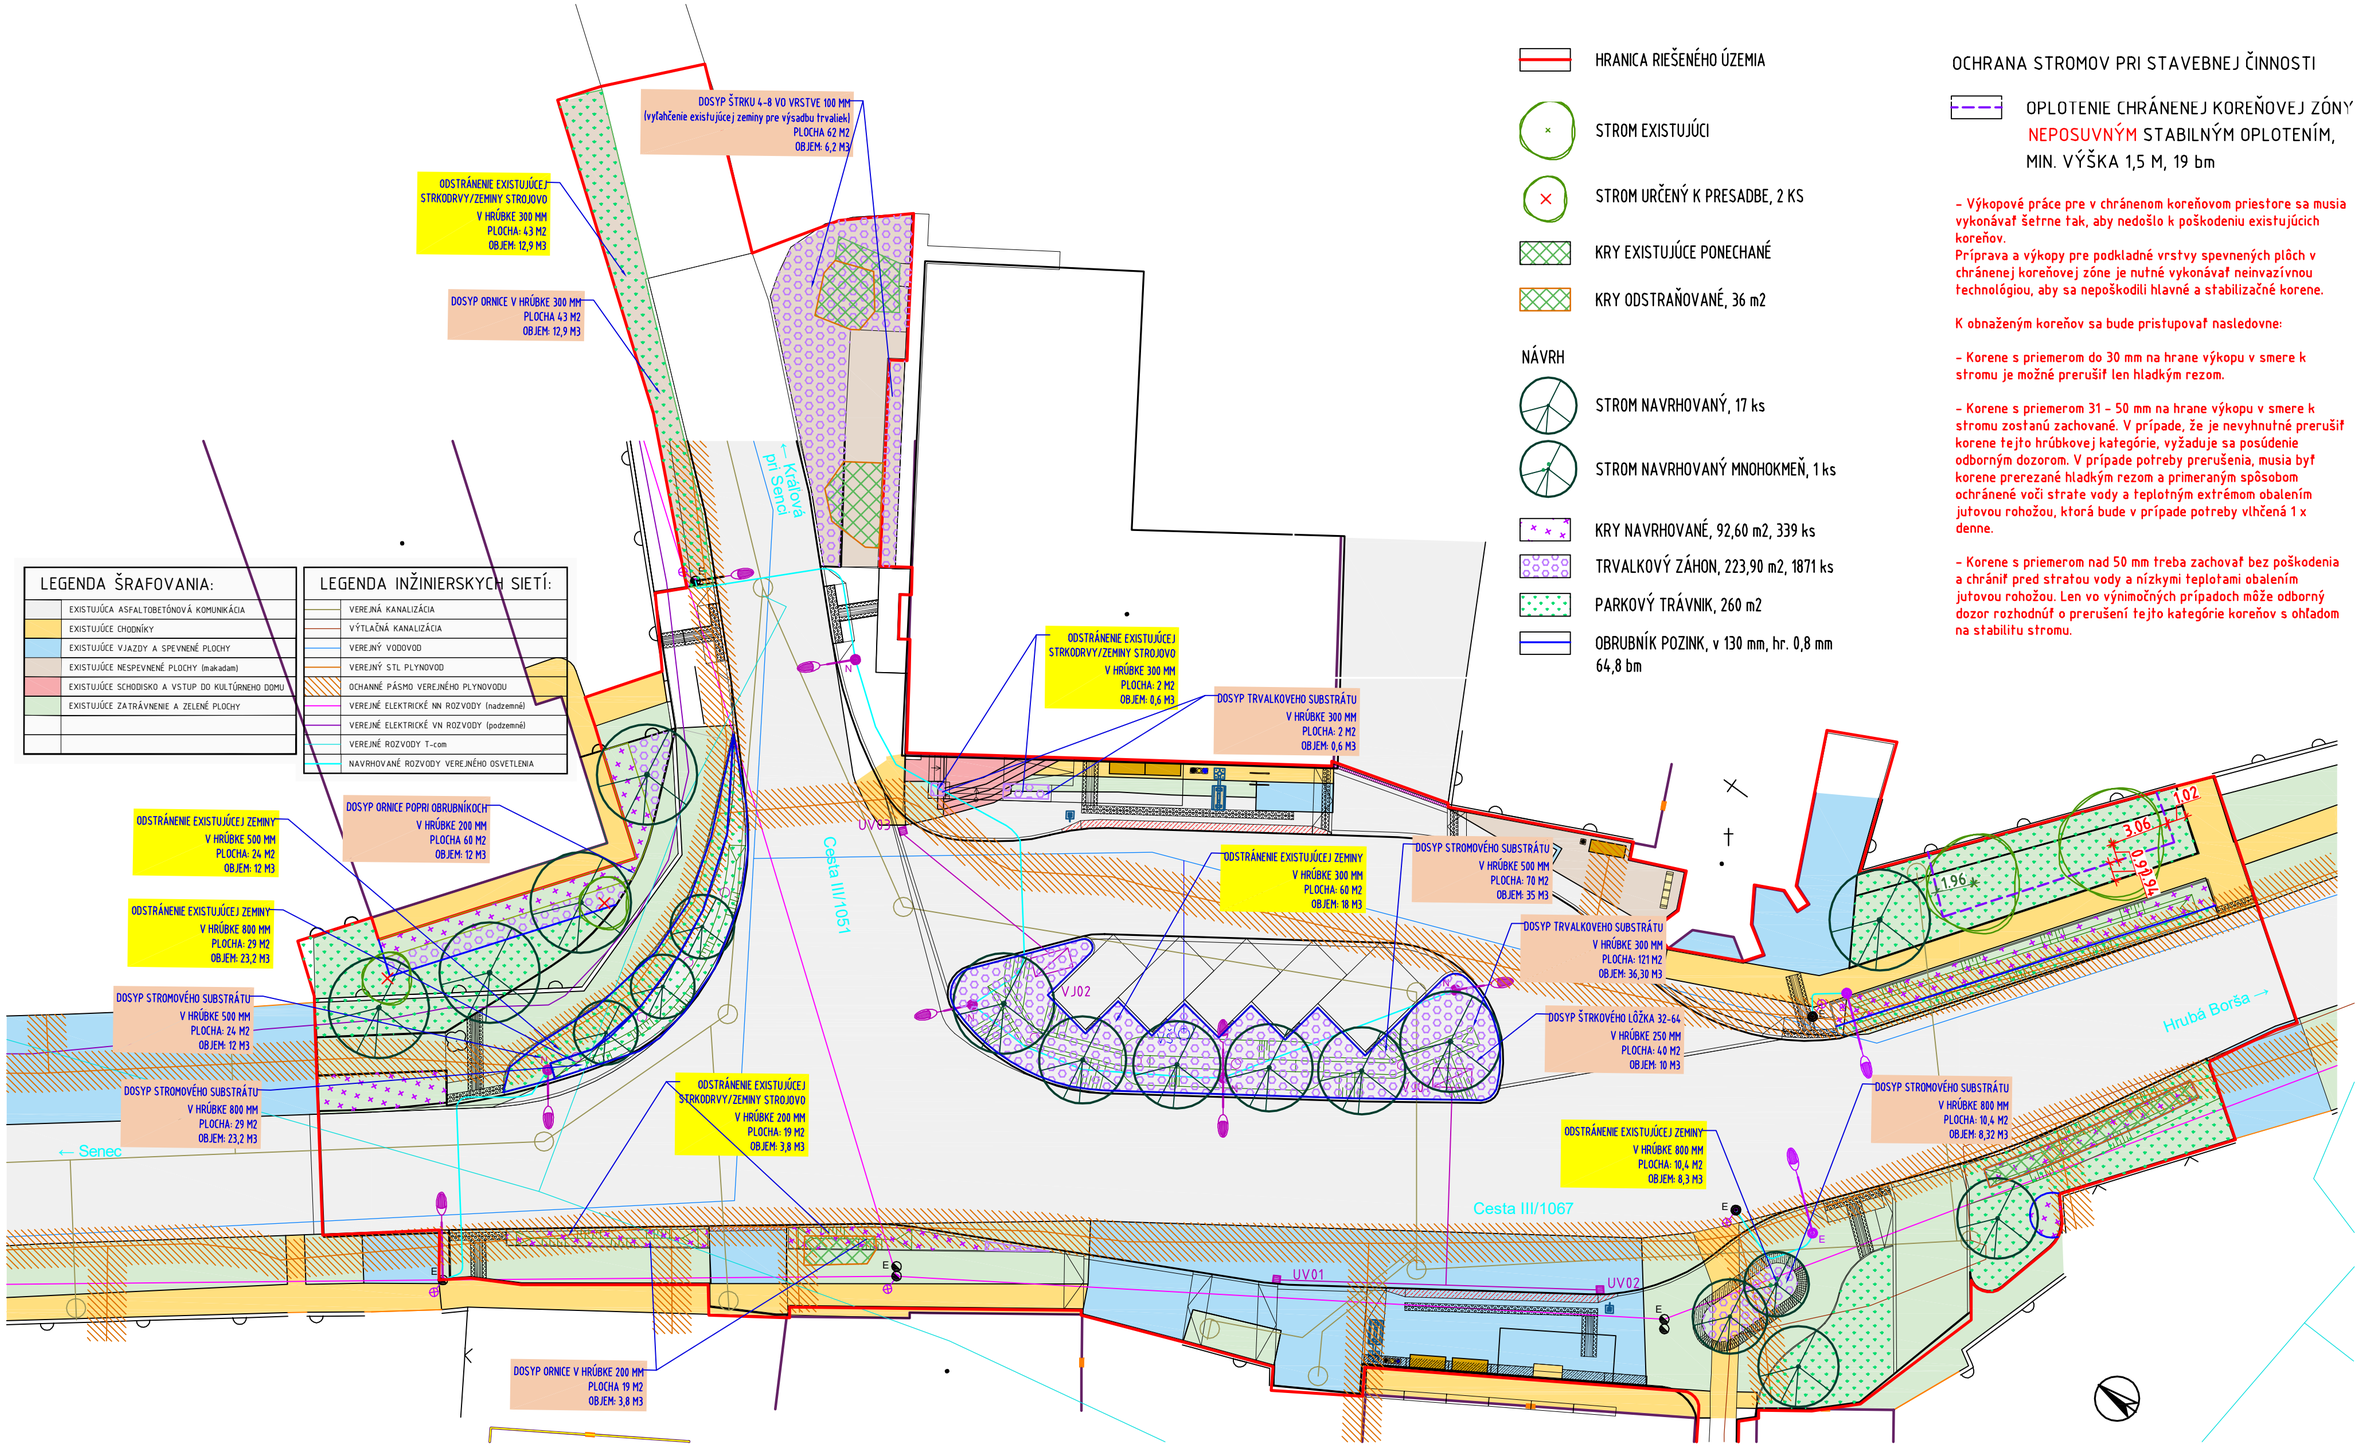

LEGENDA ŠRAFOVANIA:

	EXISTUJÚCA ASFALTOBETÓNOVÁ KOMUNIKÁCIA
	EXISTUJÚCE CHODNÍKY
	EXISTUJÚCE VJAZDY A SPEVNENÉ PLOCHY
	EXISTUJÚCE NESPEVNENÉ PLOCHY (makadam)
	EXISTUJÚCE SCHODISKO A VSTUP DO KULTÚRNEHO DOMU
	EXISTUJÚCE ZATRÁVNENIE A ZELENÉ PLOCHY

LEGENDA INŽINIERSKYCH SIETÍ:

	VEREJNÁ KANALIZÁCIA
	VÝTLAČNÁ KANALIZÁCIA
	VEREJNÝ VODOVOD
	VEREJNÝ STL PLYNOVOD
	OCHRANNÉ PÁSMO VEREJNÉHO PLYNOVODU
	VEREJNÉ ELEKTRICKÉ NN ROZVODY (nadzemné)
	VEREJNÉ ELEKTRICKÉ VN ROZVODY (podzemné)
	VEREJNÉ ROZVODY T-com
	NAVRHOVANÉ ROZVODY VEREJNÉHO OSVETLENIA

HRANICA RIEŠENÉHO ÚZEMIA

STROM EXISTUJÚCI

STROM URČENÝ K PRESADBE, 2 KS

KRY EXISTUJÚCE PONECHANÉ

KRY ODSTRAŇOVANÉ, 36 m2

NÁVRH

STROM NAVRHOVANÝ, 17 ks

STROM NAVRHOVANÝ MNOHOKMEŇ, 1 ks

KRY NAVRHOVANÉ, 92,60 m2, 339 ks

TRVALKOVÝ ZÁHON, 223,90 m2, 1871 ks

PARKOVÝ TRÁVNIK, 260 m2

OBRUBNÍK POZINK, v 130 mm, hr. 0,8 mm
64,8 bm

OCHRANA STROMOV PRI STAVEBNEJ ČINNOSTI

OPLOTENIE CHRÁNENEJ KOREŇOVEJ ZÓNY NEPOSUVNÝM STABILNÝM OPLOTENÍM, MIN. VÝŠKA 1,5 M, 19 bm

– Výkopové práce pre v chránenom koreňovom priestore sa musia vykonávať šetrne tak, aby nedošlo k poškodeniu existujúcich koreňov.
Príprava a výkopy pre podkladné vrstvy spevnených plôch v chránenej koreňovej zóne je nutné vykonávať neinvazívnou technológiou, aby sa nepoškodili hlavné a stabilizačné korene.

K obnaženým koreňov sa bude pristupovať nasledovne:

– Korene s priemerom do 30 mm na hrane výkopu v smere k stromu je možné prerušiť len hladkým rezom.

– Korene s priemerom 31 – 50 mm na hrane výkopu v smere k stromu zostanú zachované. V prípade, že je nevyhnutné prerušiť korene tejto hrúbkovej kategórie, vyžaduje sa posúdenie odborným dozorom. V prípade potreby prerušenia, musia byť korene prerezané hladkým rezom a primeraným spôsobom ochránené voči strate vody a teplotným extrémom obalením jutovou rohožou, ktorá bude v prípade potreby vlhčená 1 x denne.

– Korene s priemerom nad 50 mm treba zachovať bez poškodenia a chrániť pred stratou vody a nízkymi teplotami obalením jutovou rohožou. Len vo výnimočných prípadoch môže odborný dozor rozhodnúť o prerušení tejto kategórie koreňov s ohľadom na stabilitu stromu.

HLAVNÝ PROJEKTANT:	ZODP. PROJEKTANT:	NAVRHOL:	VYPRACOVAL:	INVESTOR:
Ing. E. SUŠKOVÁ	Ing. E. SUŠKOVÁ	Ing. E. SUŠKOVÁ	Ing. E. SUŠKOVÁ	OBEC KOSTOLNÁ PRI DUNAJI Kostolná pri Dunaji č.59, 903 01 Kostolná pri Dunaji
Ateliér KrajArch, TEL.: +421 907 635 847, EMAIL: info@krajarch.sk, www.krajarch.sk				

STAVBA:	**OBRATISKO AUTOBUSOV PRI KULTÚRNOM DOME**	PARC.Č.:	
		DÁTUM:	03/2025
MIESTO STAVBY:	Cesta III/1067, KOSTOLNÁ PRI DUNAJI	OKRES:	SENEC
STUPEŇ PROJEKTU:	PROJEKT PRE REALIZÁCIU STAVBY	FORMÁT:	A2
PROFESIA:	SO 01.07 ZELENÉ PLOCHY A ZATRÁVNENIE		
PREDMET VÝKRESU: **KOORDINAČNÁ SITUÁCIA**		MIERKA:	1 : 225
		VÝKRES Č.:	**02**