


ÚPRAVA NAVRHOVANÉHO CHODNÍKA V MIESTE VJAZDU


PÔDORYS M1:25

TYPOVÝ VZOR

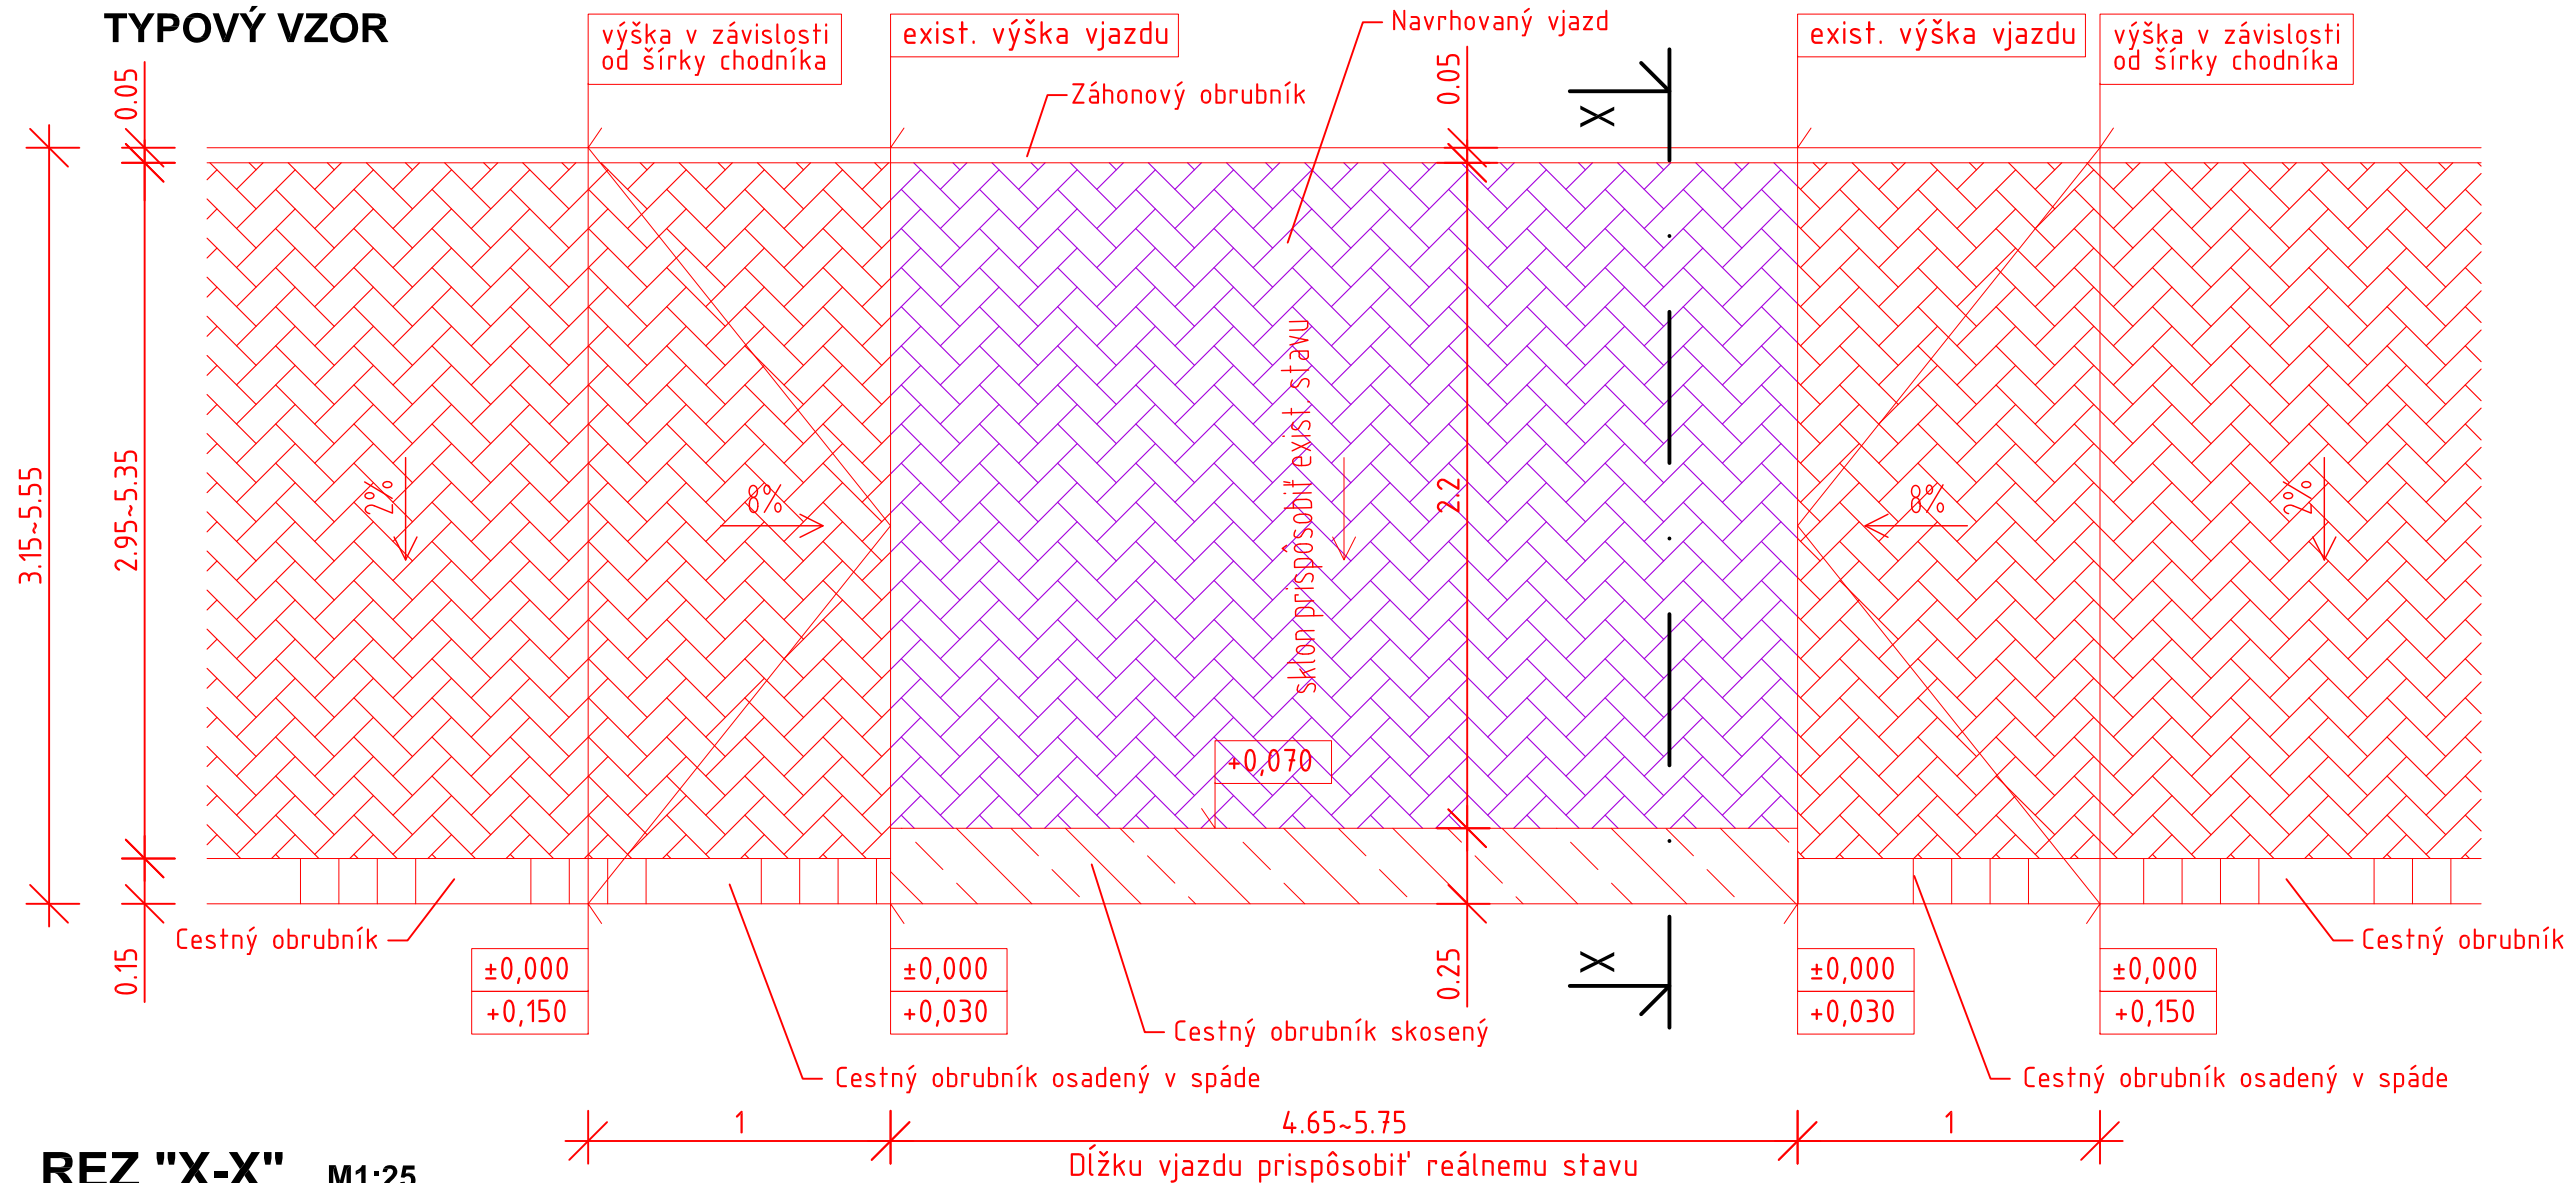

REZ "X-X" M1:25

TYPOVÝ REZ V MIESTE VJAZDU

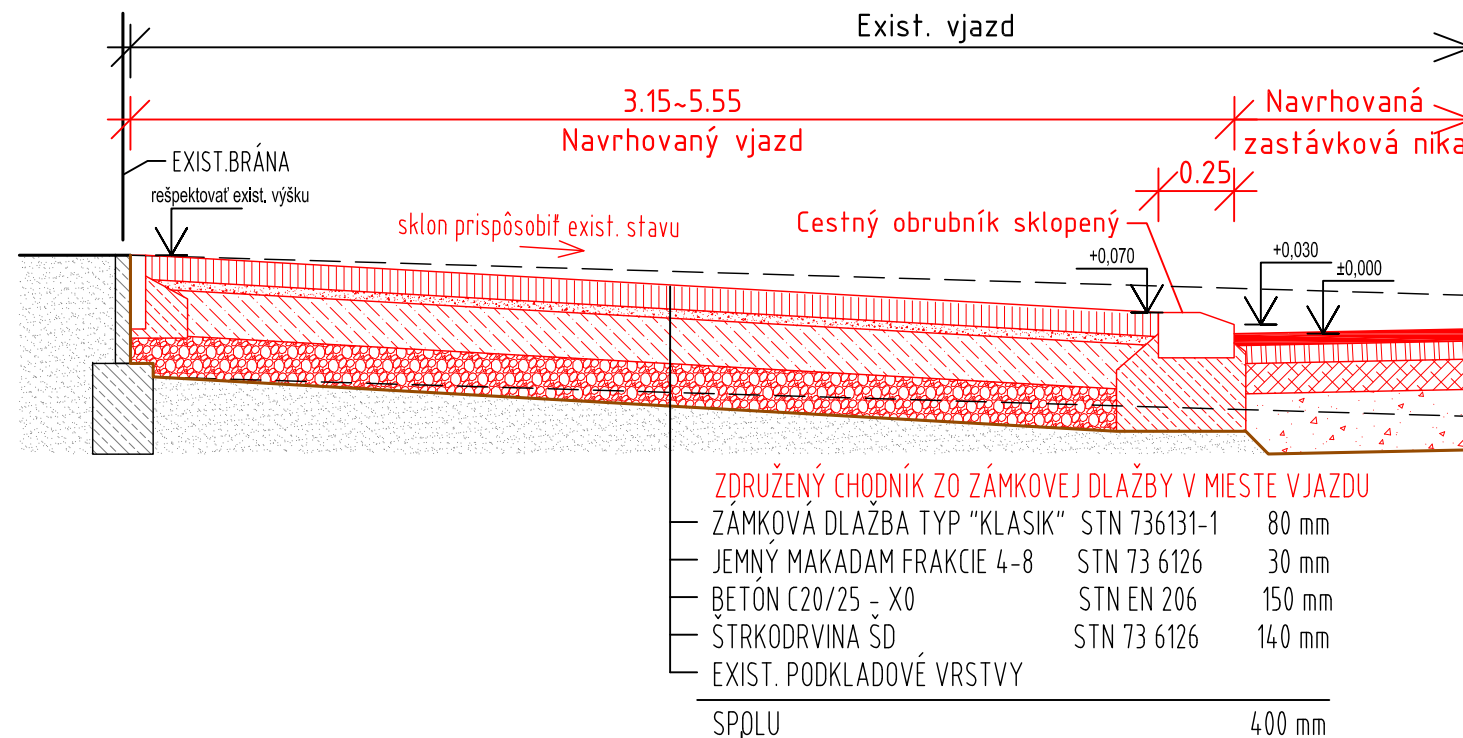


ZDRUŽENÝ CHODNÍK ZO ZÁMKOVEJ DLAŽBY V MIESTE VJAZDU

ZÁMKOVÁ DLAŽBA TYP "KLASIK" STN 736131-1	80 mm
JEMNÝ MAKADAM FRAKCIE 4-8 STN 73 6126	30 mm
BETÓN C20/25 - X0 STN EN 206	150 mm
ŠTRKODRVINA ŠD STN 73 6126	140 mm
EXIST. PODKLADOVÉ VRSTVY	

SPPLU

400 mm

HLAVNÝ PROJEKTANT:	ZODP. PROJEKTANT:	NAVRHOL:	VYPRACOVAL:		INVESTOR:	
Ing. J. SEKERKA	Ing. J. SEKERKA	Ing. J. SEKERKA	Ing. Z. HAVLOVÁ		OBEC	
	<i>Sen</i>	<i>Sen</i>	<i>Lavley</i>		KOSTOLNÁ PRI DUNAJI Kostolná pri Dunaji č.59, 903 01 Kostolná pri Dunaji	
STAVBA:	OBRATISKÁ AUTOBUSOV PRI KULTÚRNO M DOME A V ČASTI MALÝ ŠÚR		PARC.Č.:	vid'. TS	RAZÍTKO:	
			DÁTUM:	03/2025		
MIESTO STAVBY:	Cesta III/1067, KOSTOLNÁ PRI DUNAJI		OKRES:	SENEC		
STUPEŇ PROJEKTU:	PROJEKT PRE REALIZÁCIU STAVBY		FORMÁT:	2 x A4		
PROFESIA:	ARCHITEKTONICKO-DOPRAVNÉ RIEŠENIE		MIERKA:	1 : 25		
PREDMET VÝKRESU:			VÝKRES Č.:			
ÚPRAVA NAVRHOVANÉHO CHODNÍKA V MIESTE VJAZDU - KULTÚRNY DOM			04A2			