



TYPOVÉ POHLADY NA ZÁSTAVKOVÝ PRÍSTREŠOK
 M1:25


SPÔSOB KOTVENIA  
 ZASTAVKOVKÉHO INFORMAČNÉHO SYSTÉMU

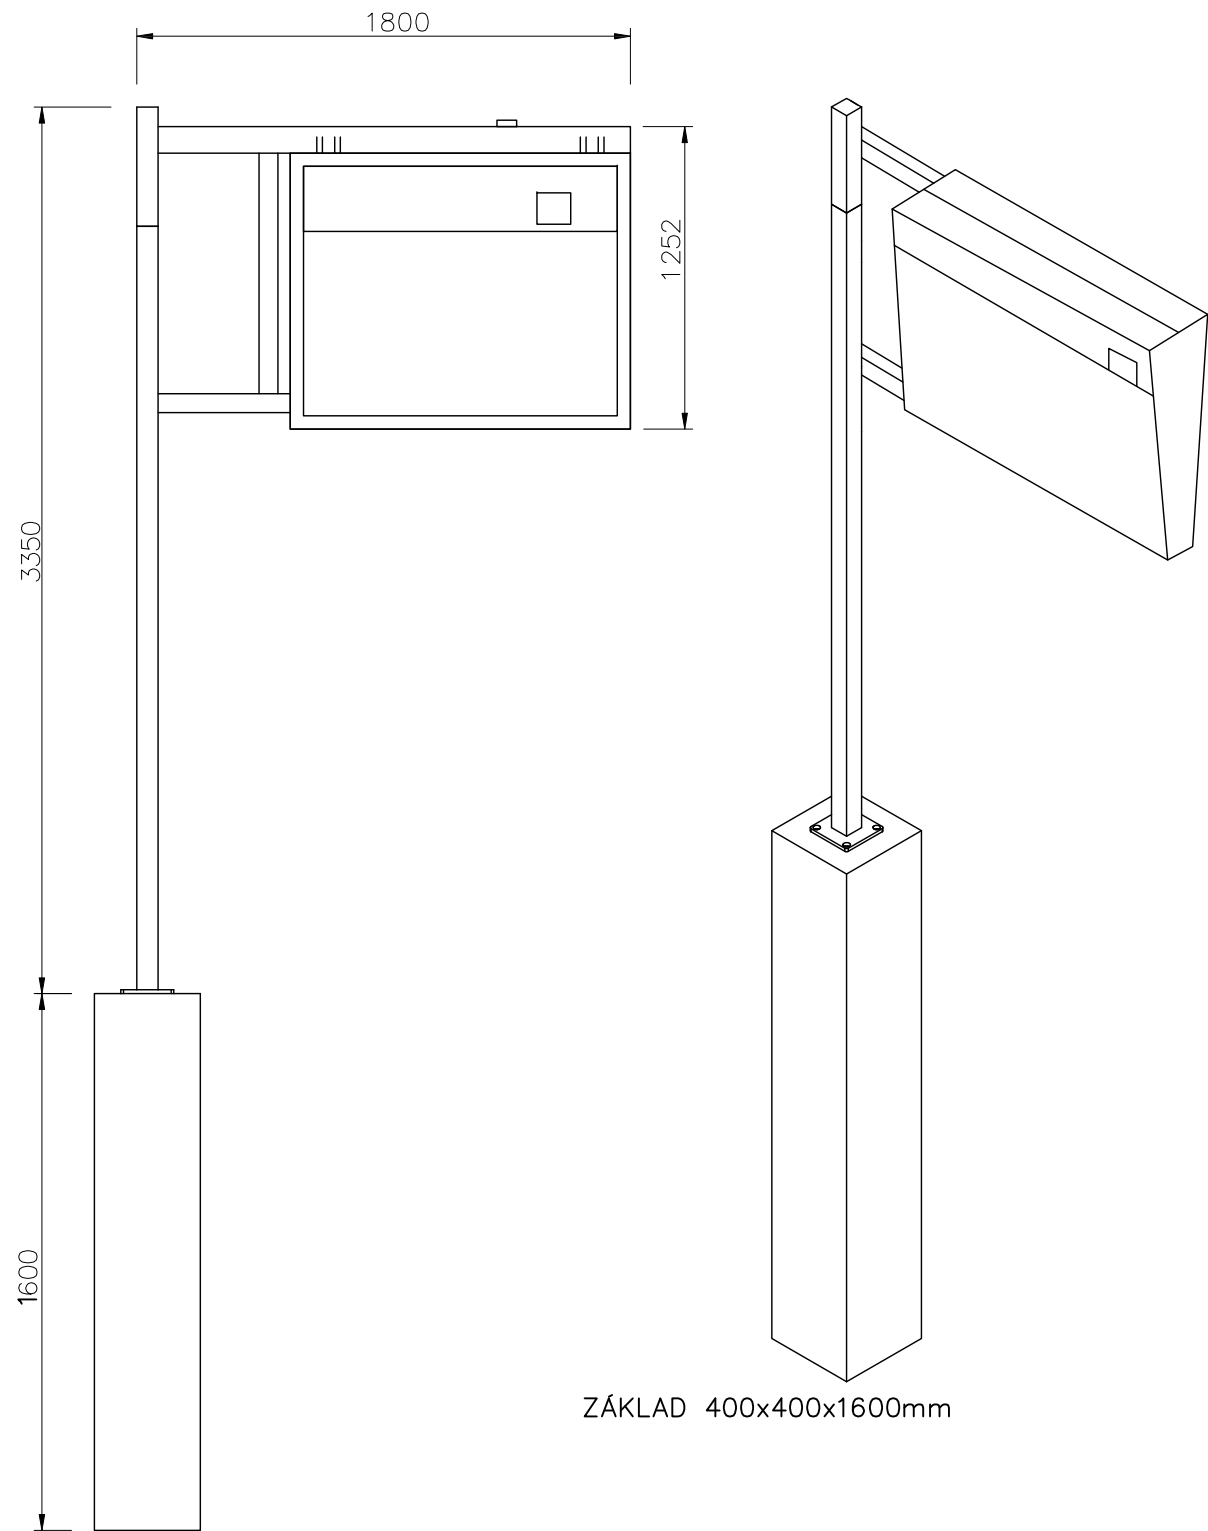


ZÁKLAD 400x400x1600mm

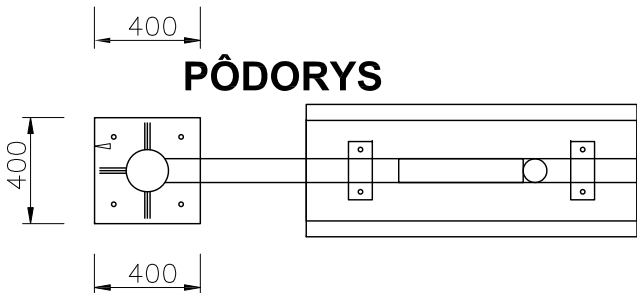

KONZOLA PRE OSADENIE ZASTÁVKOVÉHO  
 OZNAČNÍKA OSADENÁ DO  
 BETÓNOVÉHO ZÁKLADU

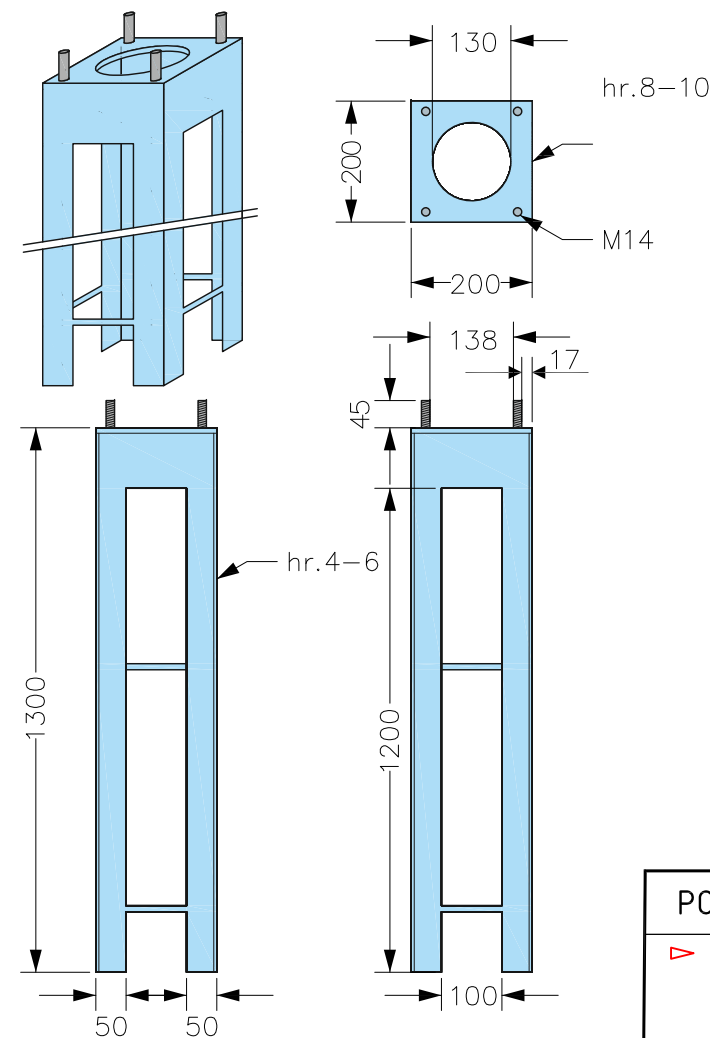


DETAIL KOTVENIA STĽPIKA  
 ZASTAVKOVKÉHO INFORMAČNÉHO SYSTÉMU  
 POD ÚROVŇOU CHODNÍKA

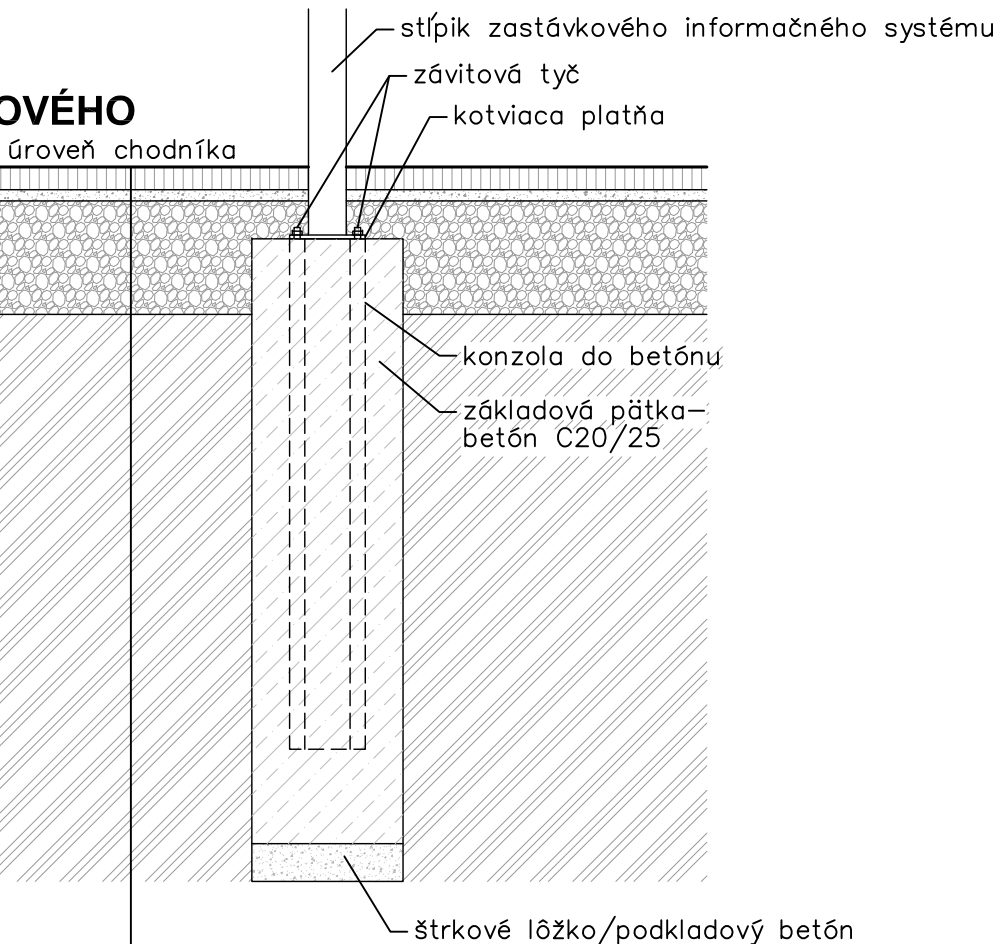

POZNÁMKY:

- PROJEKT RIEŠI LEN TYPOVÝ NÁVRH ZASTAVKOVÉHO INFORMAČNÉHO SYSTÉMU A PRÍPRAVU PRE ELEKTICKÚ PRÍPOJKU. SAMOTNÝ ROZMER, NÁVRH POLOHY ZÁKLADU JE NEVYHNUTNÉ PRED REALIZÁCIOU ODSÚHLASIŤ SO STATIKOM A S DODÁVATEĽOM ZASTÁVKOVÉHO INFORMAČNÉHO SYSTÉMU S IDS BK (BRATISLAVSKÁ INTEGROVANÁ DOPRAVA, A. S., JANKOLOVA 6, P.O.BOX 2, 850 05 BRATISLAVA 55, INFO@BID.SK).

HLAVNÝ PROJEKTANT:	ZODP. PROJEKTANT:	NAVRHOL:	VYPRACOVAL:		INVESTOR:	
Ing. J. SEKERKA	Ing. J. SEKERKA	Ing. J. SEKERKA	Ing. Z. HAVLOVÁ		OBEC	
					KOSTOLNÁ PRI DUNAJI Kostolná pri Dunaji č.59, 903 01 Kostolná pri Dunaji	
STAVBA:	OBRATISKÁ AUTOBUSOV PRI KULTÚRNOM DOME A V ČASTI MALÝ ŠÚR		PARC.Č.:	vid'. TS	RAZÍTKO:	
			DÁTUM:	03/2025		
MIESTO STAVBY:	Cesta III/1067, KOSTOLNÁ PRI DUNAJI		OKRES:	SENEC		
STUPEŇ PROJEKTU:	PROJEKT PRE REALIZÁCIU STAVBY		FORMÁT:	2 x A4		
PROFESIA:	ARCHITEKTONICKO-DOPRAVNÉ RIEŠENIE		MIERKA:	-		
PREDMET VÝKRESU: <b>ZASTÁVKOVÝ INFORMAČNÝ SYSTÉM - TYPOVÝ VZOR</b>			VÝKRES Č.: <b>04E</b>			