


Vzor kladenia dlažbyv mieste obrátiska 1:20

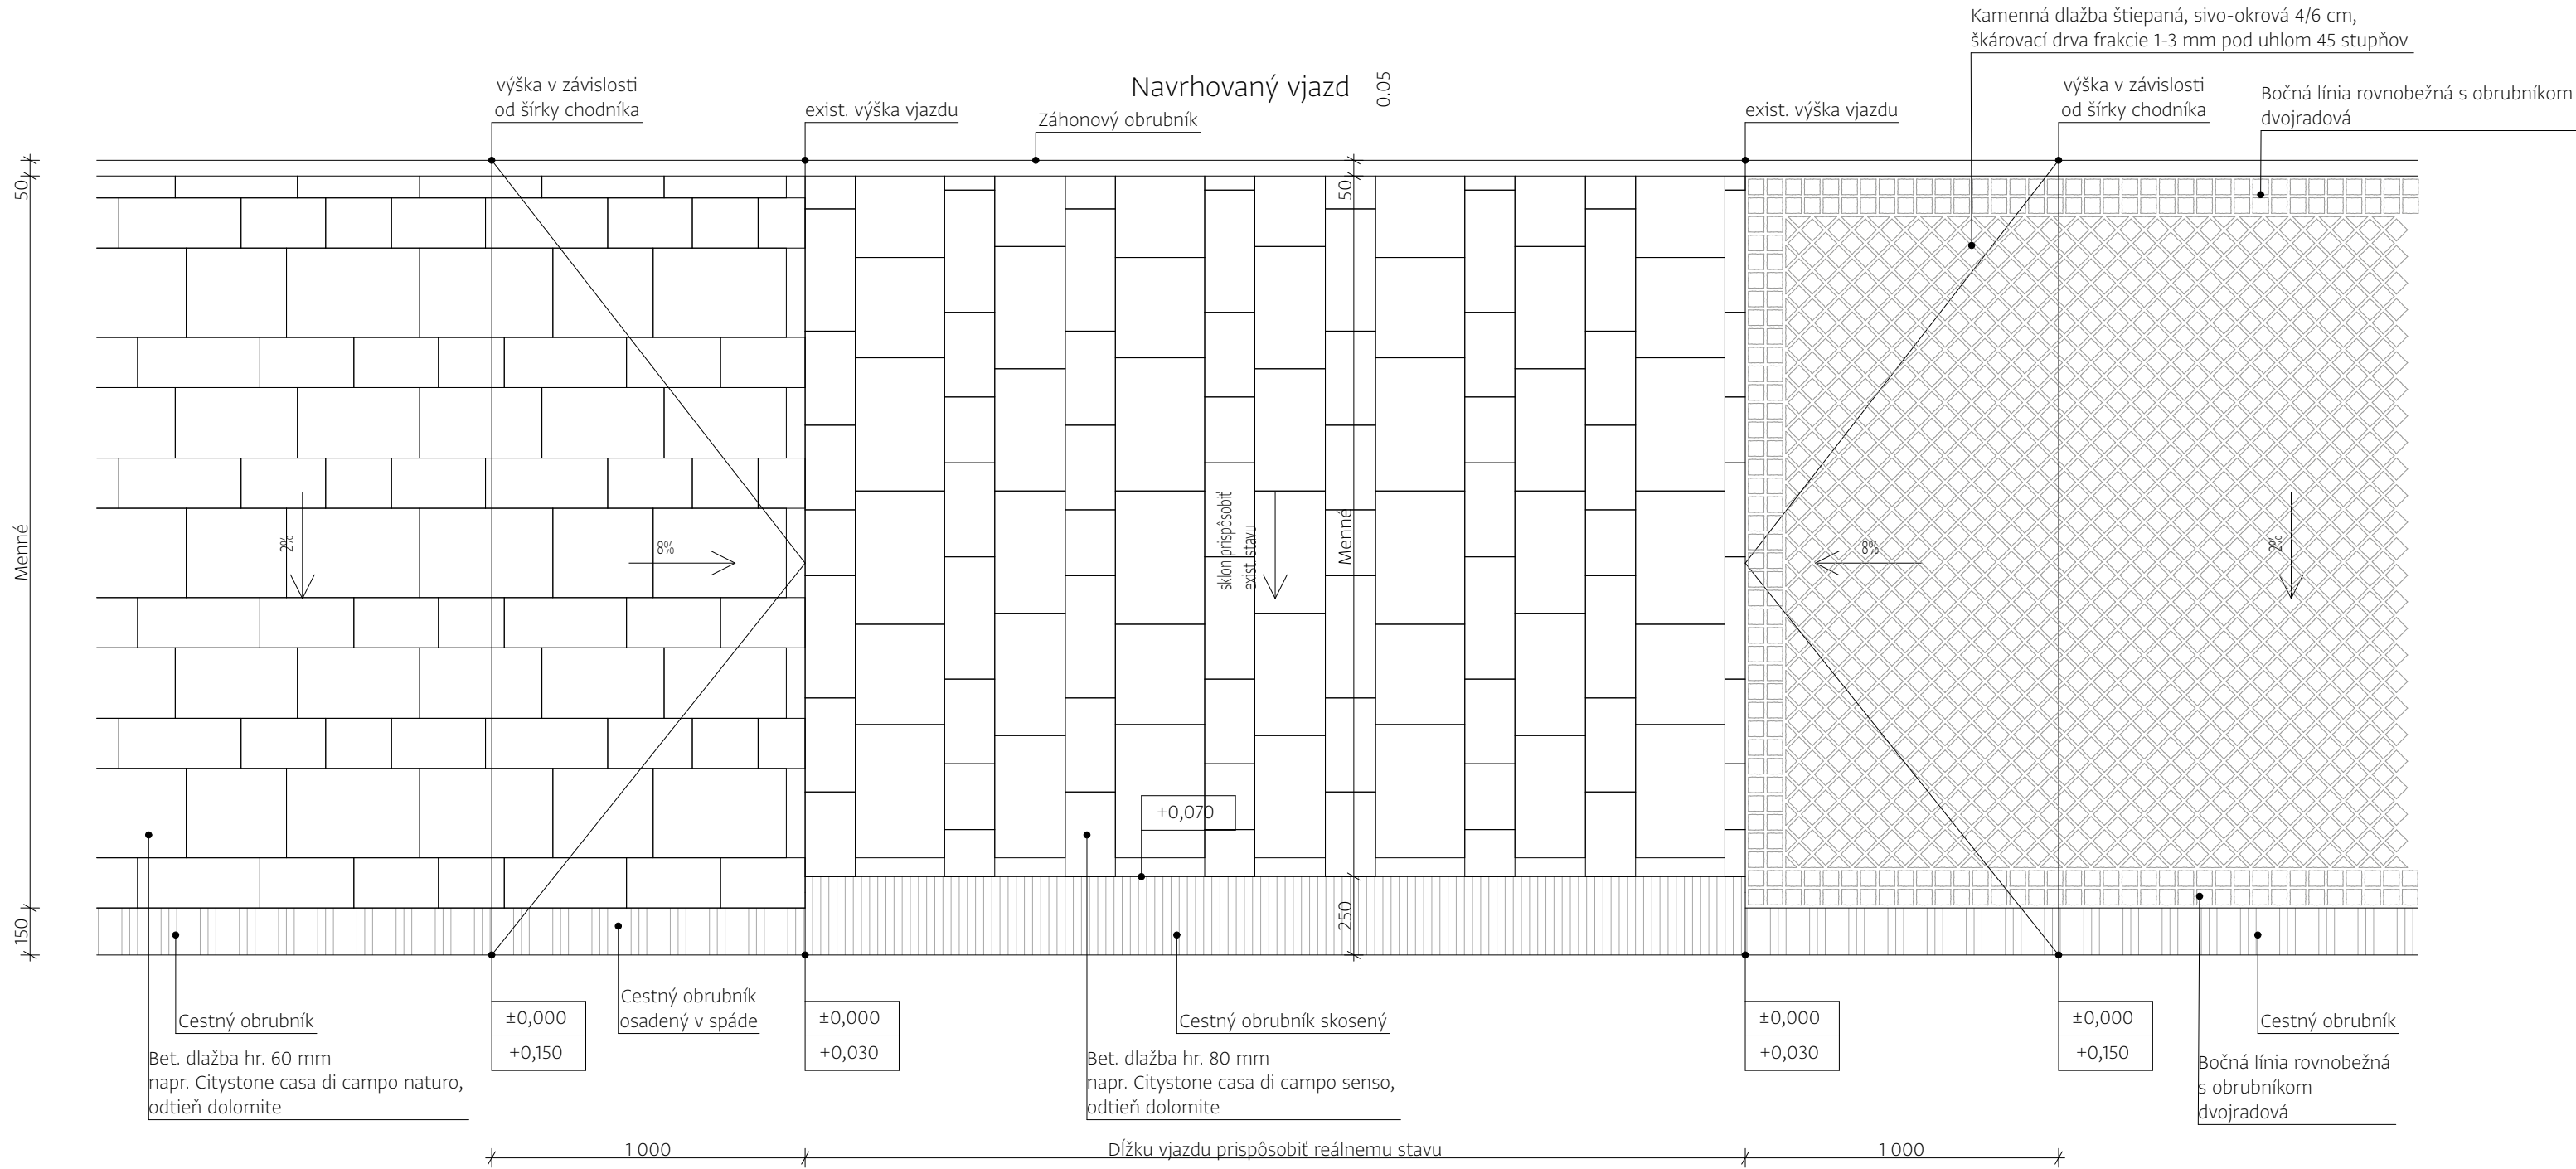

Vzor kladenia dlažby v mieste vjazdu 1:20

POZNÁMKY:

- Všetky prípadné zmeny projektu je treba pred ich realizáciou prekonzultovať s autormi projektu. ich realizácia je možná iba na základe písomného súhlasu.
- Prípadné nejasnosti, resp. nezrovnalosti v projekte je treba bezodkladne oznámiť zodpovednému projektantovi.
- Projektované rozmery všetkých stavebných výrobkov a konštrukcií je treba pred ich zhotovením overiť premeraním priamo na stavbe.
- Dielenskú dokumentáciu treba predložiť zodpovednému projektantovi na schválenie.
- Štandard objednávaného materiálu musí dodávateľ prekonzultovať s architektom a jeho objednávka je možná len na základe písomného súhlasu architekta, v opačnom prípade architekt nezodpovedá za tieto štandardy.
- Pri realizácii treba postupovať s maximálnou presnosťou a veľkým dôrazom na kvalitu.
- Všetky zariadenia musia obsahovať potrebné súčasti, tak aby zhotovený predmet dodávky bol užívania schopný v plnom rozsahu

Stavebný objekt: SO 04
Súradnicový a výškový systém: JTSK / BpV

Investor:
Obec Kostolná pri Dunaji;
Kostolná pri Dunaji č. 59 903 01

Zodpovedný projektant:
Ing.arch. Zuzana Kierulfová,
Hrubý Šúr 15, 925 25, okr. Senec,
zkierulfova@gmail.com, +421 905 514 725, www.createrra.sk

Spracoval:
Ing. arch. Zuzana Kierulfová;
Ing. Matej Orolín;



Názov projektu:
OBRATISKÁ AUTOBUSOV PRI KULTÚRNO MOME A V ČASTI MALÝ ŠÚR

Obsah výkresu: 297/840

Vzory kladenia dlažby 1:20

Časť PD: Architektonické riešenie

Stupeň PD: Dokumentácia pre stavebné povolenie

Dátum: 03/2025

Číslo výkresu: 03

Číslo paré:

