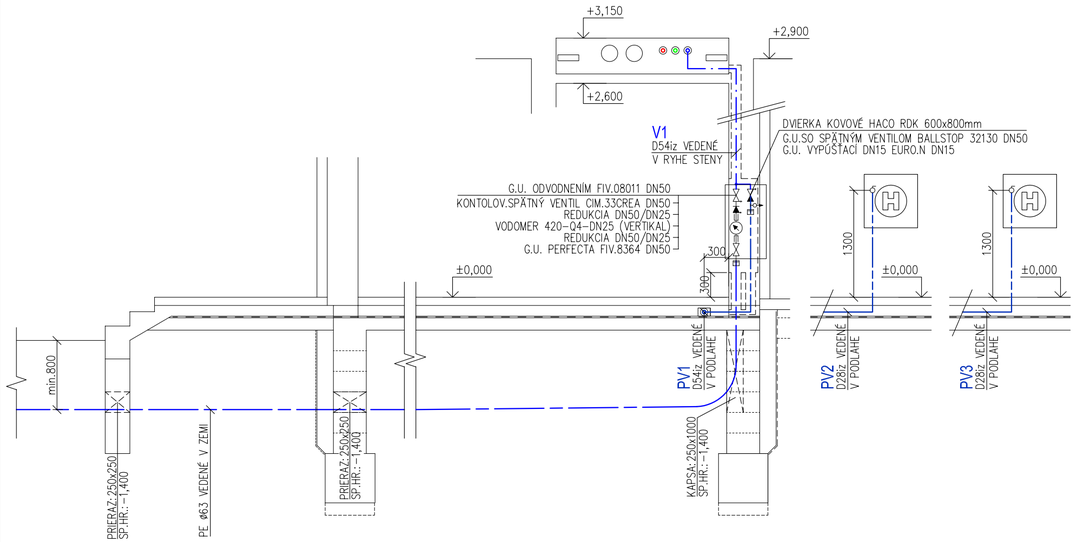

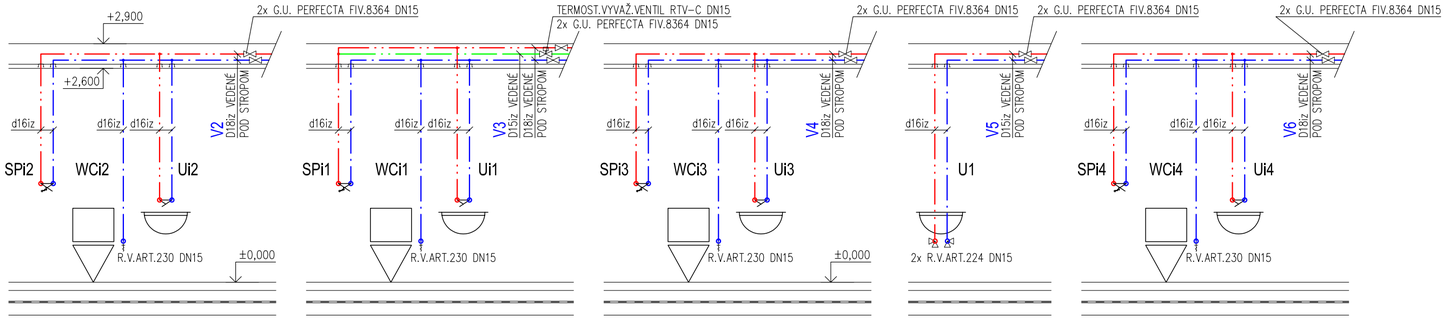

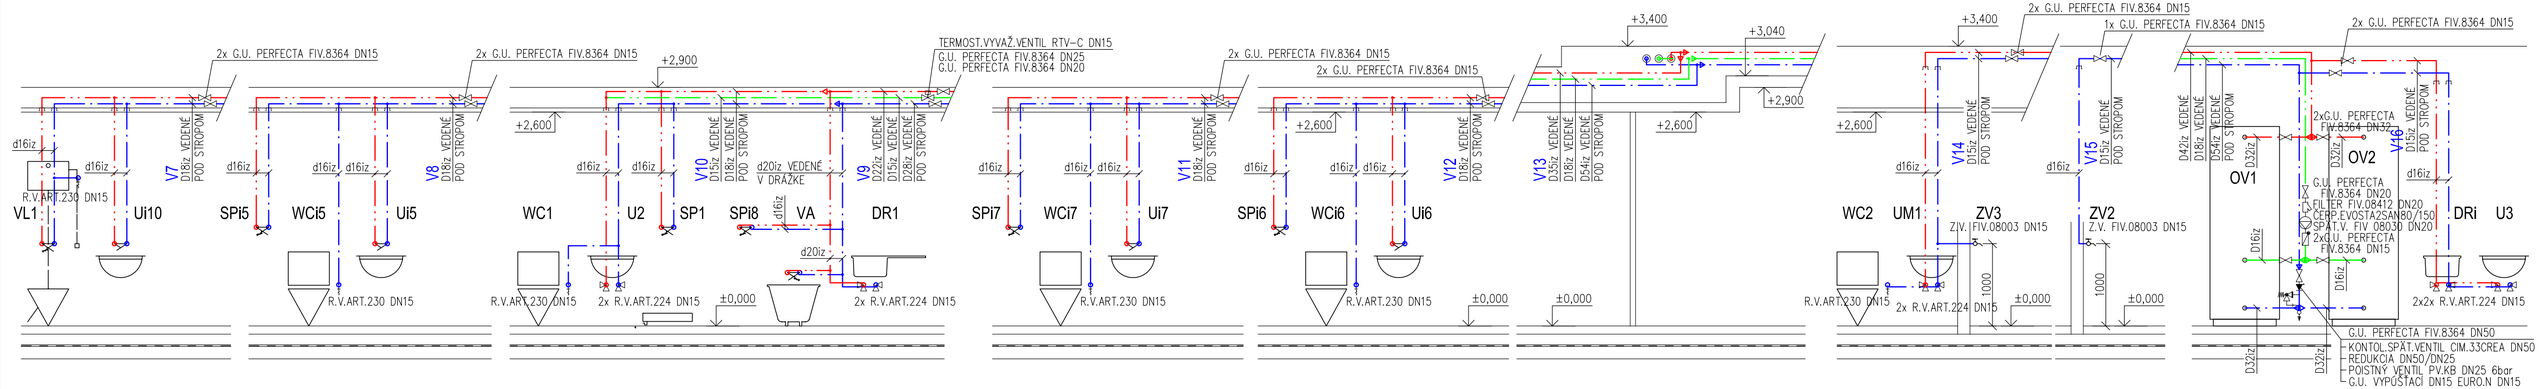

LEGENDA:

- PRÍVOD VODY OD VODOMERNEJ ŠACHTY VEDENÉ V ZEMI, POTRUBÍM HD-PE PE100 SDR17 (PN10)
- ROZVOD STUDENEJ (PITNEJ) VODY S TRUBICOVOU IZOLÁCIOU VEDENÉ VOĽNE NA KONZOLÁCH IVA.INOX-IVINT V DRÁŽKE STENY PRÍP. PODLAHE IVAR.ALPEX-DUO.XS /TRUBICOVÁ IZOLÁCIA TUBOLIT/
- ROZVOD TEPLEJ VODY S TRUBICOVOU IZOLÁCIOU VEDENÉ VOĽNE NA KONZOLÁCH IVA.INOX-IVINT V DRÁŽKE STENY PRÍP. PODLAHE IVAR.ALPEX-DUO.XS /TRUBICOVÁ IZOLÁCIA TUBOLIT/
- ROZVOD CIRKULÁCIE TEPLEJ VODY S TRUBICOVOU IZOLÁCIOU VEDENÉ VOĽNE NA KONZOLÁCH IVA.INOX-IVINT
- ROZVOD VNÚTORNÉHO POŽIARNEHO VODOVODU IVAR.C-STEEL IVCCT UHLÍKOVÁ OCEĽ OBOJSTRANNE POZINKOVANÁ /TRUBICOVÁ IZOLÁCIA TUBOLIT/

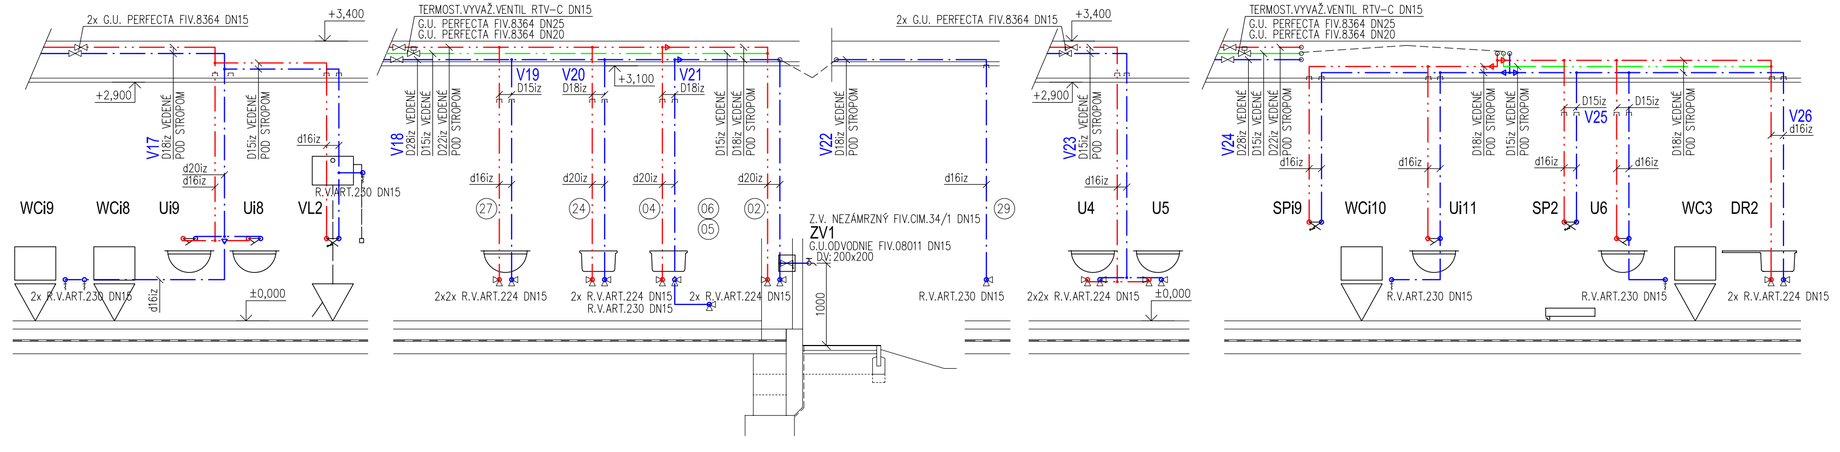

HLAVNÝ PROJEKTANT	ZODP.PROJEKTANT | VYPRACOVAL	Ing. Peter MOLNÁR projektovanie a inžinierska činnosť vodohospodárskych stavieb a v oblasti TZB Riadaeho 16 , Lučenec tel.č.:0905 / 247 857
Ing. Attila Farkaš	Ing. Molnár Peter	
INVESTOR: Domov dôchodcov a domov sociálnych služieb Terany 1, Terany 1, 962 68 Hontianske Tesáre		
STAVBA: DD a DSS Terany - novostavba ubytovacieho bloku Terany , p.č.:44/1,44/3,44/8,44/9,44/10,794/12,794/10	DÁTUM: 09/2023	
OBJEKT: SO-01: Vlastný objekt - C. Zdravotechnické inštalácie	FORMÁT: 6xA4	
OBSAH: Plošná schéma vnútorného vodovodu ZTI	MIERKA: M1:50	Č.VÝKR.: 04