



Uloženia kanalizačného gravitačného potrubia PVC SN8, SN4 v zelenom páse

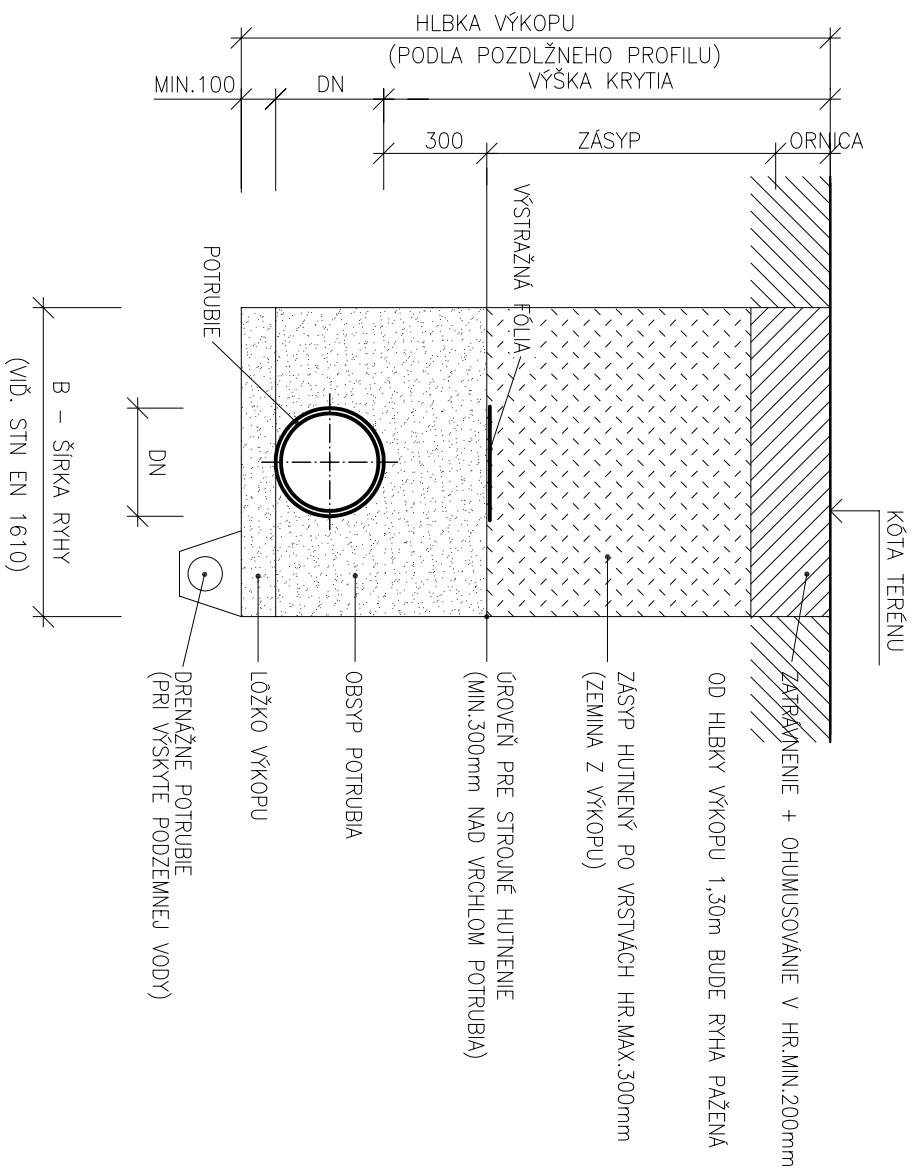

Uloženie kanalizačného tlakového potrubia PE v tesnom súbehu v zelenom páse

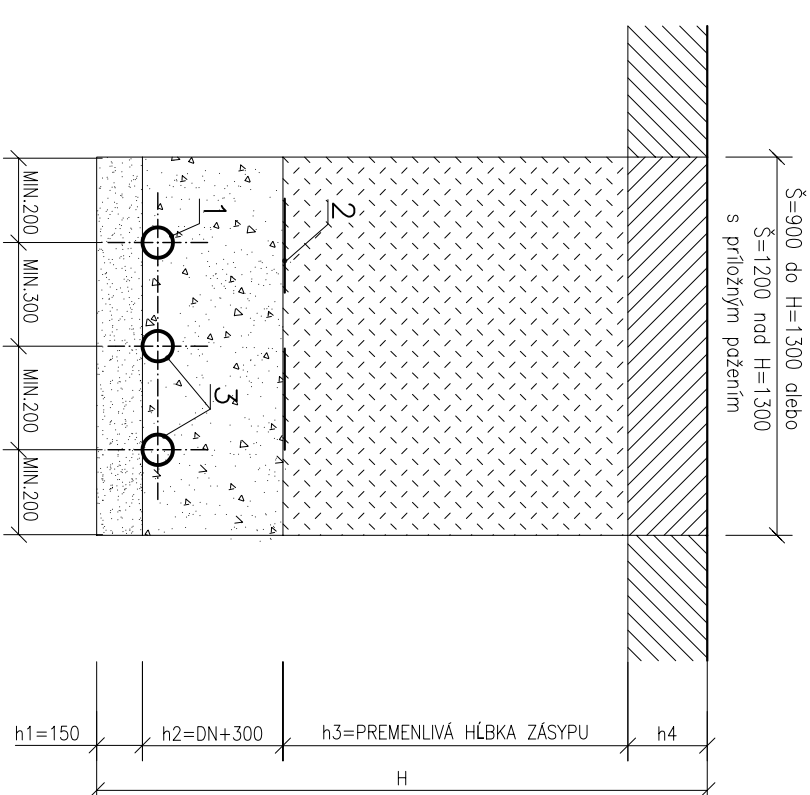

LEGENDA:

- h1- LŮŽKO POD POTRUBÍM (PĚSOK TŘEDENÝ FRAKCE 0-4mm)
 - h2- OBŠYP POTRUBÍ (PĚSOK TŘEDENÝ FRAKCE 0-4mm)
 - h3- ZÁSYP RYHÝ PŮVOJNOU VÝKOPOVOU ZEMLINOU
 - h4- SPÁTNÁ ÚPRAVA ROZKOPÁVKY NAVRÁTELNÍM ORNÍCE A ZATŘÁVNĚNÍ
-
- 1 - NAVRHOVANÁ PŘÍPOJKA KANALIZACE – KANALIZAČNÉ TLAKOVÉ POTRUBÍ PE
 - 2 - VÝSTRAŽNÁ FOLIA "KANALIZÁCIA"
 - 3 - EXISTUJÚCA ZPŘÍPOJKA KANALIZACE – KANALIZAČNÉ TLAKOVÉ POTRUBÍ PE

| | | | | | |
|--|--|-------------------|--|--------------|--|
| HLAVNÝ PROJEKTANT | | ZODP. PROJEKTANT | | VYPRACOVAL | |
| Ing. Attila Farkaš | | Ing. Molnár Peter | | | |
| INVESTOR: Domov dôchodcov a domov sociálnych služieb Terany 1, Terany 1, 962 68 Hontianske Tesáre | | | | | |
| STAVBA: DD a DSS Terany - novostavba ubytovacieho bloku Terany, p.č.:44/1,44/3,44/8,44/9,44/10,794/12,794/10 OBJEKT: SO-04: Kanalizácia splašková, tuková a lapač tuku, tliková kanalizácia prípojka | | | | | |
| OBSAH: Uloženie potrubia vo výkope | | MIERKA: M1:50 | | Č. VÝKR.: 05 | |