

SCHÉMA ULOŽENIA POTRUBIA PVC SN8, SN4 V KOMUNIKÁCII


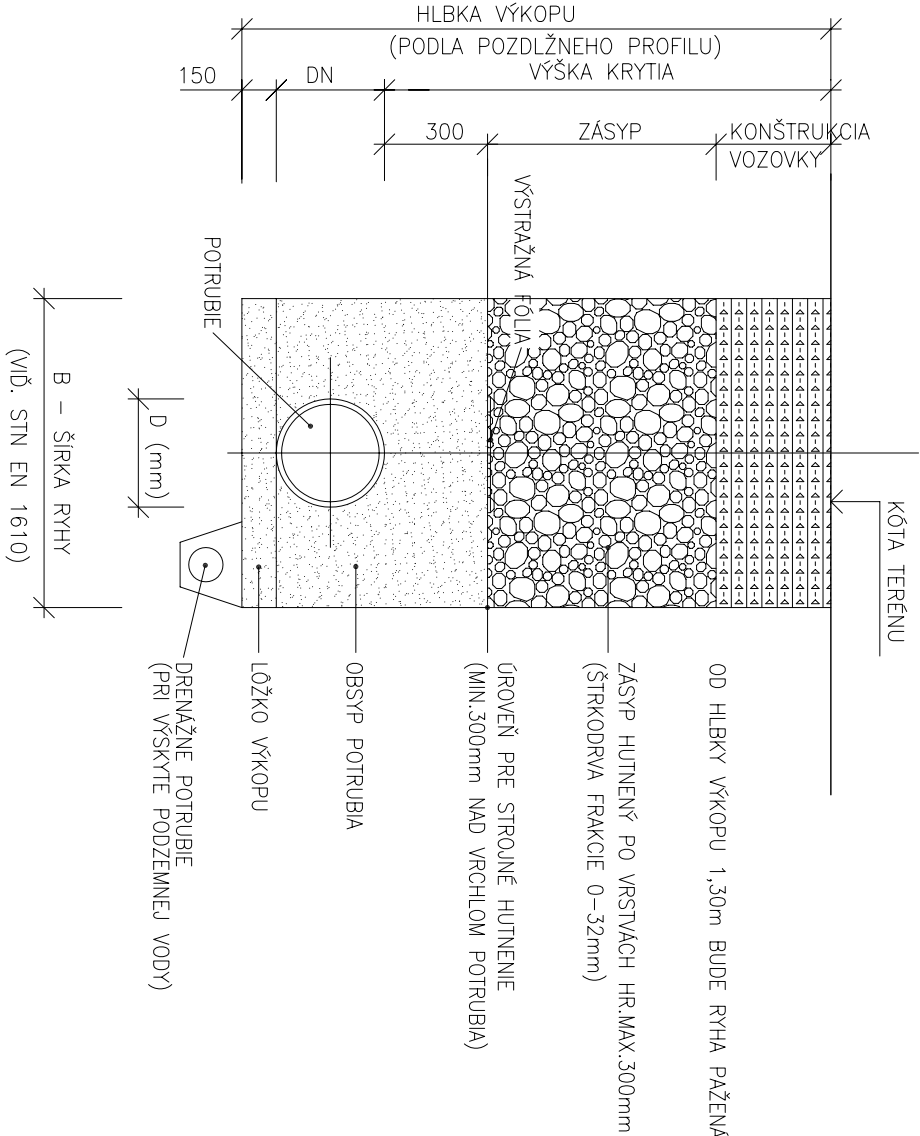


SCHÉMA ULOŽENIA POTRUBIA PVC SN8, SN4 VO VOLNOM TERÉNE

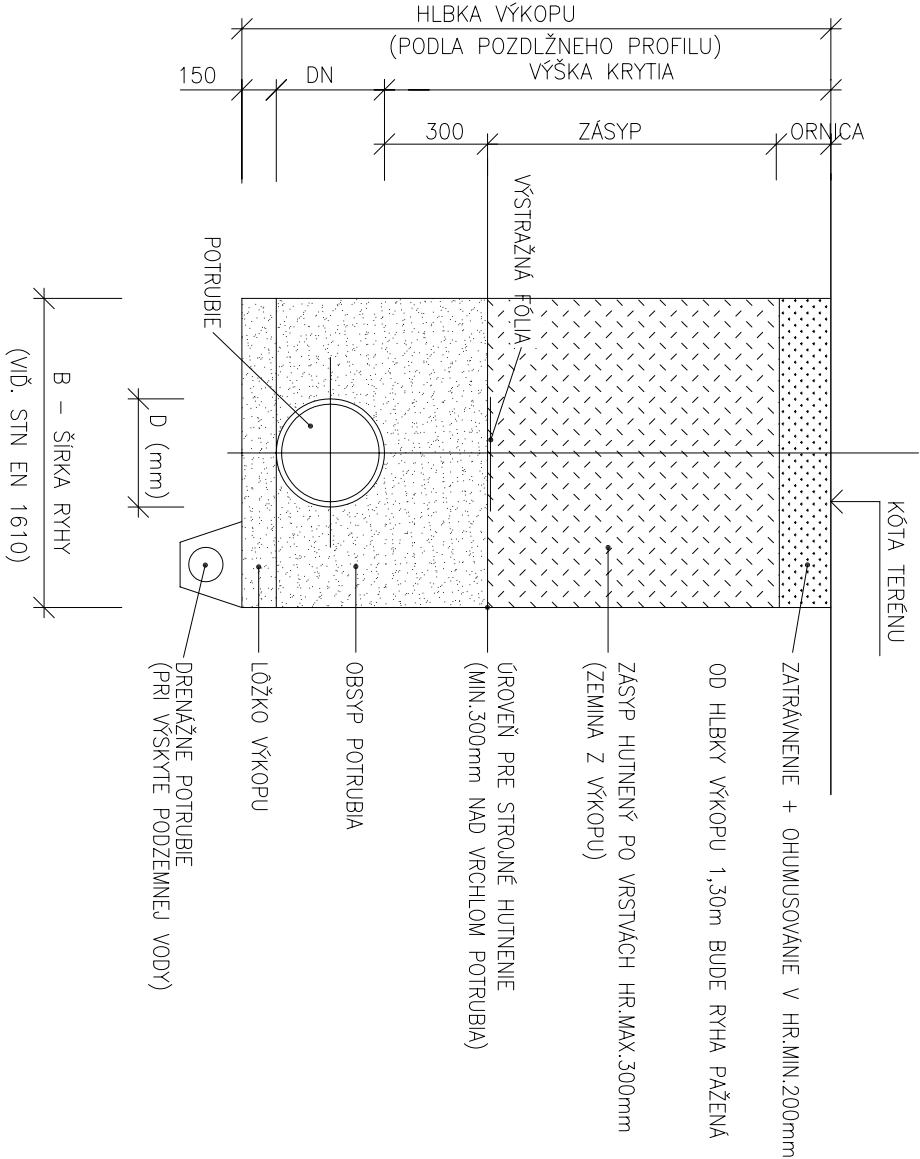

HLAVNÝ PROJEKTANT		ZODP. PROJEKTANT	VYPRACOVAL
Ing. Attila Farkaš		Ing. Molnár Peter	
INVESTOR: Domov dôchodcov a domov sociálnych služieb Terany 1, Terany 1, 962 68 Hončiarske Tesáre			
STAVBA: DD a DSS Terany - novostavba ubytovacieho bloku Terany , p.č.:44/1,44/3,44/8,44/9,44/10,794/12,794/10			
OBJEKT: SO-05: Vnútroareálová kanalizácia dažďová s akumuláciou			
OBSAH: Uloženie potrubia			
Ing. Peter MOLNÁR projektovanie a inžinierska činnosť vodohospodárskych stavieb a v oblasti TZB Rádovno 16, Lucenec tel.č.:0905 / 247 857		Ing. Peter MOLNÁR projektovanie a inžinierska činnosť vodohospodárskych stavieb a v oblasti TZB Rádovno 16, Lucenec tel.č.:0905 / 247 857	
DATUM: 09./2023		Č. VÝKR.: 06	
FORMAT: 1 xA4		MIERKA: M1:25	