


Vzorový priečný rez 3
M 1:50

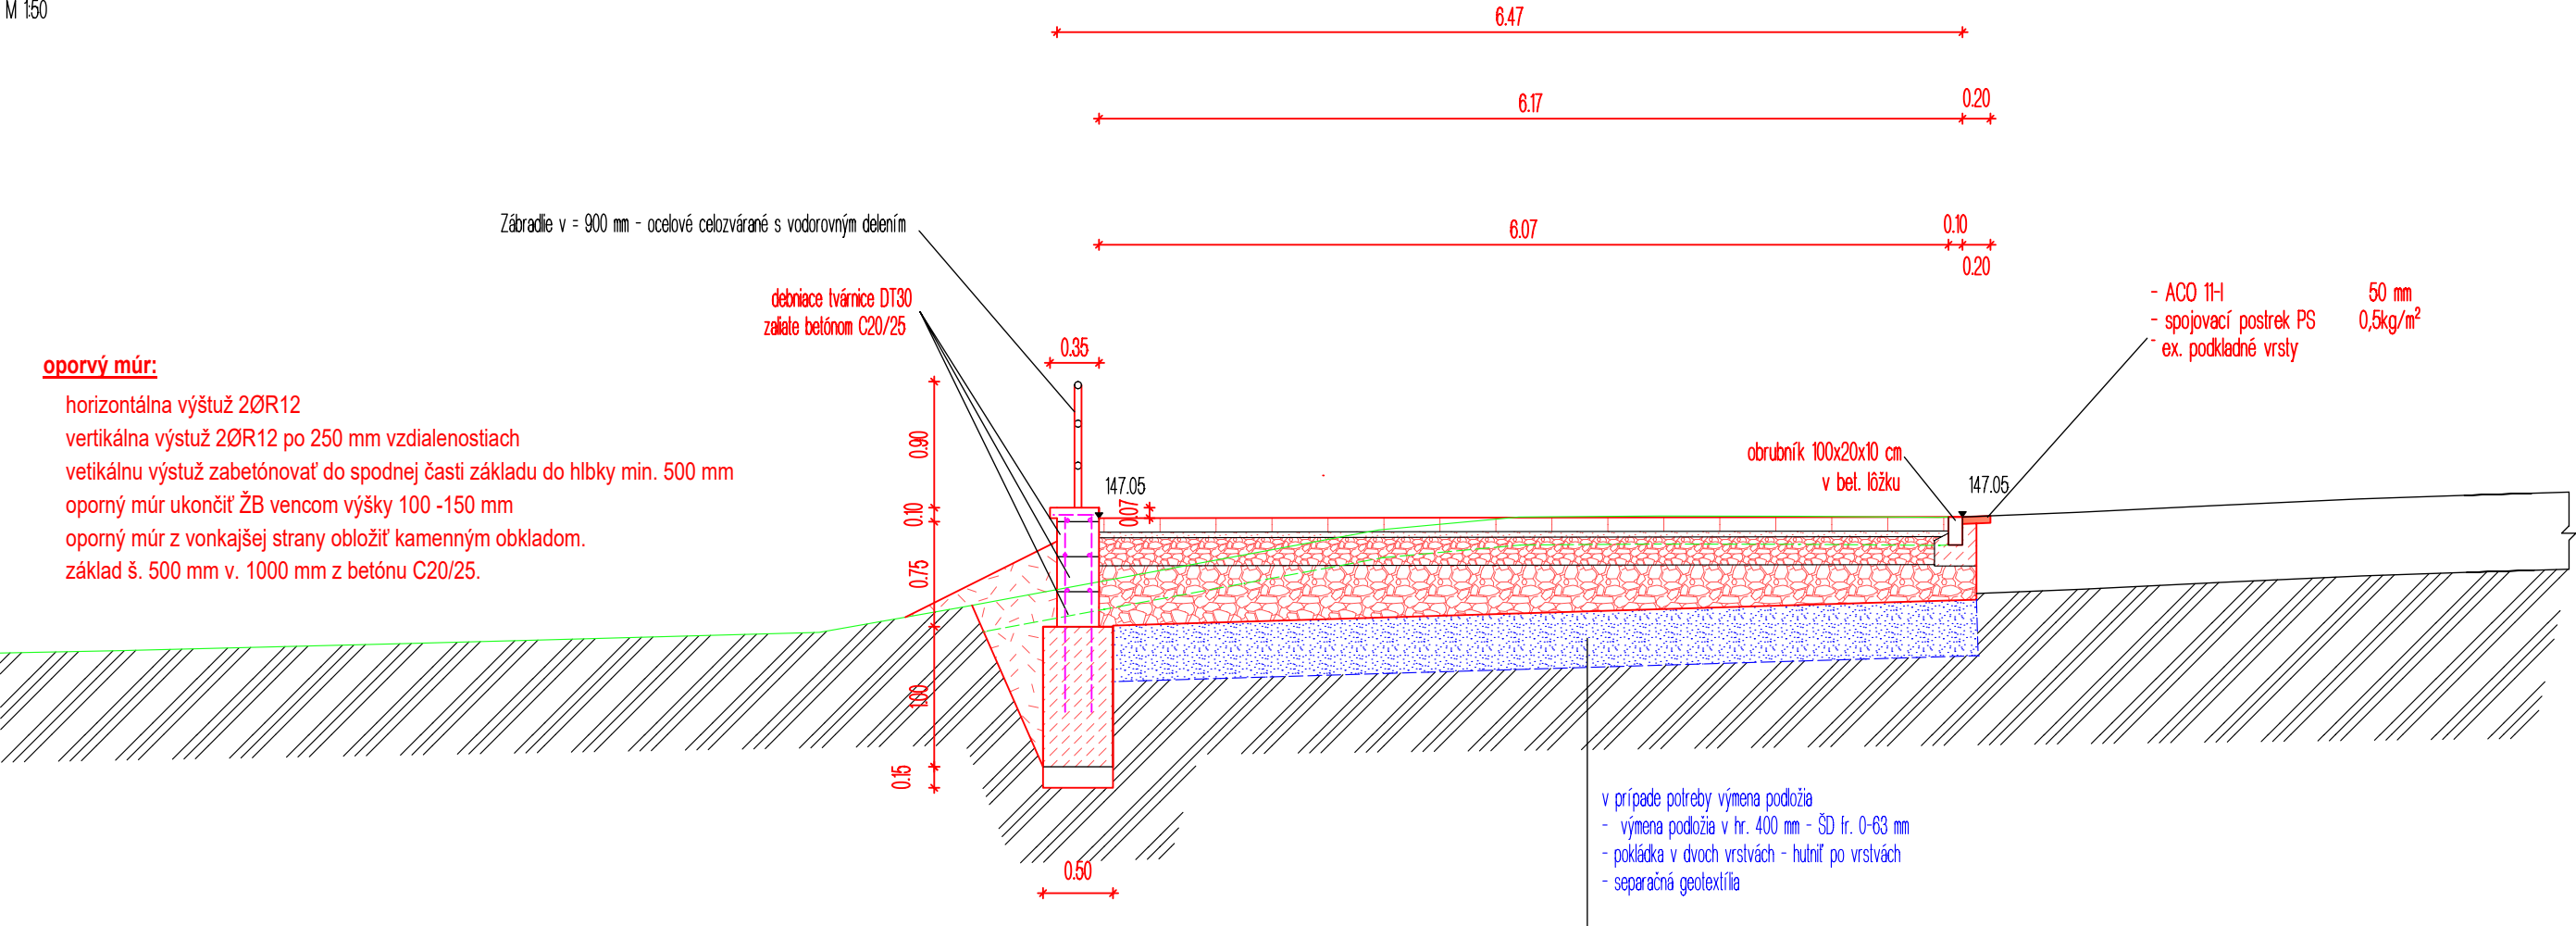

143.000
▼

SKLADBA 2:


- ZAŠTRKOVANÉ BETÓNOVÉ VEGETAČNÉ TVÁRNICE 600x400x100 100 mm
- ŠTRKODRVA fr. 4-8 mm, Gc, STN EN 13242 40 mm
- ŠTRKODRVA fr. 0-32 mm, Gc, STN EN 13242 200 mm
- ŠTRKODRVA fr. 0-63 mm, Gc, STN EN 13242 250 mm
- SEPARAČNÁ GEOTEXTÍLIA

Dokončená pláň musí byť zhotoviteľom chránená - nesmú byť na nej skládky materiálov ani parkovanie vozidiel.
Obmedzené musia byť aj prejazdy vozidiel. Na povrchu pláne je nutné dosiahnuť $E_{def2} > 45$ MPa.
V prípade nedosiahnutia požadovaných hodnôt je potrebná úprava zemnej pláne - návrh výmena podlažia
v hr. 400 mm - ŠD fr. 0-63 mm.

oporový múr:

- horizontálna výstuž 2ØR12
- vertikálna výstuž 2ØR12 po 250 mm vzdialenostiach
- vetikálnu výstuž zabetónovať do spodnej časti základu do hĺbky min. 500 mm
- oporový múr ukončiť ŽB vencom výšky 100 -150 mm
- oporový múr z vonkajšej strany obložiť kamenným obkladom.
- základ š. 500 mm v. 1000 mm z betónu C20/25.

kopírovanie tejto dokumentácie bez súhlasu autora je trestné podľa § 21, Odst. d) Zákona č. 34/2001 Z.z	GEN. PROJEKTANT GEN. DESIGNER Ing. ATTILA FARKAŠ	
	AUTORIZOVANÝ PROJEKTANT CHARTERED DESIGNER Ing. JOZEF CHRENSČ	VYPRACOVAL: ELABORATED Ing. JOZEF CHRENSČ
	INVESTOR: Domov dôchodcov a domov sociálnych služieb Terany 1, Terany 1, 962 68 Hontianske Tesáre	
	MIESTO STAVBY: kat. úz. Horné Terany, obec Terany PLACE	
	NÁZOV STAVBY: BUILDING NAME DD a DDS Terany – novostavba ubytovacieho bloku, Terany p.č. :44/1,44/3,44/8,44/10,794/12,794/10	
	ST. OBJ.: SO.09 SPEVNEŇ PLOCHY	
	OBSAH: Vzorový rez 3 CONTENTS	

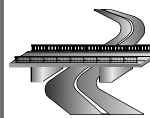		
JCH-projekt s.r.o. Oravská Poruba-Zábrež 398 027 54 Oravská Poruba mail: ing.jchprojekt@gmail.com mobil: 0915 866 213		
STUPEŇ DEGREE	PpSP	
PROFESIA-ČASŤ PART	DOPRAVNÉ STAVBY	
MIERKA SCALE	M 1:50	SK
DÁTUM DATE	09/2023	
FORMÁT SIZE		ČÍSLO VÝKRESU DRAWING NUMBER 8