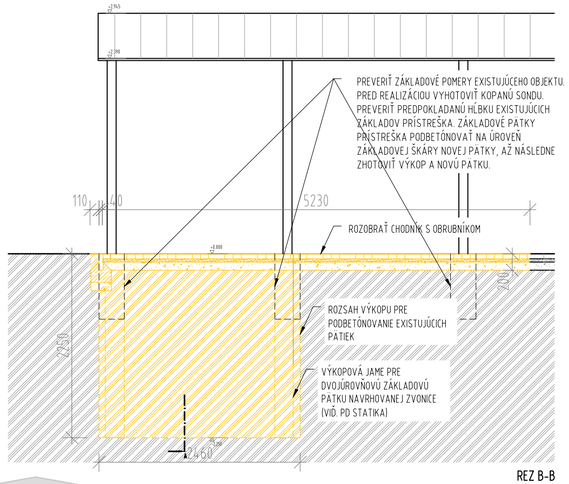

REZ B-B

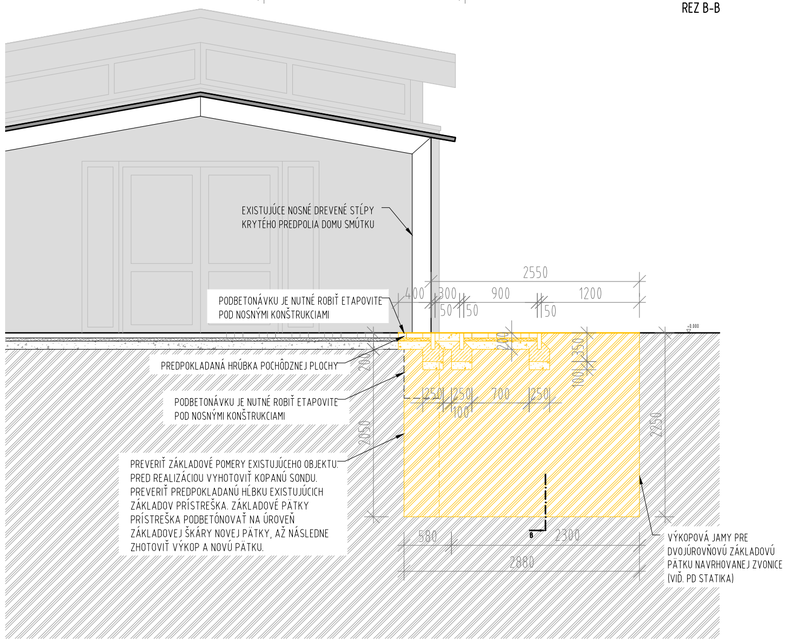

REZ A-A

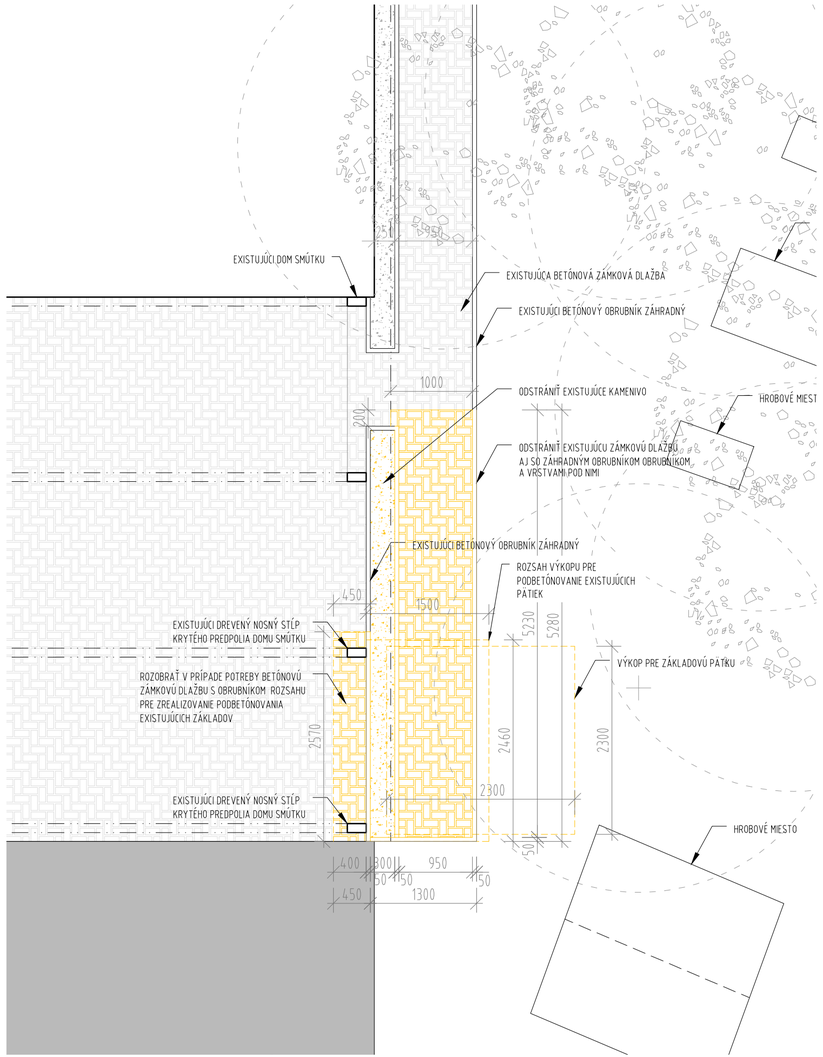

PÔDORYS

LEGENDA

- ODSTRAŇOVANÁ BETÓNOVÁ ZÁMKOVÁ DLAŽBA 20x100x60mm
- ODSTRAŇOVANÉ DREVENÉ KAMENIVO
- ODSTRAŇOVANÝ BETÓNOVÝ OBRUBNÍK - ZÁHRADNÝ 1000/200x50mm
- ODSTRAŇOVANÉ BETÓNOVÉ LÔŽKO C 16/20
- ODSTRAŇOVANÁ ZEMINA
- EXISTUJÚCI OBJEKT - DOM SMÚTKU
- EXISTUJÚCE KONŠTRIKCIE
- DREVENÉ STĹPY PREKRYTIA PREDPOLIA DOMU SMÚTKU
- EXISTUJÚCA BETÓNOVÁ ZÁMKOVÁ DLAŽBA 20x100x60mm
- DRVENÉ KAMENIVO
- EXISTUJÚCI BETÓNOVÝ OBRUBNÍK - ZÁHRADNÝ 1000/200x50mm
- ASFALTOVÁ PRÍJAZDOVÁ PLOCHA
- PÔVODNÁ ZEMINA
- KOREŇOVÝ SYSTÉM EXISTUJÚCICH STROMOV A ODSTRÁNENÉHO STROMU
- EXISTUJÚCA STROMOVÁ ZELEŇ

POZNÁMKY

- VŠETKY DĹŽKOVÉ A VÝŠKOVÉ ROZMERY KONTROLOVAŤ NA STAVBE! O ROZDIELOCH NEODKLADNE INFORMOVAŤ PROJEKTANTA!
- PRI REALIZÁCII JE NUTNÉ SA RIADIŤ POKYNMI UVEDENÝMI V TECHNICKEJ SPRÁVE, KTORÁ JE NEODDELITEĽNOU SÚČASŤOU PROJEKTOVEJ DOKUMENTÁCIE.
- DODRŽAŤ TECHNOLOGICKÉ POSTUPY VÝROBCOV STAVEBNÝCH MATERIÁLOV
- PRED REALIZÁCIOU VYHOTOVIŤ KOPANÚ SONDU. PREVERIŤ PREDPOKLADANÚ HĹBKU EXISTUJÚCICH ZÁKLADOV.

ZODP. PROJEKTANT: **ING. ARCH. PAVOL PAULINY, PHD** **AUTORIZOVANÝ ARCHITEKT SKA, REG.Č. 2298 AA**	GENERÁLNY PROJEKTANT:	CHRONOGRAM s.r.o. ; VETVÁRSKA 26, 82106 BRATISLAVA	CHRONOGRAM s.r.o
	AUTOR:	**ING.ARCH. J. HUBA, MARTIN UŽÁK**	
PEČIATKA:	VYPRACOVAL:	**ING.ARCH. Z. SCHMIDT**	
	INVESTOR:	**MARIANUM – POHREBNÍCTVO MESTA BRATISLAVY** ŠAFÁRIKOVO NÁMESTIE 3, 811 02 BRATISLAVA	
	ČASŤ PROJEKTU / STUPEŇ:	PROJEKT PRE REALIZÁCIU STAVBY	
	NÁZOV PROJEKTU:	ZVONICA STARÁ VRAKUŇA	DÁTUM: **12/2024** FORMÁT: **3 x A4**
	MIESTO STAVBY:	KAMÉLIOVA 2, BRATISLAVA - VRAKUŇA, 821 07	MIERKA: **1:50**
	NÁZOV VÝKRESU:	BÚRACIE PRÁCE	Č. V.: **A_03**