


PŮDORYS 1.NP – PRAVÁ ČÁST – STÁVAJÍCÍ

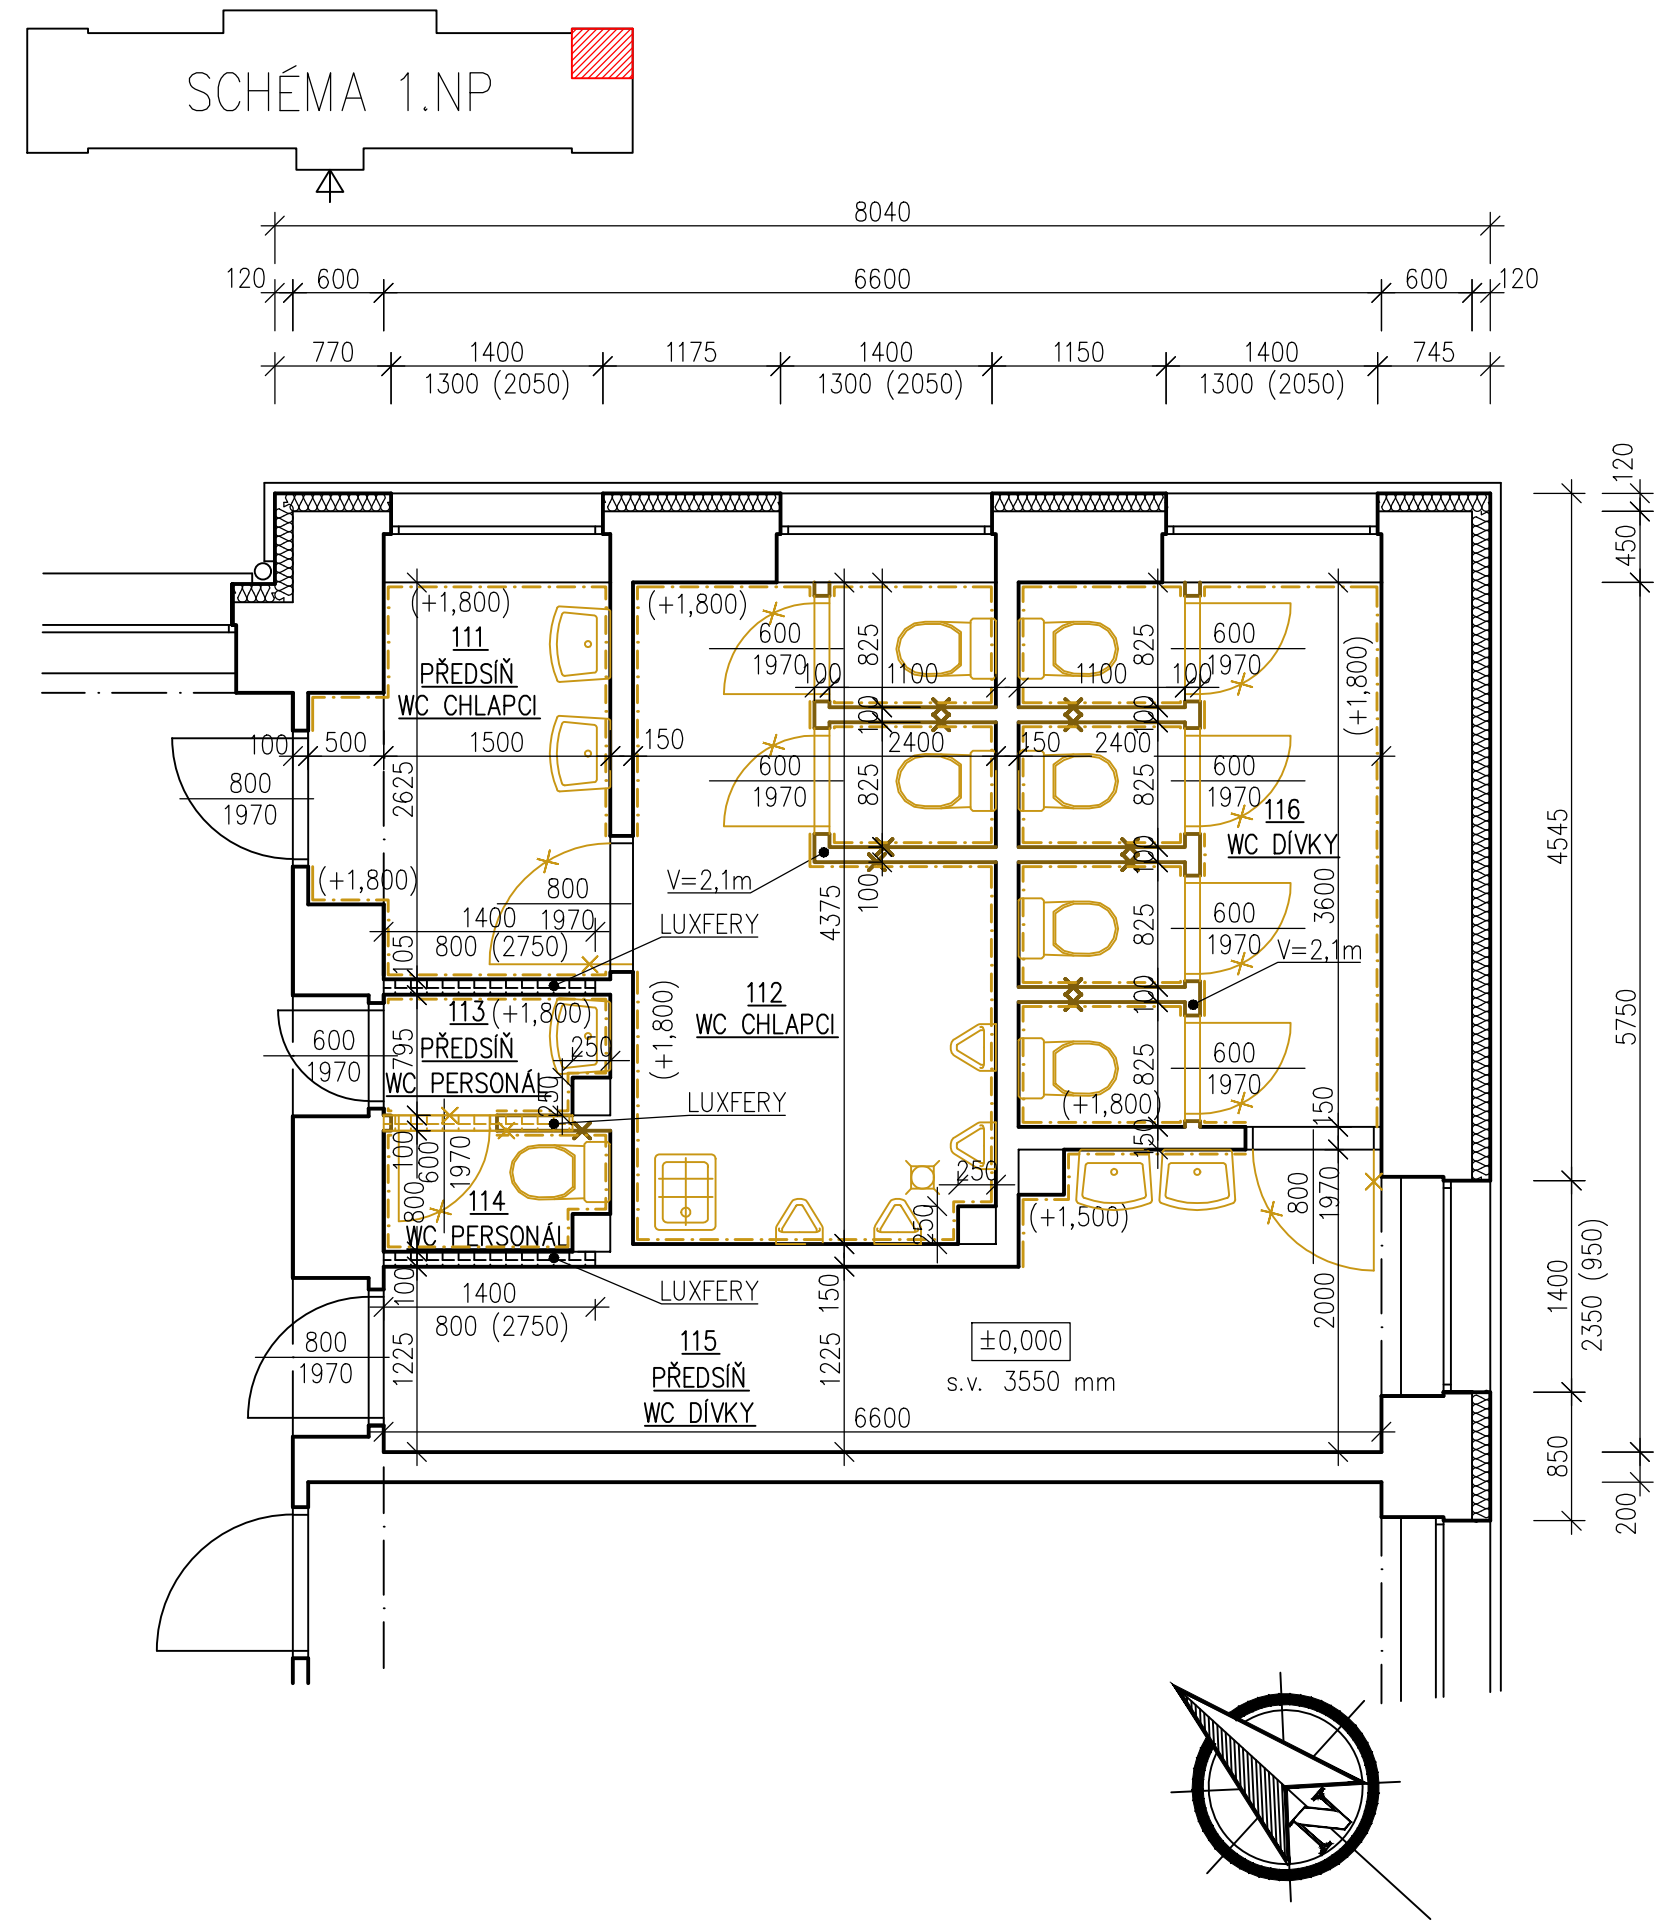

LEGENDA MÍSTNOSTÍ 1.NP–PRAVÁ ČÁST					
OZN.	MÍSTNOST	[m²]	PODLAHA	STĚNA	STROP
111	PŘEDSÍŇ WC CHLAPCI	4,63	KER. DLAŽBA	KO 1800, VOŠ	VOŠ
112	WC CHLAPCI	10,43	KER. DLAŽBA	KO 1800, VOŠ	VOŠ
113	PŘEDSÍŇ WC PERSONÁL	1,13	KER. DLAŽBA	KO 1800, VOŠ	VOŠ
114	WC PERSONÁL	1,13	KER. DLAŽBA	KO 1800, VOŠ	VOŠ
115	PŘEDSÍŇ WC DÍVKY	9,85	KER. DLAŽBA	KO 1500, KS 50, VOŠ	VOŠ
116	WC DÍVKY	8,64	KER. DLAŽBA	KO 1800, VOŠ	VOŠ
UPRAVOVANÁ UŽITNÁ PLOCHA		35.81			

VYSVĚTLIVKY

KO – KERAMICKÝ OBKLAD
KS – KERAMICKÝ SOKLÍK
VOŠ – VÁPENOCEMENTOVÁ OMÍTKA ŠTUKOVÁ

LEGENDA KONSTRUKCÍ

- STÁVAJÍCÍ KONSTRUKCE
- BOURANÉ KONSTRUKCE

POZNÁMKY:

- DEMONTÁŽ KERAMICKÉ DLAŽBY
- OSEKÁNÍ KERAMICKÝCH OBKLADŮ
- DEMONTÁŽ ZAŘÍZOVACÍCH PŘEDMĚTŮ A PŘÍSLUŠENSTVÍ
- VYBOURÁNÍ ZDĚNÝCH KABINEK WC
- DEMONTÁŽ VNITŘNÍCH DVEŘÍ
- DEMONTÁŽ ELEKTRICKÝCH VYPÍNAČŮ A SVĚTEL
- OTOPNÉ TĚLESA DEMONTÁŽ
- DEMONTÁŽ ROZVODŮ VODY A KANALIZACE

ODPOV. PROJEKTANT:		VYPRACOVAL:		PARÉ:		dnprojekce s.r.o. Kamenec 1685 768 61 Bystřice pod Hostýnem e-mail: dnprojekce@dnprojekce.cz			
		ING. DAVID NĚMEC							
STAVEBNÍK: Město Bystřice pod Hostýnem Masarykovo nám. 137, 768 61 BpH			PARCELA: st.1270/5		ČKAIT:				FORMÁT: A3
AKCE: Rekonstrukce sociálního zařízení v budově 2. stupně ZŠ Bratrství Bystřice pod Hostýnem			MÍSTO: Bystřice p.H.		Č. ZAK:			24.V.009	VÝKRES:
PŘÍLOHA: PŮDORYS 1.NP–PRAVÁ ČÁST–STÁVAJÍCÍ					DATUM:			06/2024	D.1.1.02
					STUPEŇ:			DVZ	
				OBJEKT:		MĚŘÍTKO:			
				SO.01		1:50			