



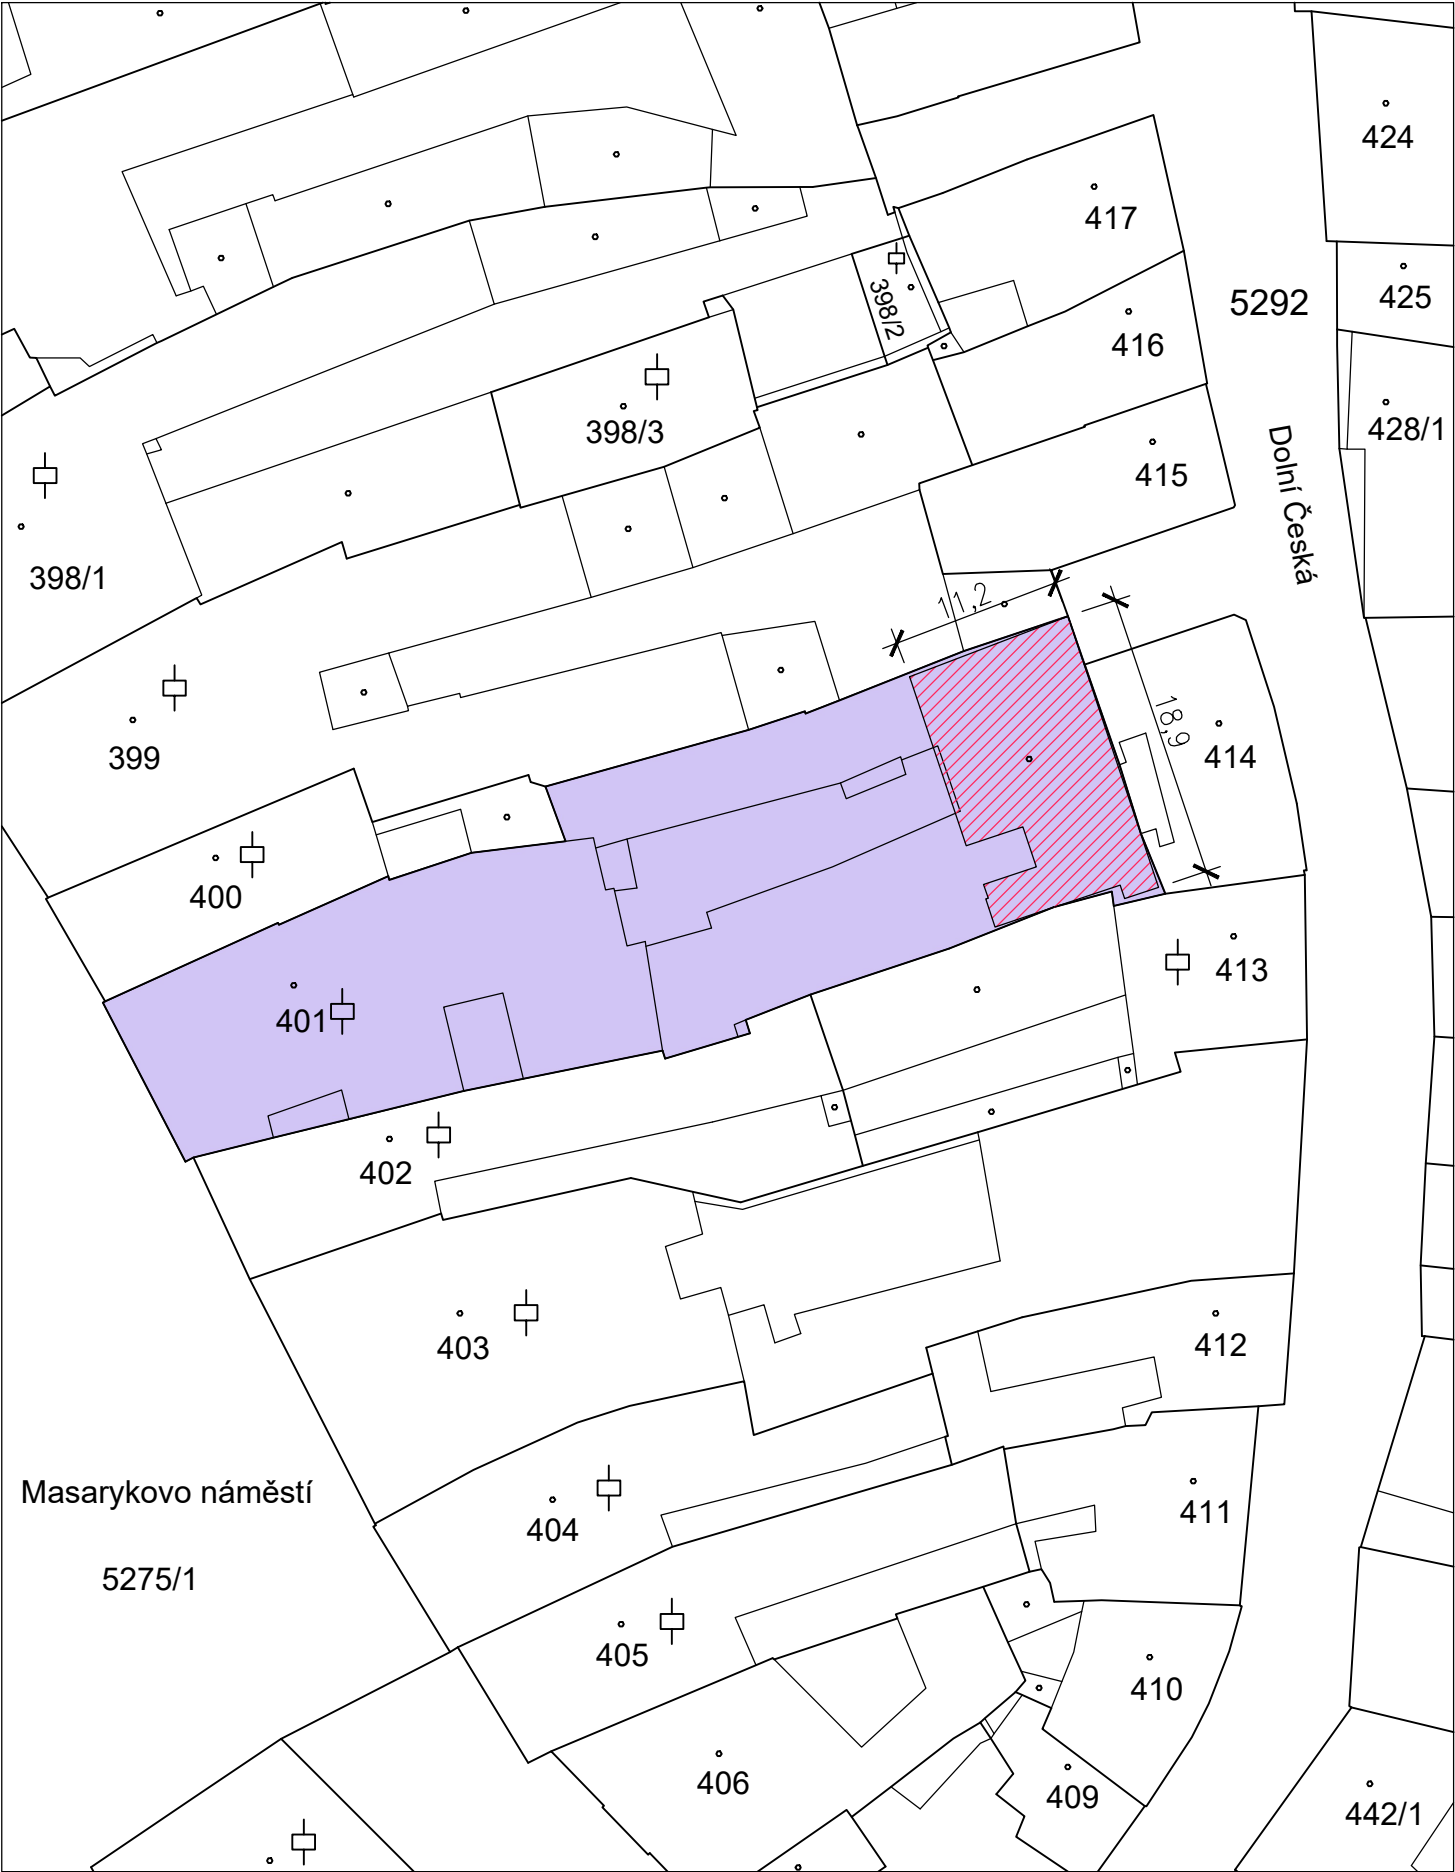


SOUHRN PLOCH:

- parc. č. 401 - 1108 m²
- plocha zastavěná domem (celkem) - 943 m²
- plocha zastavěná řešeným objektem - 190 m²
- plocha střechy řešeného objektu - 225 m²
- plocha rekonstruovaného pláště střechy - 210,7 m²

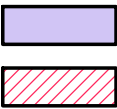

PARCELA č. 401
ŘEŠENÝ OBJEKT – REKONSTRUKCE STŘEŠNÍHO PLÁŠTĚ

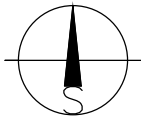

KÓTOVÁNO V M !

AC – projekt, Stavocentrum, Dobšická 12, Znojmo, tel. 515 244139				
Projektant	Vypracoval	Č. osvědčení	Stupeň PD:	Projekt
Ing. A. Čeleda	Bc. J. Gablovská	2568/92	Místo:	Znojmo
REKONSTRUKCE STŘEŠNÍHO PLÁŠTĚ k. ú. Znojmo – město, parc. č. 401			Formát:	A4
			Datum:	VI/2024
Investor: Město Znojmo, Obroková 1/12, 66902 Znojmo			Měřítko:	Č. výkresu:
Obsah: SITUACE			1 : 500	01