



PŮDORYS STŘECHY

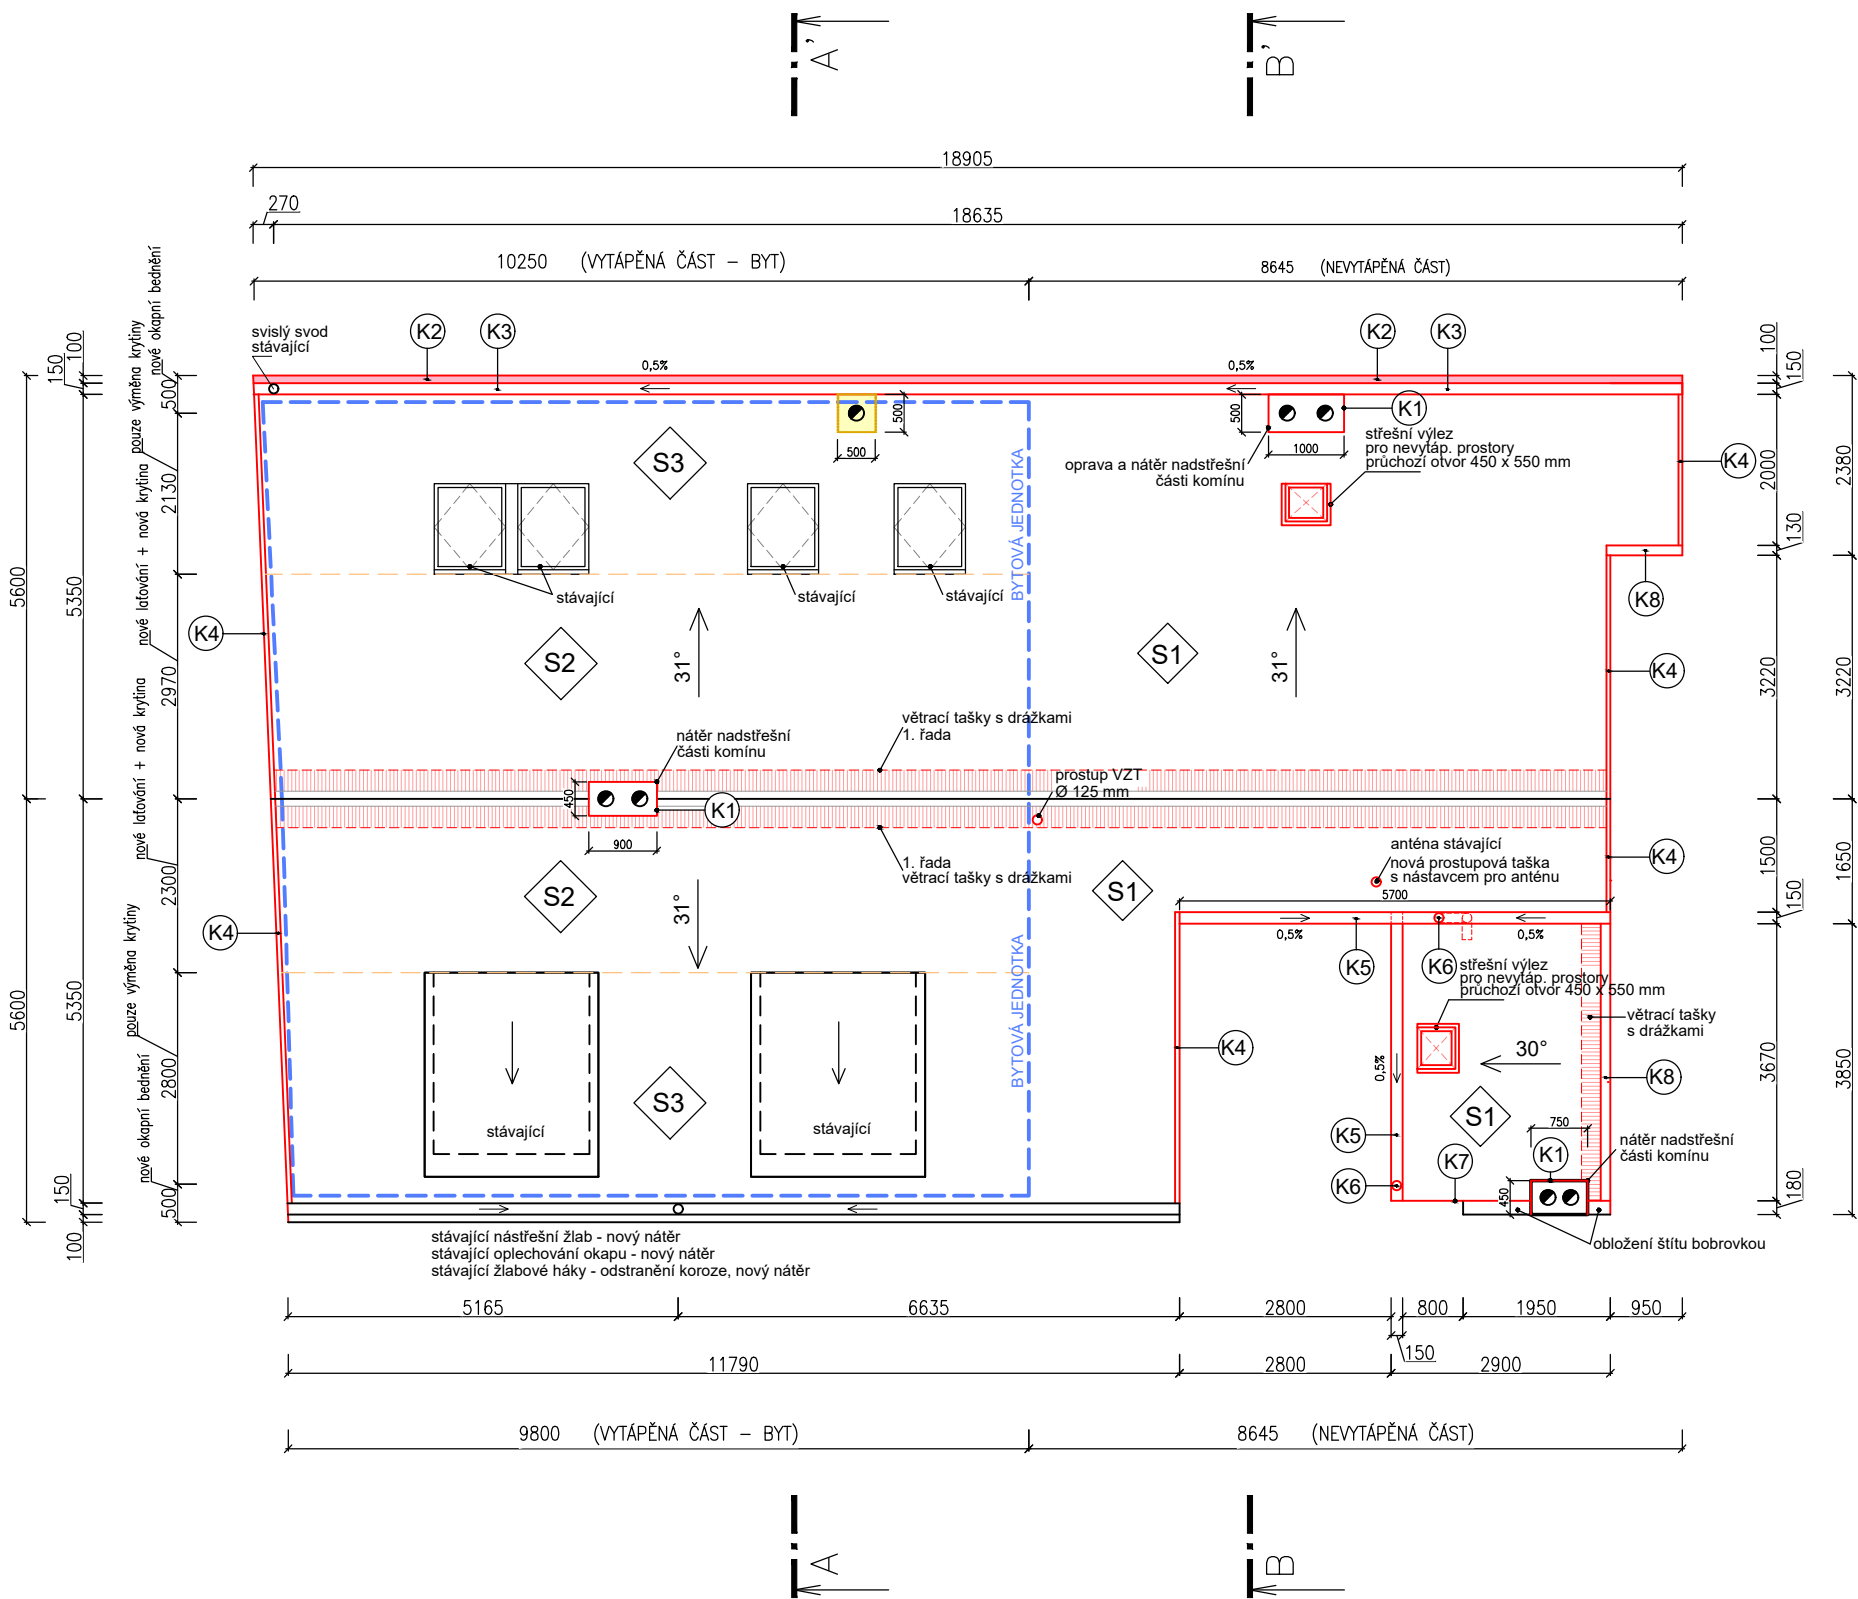

SKLADBY KONSTRUKCÍ

S1 [91,5 m²]

- NOVÁ KRYTINA PÁLENÁ SKLÁDANÁ - TYP BOBROVKA, REŽNÁ, KULATÝ ŘEZ, ŠUPINOVÉ KRYTÍ
- NOVÉ LAŽOVÁNÍ 40/60 mm, POPŘ. NOVÉ OKAPOVÉ BEDNĚNÍ (š. 500 mm) - COULOVÁ PRKNA
- NOVÉ DISTANČNÍ LAŽOVÁNÍ 40/60 mm
- NOVÁ DOPLŇKOVÁ HYDROIZOLAČNÍ VRSTVA - FÓLIE
- KROKVE - STÁVAJÍCÍ

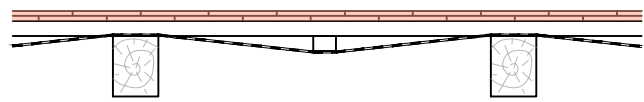


S2 [62,0 m²]

- NOVÁ KRYTINA PÁLENÁ SKLÁDANÁ - TYP BOBROVKA, REŽNÁ, KULATÝ ŘEZ, ŠUPINOVÉ KRYTÍ
- NOVÉ LAŽOVÁNÍ 40/60 mm
- STÁVAJÍCÍ POJISTNÁ HYDROIZOLACE
- KROKVE - STÁVAJÍCÍ


S3 [57,2 m²]

- NOVÁ KRYTINA PÁLENÁ SKLÁDANÁ - TYP BOBROVKA, REŽNÁ, KULATÝ ŘEZ, ŠUPINOVÉ KRYTÍ
- STÁVAJÍCÍ LAŽOVÁNÍ, POPŘ. NOVÉ OKAPOVÉ BEDNĚNÍ (š. 500 mm) - COULOVÁ PRKNA
- KROKVE - STÁVAJÍCÍ

ŘEZ A-A'

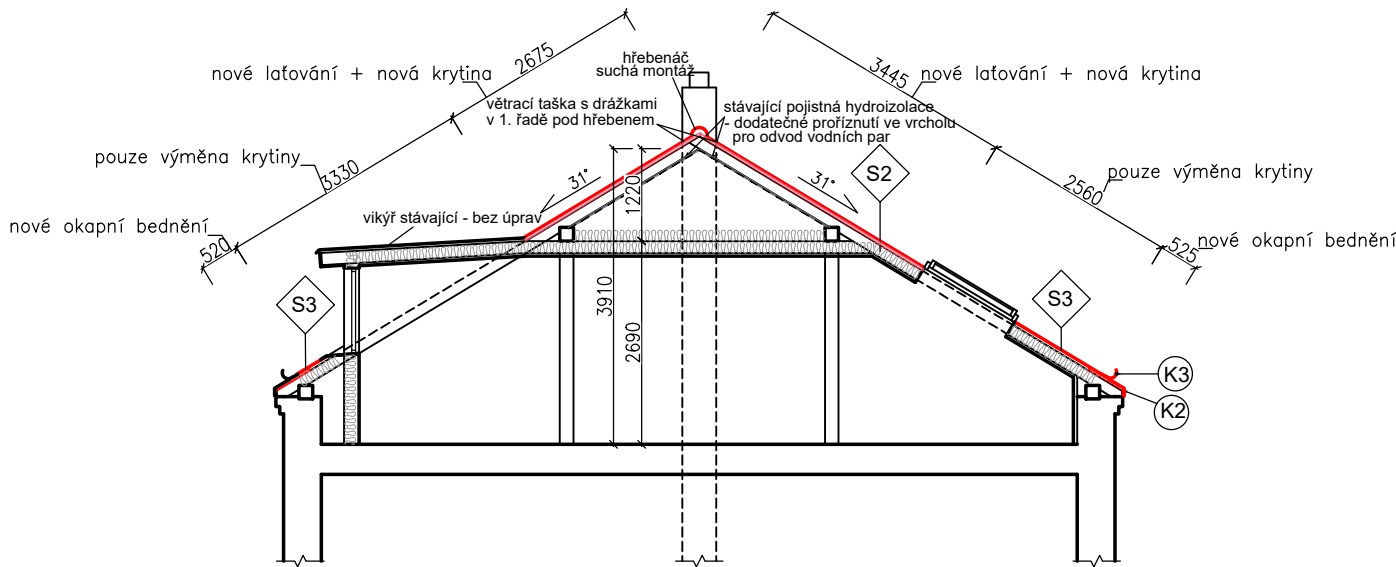


ROZMÍSTĚNÍ PROTISNĚHOVÝCH HÁKŮ M 1:20

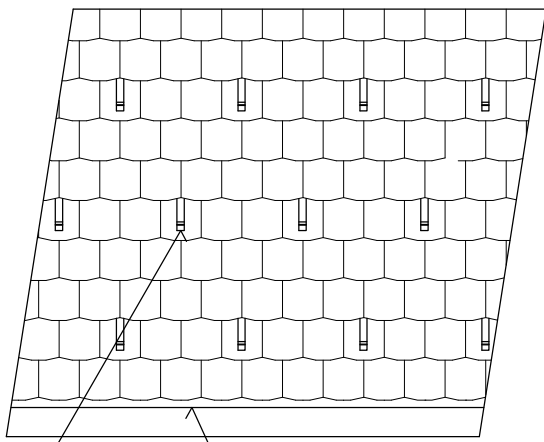

- SCHÉMA SNĚHOVÝCH HÁKŮ
- 2. řada - každá třetí taška 1 protisněhový hák
 - 5. řada - každá třetí taška 1 protisněhový hák
 - 8. řada - každá třetí taška 1 protisněhový hák
 - 11. řada - každá třetí taška 1 protisněhový hák
 - 14. řada - každá třetí taška 1 protisněhový hák
 - 17. řada - každá třetí taška 1 protisněhový hák
 - 20. řada - každá třetí taška 1 protisněhový hák
 - 23. řada - každá třetí taška 1 protisněhový hák

ŘEZ B-B'

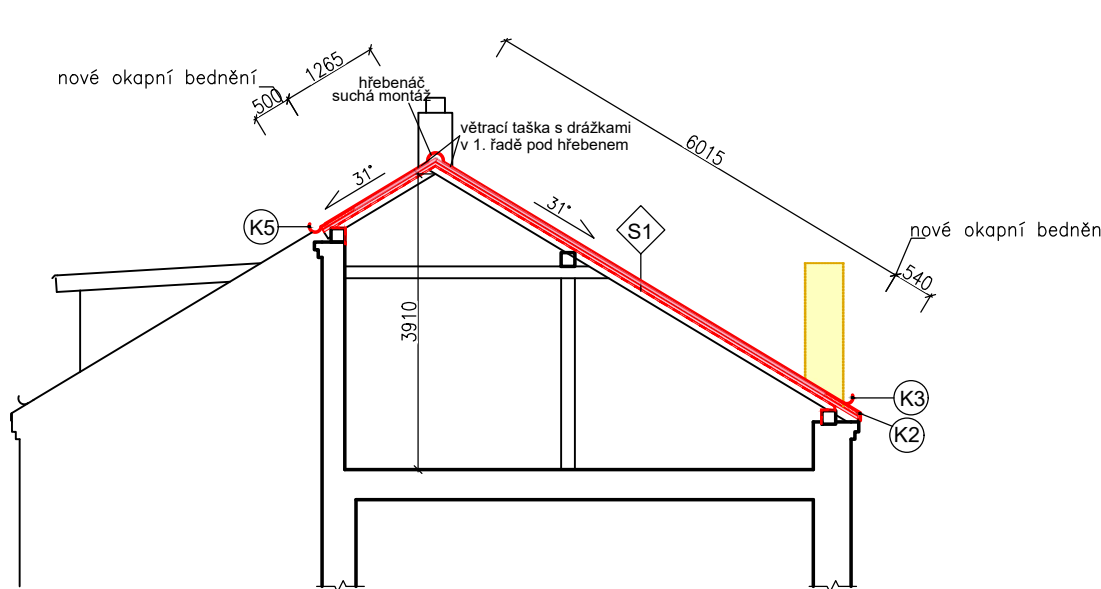

POZNÁMKA:


PLOCHA REKONSTRUKCE STŘEŠNÍHO PLÁŠTĚ:

S1:	91,5 m²
S2:	62 m²
S3:	57,2 m²
celkem	210,7 m²

- Předmětem řešení je rekonstrukce střešního pláště - plocha 210,7 m². Stávající keramická krytina bude kompletně demontována. Laťování bude demontováno v částech střechy označených skladbou S1 a S2. V části střechy S3 bude ponecháno stávající laťování z důvodu návaznosti střešních oken a vikýřů.
- Po odstranění krytiny bude vyměněno okapové bednění z coulových prken tl. 25 mm. V části střechy S1 bude provedeno protilaťování z lať 40/60 mm. Bude provedeno nové laťování z lať 40/60 mm á 145 mm. Na laťě bude položena nová střešní krytina, bobrovka (režná, kulatý řez) - šupinové krytí.
- Hřeben bude proveden z hřebenáčů nasucho. Odvětrání hřebene bude zajištěno větracími taškami s drážkami pokládanými v 1. řadě pod hřebenem.
- Nadstřešní části komínů budou opraveny a nově natřeny (odstín bílý), a oplechovány lemováním z Pz plechu.
- Na střeše bude provedeno nové boční lemování závětrnou lištou, nové podokapní střešní žlaby a svislé svody z Pz plechu, nové nadstřešní žlaby, oplechování okapním plechem. Lemování střechy bude opatřeno nátěrem v barvě střešní krytiny. Stávající žlabové háky budou očištěny, zbaveny rzi a opatřeny ochranným nátěrem v požadovaném odstínu šedé barvy.
- Prostupy antén ap. budou opatřeny střešní tvarovkou s průchodkou. Prostup odvětrání bude opatřen systémovým kompletem pro odvětrání.
- Pohledové části rámu nových střešních výlezů a stávajících střešních oken budou natřeny červenou barvou (v odstínu střešní krytiny).
- V rámci rekonstrukce střešního pláště bude dočasné demontována střešní část hromosvodu a po dokončení se osadí zpět na nové podpěry.
- Doporučené protisněhové opatření
 - krytina doplněná o protisněhové háky na zachytávání sněhu v uliční části střechy (rozmístění viz. schéma)

LEGENDA - KLEMPÍŘSKÉ VÝROBKY

- (K1) Nové lemování komínu z Pz plechu, r. š. 250 mm
- (K2) Nové oplechování okapní hrany z Pz plechu, r. š. 600 mm
- (K3) Nové nadstřešní žlaby z Pz plechu, r. š. 670 mm, do háku 330 mm celk. délka 19 m
Žlabové háky stávající, odstranění koroze, nový nátěr
- (K4) Nové boční lemování střech z Pz plechu, r. š. 400 mm, nátěr červenou barvou v odstínu krytiny
- (K5) Nové podokapní střešní žlaby z Pz plechu, r. š. 330 mm, délka 6 m a 4 m
Žlabové háky z Pz nové
- (K6) Nové svislé střešní svody z Pz plechu Ø 100 mm
- (K7) Nové boční lemování střechy k přilehlé zdi z Pz plechu, r. š. 400 mm, nátěr červenou barvou v odstínu krytiny
- (K8) Závětrná lišta (hřebenová) z Pz plechu

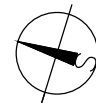

KÓTOVÁNO V MM !

AC - projekt, Stavocentrum, Dobšická 12, Znojmo, tel. 515 244139				
Projektant	Vypracoval	Č. osvědčení	Stupeň PD:	Projekt
Ing. A. Čeleda	Bc. J. Gablovská	2568/92	Místo:	Znojmo
REKONSTRUKCE STŘEŠNÍHO PLÁŠTĚ k. ú. Znojmo – město, parc. č. 401			Formát:	A4
			Datum:	VI/2024
Investor:	Město Znojmo, Obrková 1/12, 66902 Znojmo	Měřítko:	Č. výkresu:	
Obsah:	PŮDORYS STŘECHY, ŘEZ A-A', ŘEZ B-B'	1 : 100	02	