

LEGENDA :

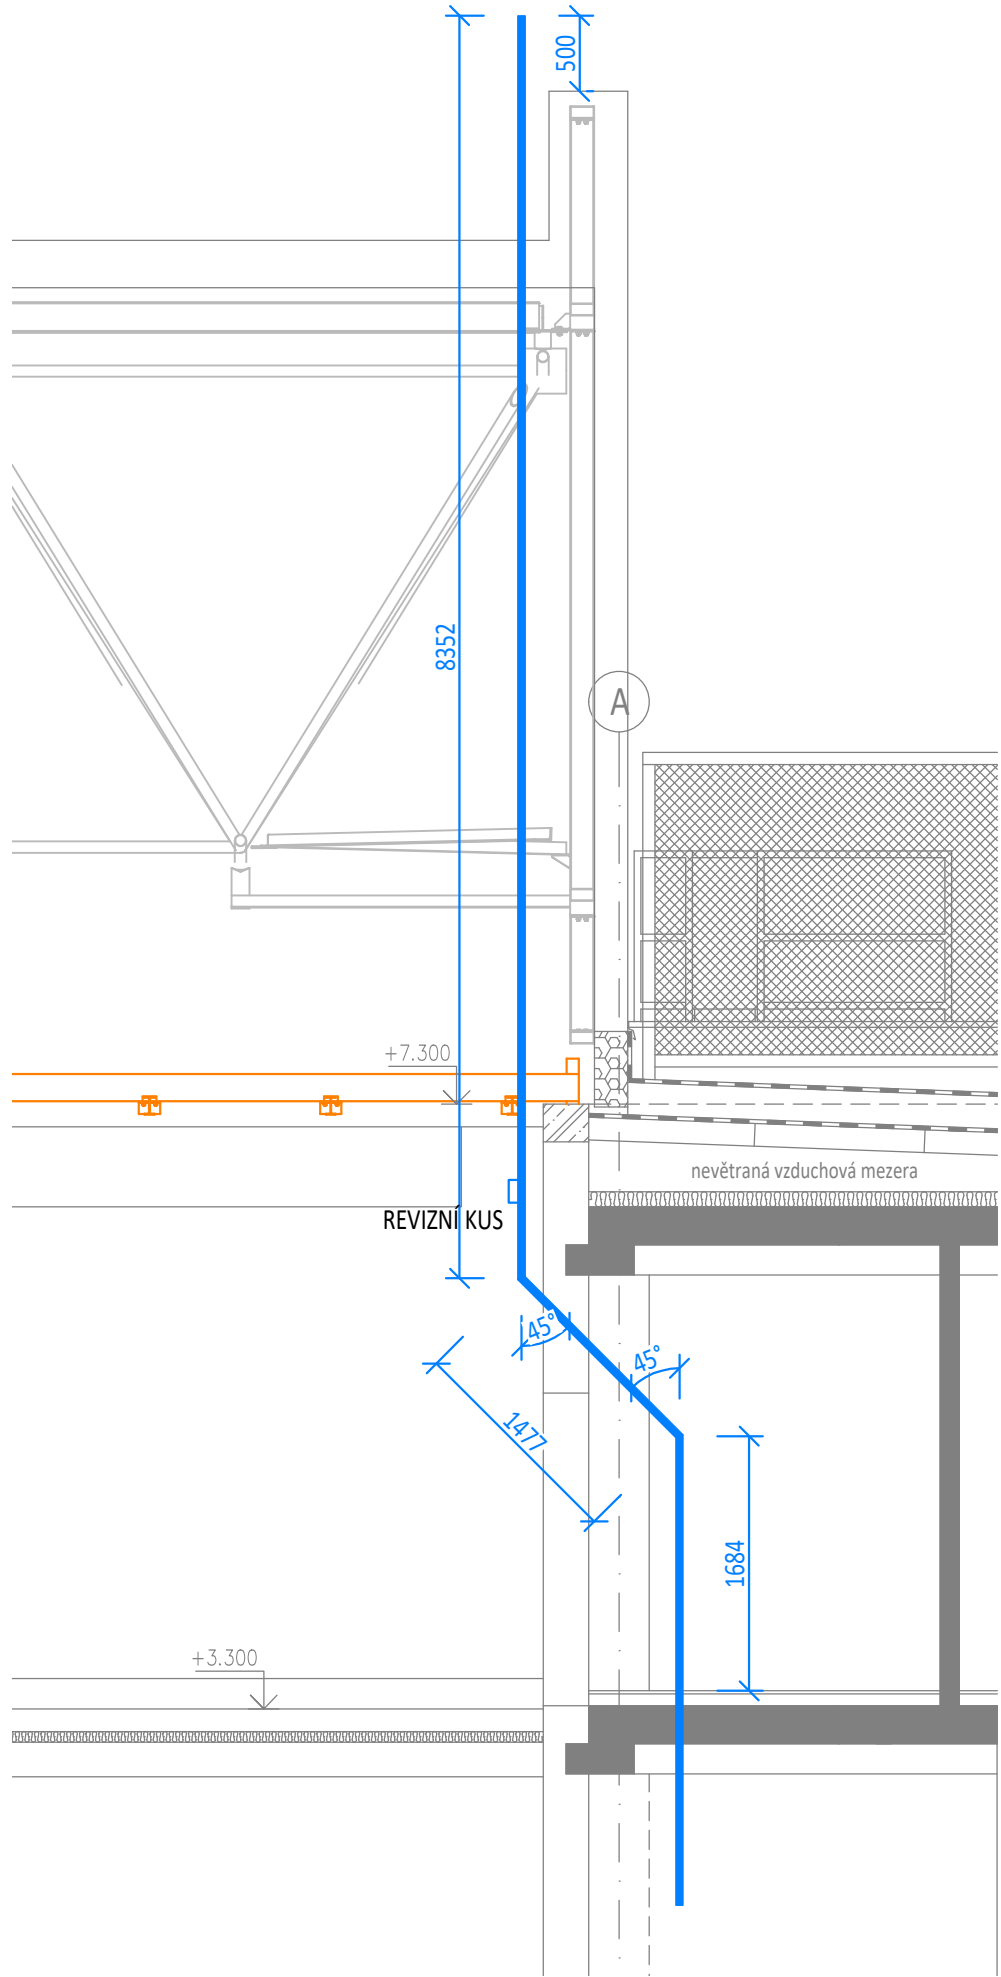
OKRUH VZT - PŘÍVOD - Cu POTRUBÍ  
OKRUH VZT - ZPĚTNÉ - Cu POTRUBÍ

ROZVODY VZT

POZNÁMKA:



- TEPLOTA TOPNÉ VODY - OTOPNÁ TĚLESA - 65/50°C
- TEPLOTA TOPNÉ VODY - VZT PRIMÁR: 65/50°C (SEKUNDÁR: 45/30°C ETHYLENGLYKOL 30%)
- VENKOVNÍ VÝPOČTOVÁ TEPLOTA -15°C
- VNITŘNÍ VÝPOČTOVÉ TEPLOTY DLE ČSN EN 12831
- OBVODOVÉ KONSTRUKCE MUSÍ SPLŇOVAT POŽADAVKY ČSN 73 0540-2:2011
- VEŠKERÉ ROZVODY ÚT BUDOU OPATŘENY IZOLACÍ DLE VYHLÁŠKY 193/2007Sb
- ROZVODY PROVEDENY Z MĚDĚNÉHO POTRUBÍ SPOJOVANÉHO PÁJENÍM
- POTRUBÍ VĚTŠÍCH DIMENZÍ Z OCELOVÉHO POTRUBÍ SPOJOVANÉHO SVAŘOVÁNÍM
- VEŠKERÉ PROSTUPY ZDÍM V CHRÁNICÍCH (VČETNĚ IZOLACE)
- PŘI REALIZACI STAVBY BUDOU DODRŽENY PLATNÉ ČSN
- A MONTÁŽNÍ NÁVODY VÝROBCŮ DODÁVANÝCH MATERIÁLŮ

ORIENTAČNÍ SCHÉMA VEDENÍ ODKOUŘENÍ OD PLYN.KOTLŮ



k.ú. PELHŘIMOV (718912)

0	08/2025	PRVNÍ VYDÁNÍ	ING.RATAJ	ING.RYBÁŘ	ING.KOT
ČÍSLO	DATUM	POPIS ZMĚN	VYPRACOVAL	ZODP. PROJEKTANT	AUTOR

INVESTOR:  <b>Město PELHŘIMOV</b> Masarykovo náměstí 1 393 01, Pelhřimov		PROJEKTANT ČÁSTI:  <b>PC PROJEKT CENTRUM</b> <small>NOVA s.r.o.</small>		GENERÁLNÍ PROJEKTANT:  <b>PC PROJEKT CENTRUM</b> <small>NOVA s.r.o.</small>	
MÍSTO STAVBY:	PELHŘIMOV	VYPRACOVAL:	ING.RATAJ	AUTOR:	ING.KOT
STAVEBNÍ ÚŘAD:	PELHŘIMOV	ZODP.PROJEKTANT:	ING.RYBÁŘ	ARCH. NÁVRH:	PC NOVA s.r.o.
NÁZEV AKCE: <b>SPORTHOTEL PELHŘIMOV - STAVEBNÍ ÚPRAVY A MODERNIZACE VNITŘNÍCH PROSTORŮ</b>				FORMÁT:	6/A4
OBJEKT: SO-02 SPORTHOTEL				DATUM:	08/2025
OBSAH: <b>PŮDORYS STŘECHY - UT</b>				STUPEŇ PD:	DSP+DPS
				Č. ZAKÁZKY:	25-002
				MĚŘÍTKO:	1:50
				SOUBOR:	---
				Č.VÝKRESU:	D.1.2.2.04
				Č. PARÉ	

DOKUMENTACI LZE POUŽÍVAT POUZE VE SMYSLU PŘEHLÁŠENÉ SMLUVY O DÍLO. VÝKRES ČI JEHO ČÁST MŮŽE BÝT KOPÍROVÁN NEBO JINÝM ZPŮSOBEM ROZŠÍŘOVÁN POUZE PO PŘEDCHOZÍM SOUHLASÍ AUTORA