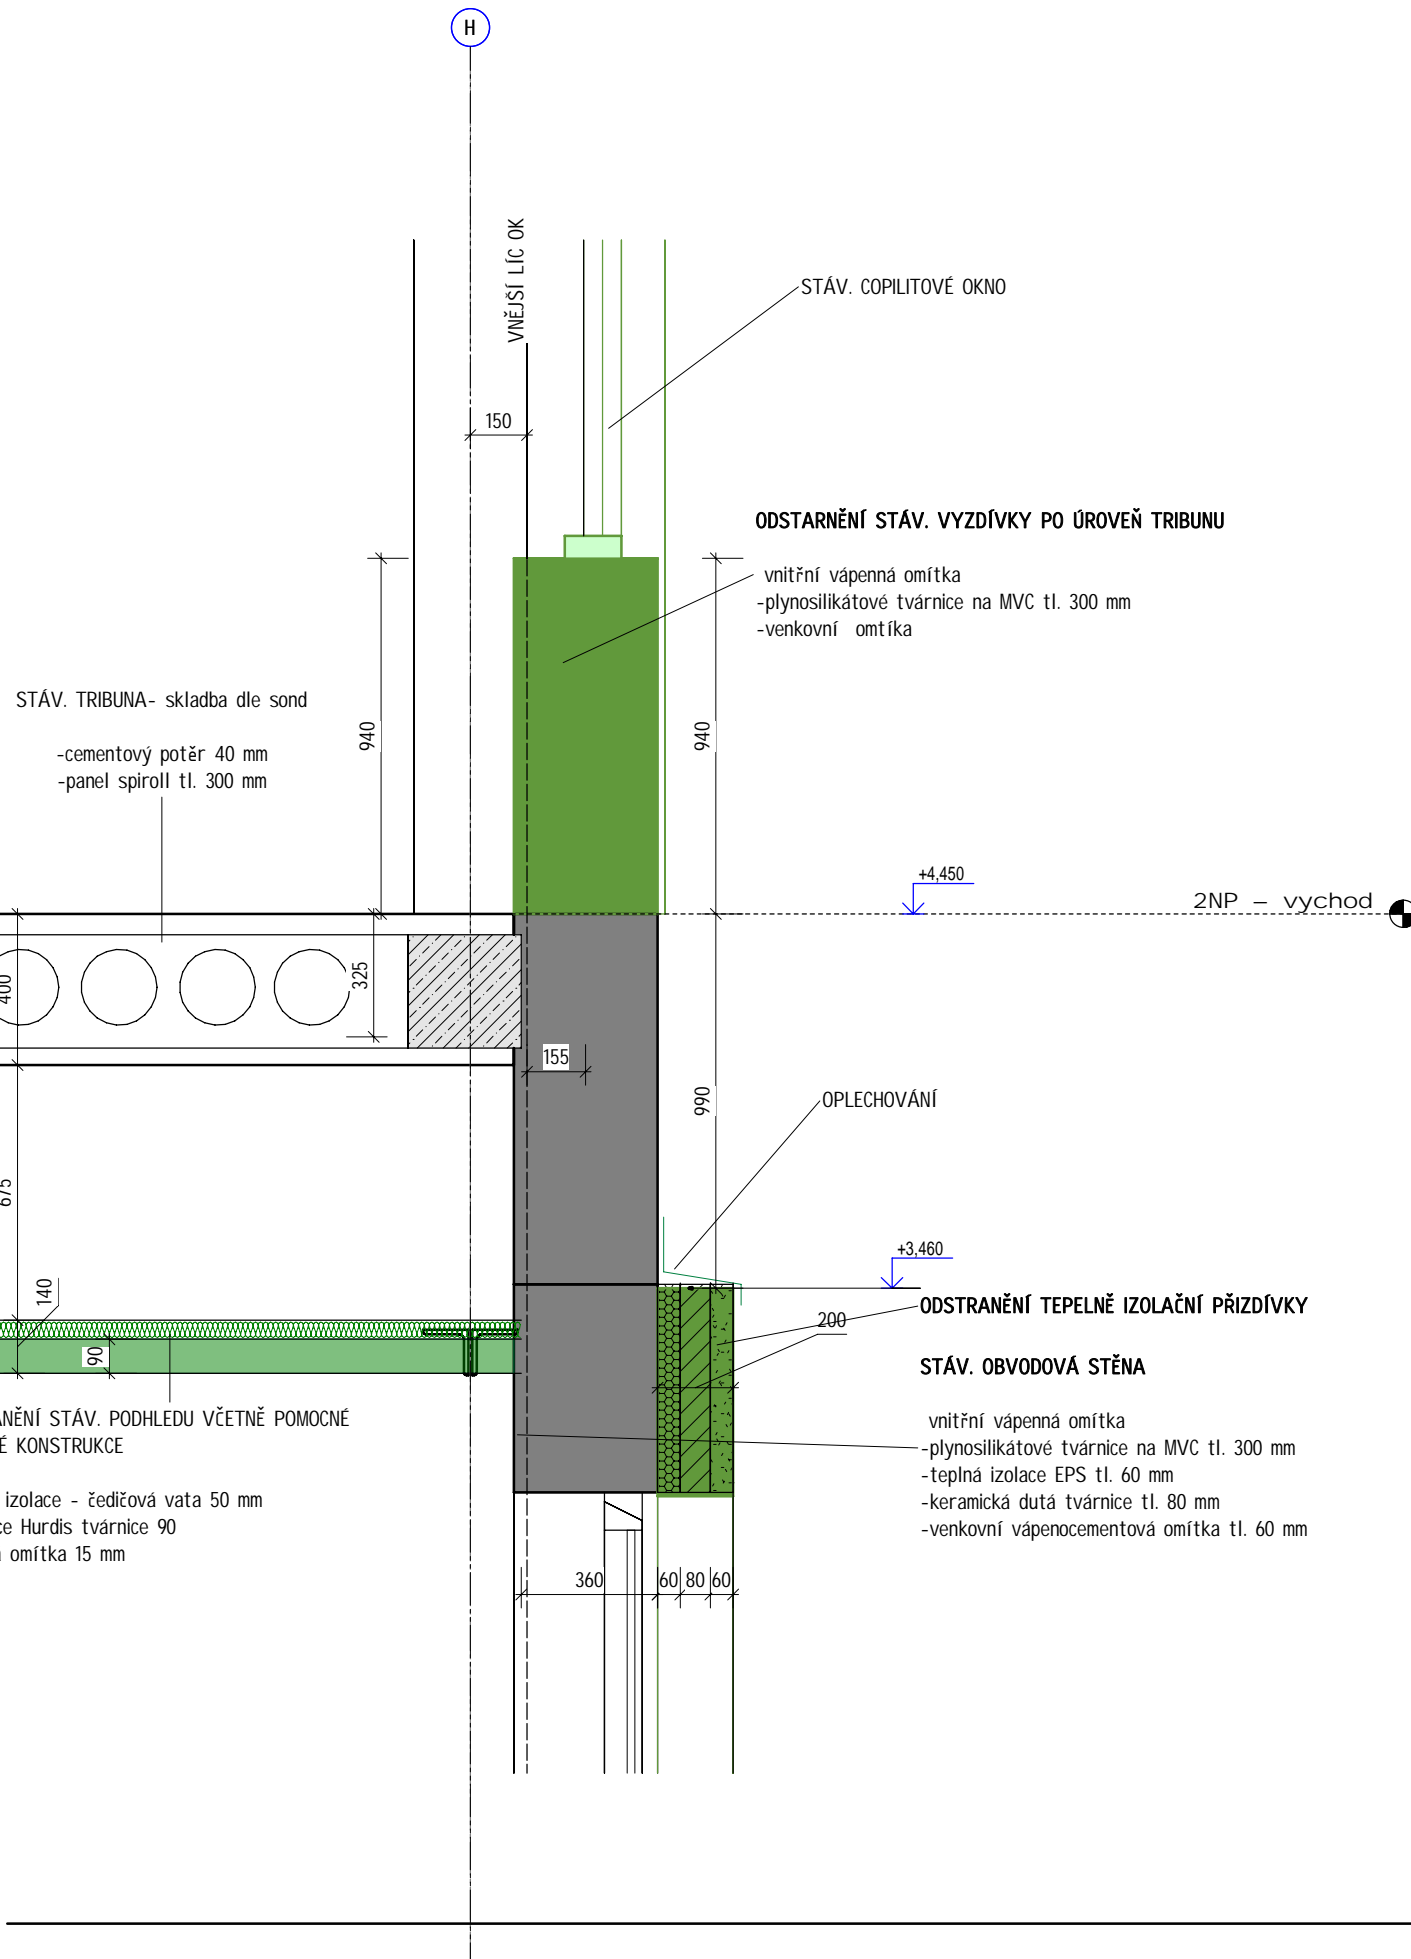


 

 
 
 





## ŘEZ B – DETAIL




## LEGENDA MATERI ÁLŮ – STAV PRVKU

	stávající prvky a konstrukce
	demolované prvky a konstrukce
	nové prvky a konstrukce

A	01	02	03	04	05	06	07	08	09	M									Bpv	±0,000
	10			20			30				4,00			8,00 m			12,00			494,700

# Boele

AUTORIZACE	Ing. Jiří Žák ČKAIT - 1400348		
	Boele s.r.o a AS PROJECT s.r.o		
	ARCHITEKTURA, PROJEKCE, ENGINEERING, DODAVATELSKÁ ČINNOST A PRODEJ		
	HUMPOLECKÁ 2122, 393 01 PELHŘIMOV, TEL.: 565 323 249, WWW.ASPROJECT.CZ		
	DESIGN OBJEKTU	HLAVNÍ PROJEKTANT	ZODPOV. PROJEKTANT
	Boele	Ing. Jiří Žák	Ing. Lenka Procházková
			VYPRACOVAL
			Ing. Lenka Procházková

# REKONSTRUKCE ZI MNÍ HO STADI ONU V PELHŘI MOVĚ

INVESTOR:	Město Pelhřimov, Masarykovo náměstí 1, 393 01 Pelhřimov IČO: 002 48 801	FORMÁT	2 × A4
MÍSTO STAVBY:	parc.č. 323/1, st. 323/6, 313/13 k.ú. Pelhřimov Pelhřimov, Vysočina	DATUM	06/2025
CHARAKTER STAVBY:	rekonstrukce a přístavba	STUPEŇ DOK.	DPS
ODDÍL:	D – AS   D.1.1.Architektonicko stavební řešení AS –	Č. ZAKÁZKY	1146/23
OBSAH:	ŘEZ B – DETAIL	MĚŘÍTKO: 1 : 200	ČÍS. VÝKRESU: D.1.1.17