


Legenda prvků

- Vybavení - truhlářské a typové výrobky
- Sanitární vybavení
- Informační systém
- Světla - bodové osvětlení
- Světla - Závěsný LED pás nad podhledem - Nižší pozice / Vyšší pozice

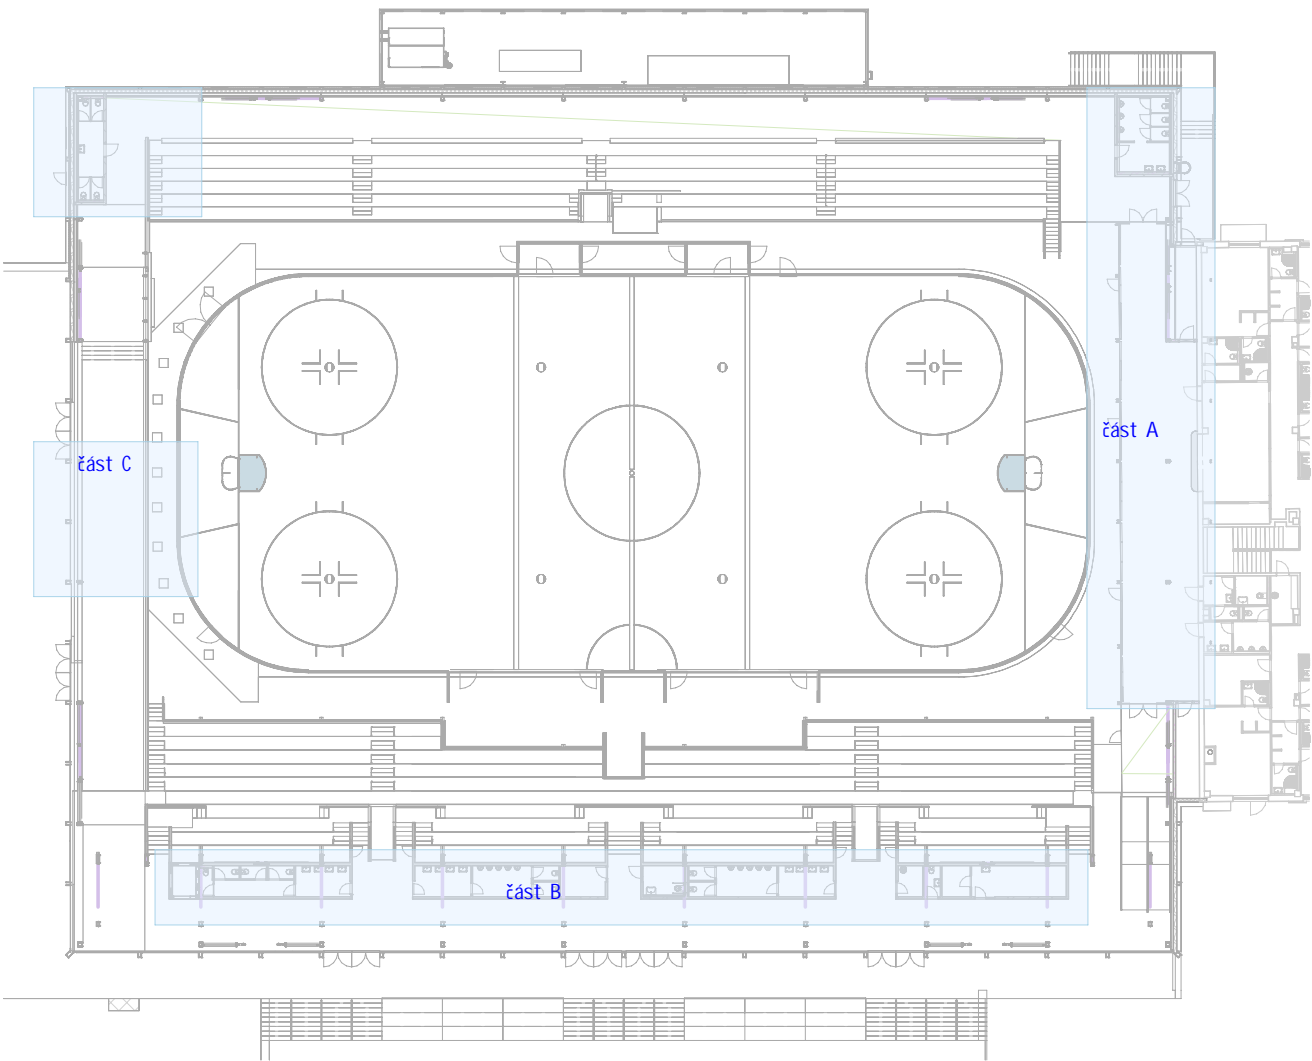

PODLAHA ZÁZEMÍ + 0,250/494,95

A	01	02	03	04	05	06	07	08	09	M	<div></div>	<div></div>	<div></div>	<div></div>	Bpv	±0,000
	10			20			30				4,00	8,00 m	12,00	494,700		

Boele

AUTORIZACE		Ing. Jiří Žák ČKAIT - 1400348			
		Boele s.r.o a AS PROJECT s.r.o			
		ARCHITEKTURA, PROJEKCE, ENGINEERING, DODAVATELSKÁ ČINNOST A PRODEJ HUMPOLECKÁ 2122, 393 01 PELHŘÍMOV, TEL.: 565 323 249, WWW.ASPROJECT.CZ			
DESIGN OBJEKTU		HLAVNÍ PROJEKTANT	ZODPOV. PROJEKTANT	VYPRACOVAL	
Boele		Ing. arch. Vitudanish Dara	Ing. arch. Pavel Fajfr	Ing. arch. Vitudanish Dara	

REKONSTRUKCE ZI MNÍ HO STADIONU V PELHŘÍMOVĚ

INVESTOR:		Město Pelhřimov, Masarykovo náměstí 1, 393 01 Pelhřimov IČO: 002 48 801	FORMÁT	10 × A4
MÍSTO STAVBY:		parc.č. 323/1, st. 323/6, 313/13 k.ú. Pelhřimov Pelhřimov, Vysočina	DATUM	01/2026
CHARAKTER STAVBY:		rekonstrukce a přístavba	STUPEŇ DOK.	DPS
ODDÍL:		D – INT D.1.1.Architektonicko stavební řešení INT –	Č. ZAKÁZKY	1146/23
OBSAH:		INT - 2.NP nabytek IMB_WC	MĚŘÍTKO: 1 : 200	ČÍS. VÝKRESU: D.1.5.I07