5. 2NP strop 1:25

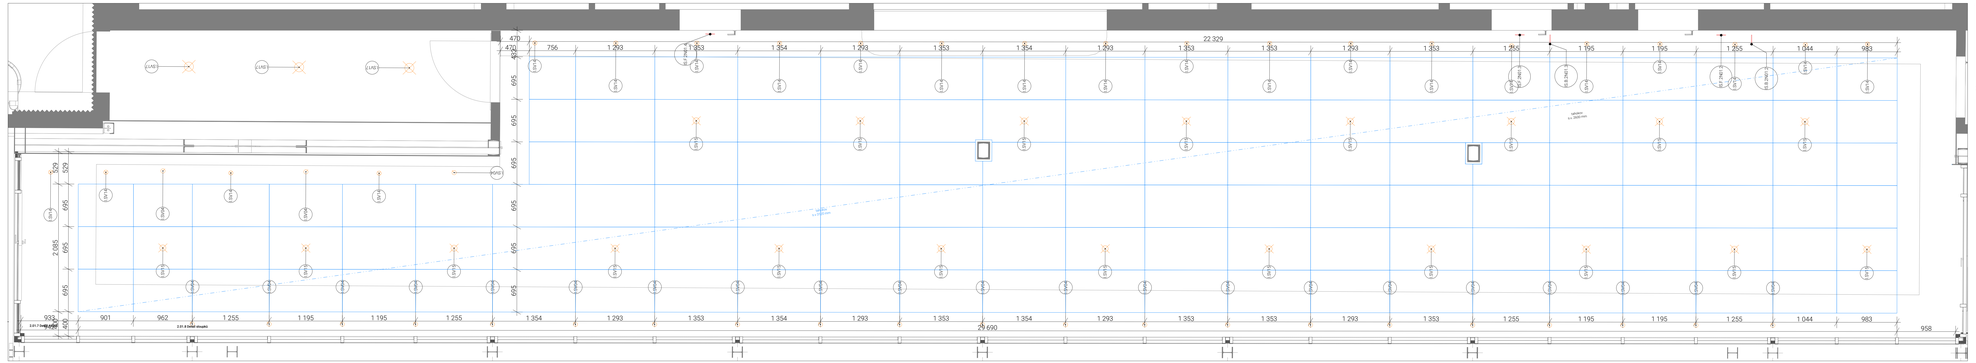

5. 2NP půdorys 1:25

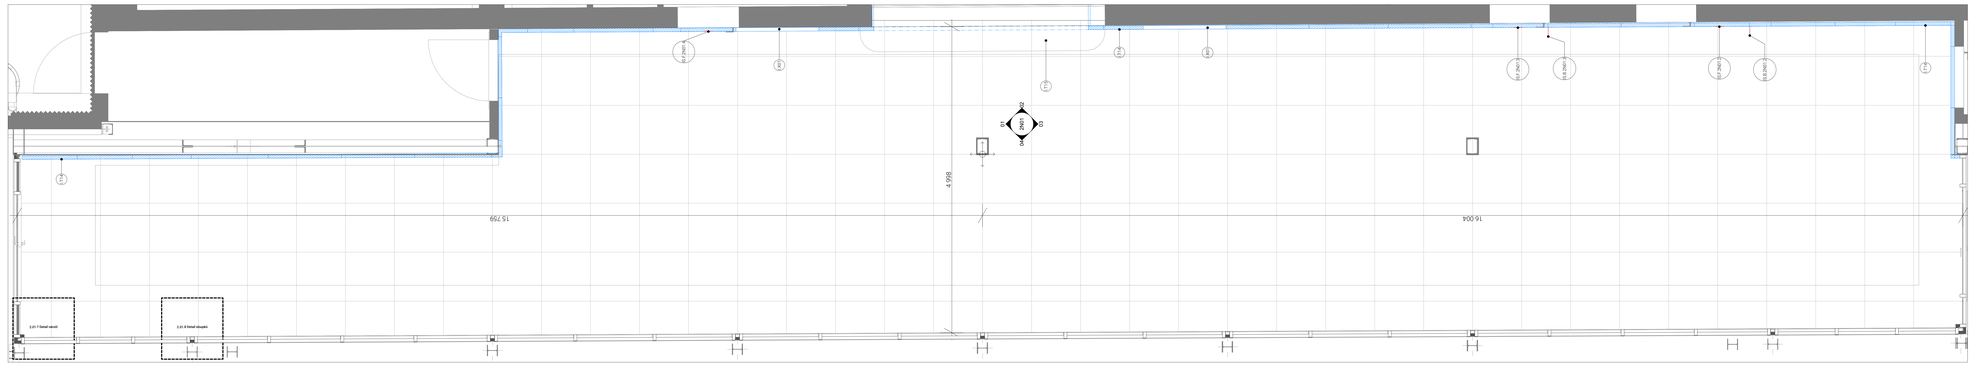

2.01.7 Detail rohu 1:10

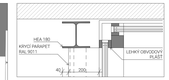

2.01.8 Detail sloupků 1:10

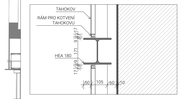

Legenda prvků

- Vybavení - truhlářské a typové výrobky
- Sanitární vybavení
- Informační systém
- Světla - bodové osvětlení
- Světla - Závěsný LED pás nad podhledem 7600 pozice / Vyšší pozice

Legenda povrchů

- Podhled - Purovzdi
- Keramická dlažba - 800x800mm

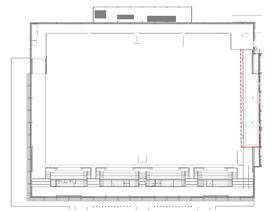

Měřítko výkresů je nerelevní. Výkres není určen pro zvětšování. Dodavatelé musejí veškeré rozměry ověřit na stavbě. Nejedná se o výrobní dokumentaci, výkresy jsou pouze podkladem pro detailní rozpracování v další fázi projektu.

Tento výkres a zobrazený návrh podléhají autorskému právu Boele s.r.o. a nesmí být reprodukovány jako celek nebo část.

A	01	02	03	04	05	06	07	08	09	M					Bpv	±0,000
	10				20			30			4,00	8,00 m		12,00		494,700

Boele

AUTORIZACE	Ing. arch. Pavel Fajfr, ČKA 04954
	Boele s.r.o.a KD PROJECT s.r.o.
	ARCHITEKTURA, PROJEKCE, ENGINEERING, DODAVATELSKÁ ČINNOST A PRODEJ
	KOMPOLOVSKÁ 3122, 393 01 PELHŘIMOV, TEL.: 565 323 240, WWW.ASPROJECT.CZ

DESIGN OBJEKTU	HLAVNÍ ARCHITEKT	ZODPOV. ARCHITEKT	VYPRACOVAL
Boele s.r.o.	Ing. arch. Vladimír Dara	Ing. arch. Pavel Fajfr	

REKONSTRUKCE ZIMNÍHO STADIONU V PELHŘIMOVĚ

INVESTOR	Město Pelhřimov, Masarykovo náměstí 1, 393 01 Pelhřimov, IČO: 002 48 901	FORMÁT	A1
MÍSTO STAVBY	pare. č. 5241, st. 5204, 513/13 a č. Pelhřimov Pelhřimov, Vysočina	DATUM	07/2025
CHARAKTER STAVBY	rekonstrukce a přístavba	STUPEŇ DOK.	DPS
ODDÍL	D.1.5.2 Splněhry	IČ. ZAKÁZKY	114633
OBSAH	2NP - Skybox 5., 2.01.7, 2.01.8	MĚŘÍTKO	ODL. VÝKRESU
		1:25, 1:50, 1:10	D.1.5.2.06