

LEGENDA PRO JIH I SEVER:

LS/ LISTNATÉ STROMY

LS 1 Aesculus x carnea „Briotii“ 20/25cm 9ks  
Jírovec pleťový/ červený kaštan

PD/ POPÍNAVÉ DŘEVINY

PD1 Akebia quinata 100/125 2ks  
Akébie pětičetná  
PD2 Aristolochia macrophylla 100/125 2ks  
Podražec



OT/ OKRASNÉ TRÁVY MRAZUVZDORNÉ

OT1 Carex comans FROSTED CURLS 5ks/mb 66ks v záhonu OT1, 76ks/OT3  
Ostřice chocholátá  
OT2 Carex montana 6ks/mb 236ks v záhonu OT5  
Ostřice horská  
OT3 Carex morrowii 6ks/mb 96ks v záhonu OT1  
Ostřice Morrowova  
OT4 Carex morrowii ICE DANCE 6ks/mb 32 ks v záhonu OT4  
Ostřice Morrowova  
OT5 Carex morrowii IRISH GREEN 6ks/mb 120ks/OT2, 90 ks/OT3  
Ostřice Morrowova  
OT6 Carex Buchanania GREEN TWIST 4ks/mb 165ks v záhonu OT5  
Ostřice Buchanova  
OT7 Carex Buchanania 4ks/mb 22ks/OT2, 40ks OT5  
Ostřice Buchanova  
OT8 Sesleria autumnalis 6ks/mb  
Pěchava podzimní  
OT9 Stipa tenuissima 4ks/mb 60ks v záhonu OT1  
Kavyl nejtenčí




VYŠŠÍ TRÁVY K VOLNÝM DOSADBÁM V ZÁHONECH A U LAVIČEK




VOT1 Miscanthus sinensis Gracillimus 4ks  
Ozdobnice čínská  
VOT2 Miscanthus sinensis 'Morning Light' 4ks  
Ozdobnice čínská 'Morning Light'  
VOT3 Miscanthus sinensis 'Kleine silberspinne' 4Ks  
Ozdobnice čínská  
VOT4 Panicum virgatum 'JS BUFFALO GREEN' 6ks/OT3  
Proso prutnaté  
VOT5 Panicum virgatum 'HEAVY METAL' 33ks/OT2/OT5  
Proso prutnaté  
VOT6 Panicum virgatum 'NORTHWIND' 34ks/OT1/OT4  
Proso prutnaté




ŠTĚRKOVÉ TRÁVNÍKY

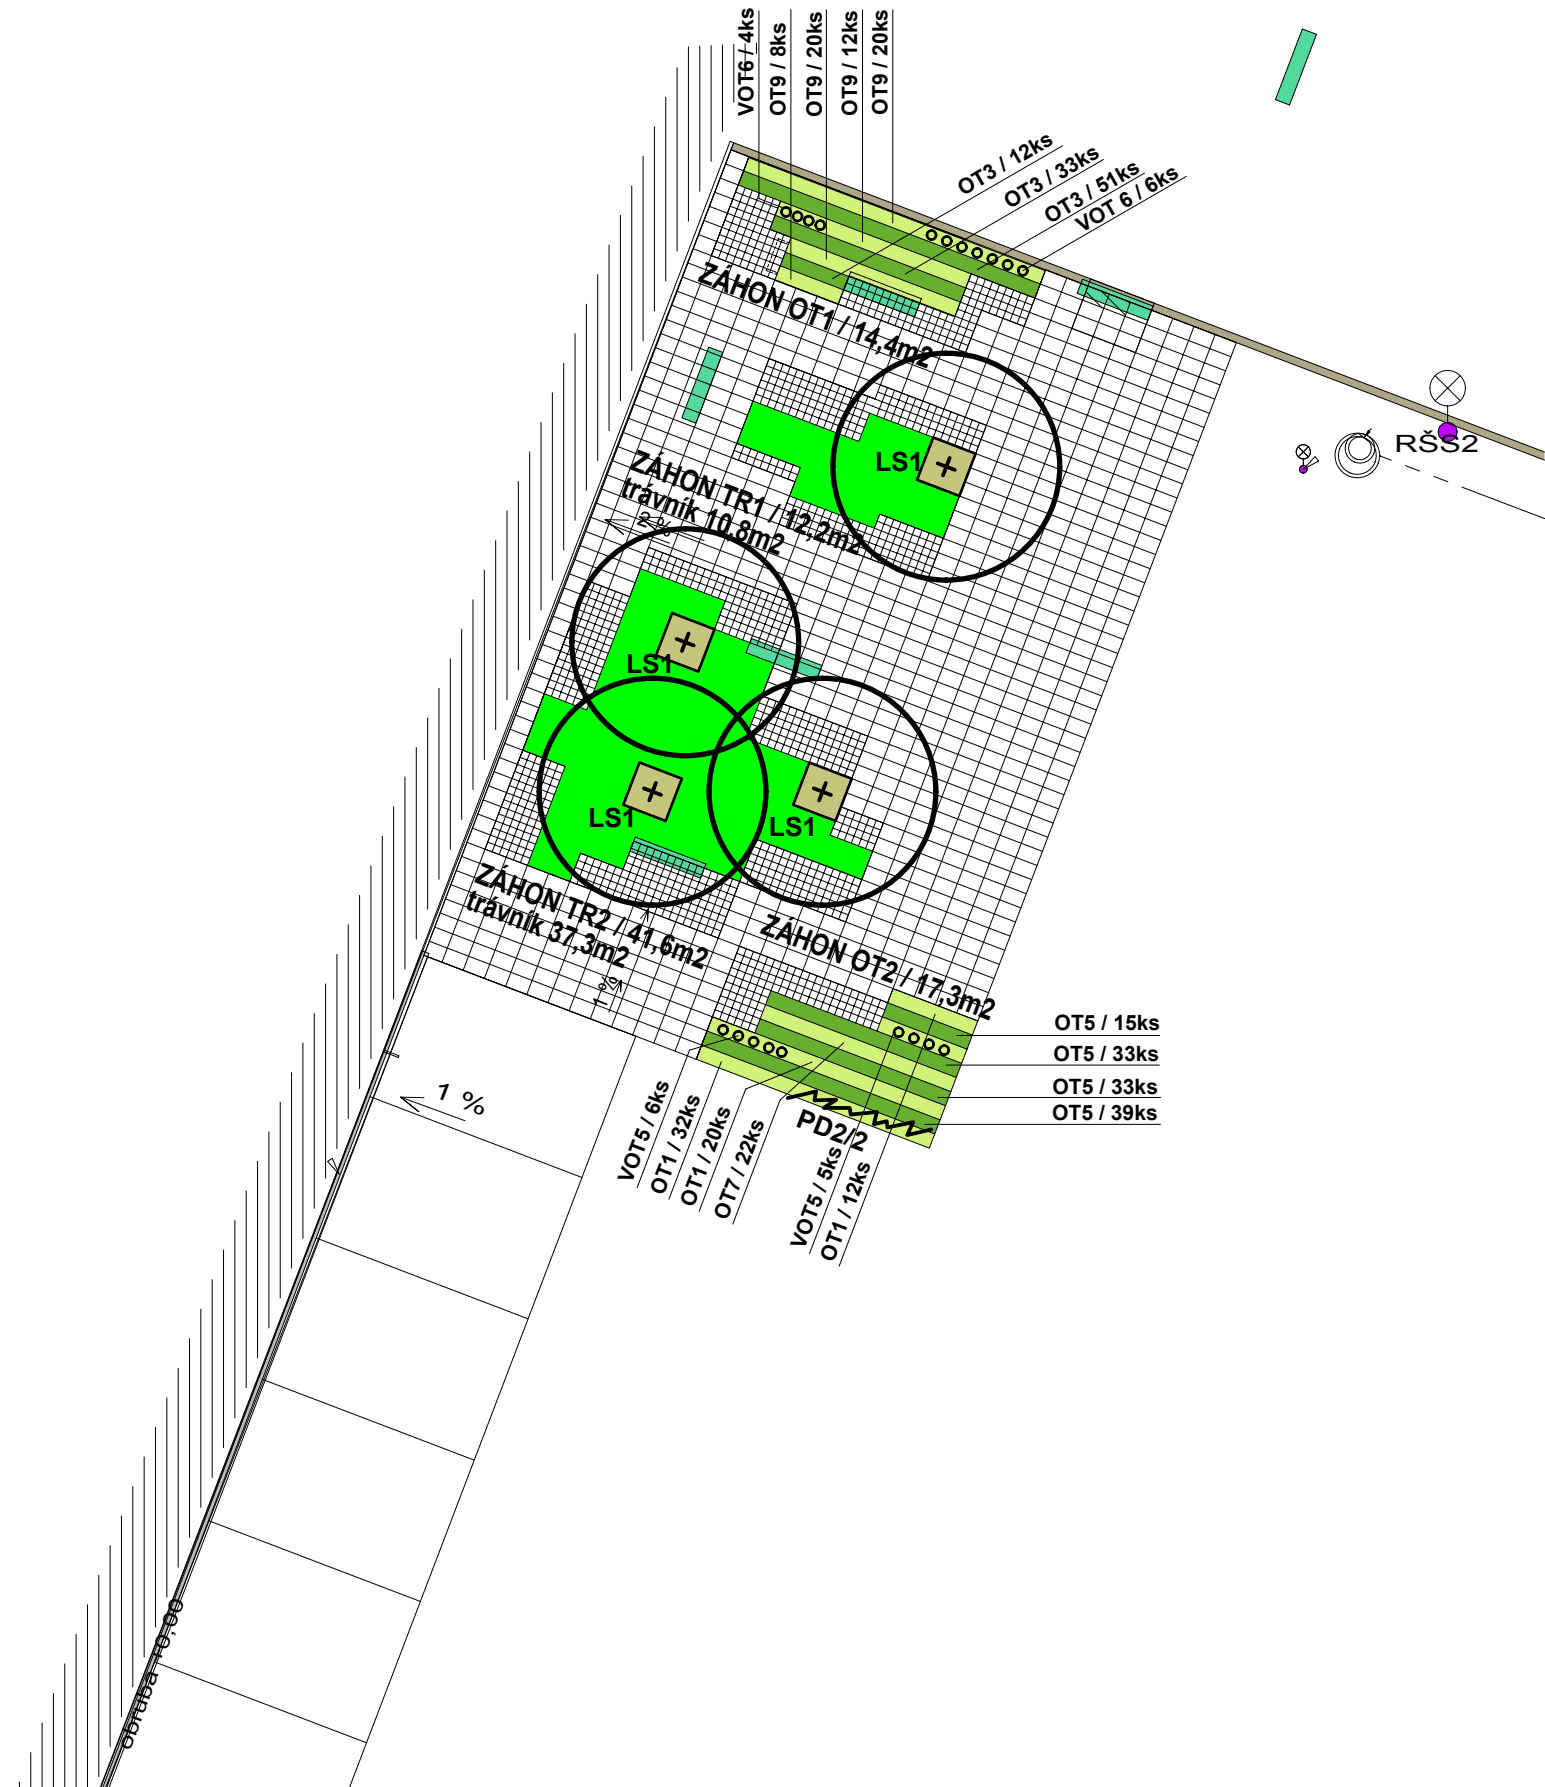ZÁHON TR1 12,3m2  
Trávník10,8m2  
ZÁHON TR2 41,6m2  
Trávník37,2m2  
ZÁHON TR3 46,1m2  
Trávník 35,6m2  
Štěr 9,2m2  
ZÁHON TR4 22,8m2  
Trávník18,1m2  
Štěr 3,4m2



A	01	02	03	04	05	06	07	08	09	M				Bpv	±0,000	
	10			20			30				20				40m	

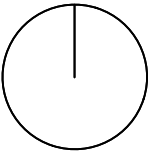

AUTORIZACE	ČKAIT – 1400348	ING. JIŘÍ ŽÁK		
AS PROJECT s.r.o. + BOELE				
ARCHITEKTURA, PROJEKCE, ENGINEERING, DODAVATELSKÁ ČINNOST A PRODEJ HUMPOLECKÁ 2122, 393 01 PELHŘIMOV, TEL.: 606 637 156, WWW.ASPROJECT.EU				
DESIGN OBJEKTU	HIP	ZODPOV. PROJEKTANT	VYPRACOVAL	
BOELE	Ing. Jiří Žák	ing.arch. Mikoláš Vavřín	ing.arch. Mikoláš Vavřín	

REKONSTRUKCE ZIMNÍHO STADIONU V PELHŘIMOVĚ

INVESTOR:	Město Pelhřimov, Masarykovo náměstí 1, 393 01 Pelhřimov IČO: 002 48 801	FORMÁT	3 × A4
MÍSTO STAVBY:	parc.č. 323/6, 323/13, 3490/10, 3490/11, k.ú. Pelhřimov obec Pelhřimov, kraj Vysočina	DATUM	06/2025
CHARAKTER STAVBY:	PŘÍSTAVBA A REKONSTRUKCE	STUPEŇ DOK.	DPS
ODDÍL DOKUMENTACE:	D.2 Dokumentace stavebního objektu I11	Č. ZAKÁZKY	1105/22
		Č. ARCHIVNÍ	1105/CZ
OBSAH:	Situace sadové úpravy - SEVER		ČÍS. VÝKRESU: D.2.6.1

TOTO DÍLO JE DUŠEVNÍM VLASTNICTVÍM SPOLUAUTORŮ FIRMY AS PROJECT CZ s.r.o. PELHŘIMOV. O NAKLÁDÁNÍ S DÍLEM ROZHODUJÍ SPOLUAUTOŘI AS PROJECT CZ s.r.o. JE PŘEDMĚTEM PRÁVA AUTORSKÉHO A JE CHRÁNĚNO JAKO CELEK AUTORSKÝM ZÁKONEM č.121/2000 Sb. V PLATNÉM ZNĚNÍ.