RP1

PODRUŽNÝ ROZVADĚČ 1.NP - 45kW

Přisazený 7x21 mod - 590x1055x250mm, IP20C

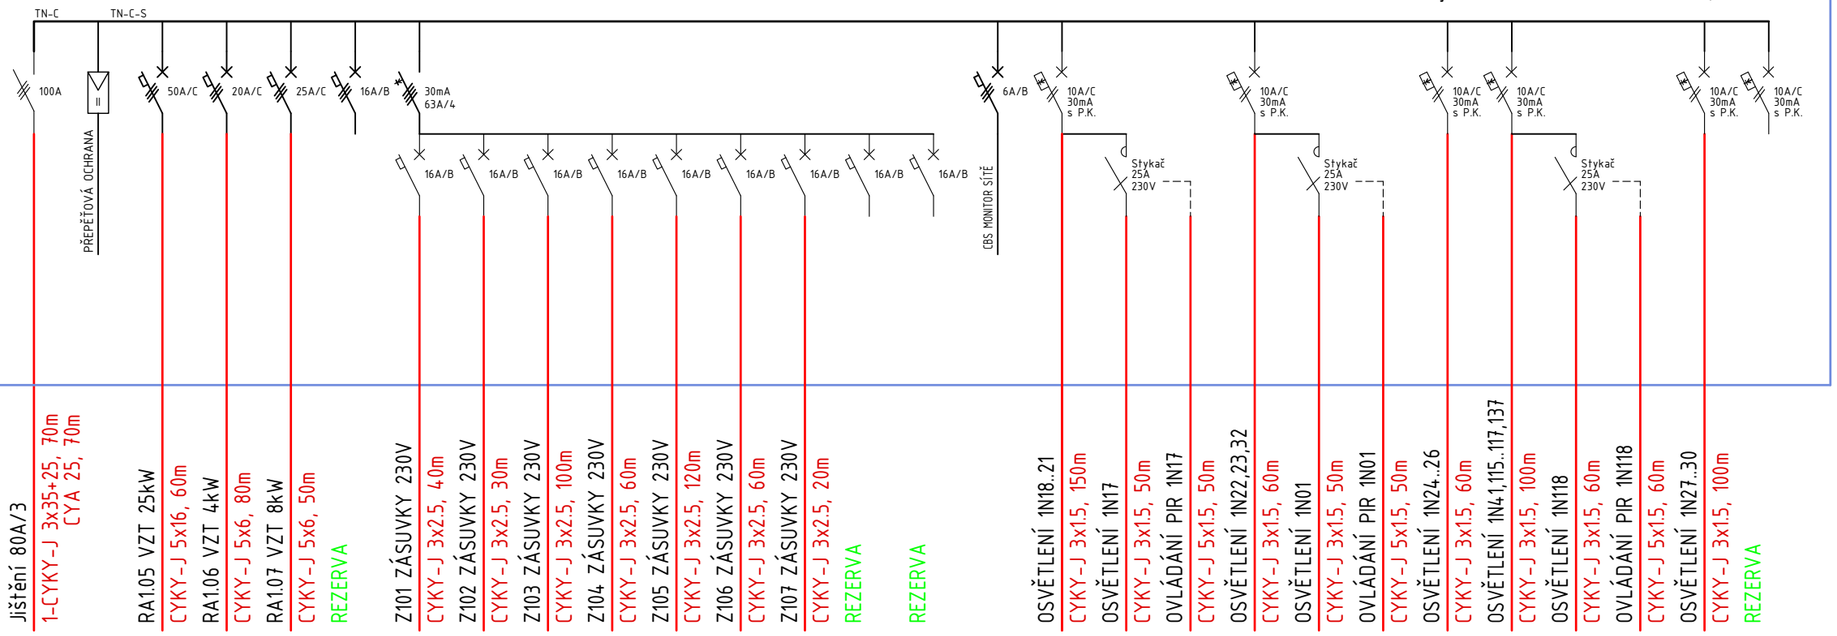

PŘÍVOD NN Z RH		
Jištění 80A/3		
1-CYKY-J 3x35+25, 70m CYA 25, 70m		
RA1.05 VZT 25kW	CYKY-J 5x16, 60m	
RA1.06 VZT 4kW	CYKY-J 5x6, 80m	
RA1.07 VZT 8kW	CYKY-J 5x6, 50m	
REZERVA		
Z101 ZÁSUVKY 230V	CYKY-J 3x2.5, 4.0m	
Z102 ZÁSUVKY 230V	CYKY-J 3x2.5, 30m	
Z103 ZÁSUVKY 230V	CYKY-J 3x2.5, 100m	
Z104 ZÁSUVKY 230V	CYKY-J 3x2.5, 60m	
Z105 ZÁSUVKY 230V	CYKY-J 3x2.5, 120m	
Z106 ZÁSUVKY 230V	CYKY-J 3x2.5, 60m	
Z107 ZÁSUVKY 230V	CYKY-J 3x2.5, 20m	
REZERVA		
REZERVA		
OSVĚTLENÍ 1N18..21	CYKY-J 3x1.5, 150m	
OSVĚTLENÍ 1N17	CYKY-J 3x1.5, 50m	
OVLÁDÁNÍ PIR 1N17	CYKY-J 5x1.5, 50m	
OSVĚTLENÍ 1N22,23,32	CYKY-J 3x1.5, 60m	
OSVĚTLENÍ 1N01	CYKY-J 3x1.5, 50m	
OVLÁDÁNÍ PIR 1N01	CYKY-J 5x1.5, 50m	
OSVĚTLENÍ 1N24..26	CYKY-J 3x1.5, 60m	
OSVĚTLENÍ 1N4,115..117,137	CYKY-J 3x1.5, 100m	
OSVĚTLENÍ 1N118	CYKY-J 3x1.5, 60m	
OVLÁDÁNÍ PIR 1N118	CYKY-J 5x1.5, 60m	
OSVĚTLENÍ 1N27..30	CYKY-J 3x1.5, 100m	
REZERVA		

KABELÁŽ NN

ZAŘÍZENÍ NN

ROZVADĚČE

ROZVODNÁ SOUSTAVA: 3+PEN, 3N+PE ~ 50Hz 400V TN-C-S
OCHRANA ČSN 33 2000-4-41 ed.3:
AUTOMATICKÝM ODPOJENÍM PŘI PORUŠE, PROUDOVÝMI CHRÁNIČI
VNĚJŠÍ VLIVY: VIZ PROTOKOL O URČENÍ VNĚJŠÍCH VLIVŮ č. D.1.4.5.03_2024

A	01	02	03	04	05	06	07	08	09	M				Bpv	±0,000
	10			20			30				2.00	4.00 m	6.00		184,44 m

AUTORIZACE	ČKAIT - 1005823	ING. MILOSLAV MÜLLER	

AS PROJECT s.r.o. + BOELE

ARCHITEKTURA, PROJEKCE, ENGINEERING, DODAVATELSKÁ ČINNOST A PRODEJ

HUMPOLECKÁ 2122, 393 01 PELHŘIMOV, TEL.: 565 326 870, WWW.ASPROJECT.EU

DESIGN OBJEKTU	HLAVNÍ PROJEKTANT	ZODPOVĚDNÝ PROJEKTANT	VYPRACOVAL
Boele	Ing. Jiří Žák	ING. JAN NEJEZCHLEB	ING. JAN NEJEZCHLEB

REKONSTRUKCE ZIMNÍHO STADIONU V PELHŘIMOVĚ

INVESTOR:	Město Pelřhimov, Masarykovo náměstí 1, 393 01 Pelhřimov IČO: 002 48 801	FORMÁT	A3 297x420mm
MÍSTO STAVBY:	parc.č. 323/1, st. 323/6, 313/13 k.ú. Pelhřimov Pelhřimov, Vysočina	DATUM	06/2025
CHARAKTER STAVBY:	Rekonstrukce a přístavba	STUPEŇ DOK.	DPS
ODDÍL DOKUMENTACE:	S01 – Zimní stadion D1.4.4 Silnoproudá elektrotechnika	Č. ZAKÁZKY	1105/22
OBSAH:	SCHÉMA ZAPOJENÍ ROZVADĚČE RP1	MĚŘÍTKO: -	ČÍS. VÝKRESU: D1.4.4.27

TOTO DÍLO JE DUŠEVNÍM VLASTNICTVÍM SPOLUAUTORŮ FIRMY AS PROJECT CZ s.r.o. PELHŘIMOV. O NAKLÁDÁNÍ S DÍLEM ROZHODUJÍ SPOLUAUTOŘI AS PROJECT CZ s.r.o. JE PŘEDMĚTEM PRÁVA AUTORSKÉHO A JE CHRÁNĚNO JAKO CELEK AUTORSKÝM ZÁKONEM č.121/2000 Sb. V PLATNÉM ZNĚNÍ.