



STROJOVNÁ TECHNOLOGIE CHLAZENÍ

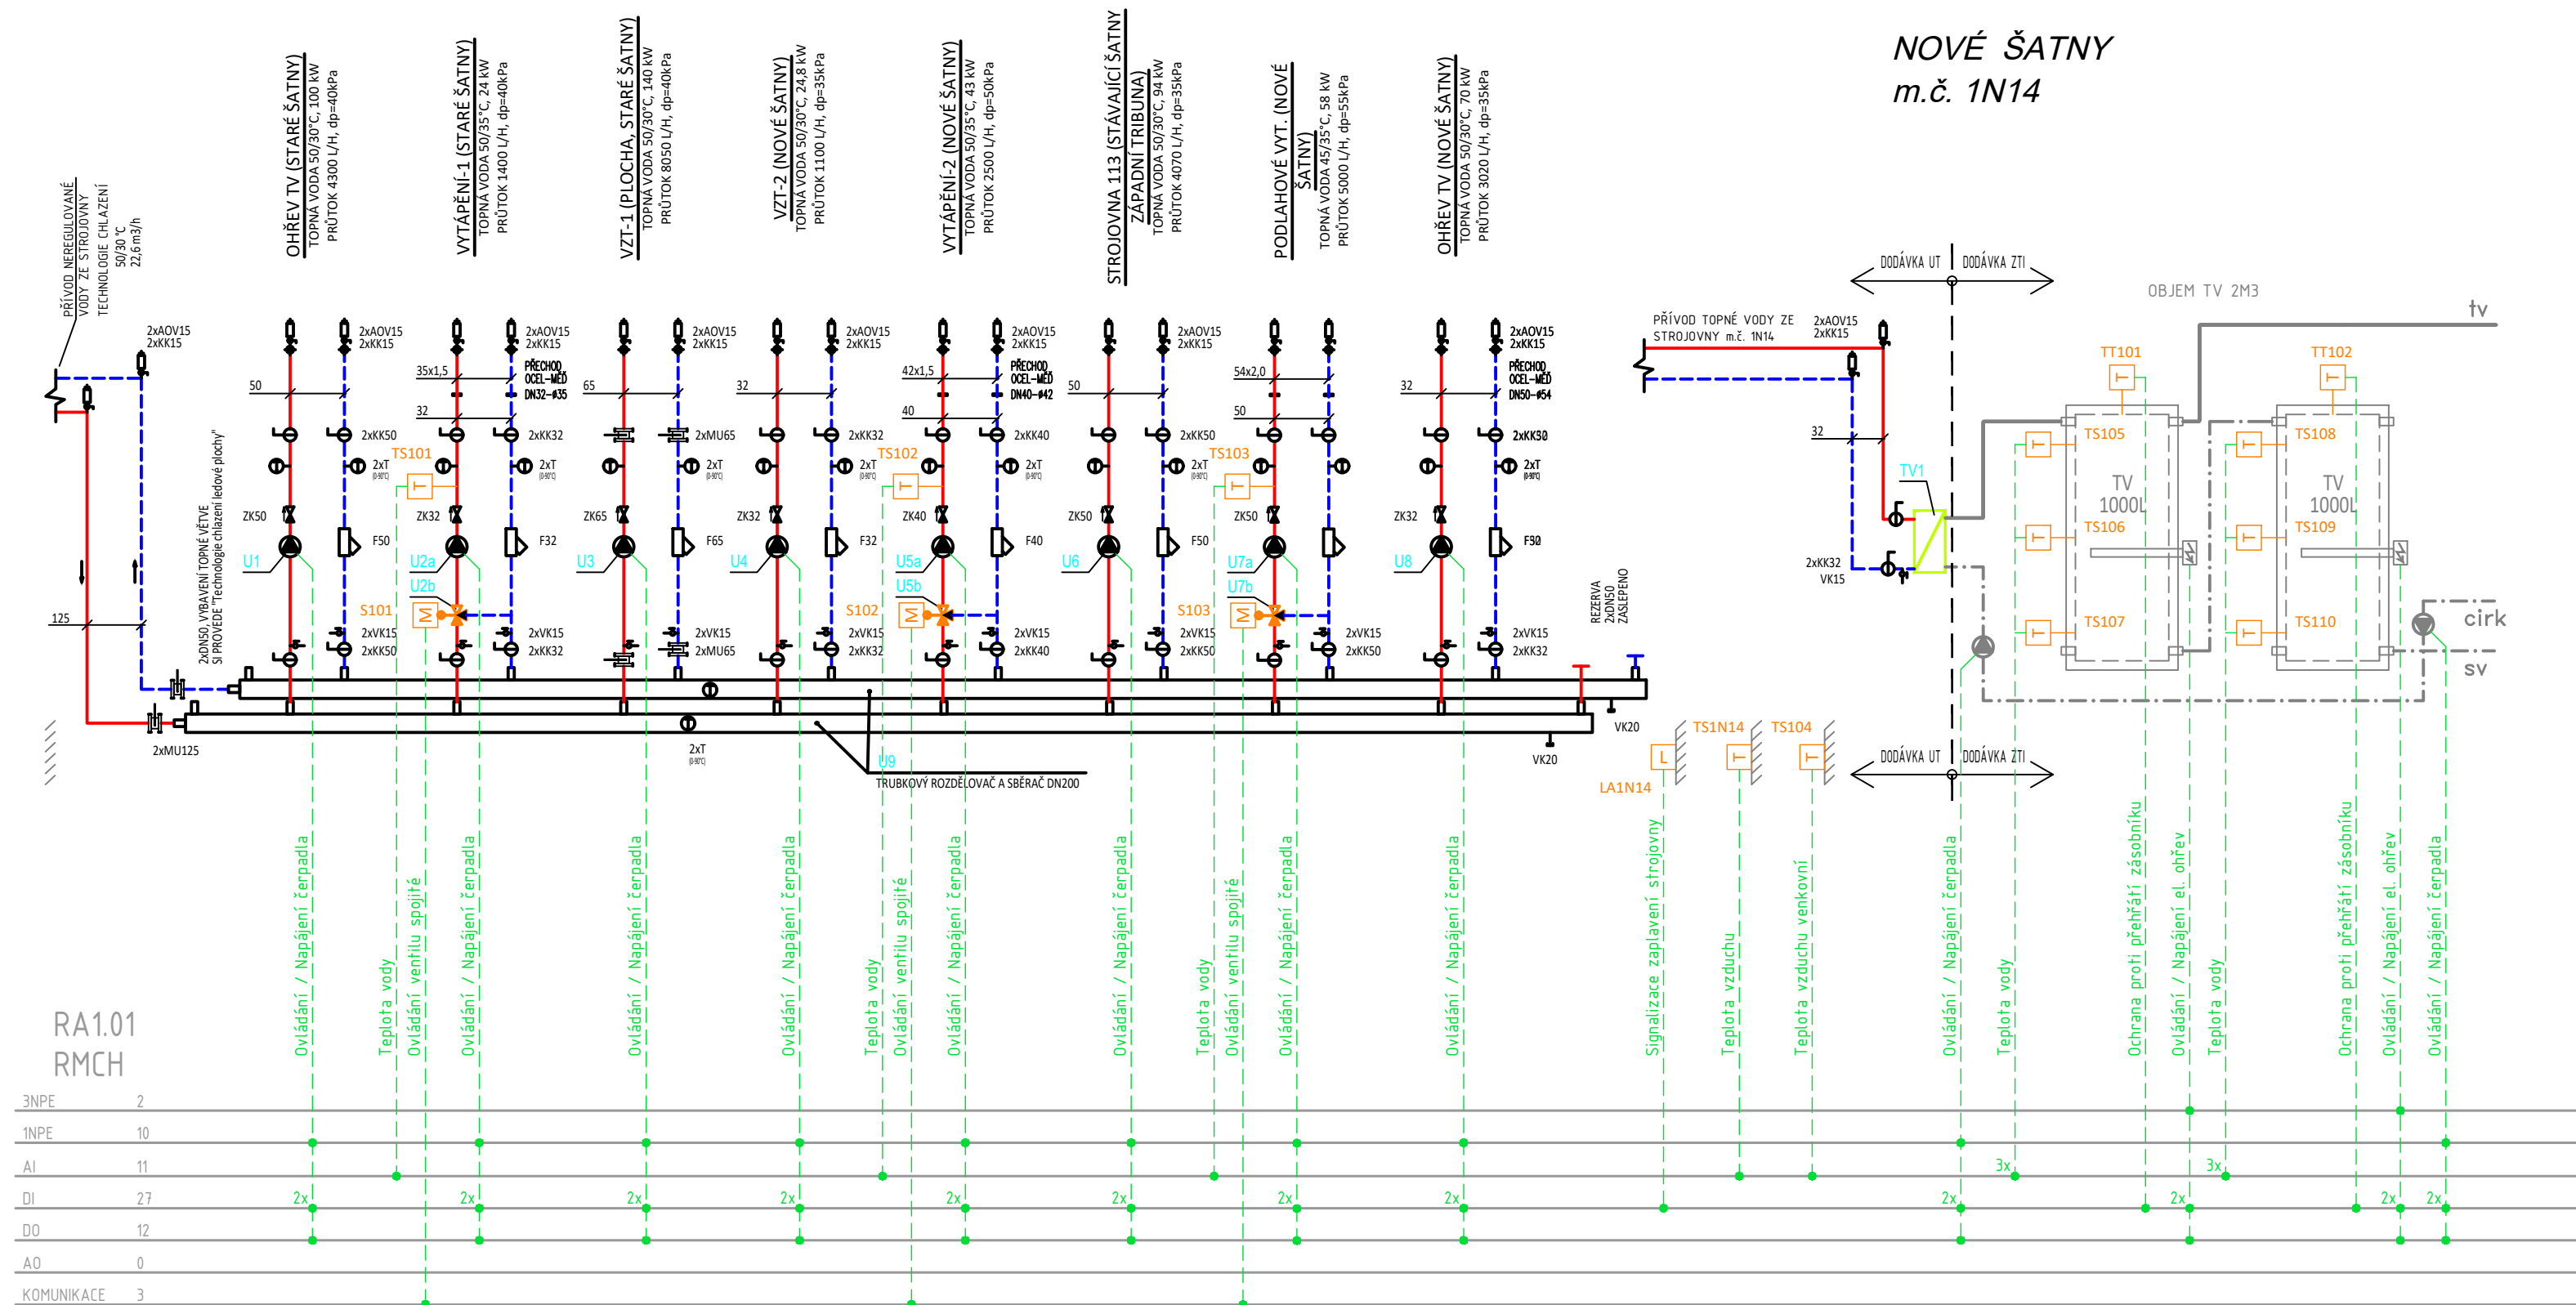


NOVÉ ŠATNY
m.č. 1N14


[illegible]

LEGENDA ZNAČEK


- TSX  SNÍMAČ TEPLOTY SPOJITÝ
- TTX  TERMOSTAT
- PSX  SNÍMAČ TLAKU
- SX  ROTAČNÍ/ZDVIHOVÝ SERVOPOHON
- LAX  PLOVÁKOVÝ SPÍNAČ

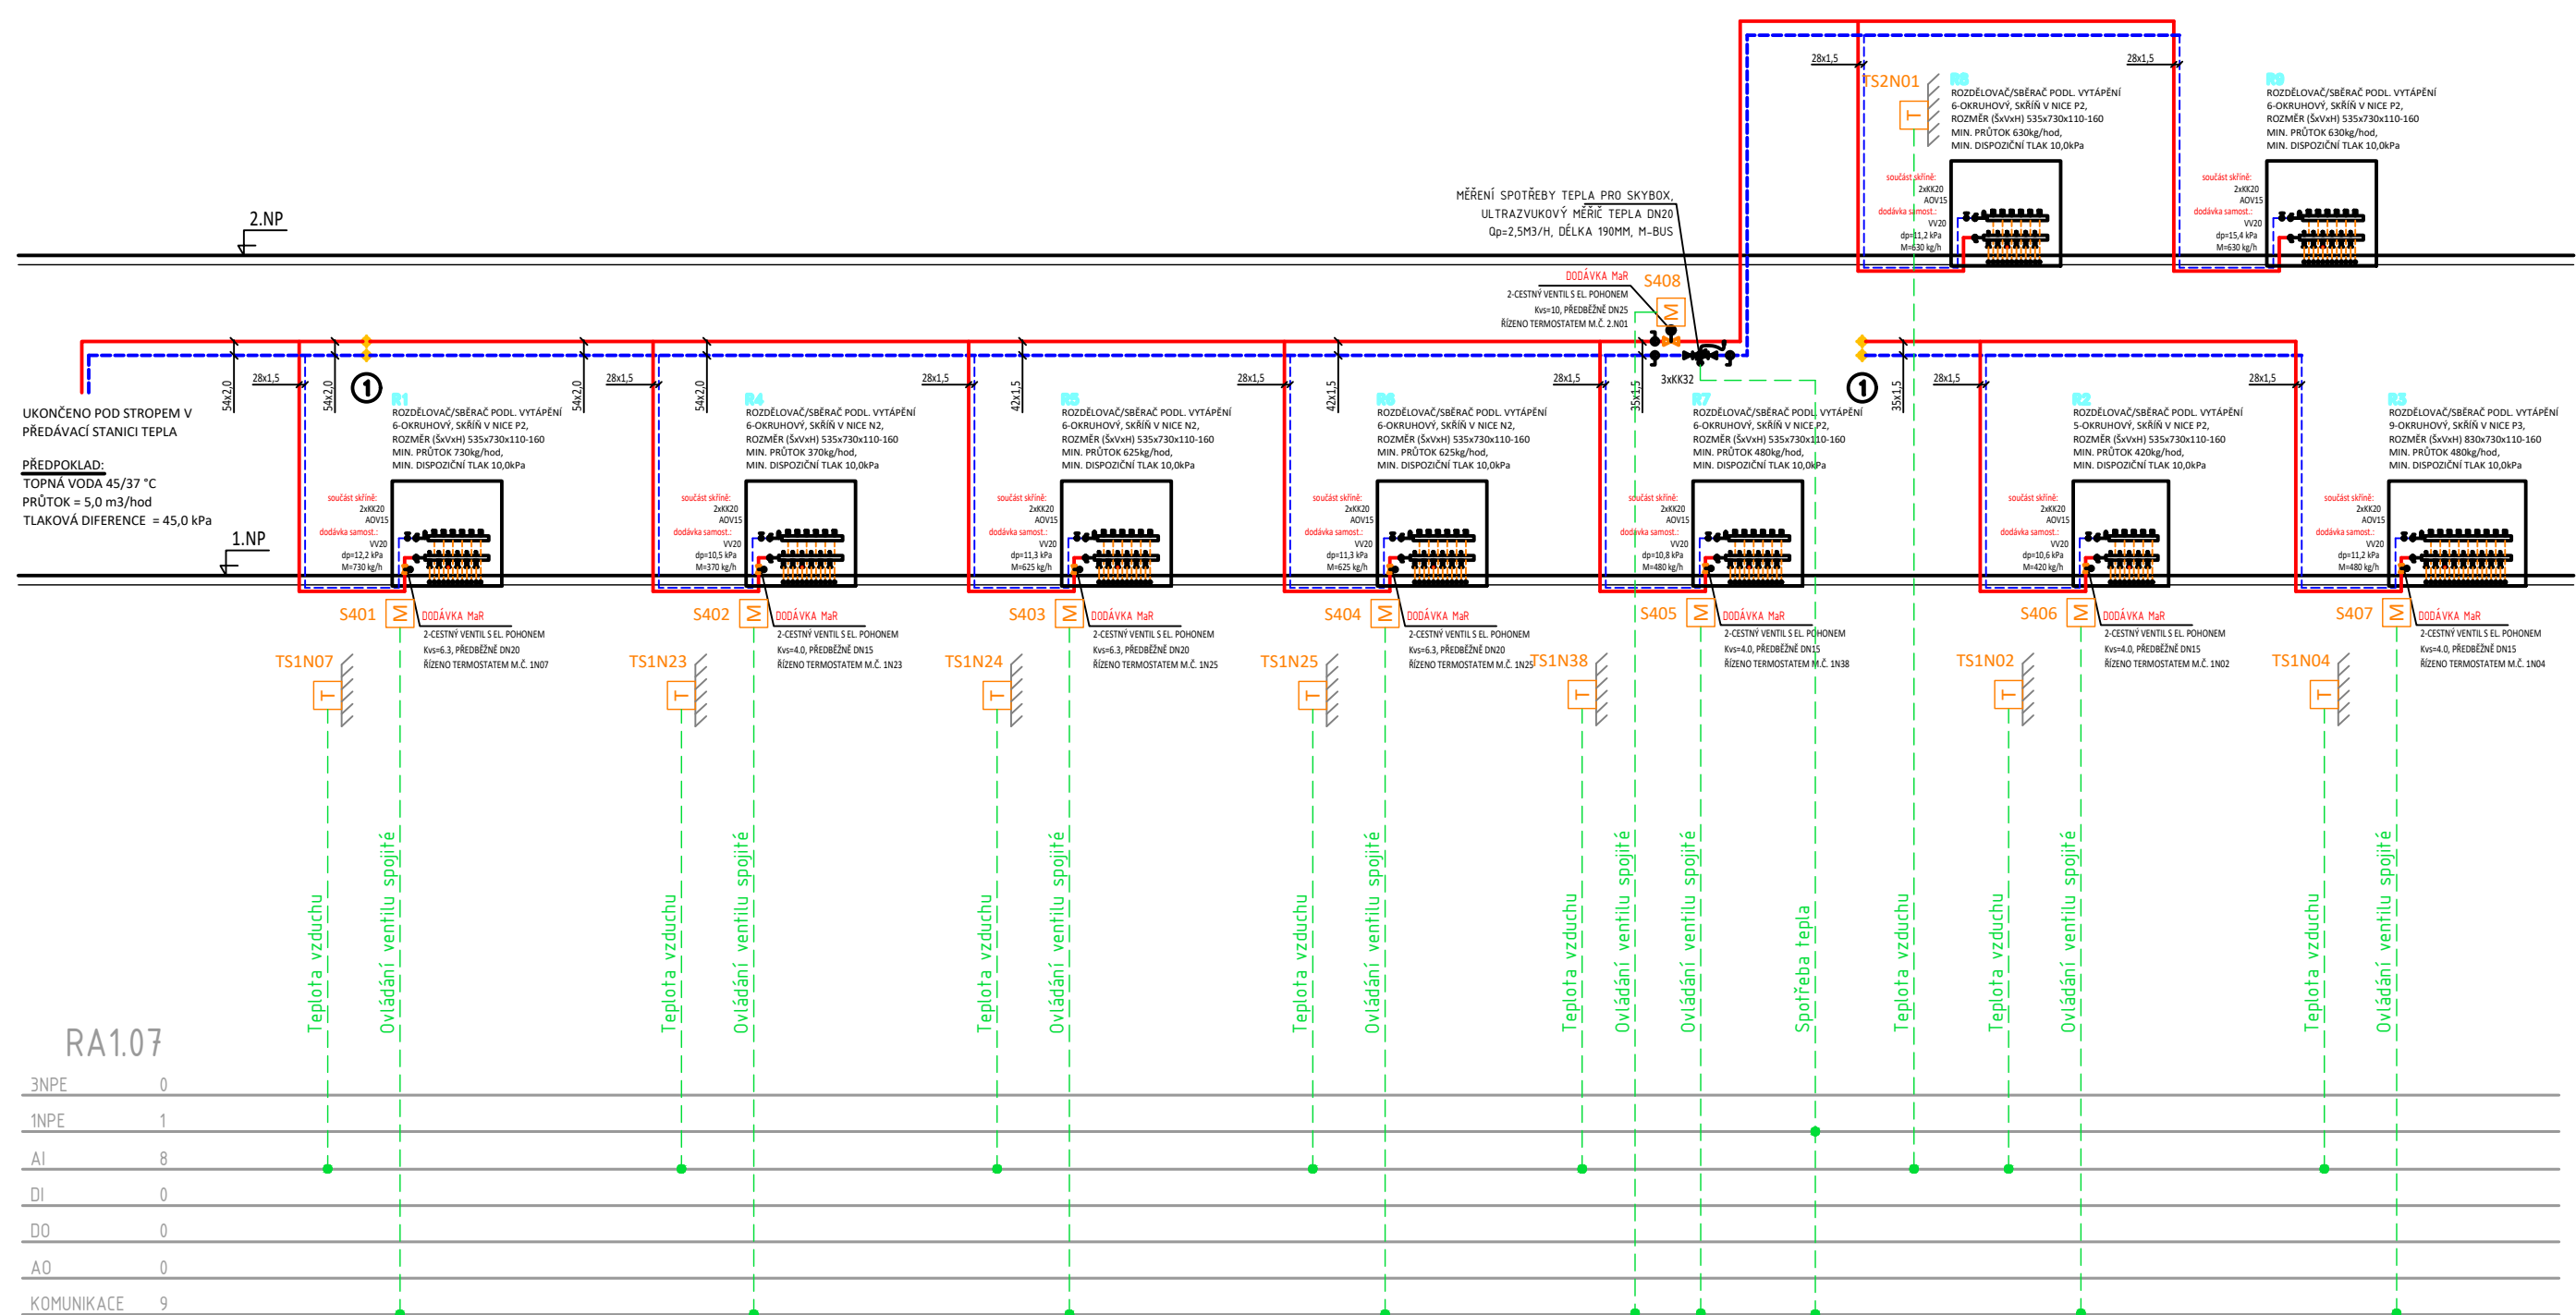



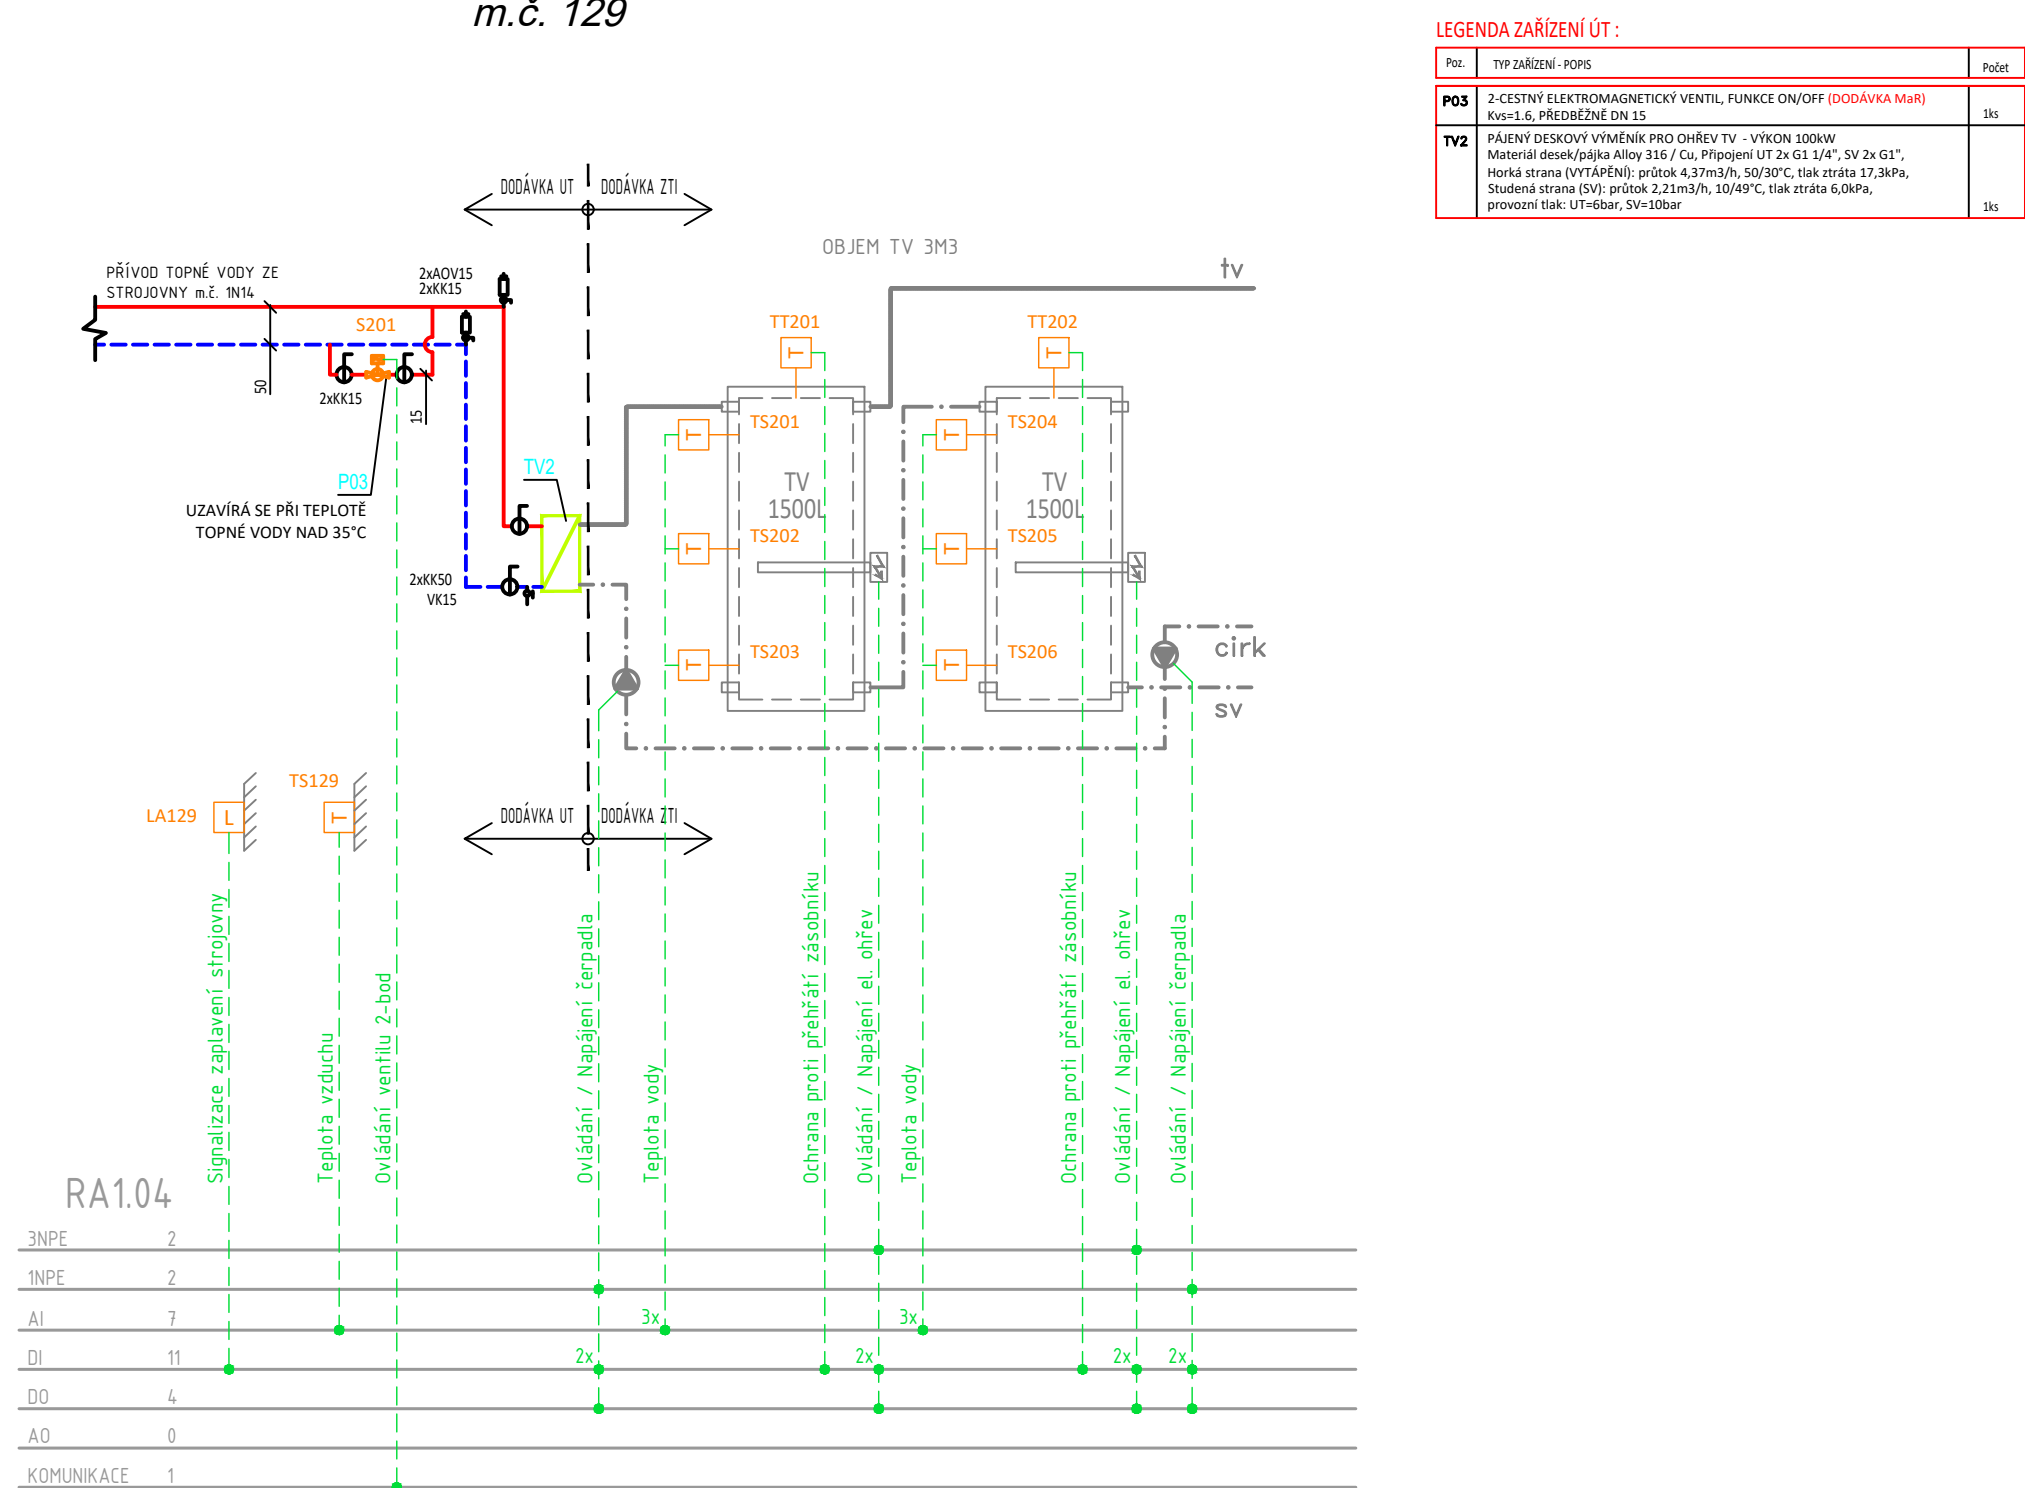



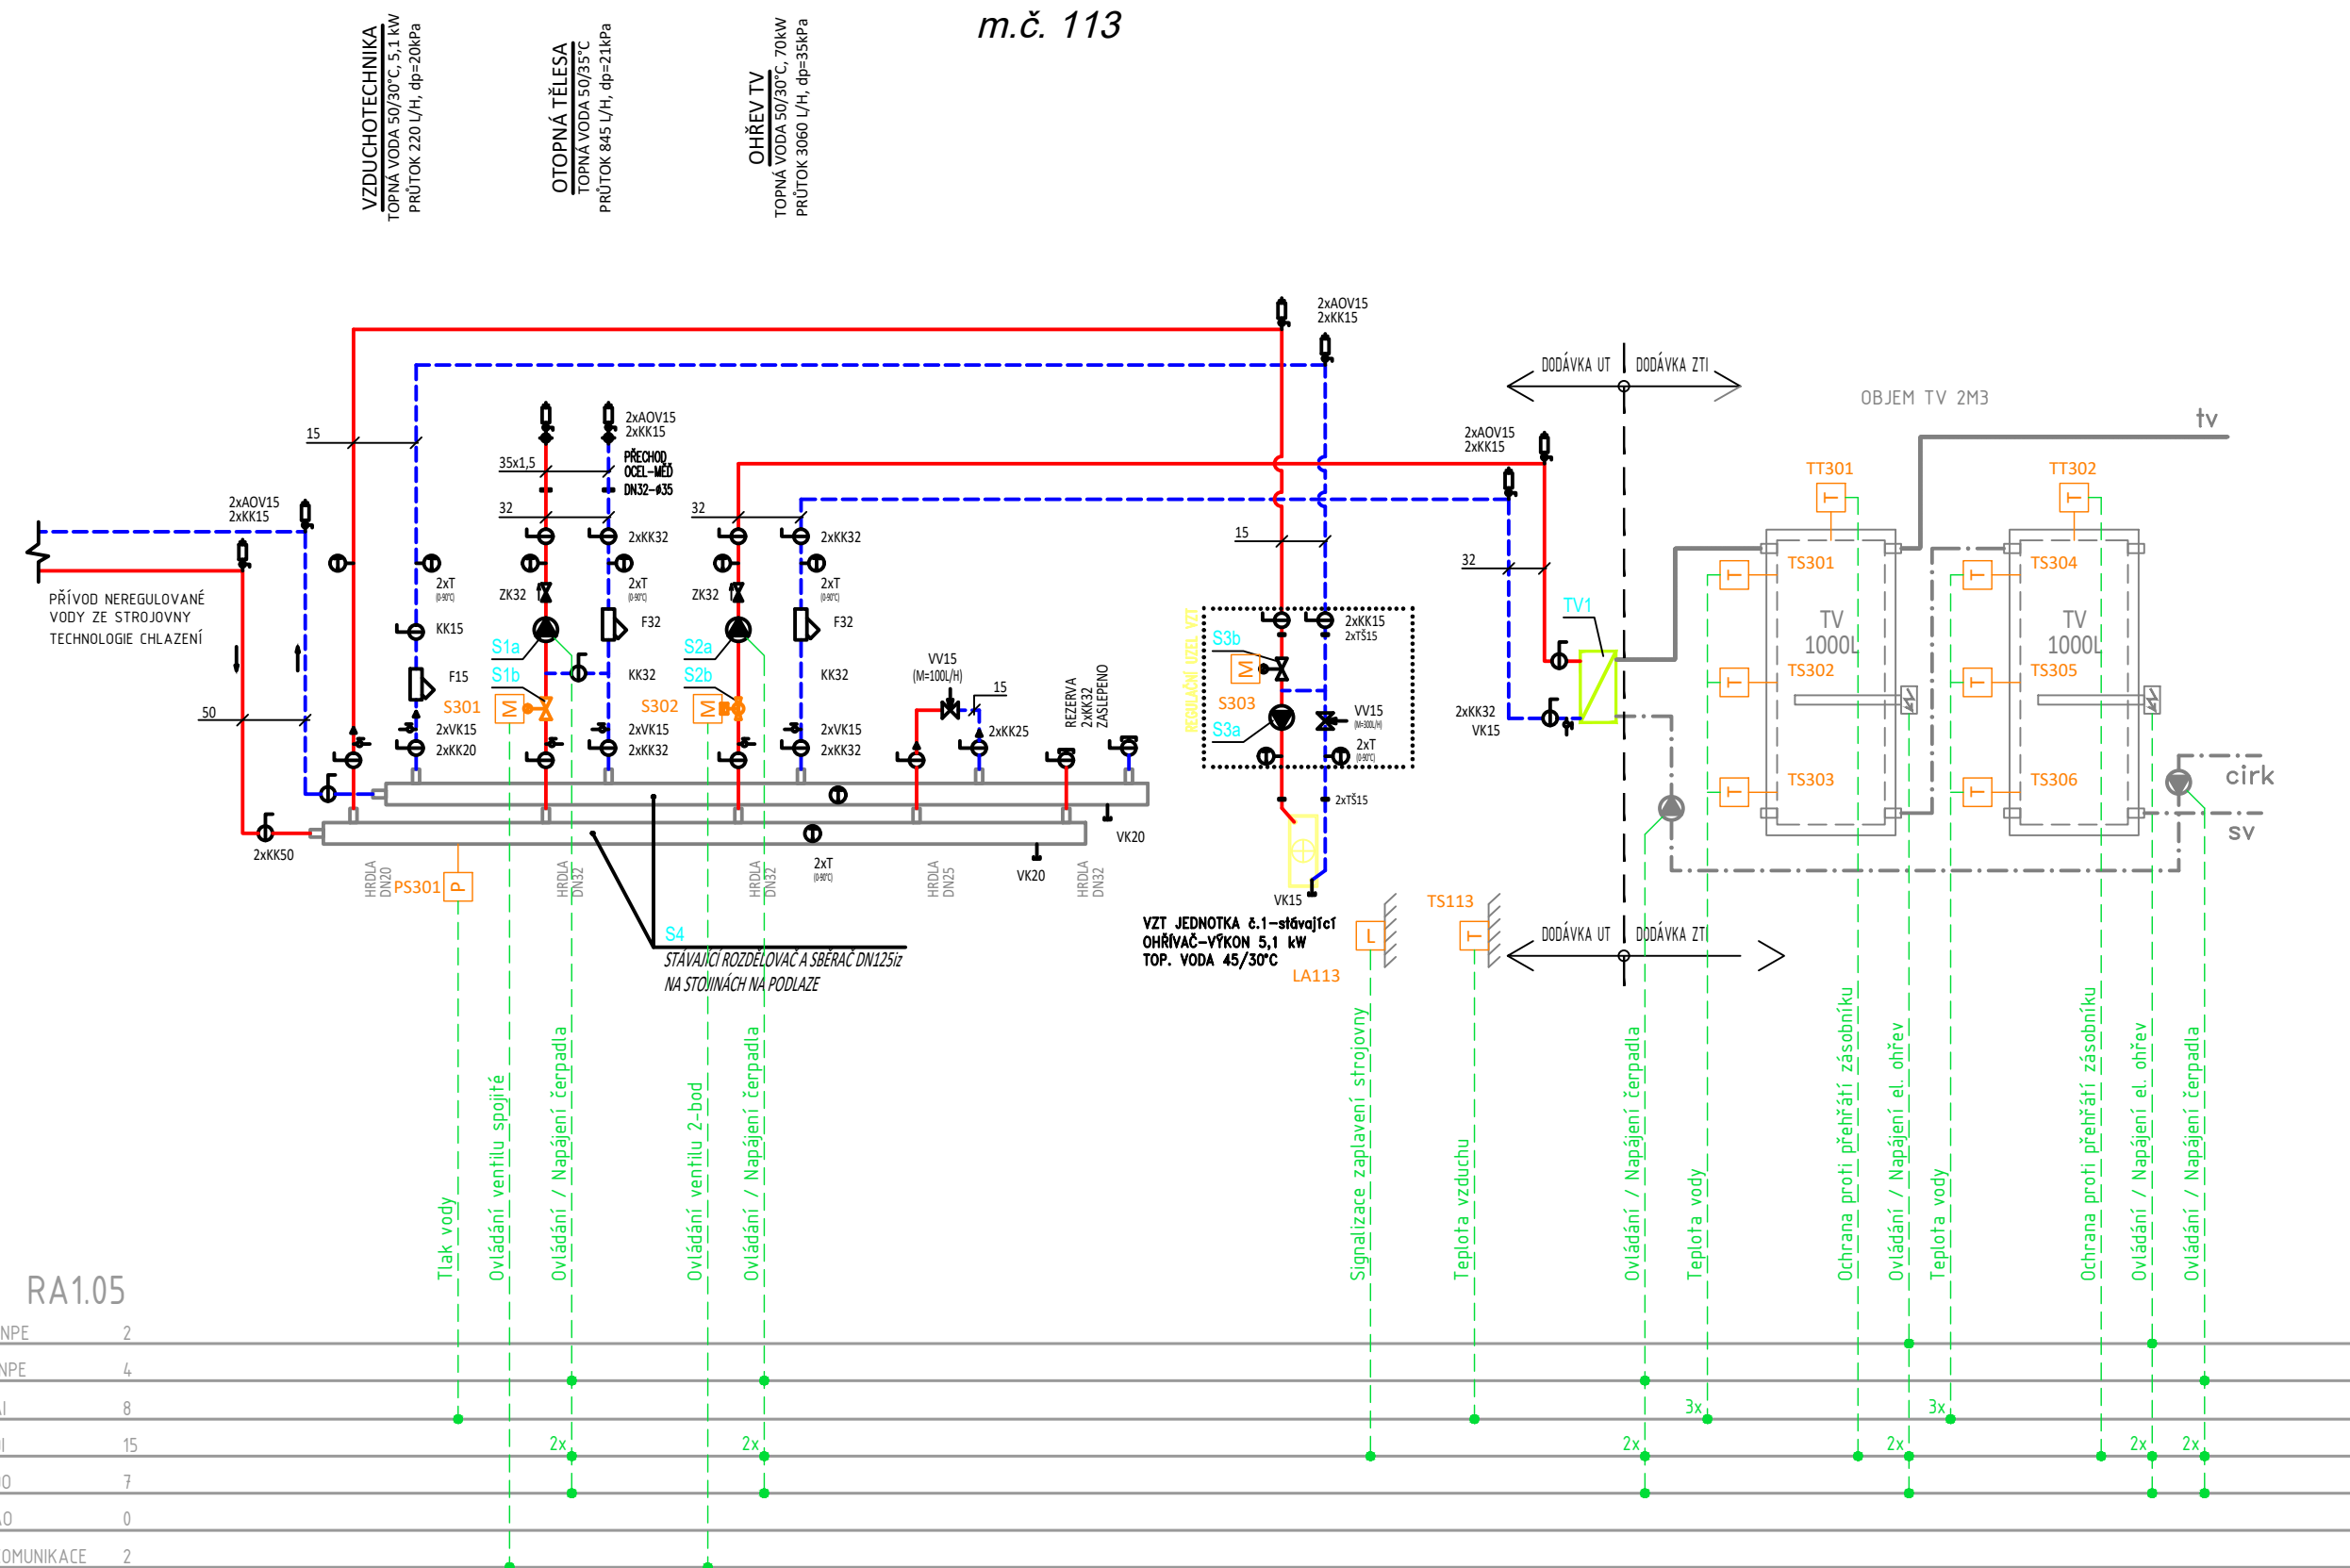









STARÉ ŠATNY
m.č. 129







STROJOVNA ŠATNY 10-ROKŮ
m.č. 113


[illegible]

LEGENDA ARMATUR

- | | | | |
|---|-------------------------------|---|--|
|  | MEZIPÍŘÍBVOVÝ KLAPKOVÝ UZÁVĚR |  | MU - MEZIPÍŘÍBVOVÝ KLAPKOVÝ UZÁVĚR |
|  | KULOVÝ KOHDUT |  | KK - KULOVÝ KOHDUT |
|  | FILTR |  | VK - VYPUSŤEČÍ KOHDUT |
|  | ZPĚTNÁ KLAPKA |  | F - FILTR |
|  | MANOMĚR S KOHDUTEM (0-10bar) |  | ZK - ZPĚTNÁ KLAPKA |
|  | TEPLOMĚR, (0-90°C) |  | ADV - AUTOMATICKÝ ODVZDUŠŇOVACÍ VENTIL |
|  | VYPUSŤEČÍ KOHDUT |  | M - MANOMETR |
| | |  | T - TEPLOMĚR |
| | |  | TS - TOPENÁŘSKÉ SROUBENÍ (ROZEBÍRÁTE |



-  3-CESTNÝ REGULAČNÍ VENTIL S EL. POHONEM
(dodávka MaR)
-  2-CESTNÝ ELEKTROMAGNETICKÝ VENTIL, FUN
(dodávka MaR)
-  2-CESTNÝ REGULAČNÍ VENTIL S EL. POHONEM
(dodávka MaR)
-  ULTRAZVUKOVÝ MĚŘIČ TEPLA, M-BUS

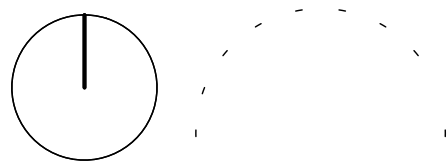— PŘÍVODNÍ POTRUBÍ TOPNÉ VODY
- - - ZPĚTNÉ POTRUBÍ TOPNÉ VODY



| | | | |
|---------------------------|-----------------|----------------------|--|
| AUTORIZACE | ČKAIT - 1005823 | ING. MILOSLAV MÜLLER | |
| AS PROJECT s.r.o. + BOELE | | | |



| | | | | |
|---|----------------|---------------|--------------------|--|
|  | DESIGN OBJEKTU | HIP | ZODPOV. PROJEKTANT | VYPRACOVAL |
| | BOELE | Ing. Jiří Žák | Ing. Jiří Kunc | Ing. Jiří Kunc  |

REKONSTRUKCE ZIMNÍHO STADIONU V PELHŘIMOVĚ

| | | | |
|-----------|--|--------|--------|
| INVESTOR: | Město Pelhřimov, Masarykovo náměstí 1, 393 01 Pelhřimov IČO: 002 48 801 | FORMÁT | 8 x A4 |
|-----------|--|--------|--------|

| | | | |
|---------------|---|-------|---------|
| MÍSTO STAVBY: | parc.č. 323/1, st. 323/6, 323/13, 3490/10, 3490/11, k.ú. Pelhřimov obec Pelhřimov, kraj Vysočina | DATUM | 07/2025 |
|---------------|---|-------|---------|

| | | |
|---|-------------|---------|
| CHARAKTER STAVBY: PRÍSTAVBA A REKONSTRUKCE | STUPEN DOK. | DPS |
| ODDÍL DOKUMENTACE: D1.4 Technika prostředí staveb | Č. ZAKÁZKY | 1105/22 |
| D1.4.7. - MĚŘENÍ A REGULACE (IMAR) | Č. ARCHIVNÍ | 1105/CZ |

| | | |
|-------------------|----------|---------------|
| OBSAH: | MĚŘÍTKO: | ČÍS. VÝKRESU: |
| PID SCHEMA TOPENÍ | | D1.4.7.16 |

TOTO DÍLO JE DUŠEVNÍM VLASTNICTVÍM SPOLUAUTORŮ FIRMY AS PROJECT CZ S.R.O. PELHŘIMOV. O NAKLÁDÁNÍ S DÍLEM ROZHODUJÍ SPOLUAUTÓRŮ AS PROJECT CZ S.R.O. JE PŘEDMĚTEM PRÁVA AUTORSKÉHO A JE OCHRÁNĚNO JAKO CELEK AUTORSKÝM ZÁKONEM č.121/2000 Sb. V PLATNÉM ZNĚNÍ.

31.07.2025 13:13:19 D:\AZ_5\PR2X00032_PD_PELHŘIMOV_ZS102.PD105.DPS12.POLHŘID14.7_MaR_schemata.dwg