
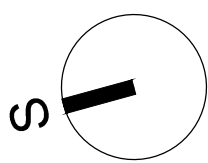


LEGENDA ÚT

- ZRUŠENÉ POTRUBNÍ TOPNÉ VODY
- STÁVAJÍCÍ POTRUBNÍ TOPNÉ VODY
- ZRUŠENÉ DESKOVÉ OTOPNÉ TĚLESO
- STÁVAJÍCÍ DESKOVÉ OTOPNÉ TĚLESO
- ZRUŠENÉ KLC 1820.600
- STÁVAJÍCÍ KLC 1820.600
- ZRUŠENÝ KOUPELNOVÝ OTOPNÝ ŽEBŘÍK
- STÁVAJÍCÍ KOUPELNOVÝ OTOPNÝ ŽEBŘÍK

POZNÁMKA

- NEVYHODUJÍCÍ OTOPNÁ TĚLESA BUDOU ZDEMONTOVÁNA (DESKOVÁ, KOUPELNOVÉ OTOPNÉ ŽEBŘÍKY)
- DEMONTÁŽ POTRUBNÍCH ROZVODŮ TOPNÉ VODY V MÍSTECH KDE SE BOURAJÍ STAVEBNÍ KONSTRUKCE
- VE STROJOVNĚ DEMONTÁŽ POTRUBNÍCH ROZVODŮ TOPNÉ VODY K PŮVODNÍMU OHŘEVU TV
- VE STROJOVNĚ DEMONTÁŽ POTRUBNÍCH ROZVODŮ TOPNÉ VODY K PŮVODNÍ VZT. JEDNOTCE
- DEMONTÁŽ ČERPADLOVÝCH SAD NA PATÁCH TOPNÝCH VĚTVÍ NA ROZDĚLOVAČI A SBĚRAČI
- VE STROJOVNĚ PONECHÁN STÁVAJÍCÍ TRUBKOVÝ ROZDĚLOVAČ A SBĚRAČ
- POKUD DOJDE PŘI PROVEDENÍ K NEJASNOSTEM NEBO K NEPŘEDVÍDANÝM OKOLNOSTEM JE NUTNO NEPRODLENĚ INFORMOVAT PROJEKTANTA A UPŘESNIT DALŠÍ POSTUP PRÁCI
- NEDÍLNOU SOUČÁSTÍ PROJEKTOVÉ DOKUMENTACE JE TECHNICKÁ ZPRÁVA A ŠLEPÝ ROZPOČET

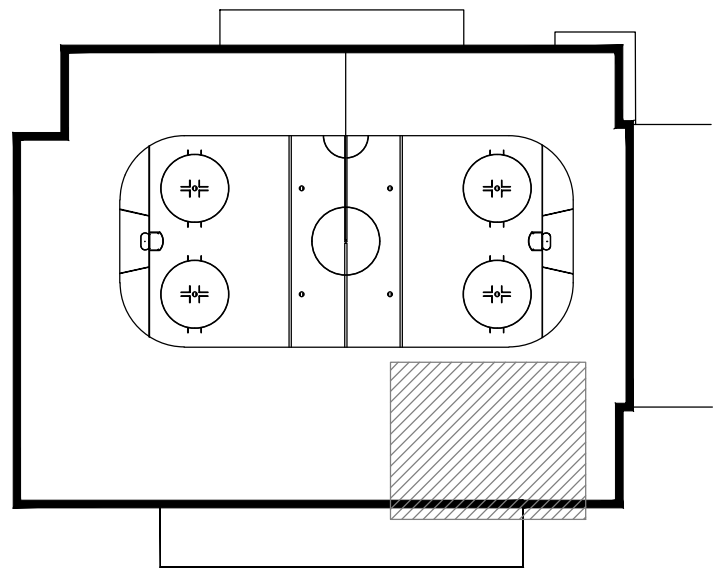

D1.4.3 VYTÁPĚNÍ

VEDOUcí PROJEKTANT ING. PETR TŮMA	VYPRACOVAL ING. PETR TŮMA	KONTROLOVAL ING. DUŠAN LEDL	DP projekt s.r.o.
INVESTOR: Město Pelhřimov, Masarykovo náměstí 1, 393 01 Pelhřimov	ledl@dpprojekt.cz tuma@dpprojekt.cz	gsm: 608479668 gsm: 737865598	FORMÁT 10 x A4
NAZEV AKCE: REKONSTRUKCE ZIMNÍHO STADIONU V PELHŘIMOVĚ poro.č. 323/1, st. 323/6, 323/13, 3490/10, 3490/11 k.č. Pelhřimov	DATUM 05 / 2025	STUPEŇ DPS	Č. VÝKRESU D1.4.3.16
VÝKRES DEMONTÁŽE – STÁVAJÍCÍ ŠATNY POD ZÁPADNÍ TRIBUNOU	MĚŘÍTKO 1 : 50		