


POHLED NA OSU A – POMOCNÁ KONSTRUKCE PRO OBYDOVÝ PĚLAŠT


PŘEDSAZENÉ PAŽDÍKY A SLOUPKY

DET. D4

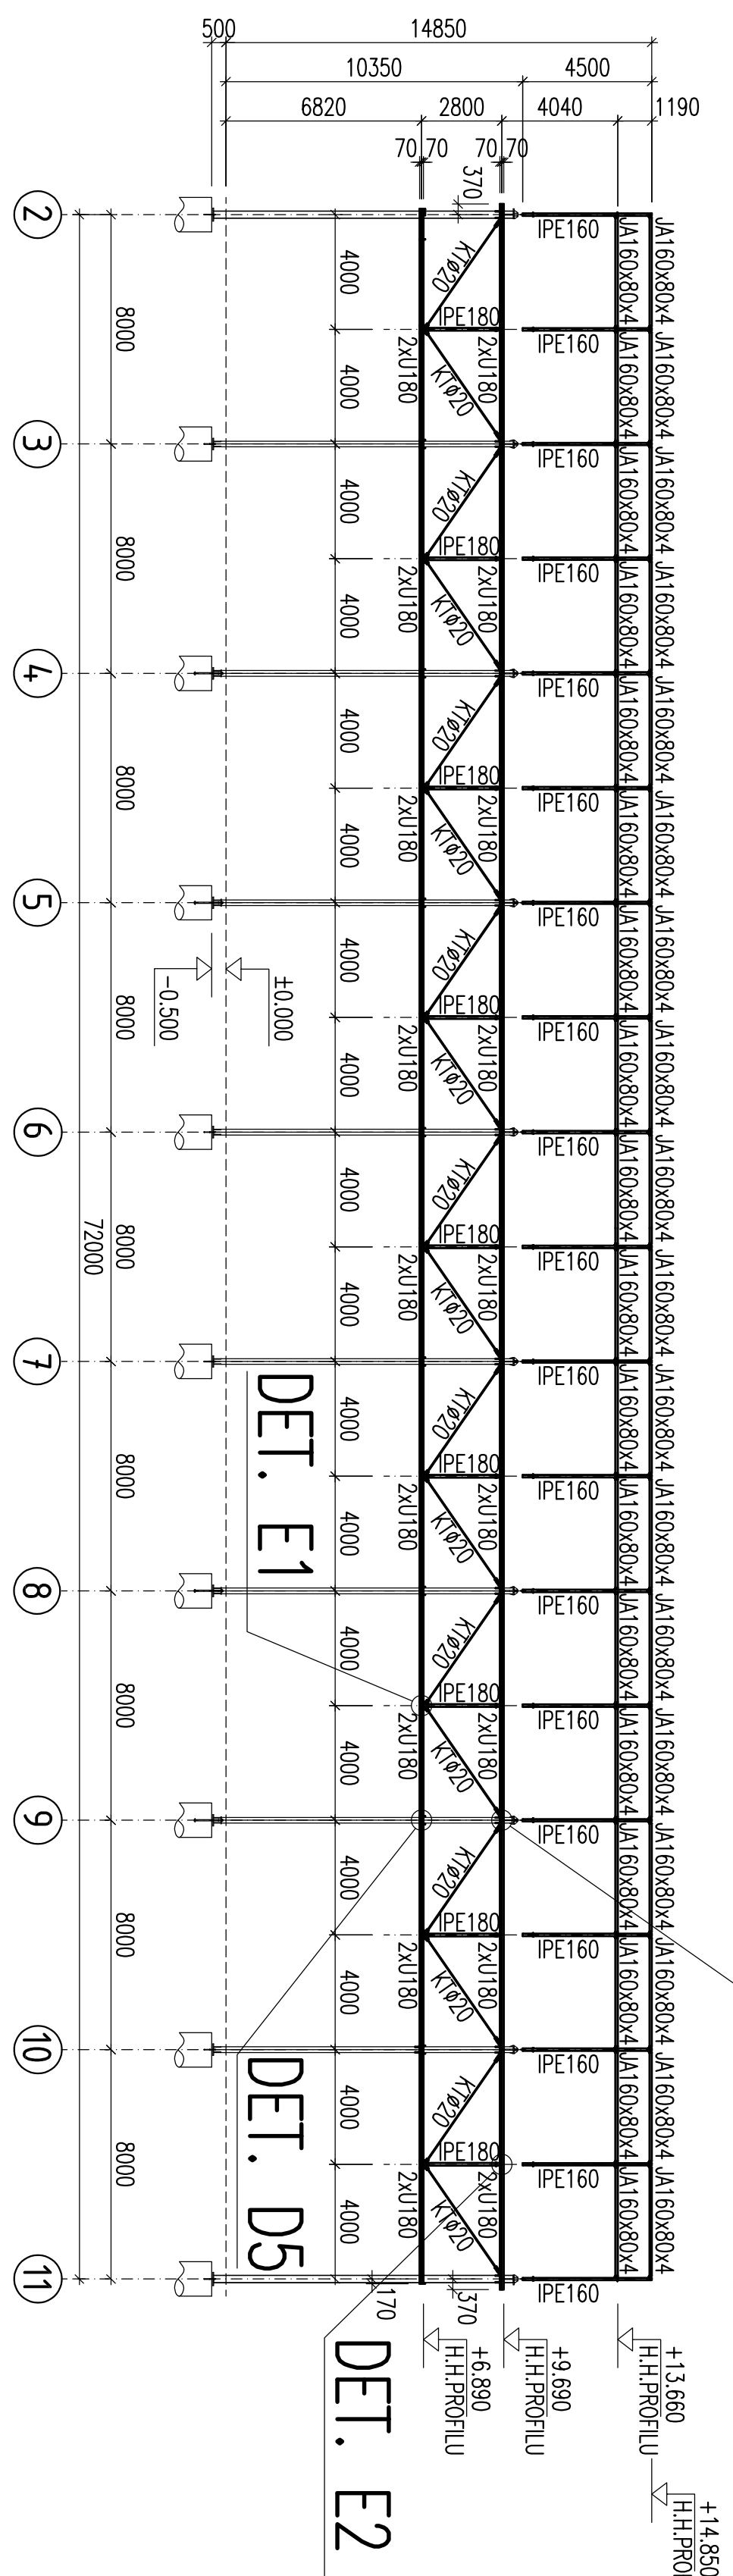


POHLED NA OSU H – POMOCNÁ KONSTRUKCE PRO OBYDOVÝ PĚLAŠT


PŘEDSAZENÉ PAŽDÍKY A SLOUPKY

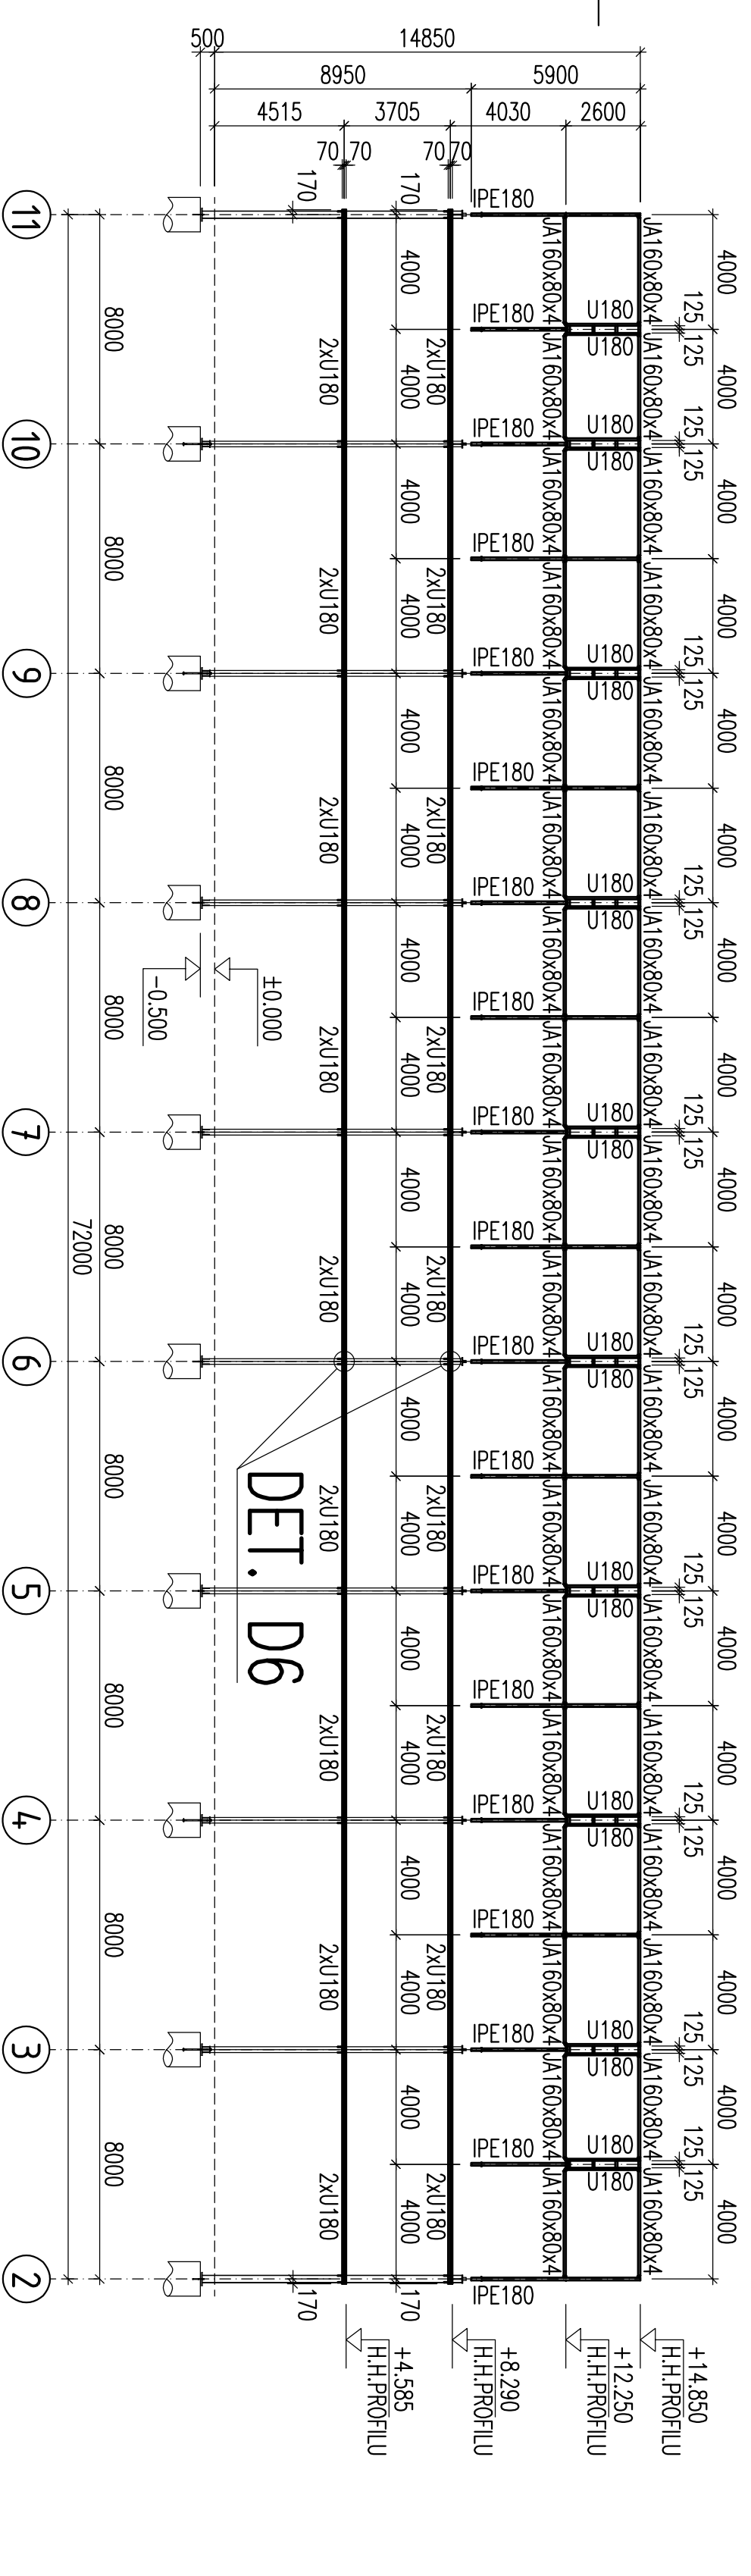


ŘEZ F-F

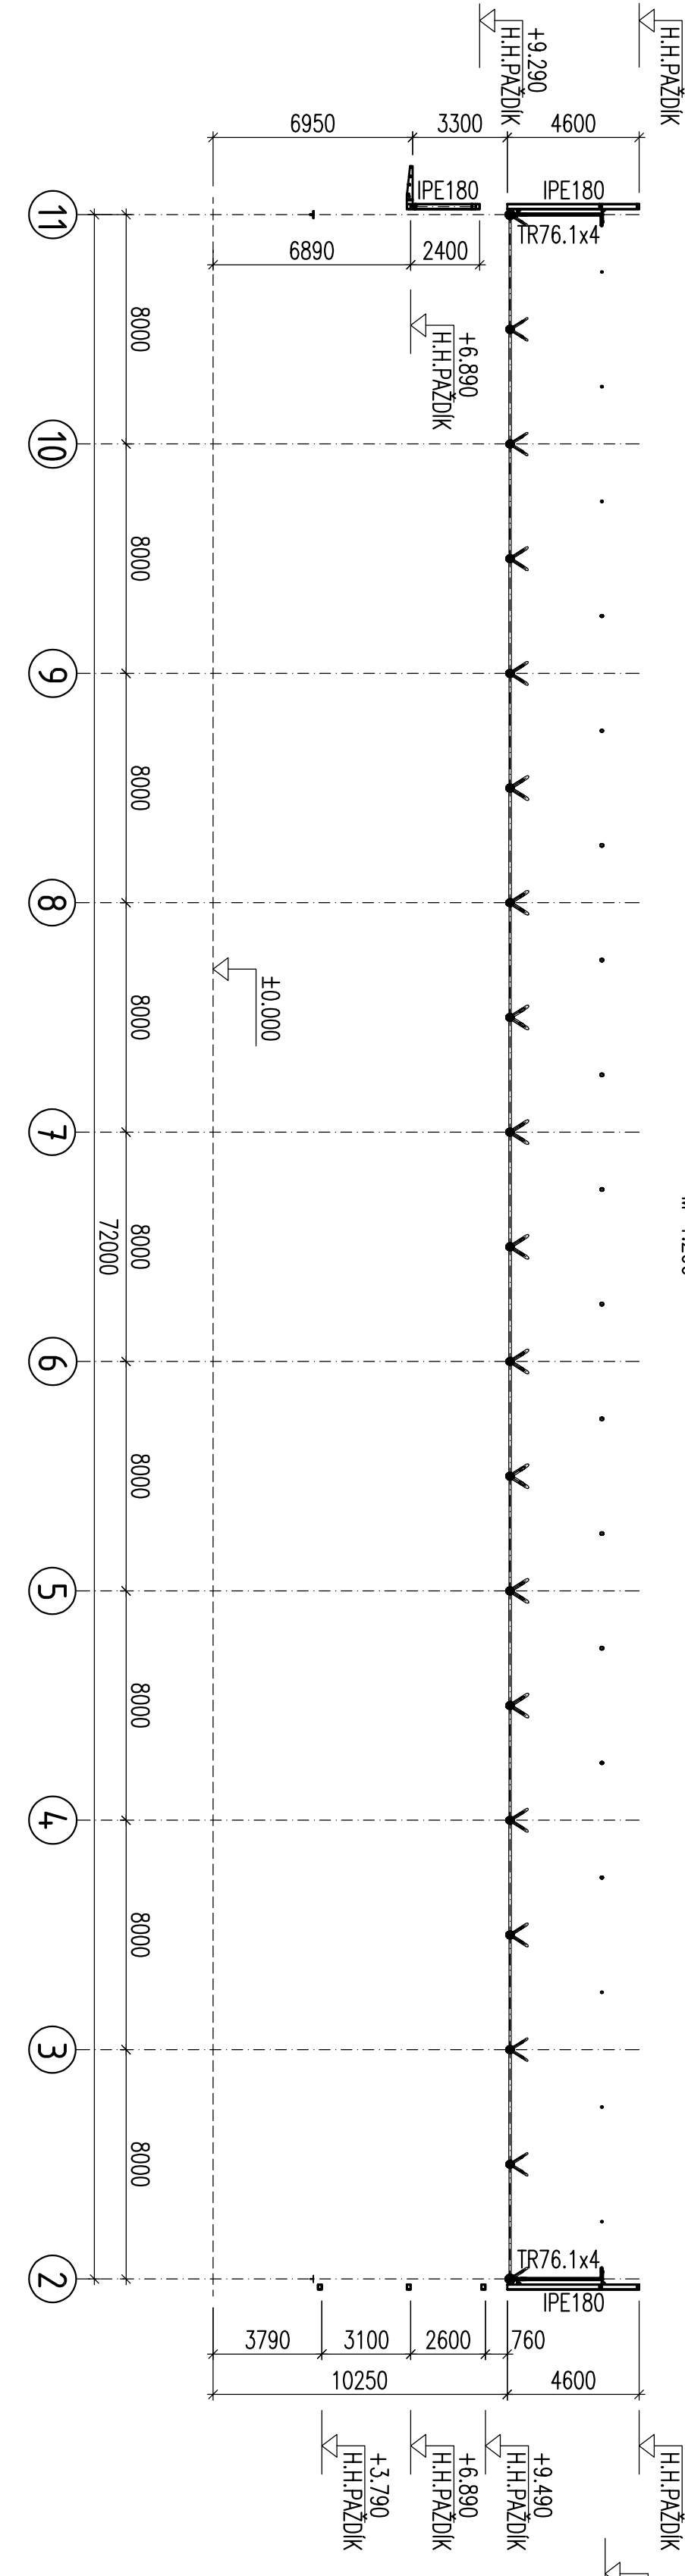

ŘEZ G-G

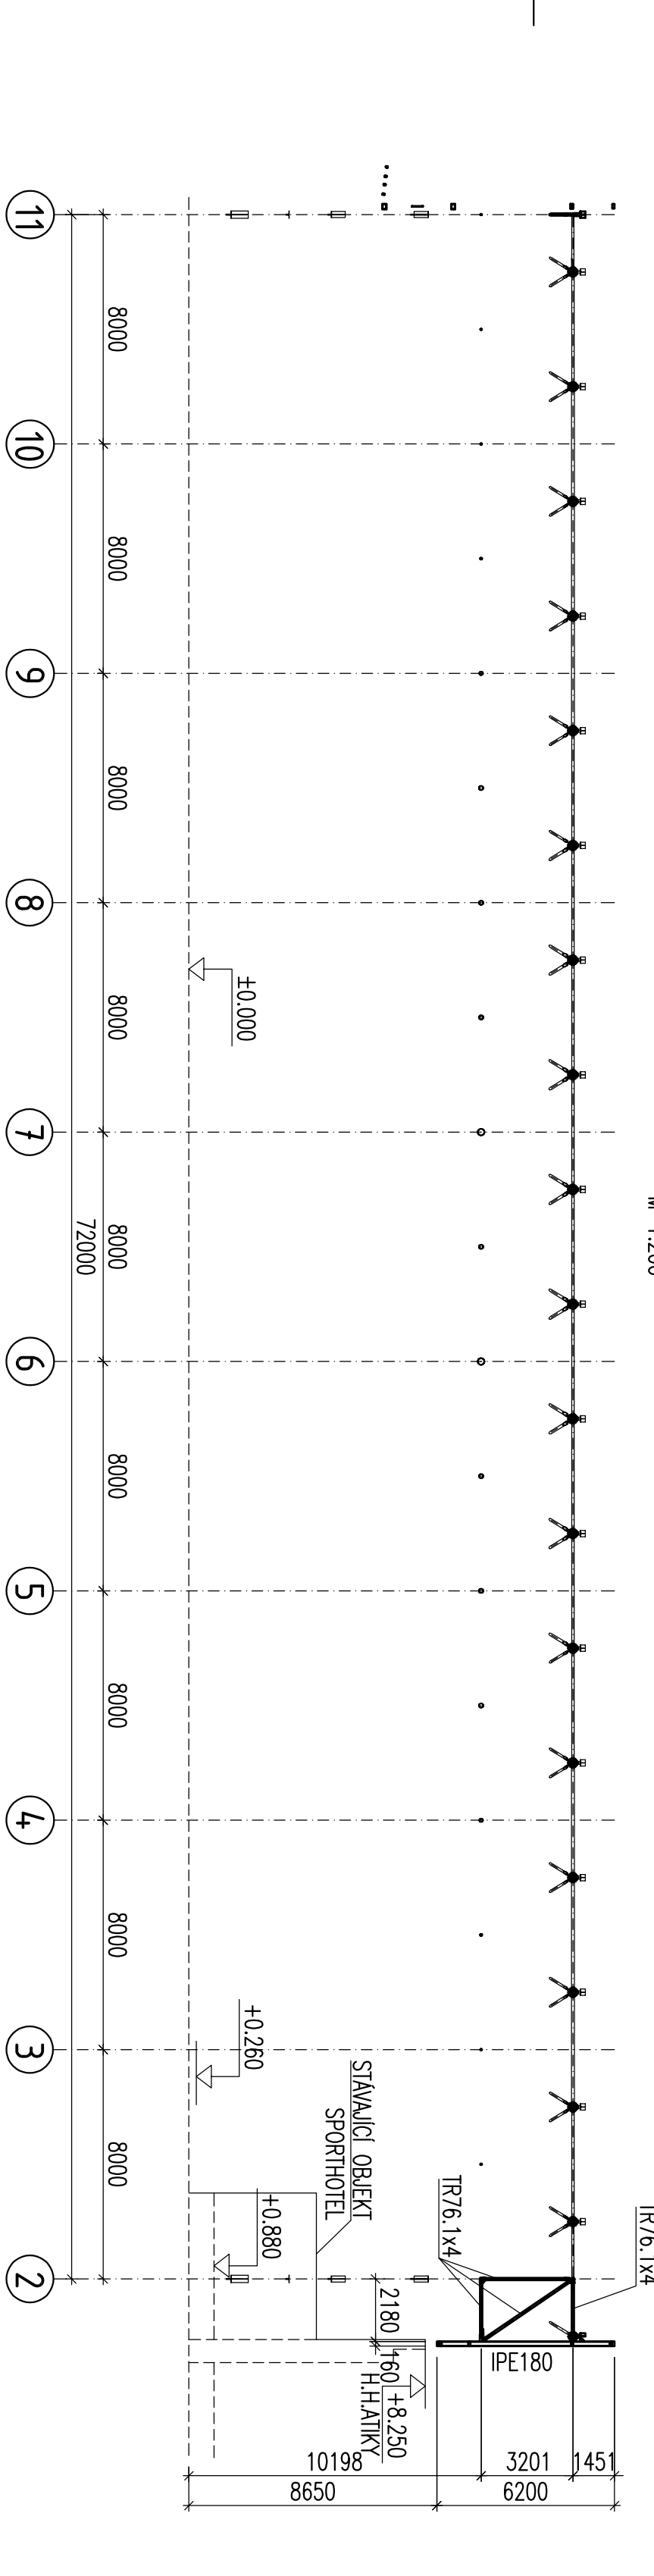

ŘEZ H-H

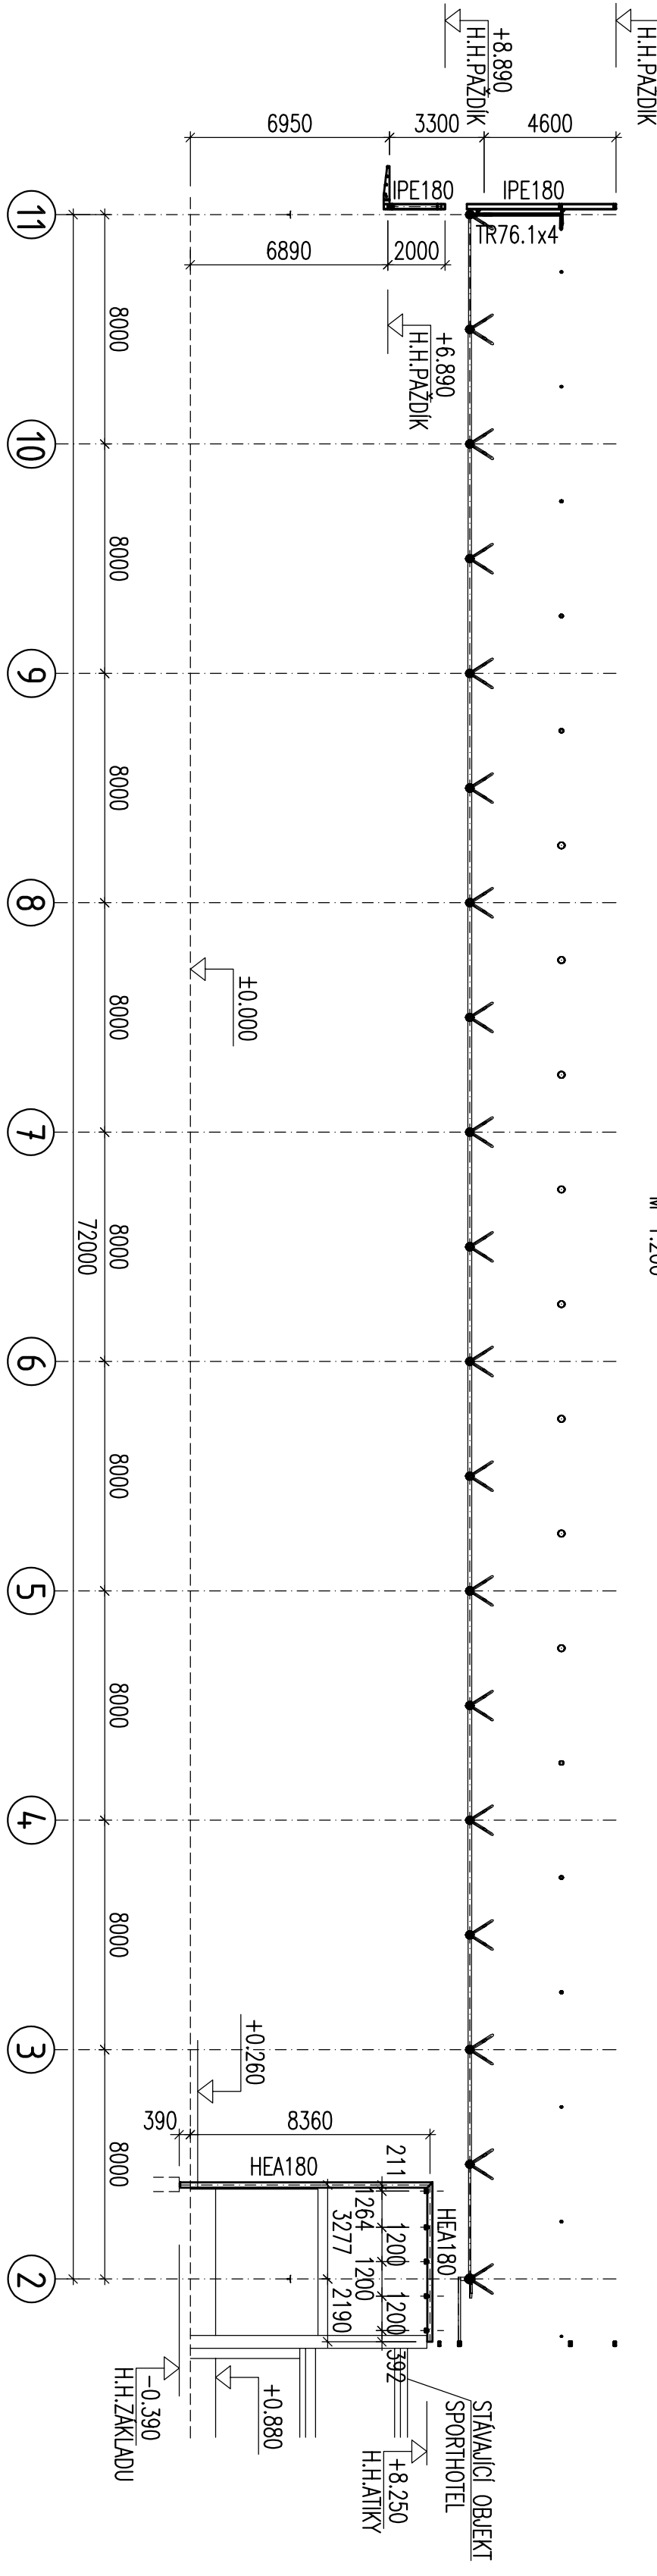


POHLED NA OSU 2 – POMOCNÁ KONSTRUKCE PRO OBYDOVÝ PĚLAŠT

PŘEDSAZENÉ PAŽDÍKY A SLOUPKY


DET. D1

DET. E2

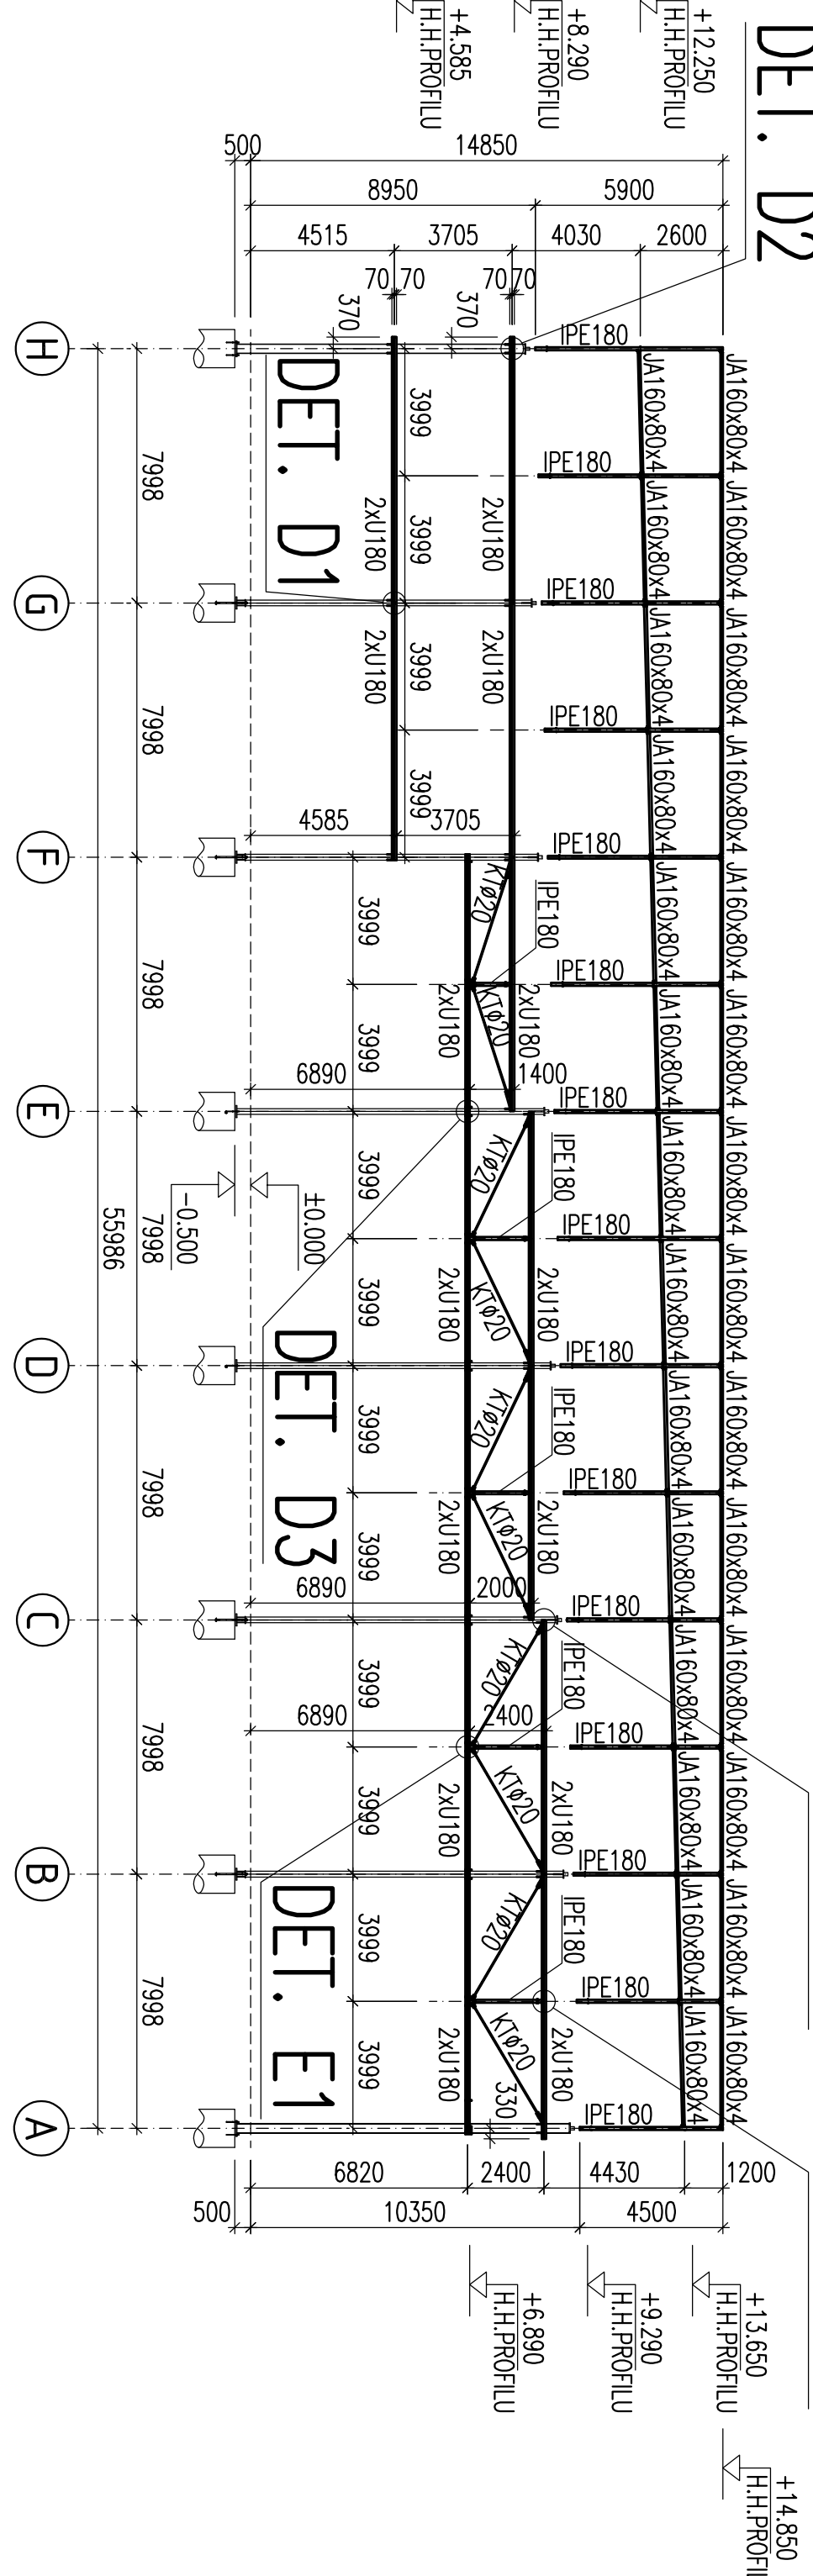


POHLED NA OSU 11 – POMOCNÁ KONSTRUKCE PRO OBYDOVÝ PĚLAŠT


PŘEDSAZENÉ PAŽDÍKY A SLOUPKY

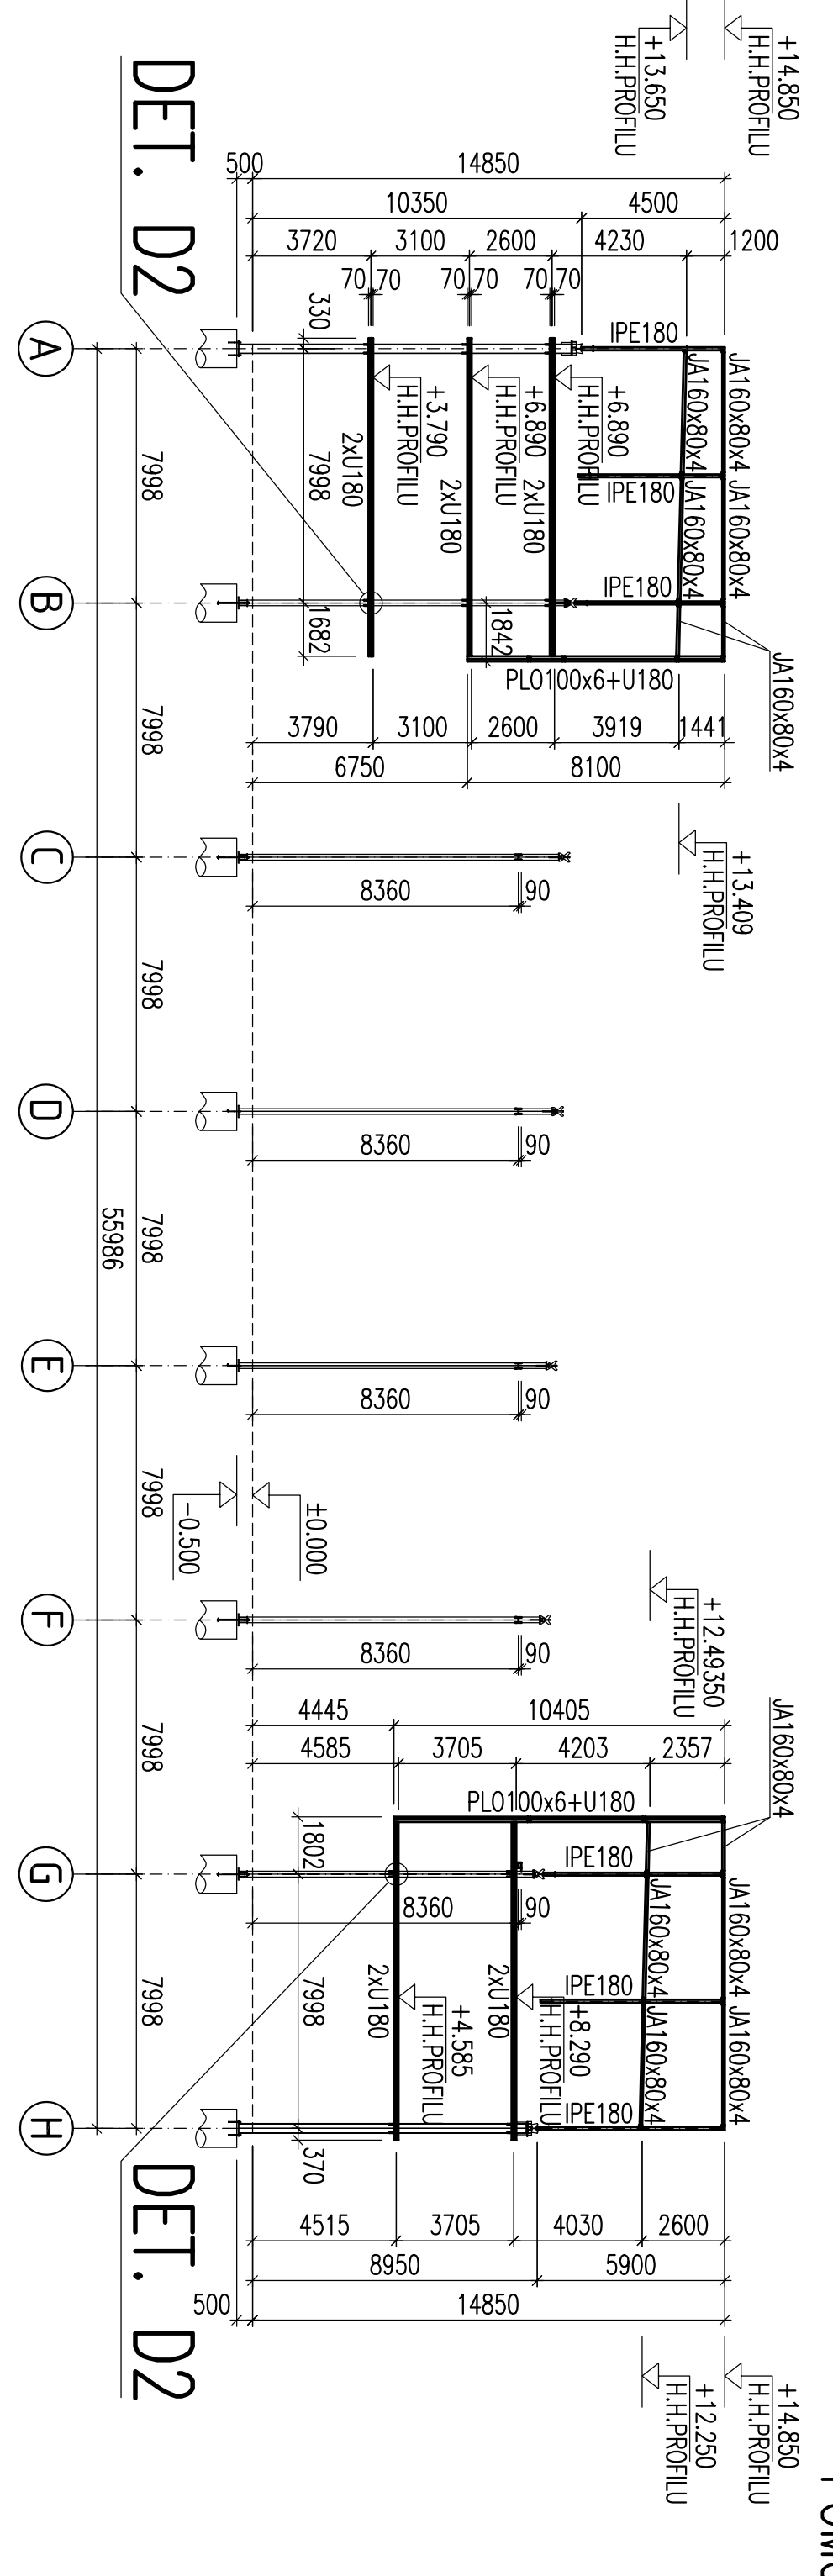

ŘEZ D-D

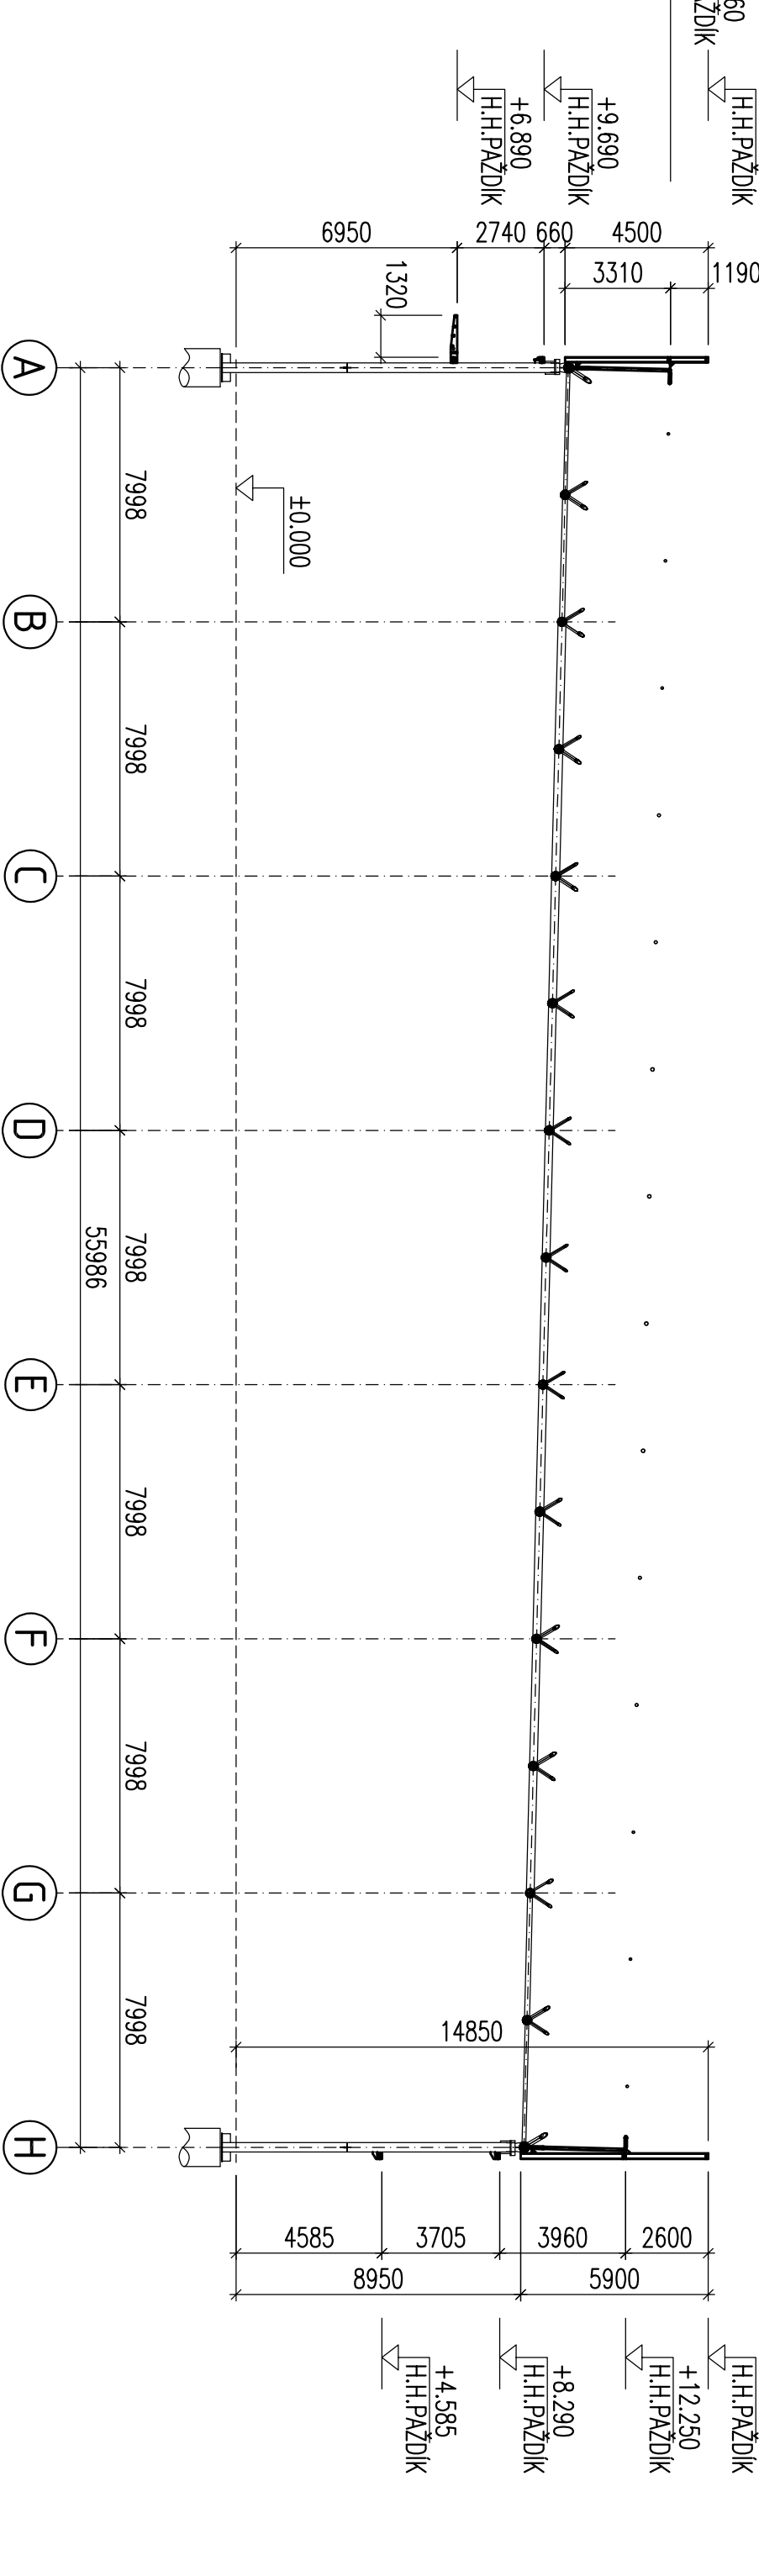


ŘEZ E-E

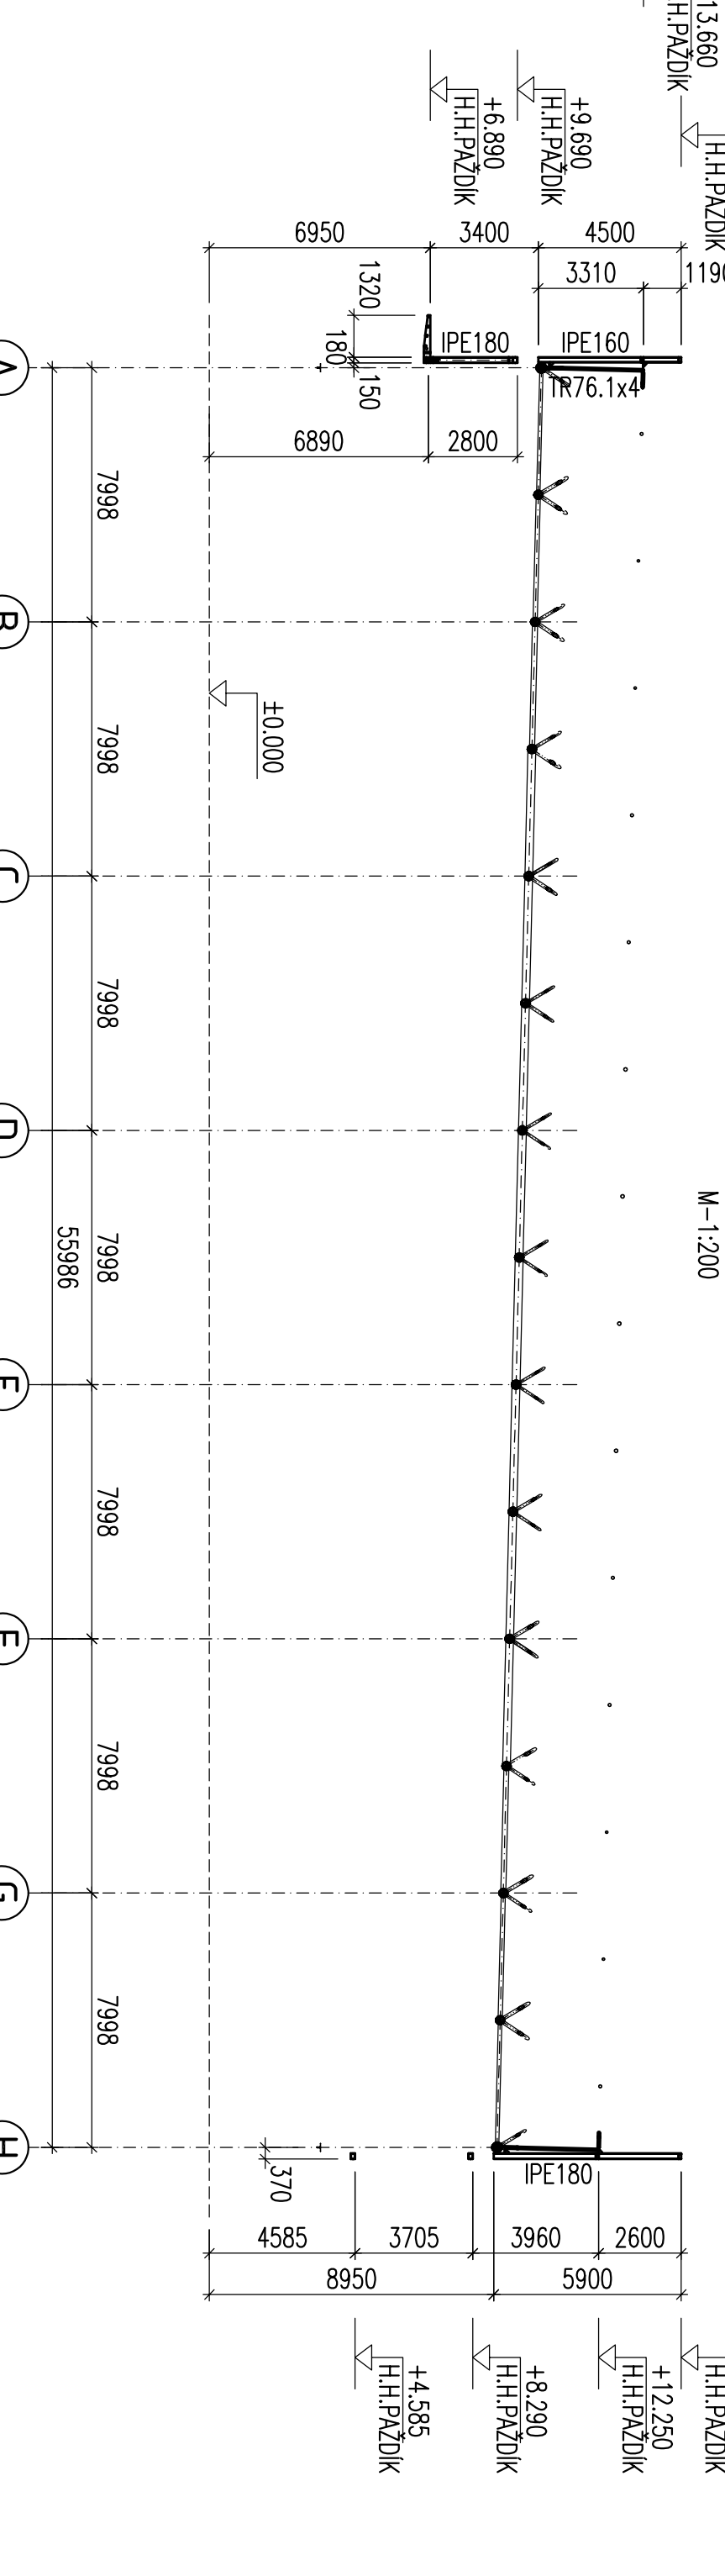


POHLED NA OSU 10

VESTAVEK (SKYBOX)

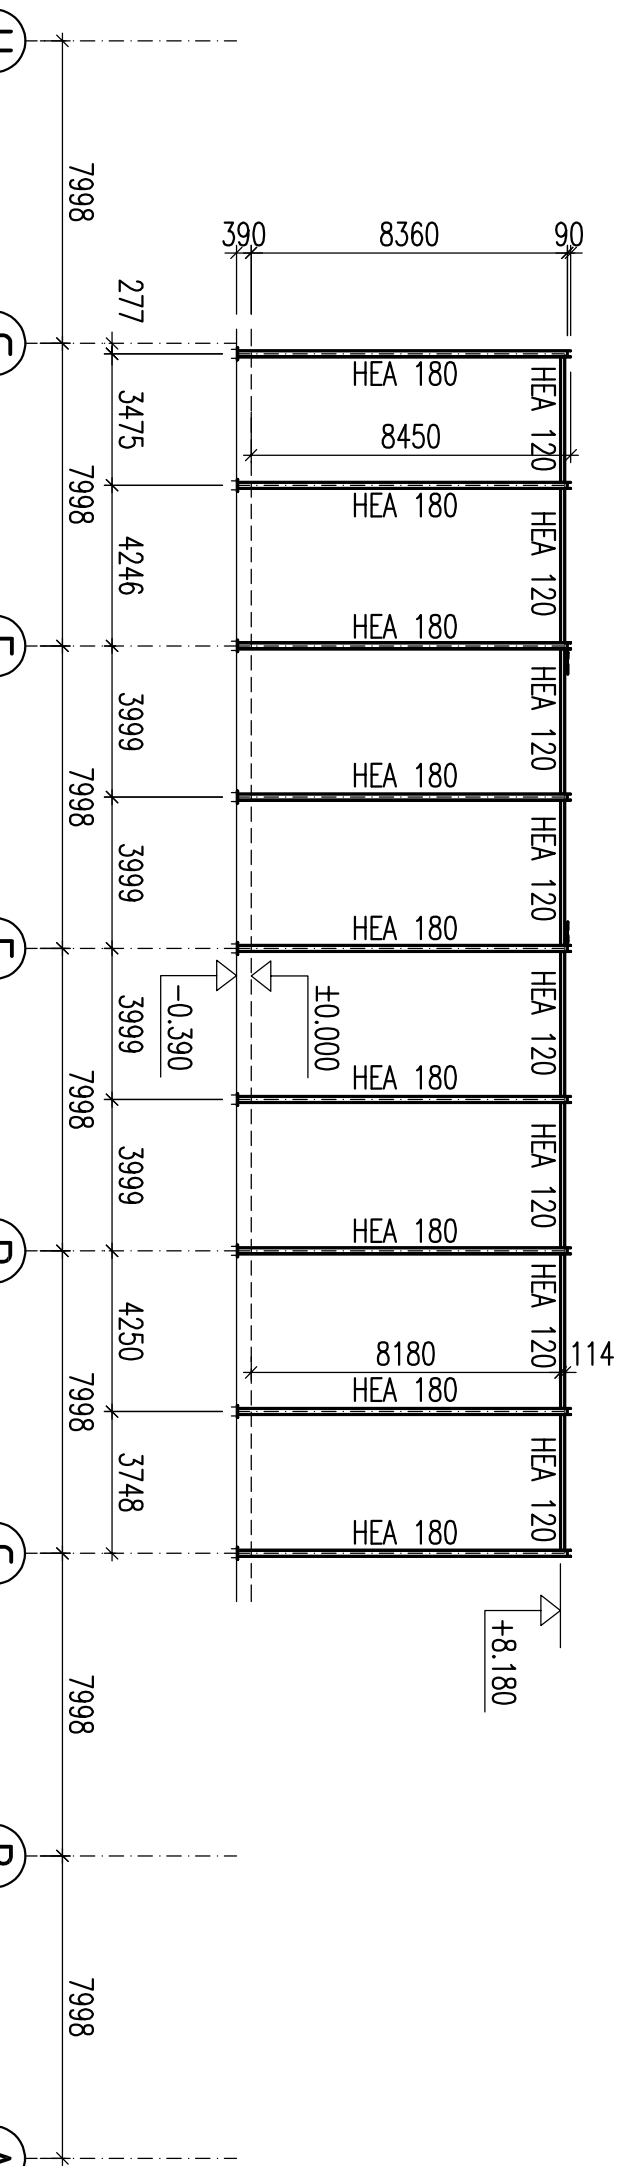


ŘEZ K-K

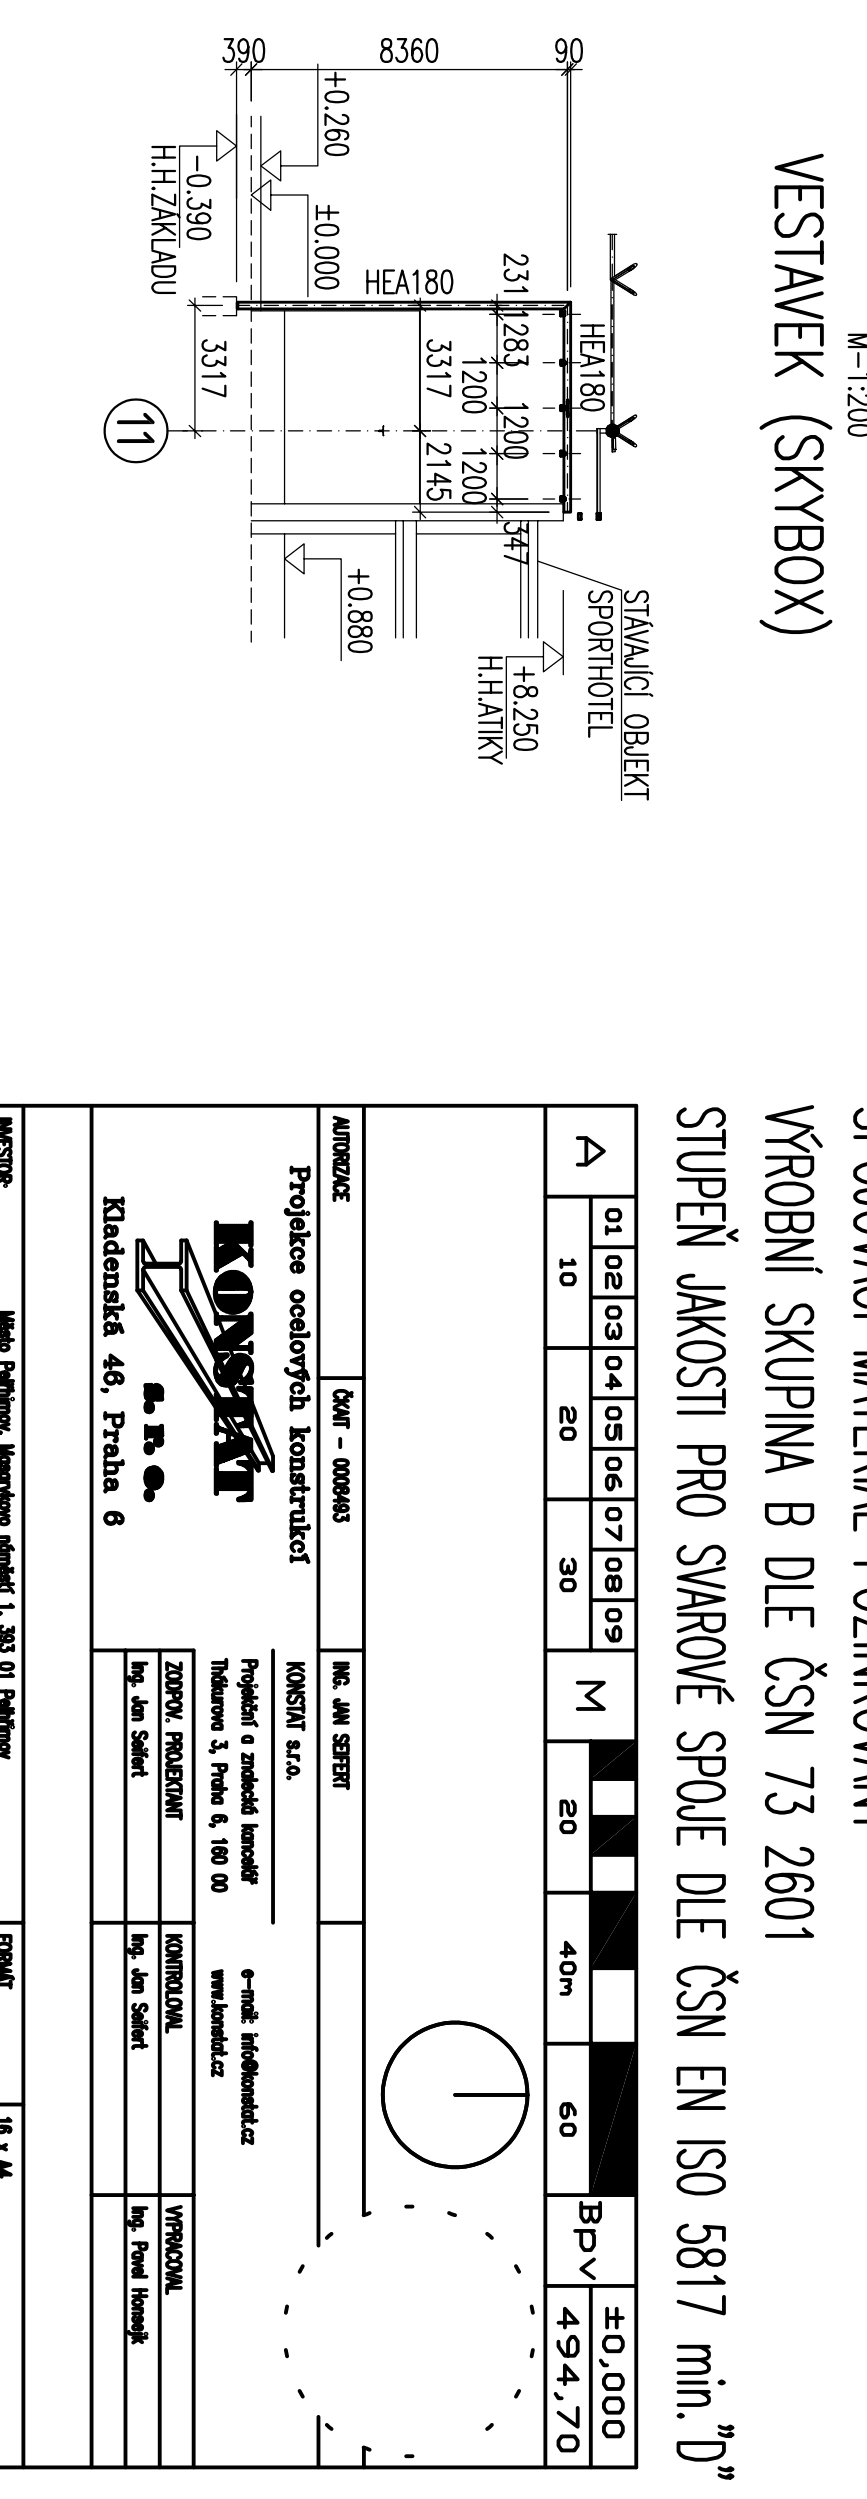


POHLED A


PŘEDSAZENÉ PAŽDÍKY A SLOUPKY

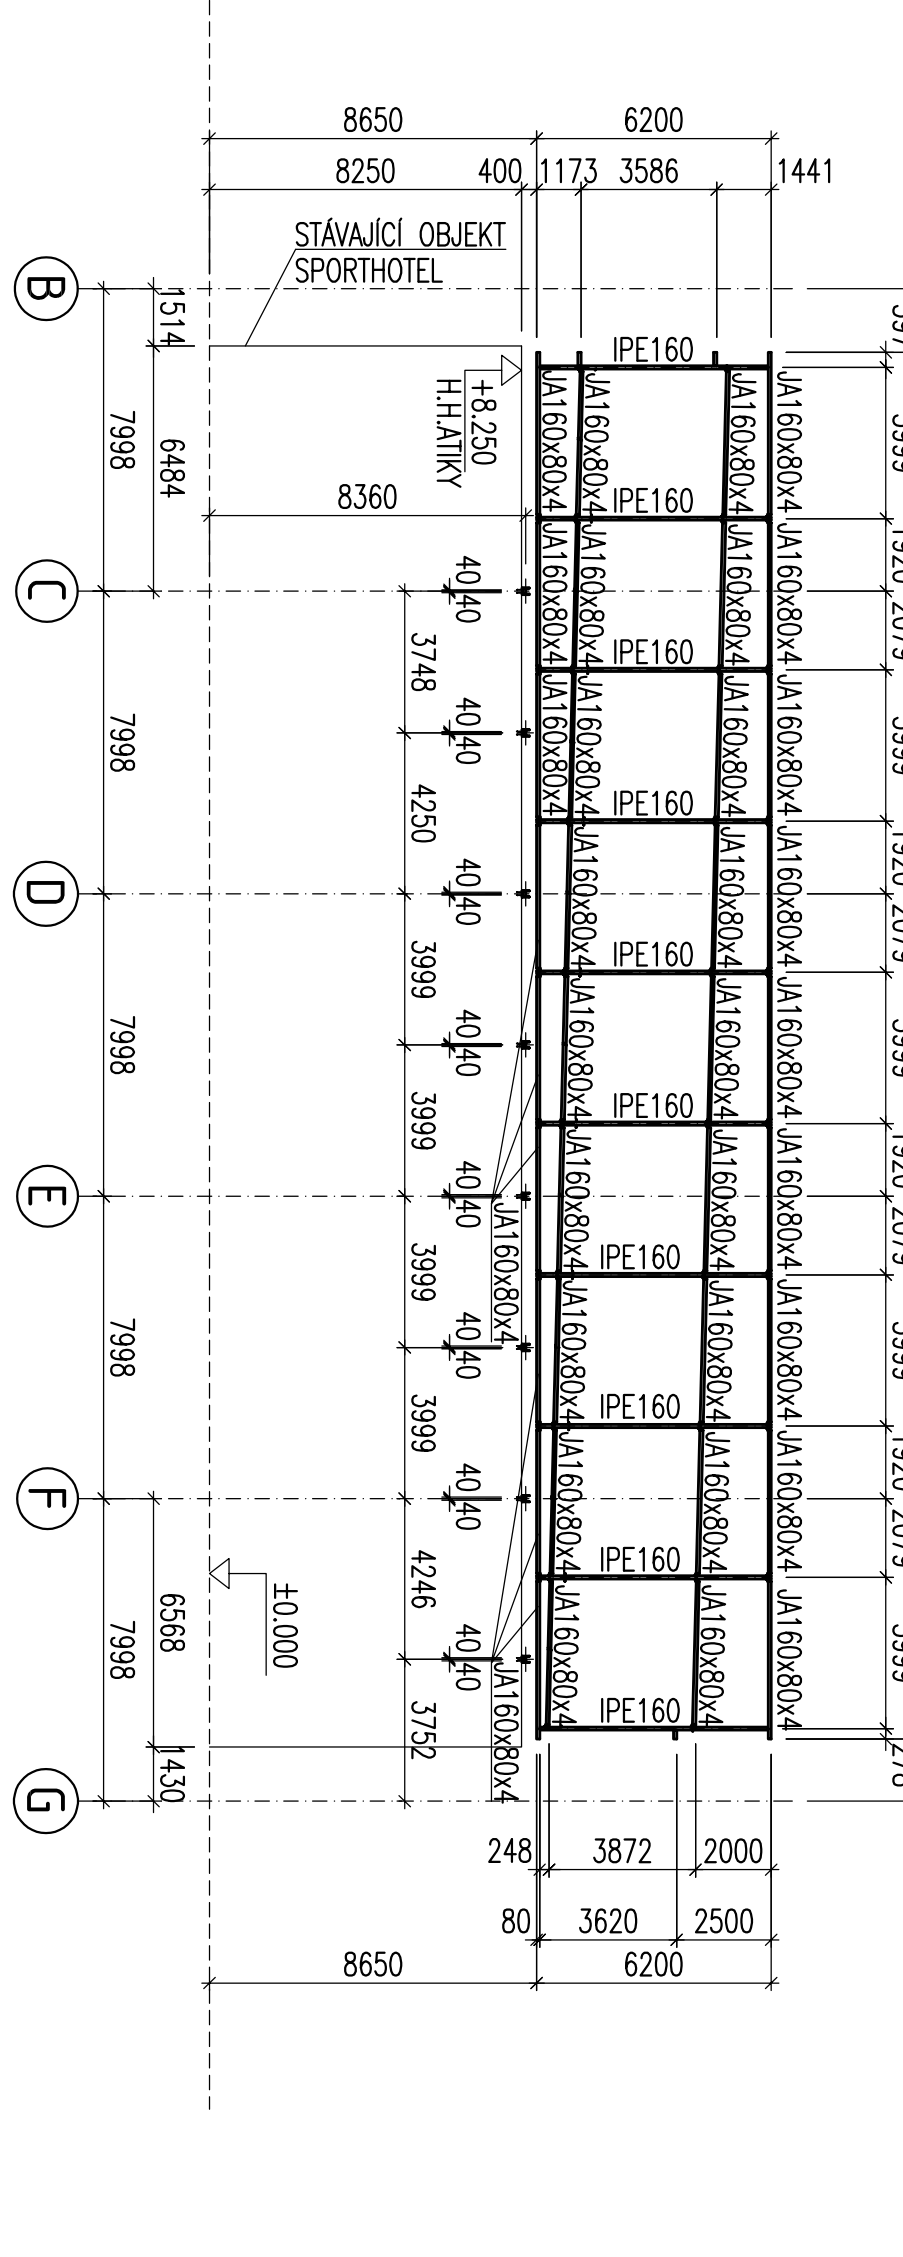


ŘEZ B-B

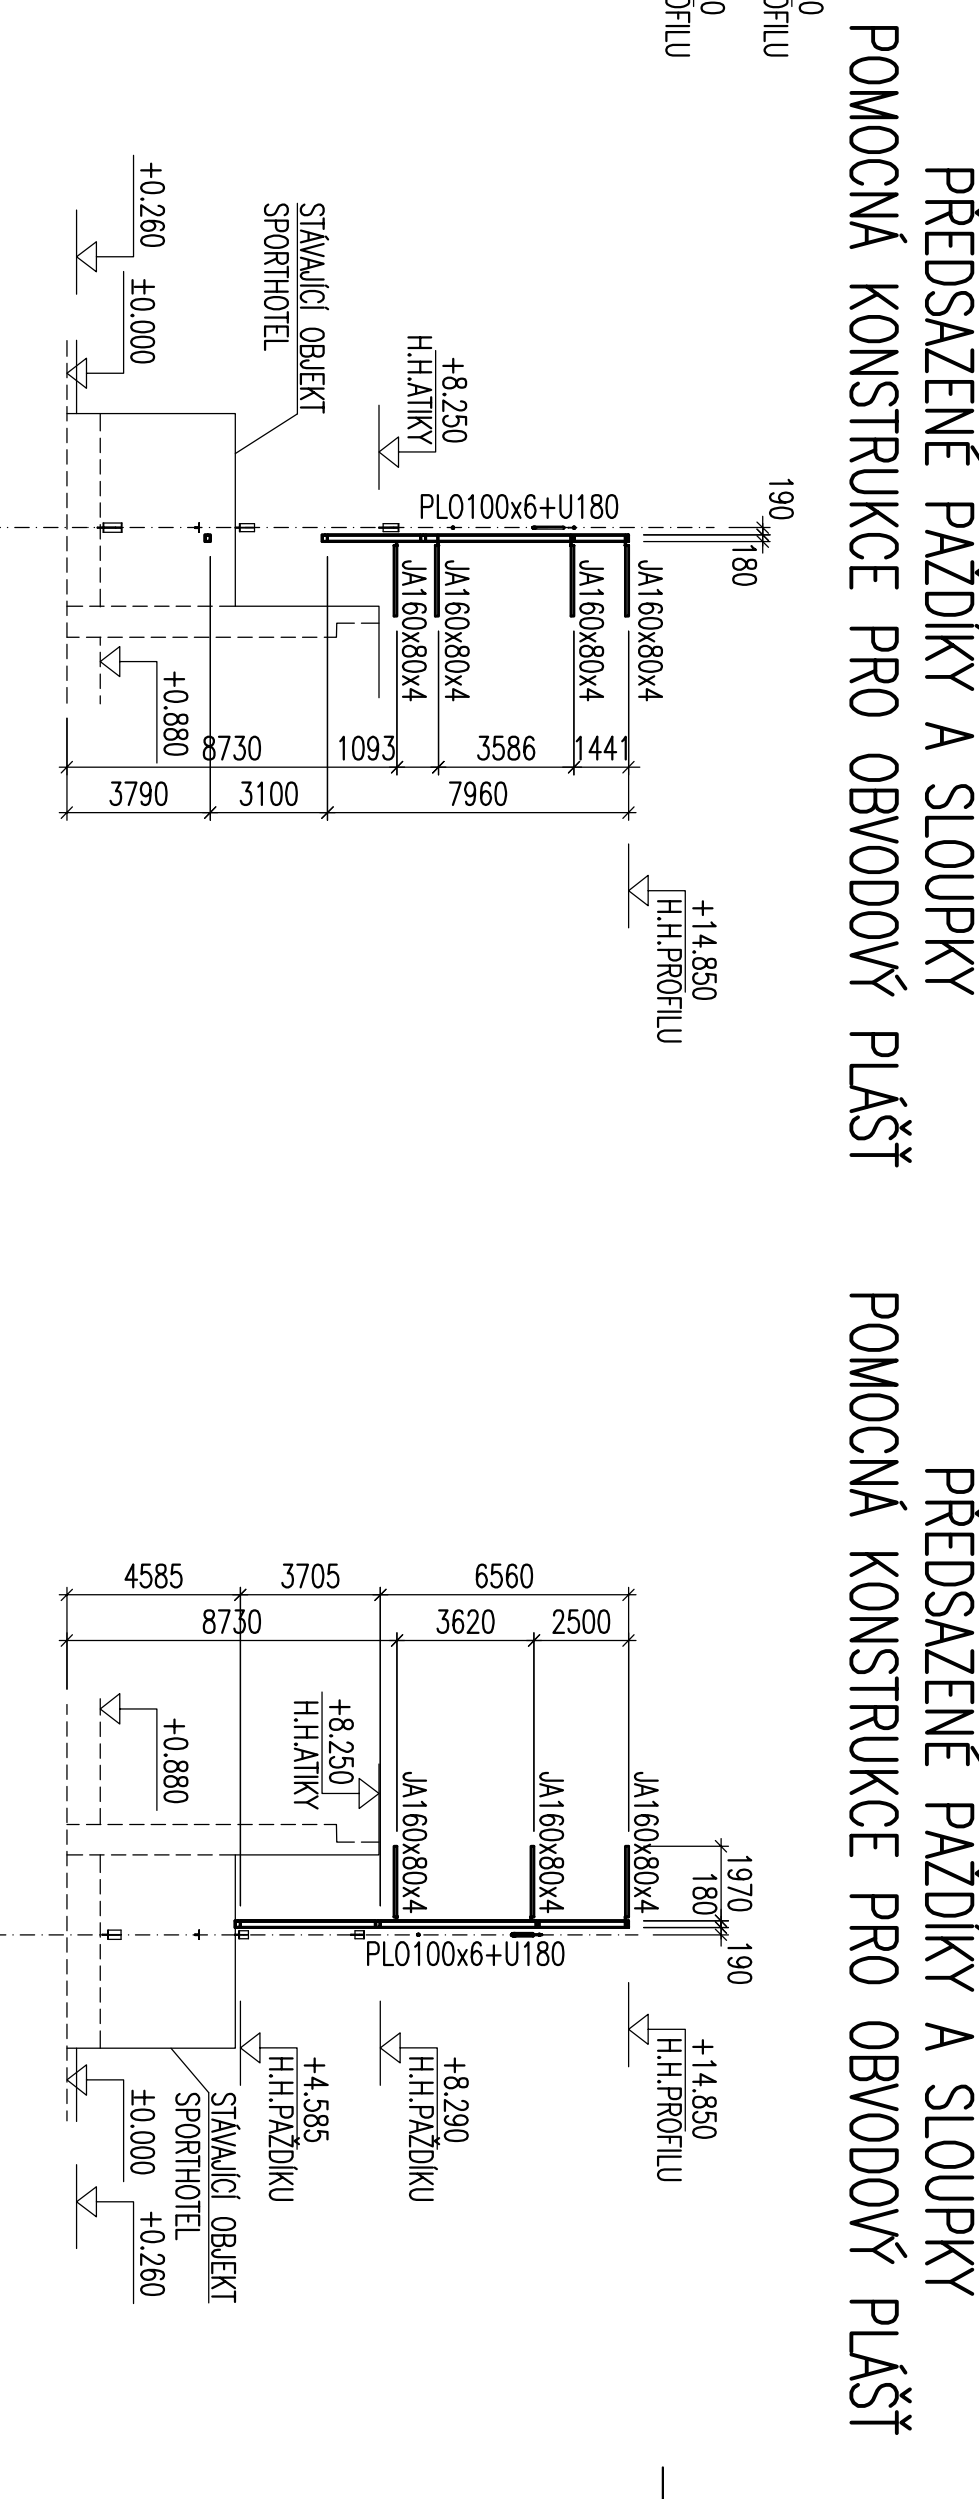

ŘEZ C-C

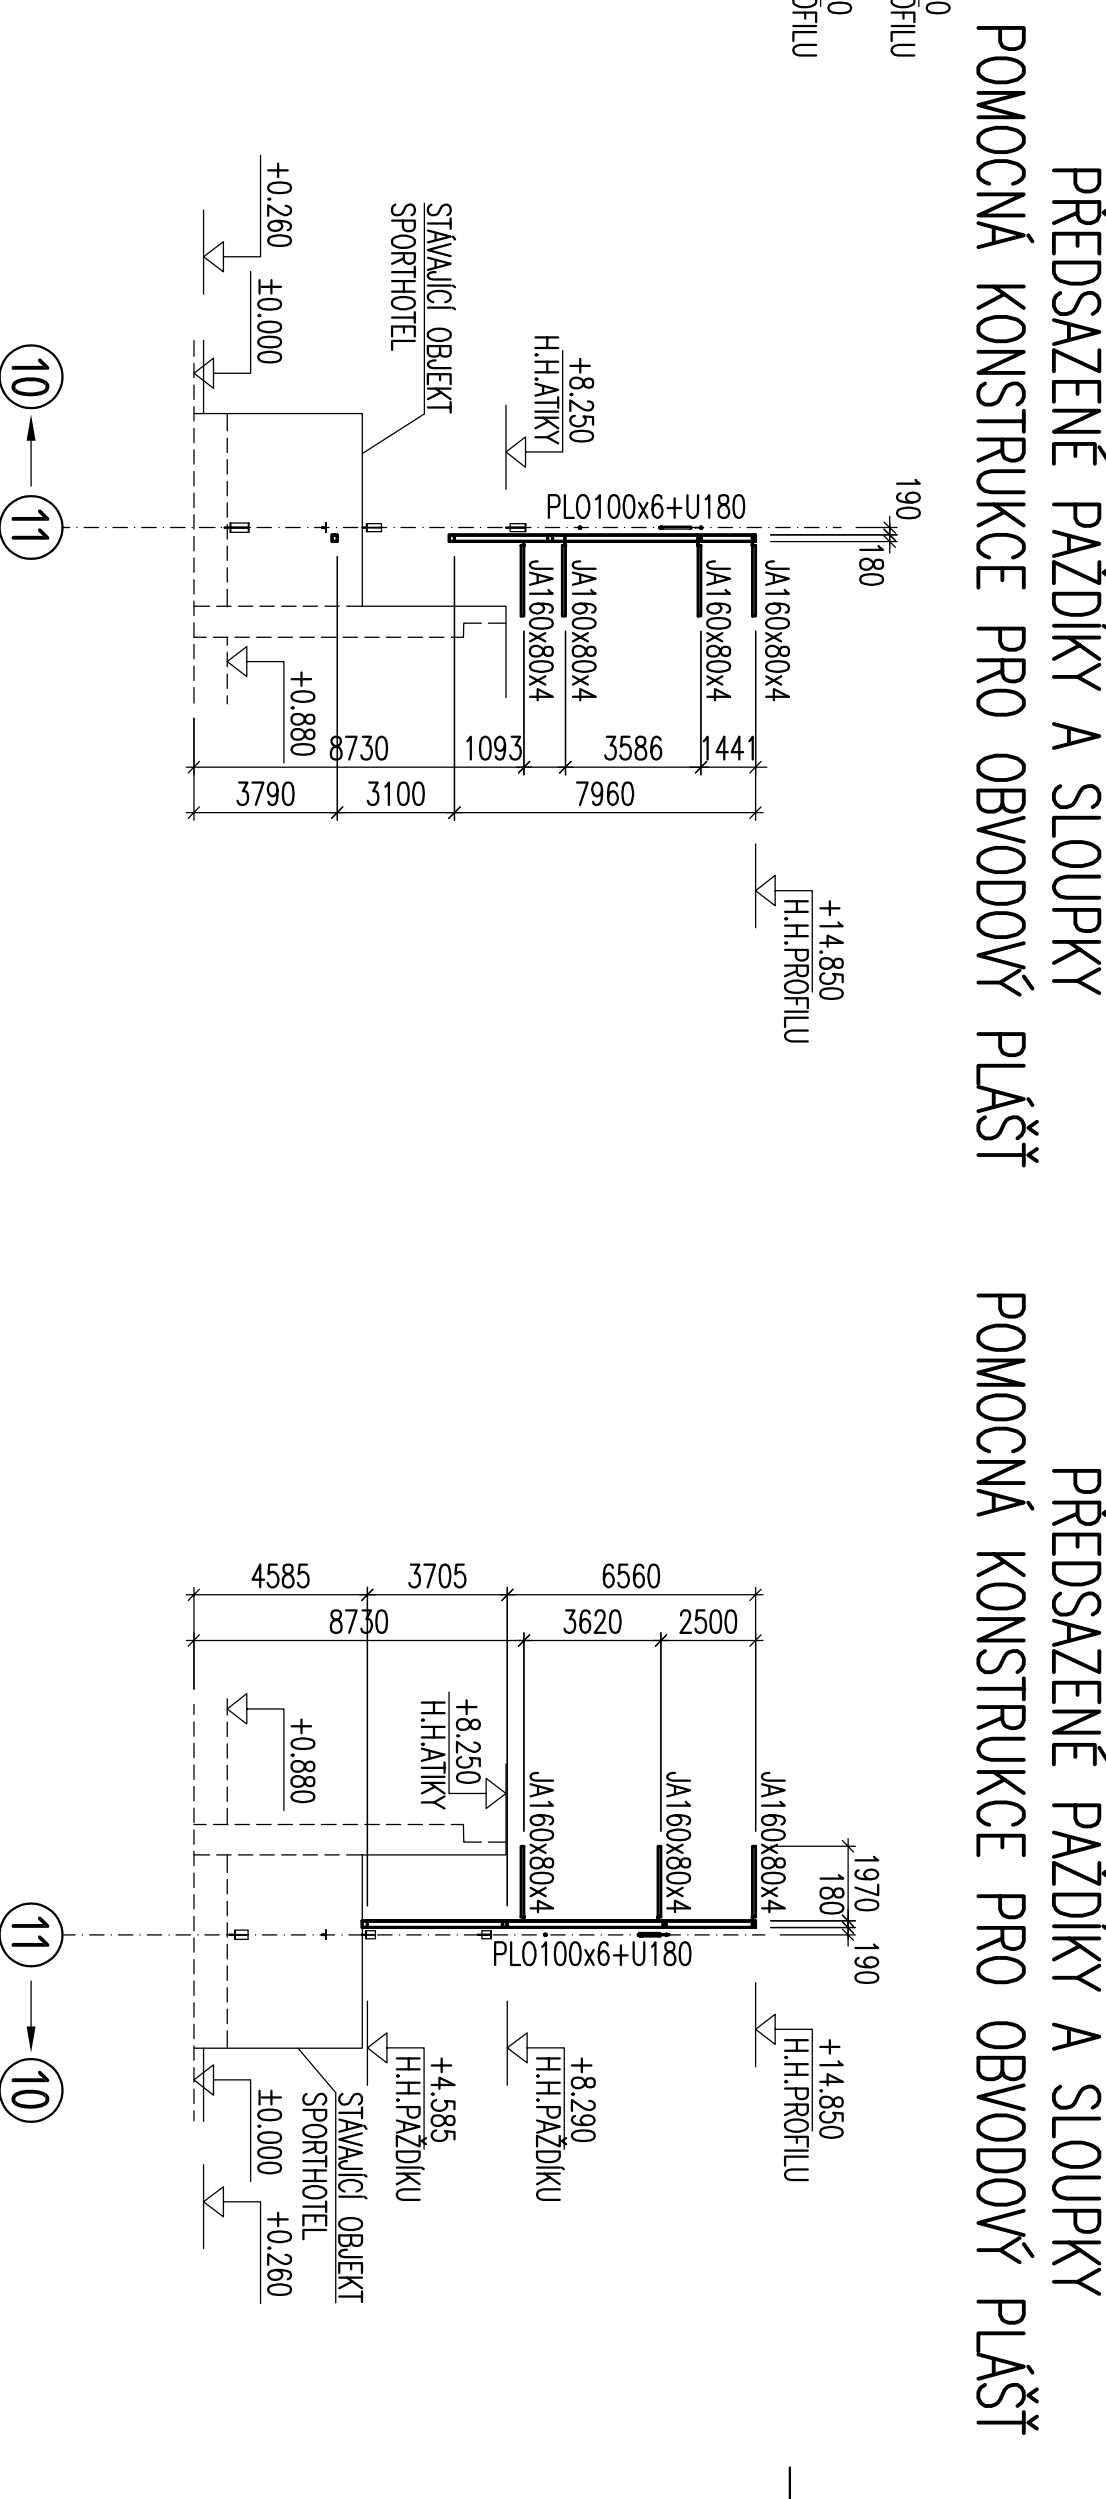


ŘEZ I-I

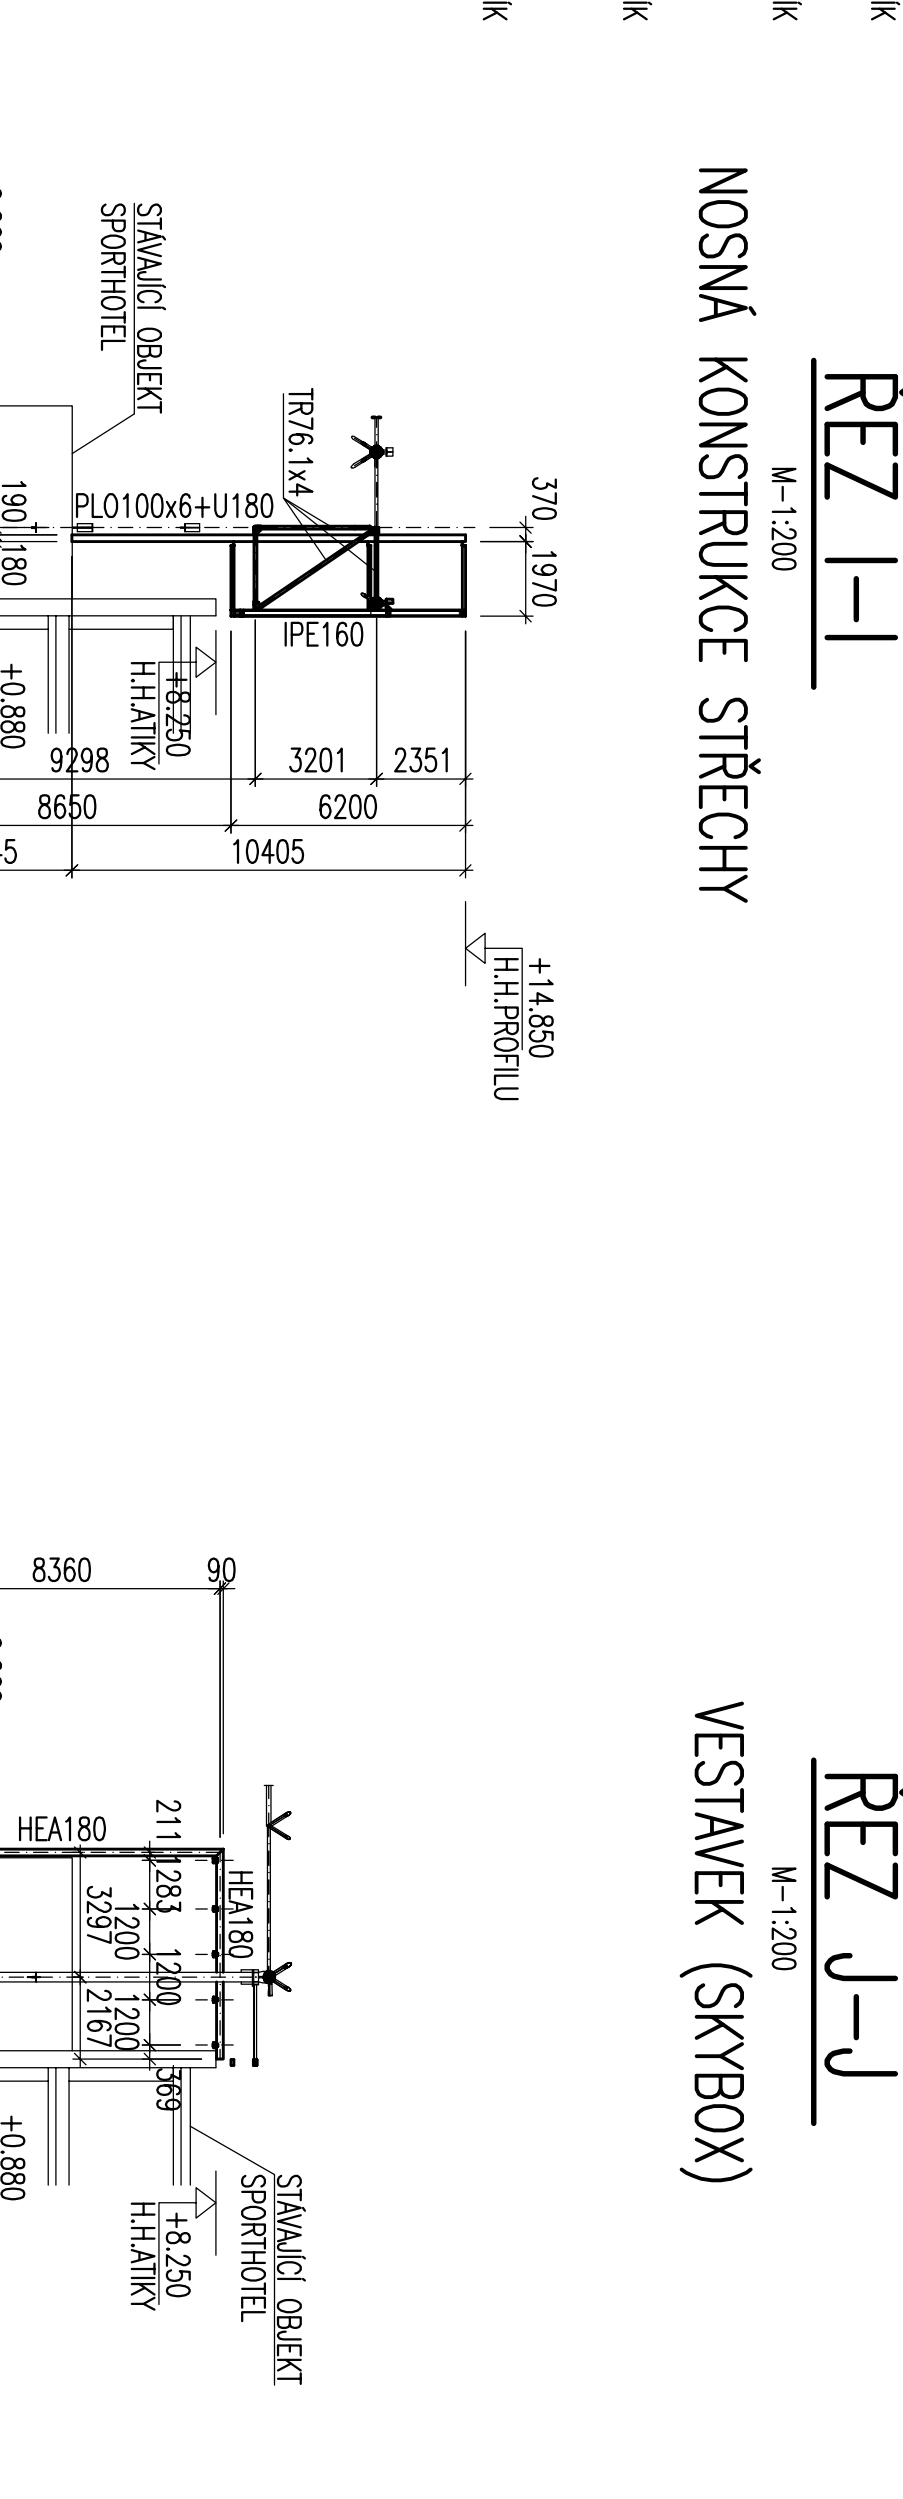

NOSNÁ KONSTRUKCE STŘECHY

ŘEZ J-J

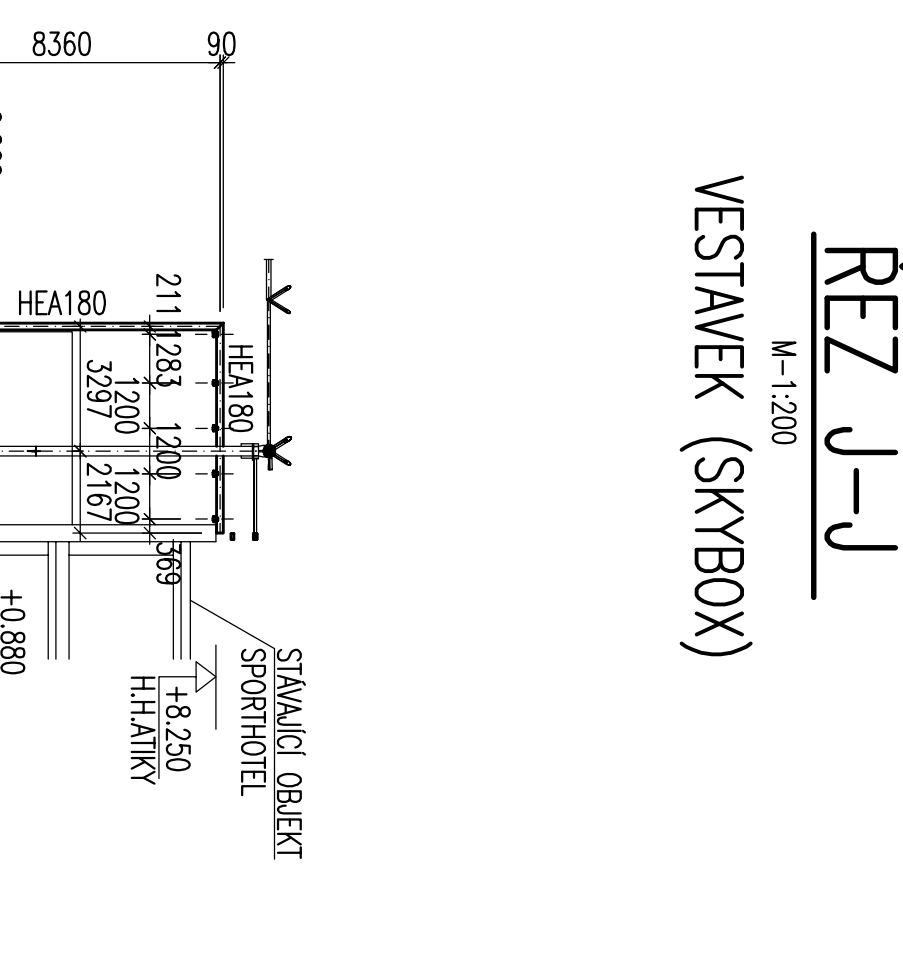

VESTAVEK (SKYBOX)

POZNAMKY:

- 1) ZE STAVACÍ KONSTRUKCE BUDOVY ODPRAVDNĚNÉ.
- 2) ŽEBŘIKY VEDOUcí K ÚROVNI SPONOVHO PASU PŘÍPOJNÉ KONSTRUKCE STŘECHY.
- 3) ŽEBŘIKY PLOŠNÝ V ÚROVNI SPONOVHO PASU PŘÍPOJNÉ KONSTRUKCE STŘECHY.
OCEL – S235

SPOJOVACÍ MATERIÁL POZINKOVANÝ

VÝROBNÍ SKUPINA B DLE ČSN 73 2601

STUPEŇ JAKOSTI PRO SVAŘENÉ SPOJE DLE ČSN EN ISO 5817 min. "B"

A		10		20		
---	--	----	--	----	--	----	--	----	--	----	--	----	--	----	--	----	--	----	--	-----	--	-----	--	------	--	------	--	-------	--	-------	--