



PŮDORYS – PŘÍHRADOVÁ KONSTRUKCE SPODNÍ PAS

ÚPRAVA PŘÍHRADOVÉ KONSTRUKCE STŘECHY

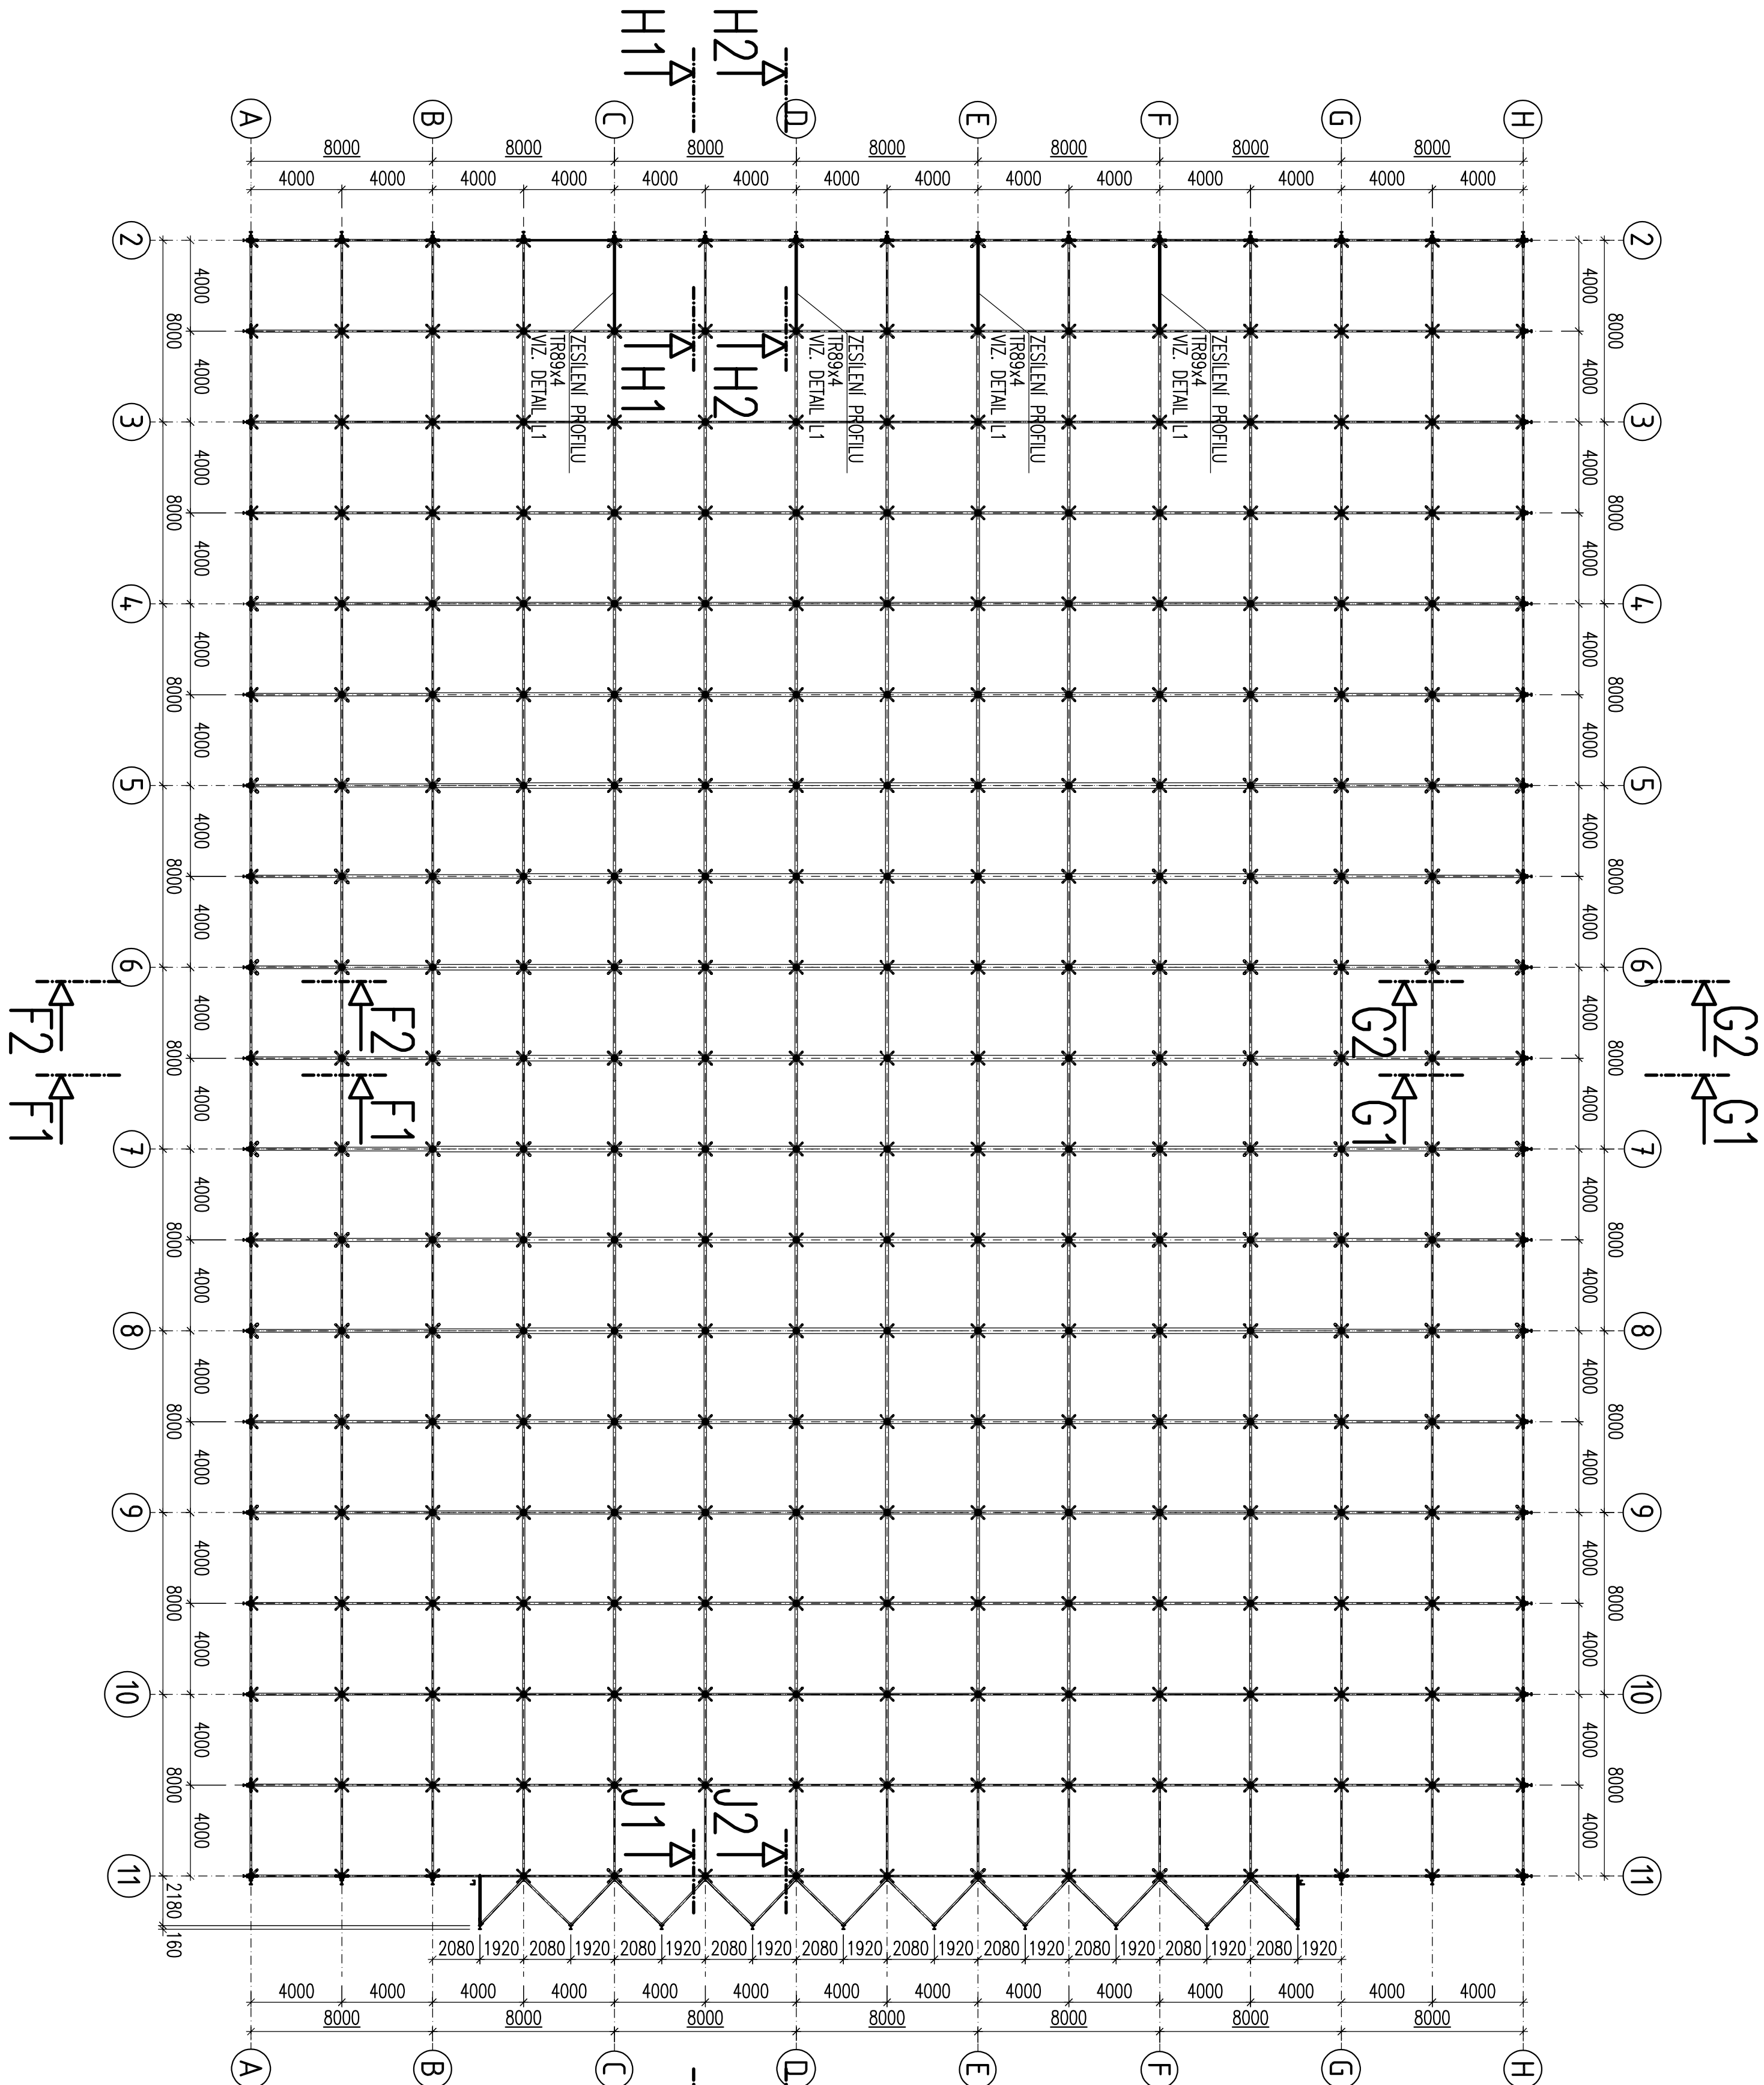


PŮDORYS – PŘÍHRADOVÁ KONSTRUKCE HORNÍ PAS

ÚPRAVA PŘÍHRADOVÉ KONSTRUKCE STŘECHY

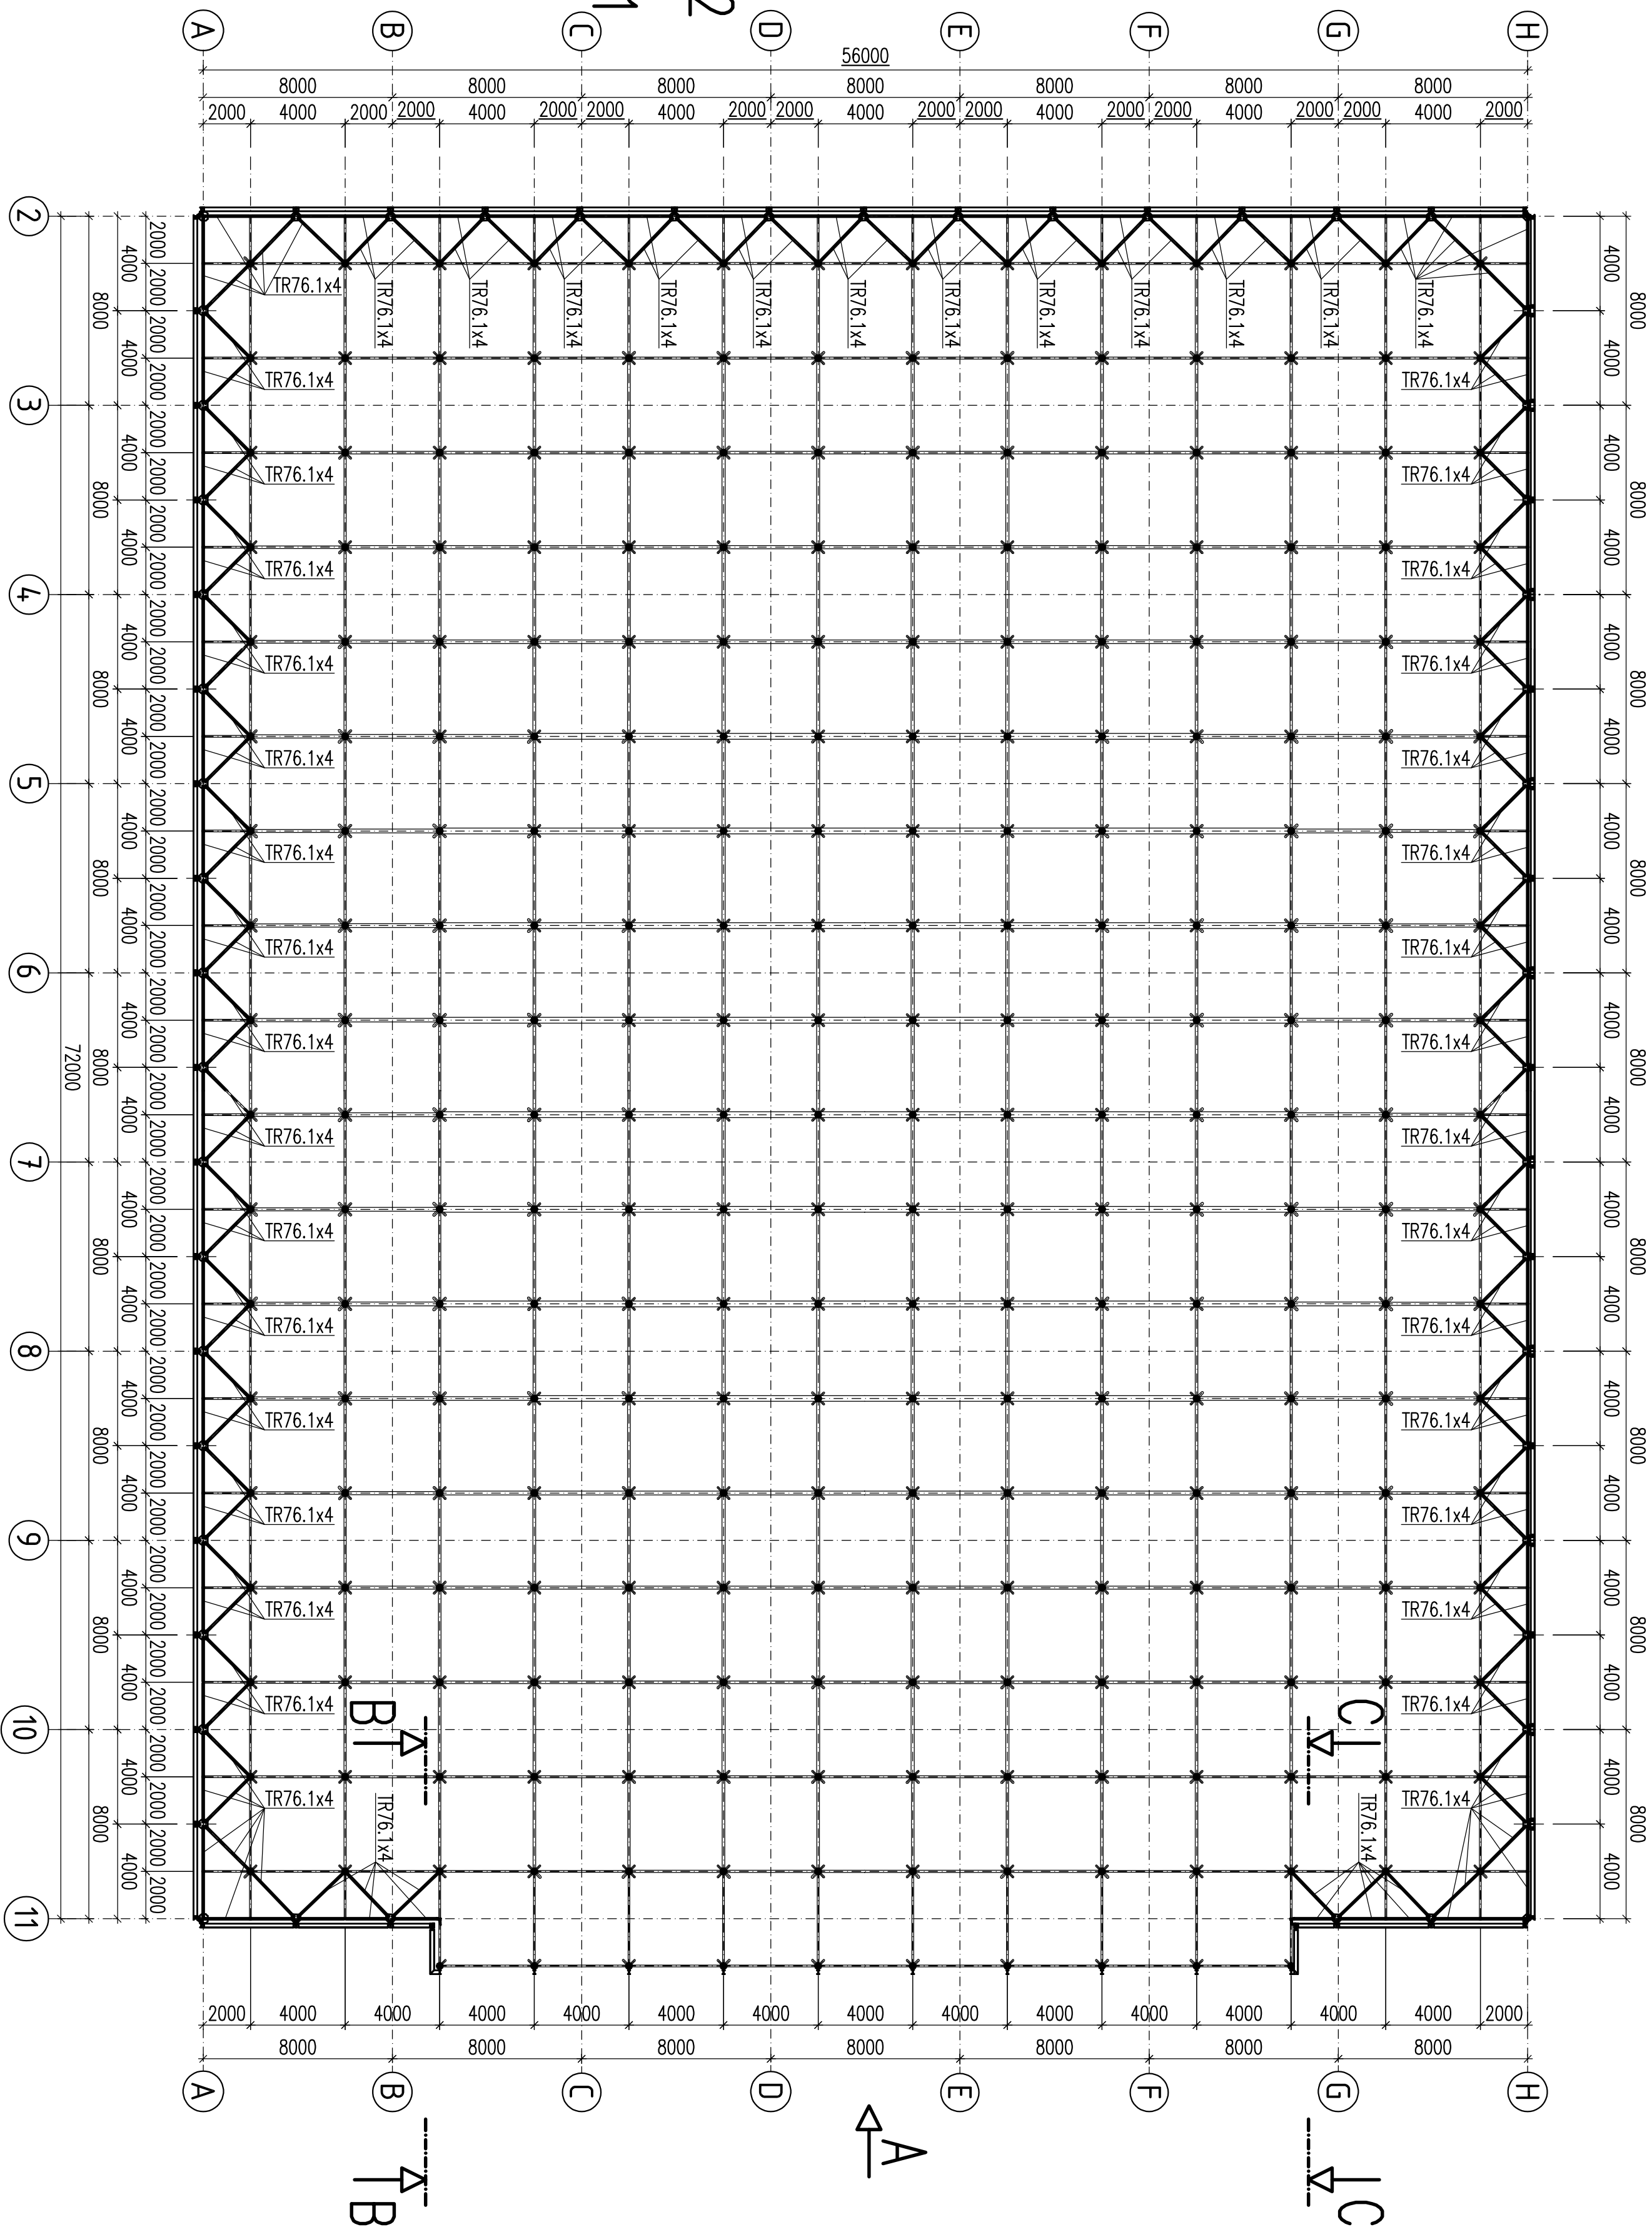


POHLED NA OSU A – NOSNÁ KONSTRUKCE HALY

ÚPRAVA PŘÍHRADOVÉ KONSTRUKCE STŘECHY, POSUN ZTUŽIDEL

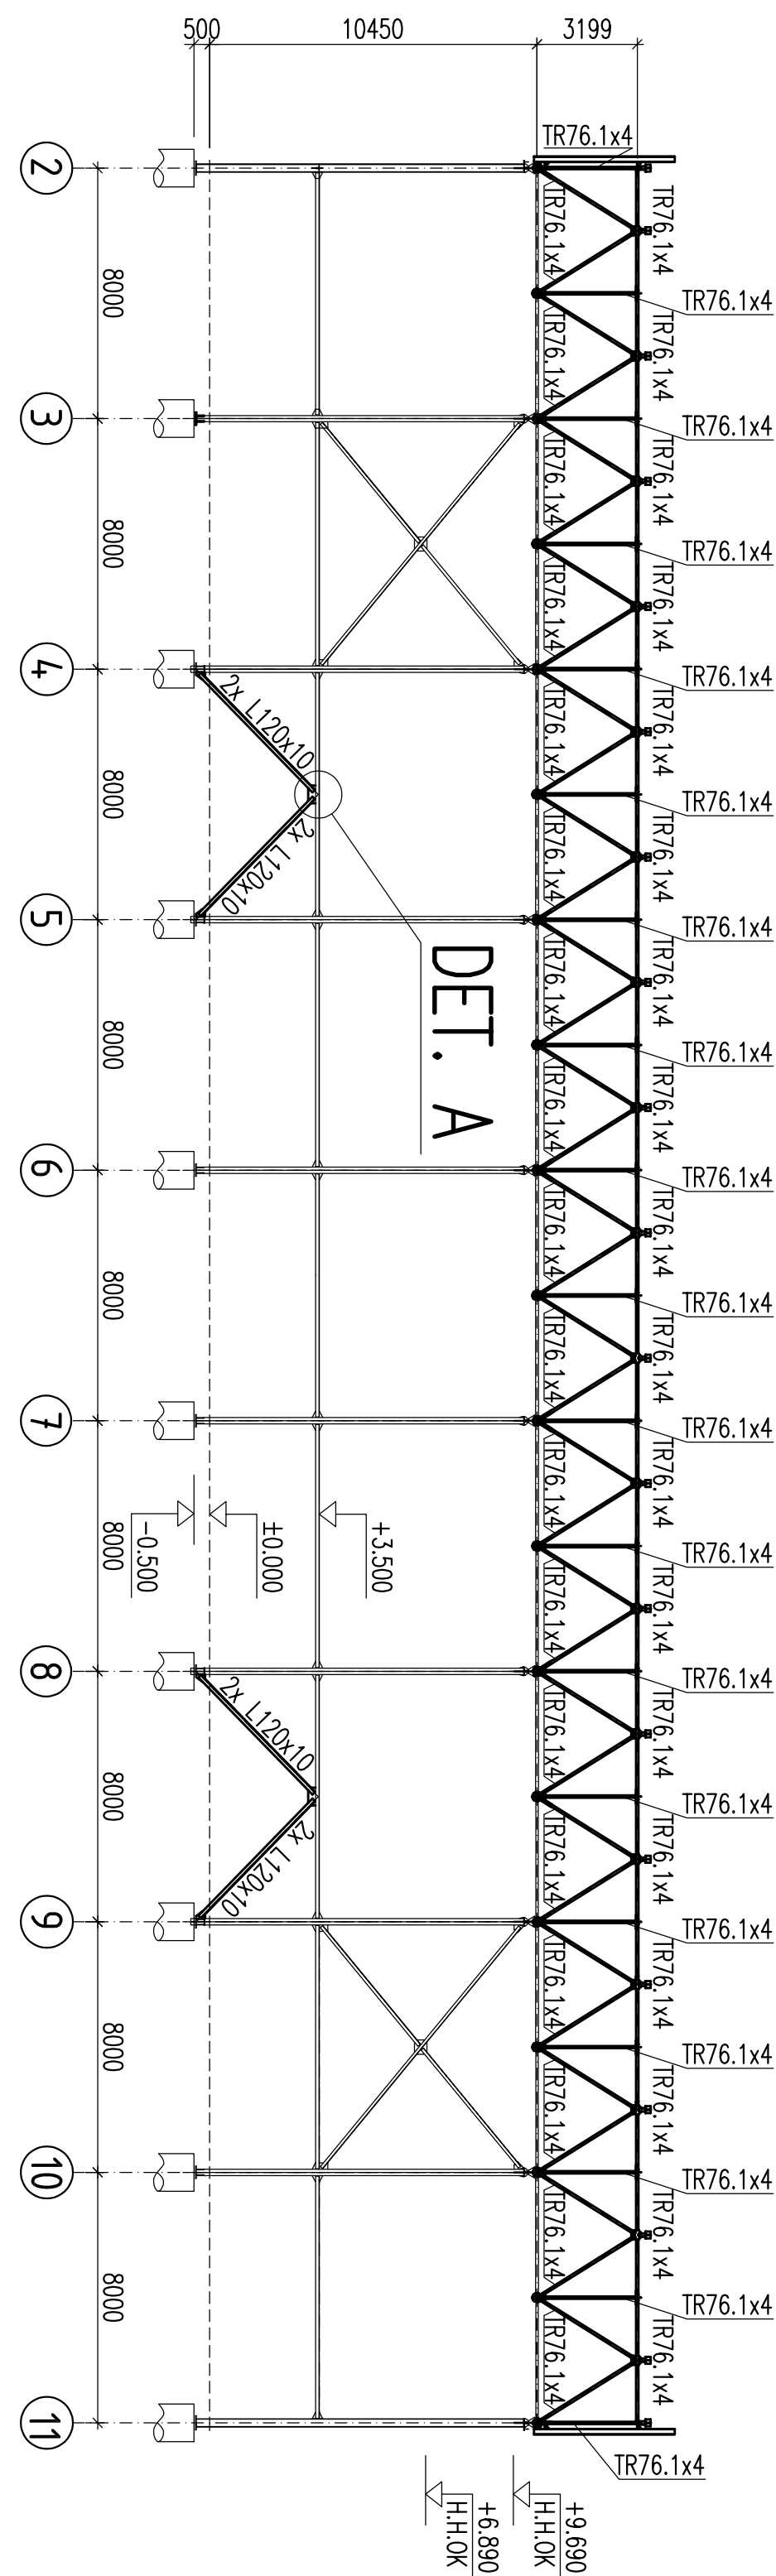


POHLED NA OSU 2 – NOSNÁ KONSTRUKCE HALY

ÚPRAVA PŘÍHRADOVÉ KONSTRUKCE STŘECHY, POSUN ZTUŽIDEL

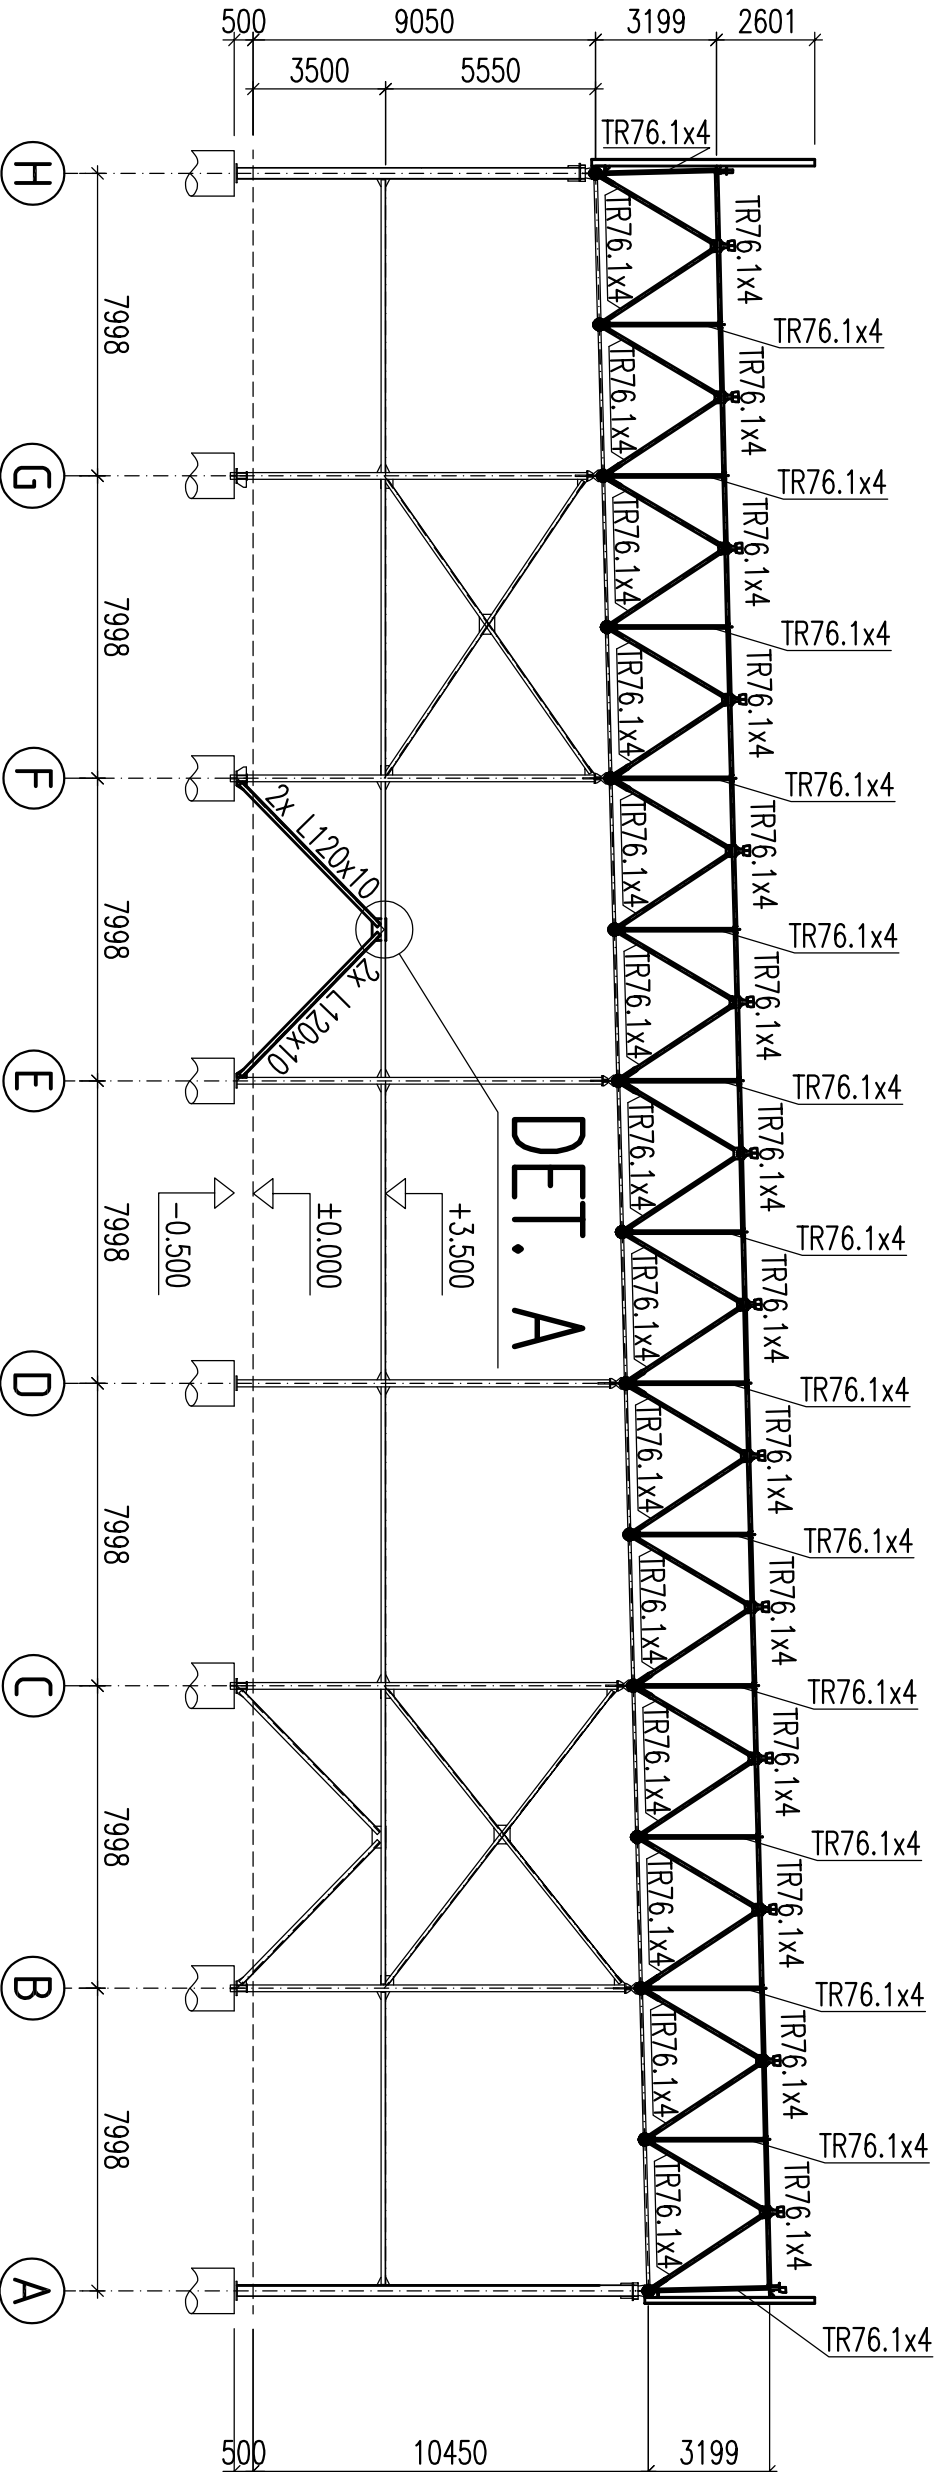


POHLED NA OSU H – NOSNÁ KONSTRUKCE HALY

ÚPRAVA PŘÍHRADOVÉ KONSTRUKCE STŘECHY

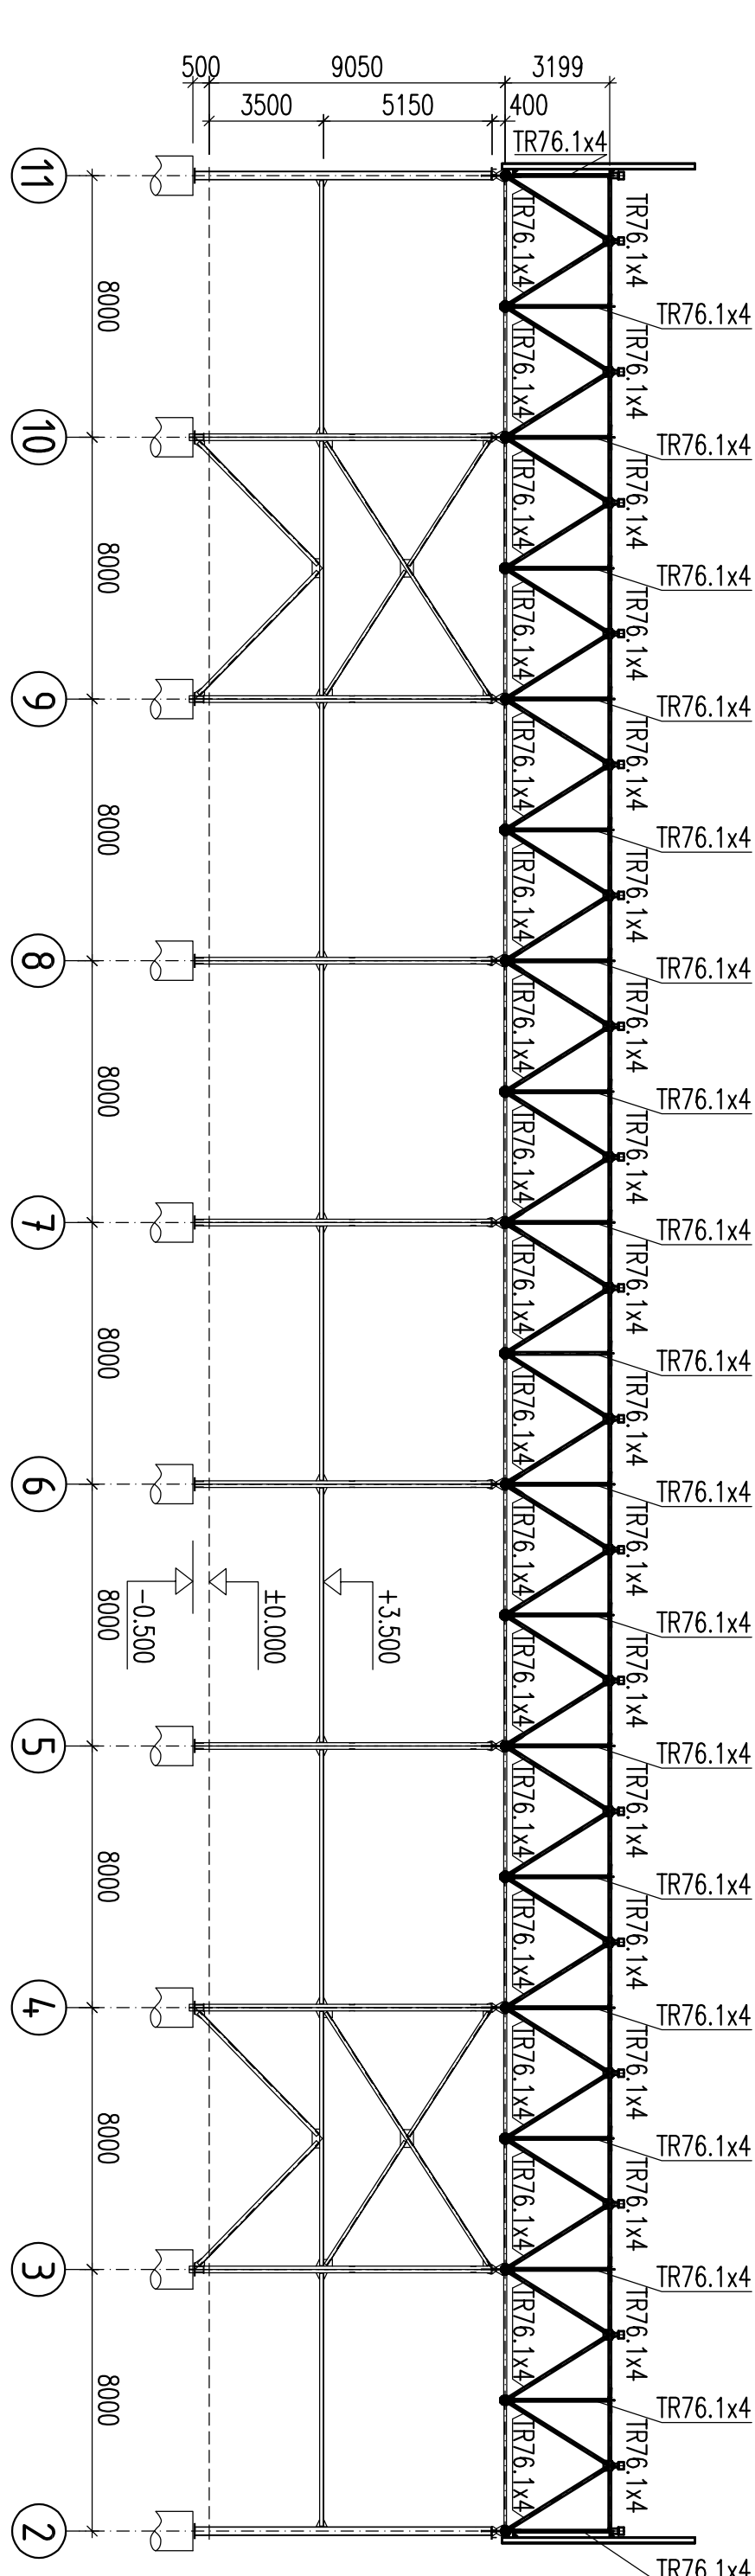

POHLED NA OSU 11

ÚPRAVA PŘÍHRADOVÉ KONSTRUKCE STŘECHY

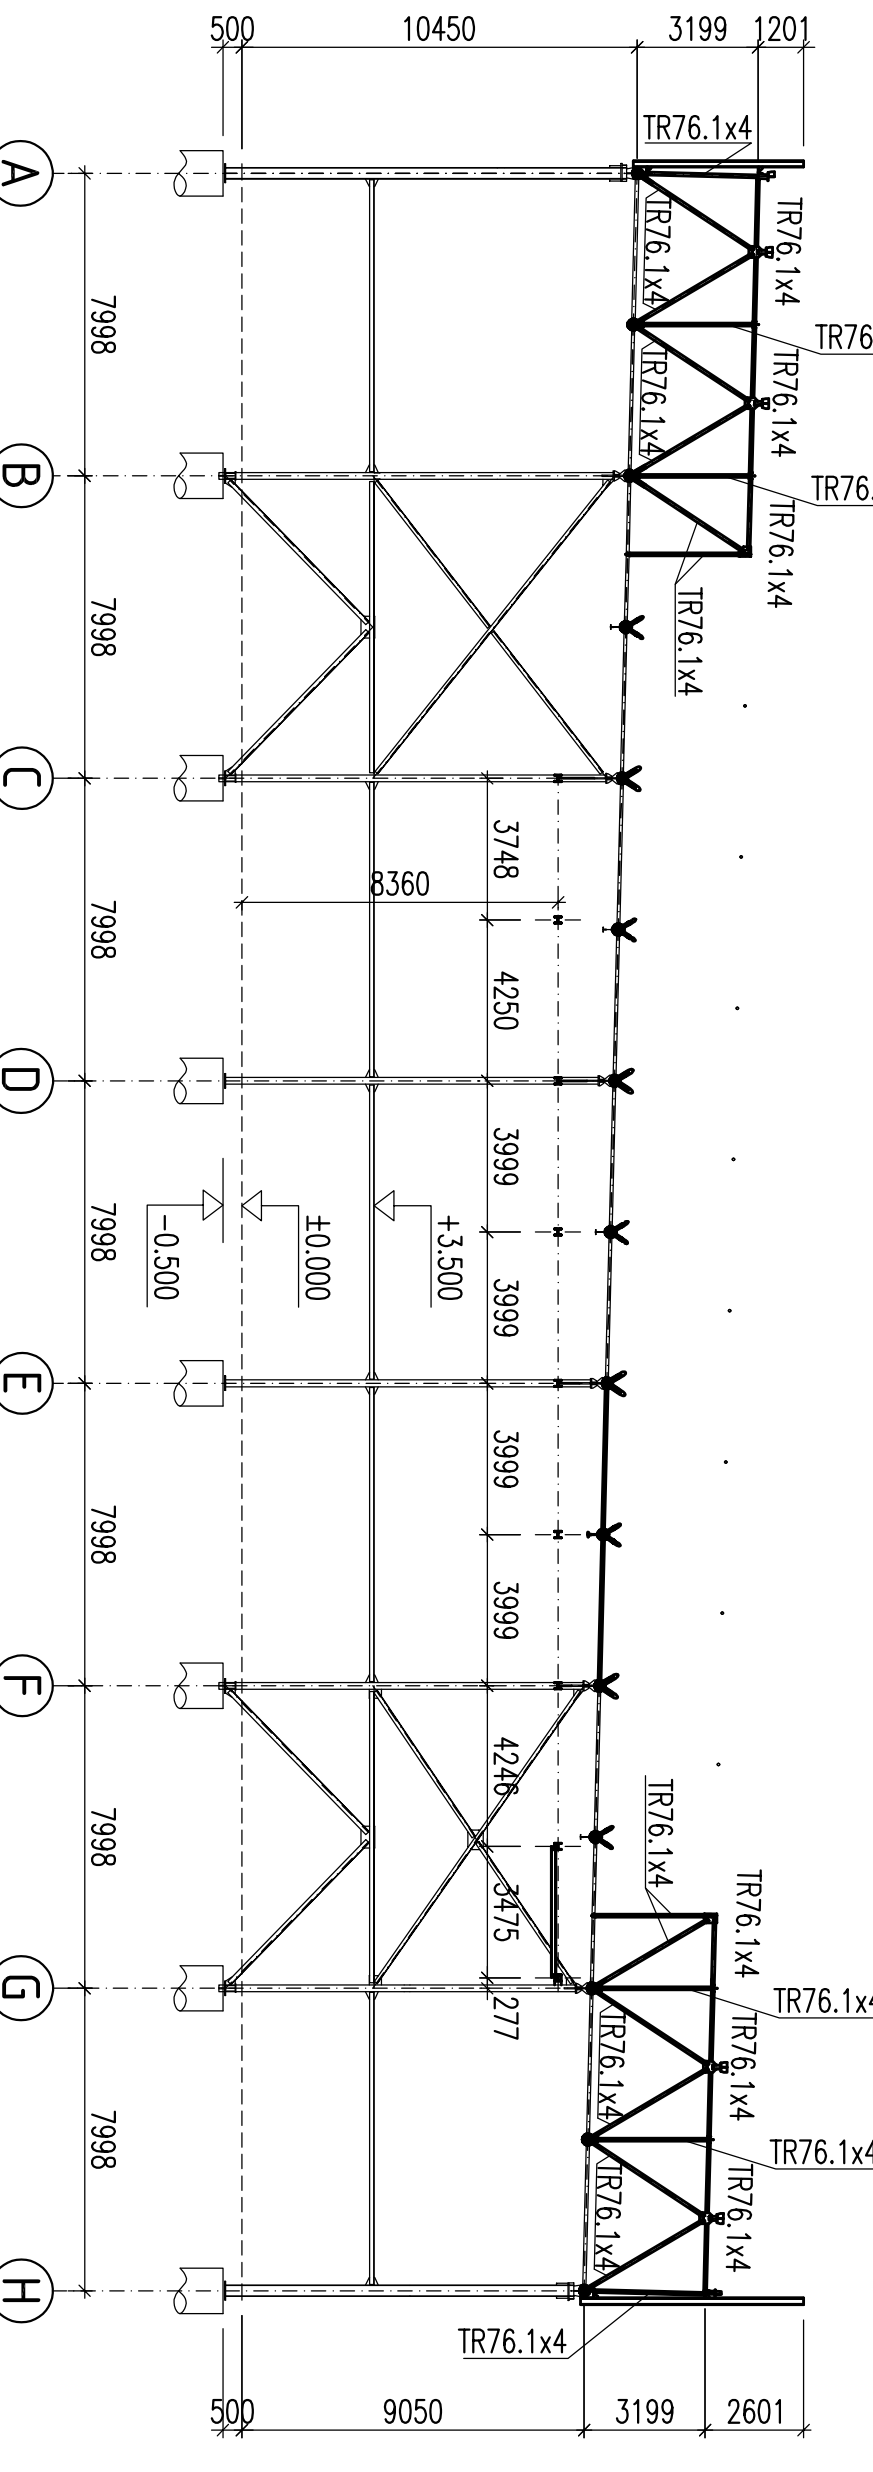

POZNAMKY:

- 1) ZE STÁLKOVÉ KONSTRUKCE BUDOU ODBRÁNĚNY:
 - PÁŽKY
 - ŽEBŘIKY VEDOUcí K ÚROVNI SPODNÍHO PASU PŘÍHRADOVÉ KONSTRUKCE STŘECHY
 - PROVOZNÍ PLOŠINY V ÚROVNI SPODNÍHO PASU PŘÍHRADOVÉ KONSTRUKCE STŘECHY
 - REKONSTRUOVANÁ ČÁST PŘÍHRADOVÉ KONSTRUKCE STŘECHY V OSE A, H, 2, 11/A-B, 11/G-H
 - STÁLKOVÁ STŘEŠNÍ PLOŠ V OROVADOVÝCH STĚNÁCH BUDOVY POSUNUTÁ TMA SE TO TĚŽKO TUDĚL
- 2) NĚKTERÁ SVĚSLÁ ZTUŽIDLA V OROVADOVÝCH STĚNÁCH BUDOVY POSUNUTÁ TMA SE TO TĚŽKO TUDĚL
- OSA A, J, 3-4, A/B-9
- OSA Z, 7-6
- 3) PŘED ZAHODENÍM VYVOBENÍ DOKUMENTACE OČETNĚ ROZMĚRY NA STANOVISŤI, TO SE TMA K TUDĚLSTVÍ STŘEŠNÍCH PLOŠ O ČLENĚNÝCH PŘÍROU ZTUŽIDEL, KTERÉ JSOU POSUNUTY.

OCEL – S235

SPOLUJACÍ MATERIÁL POZINKOVANÝ

VÝROBNÍ SKUPINA B DLE ČSN 73 2601

STUPEŇ JAKOSTI PRO SVAROVÉ SPOJE DLE ČSN EN ISO 5817 min. "B"

| |
|---|
| A | | B | | C | | D | | E | | F | | G | | H | | I | | J | | K | | L | | M | | N | | O | | P | | Q | | R | | S | | T | | U | | V | | W | | X | | Y | | Z | | AA | | AB | | AC | | AD | | AE | | AF | | AG | | AH | | AI | | AJ | | AK | | AL | | AM | | AN | | AO | | AP | | AQ | | AR | | AS | | AT | | AU | | AV | | AW | | AX | | AY | | AZ | | BA | | BB | | BC | | BD | | BE | | BF | | BG | | BH | | BI | | BJ | | BK | | BL | | BM | | BN | | BO | | BP | | BQ | | BR | | BS | | BT | | BU | | BV | | BW | | BX | | BY | | BZ | | CA | | CB | | CC | | CD | | CE | | CF | | CG | | CH | | CI | | CJ | | CK | | CL | | CM | | CN | | CO | | CP | | CQ | | CR | | CS | | CT | | CU | | CV | | CW | | CX | | CY | | CZ | | DA | | DB | | DC | | DD | | DE | | DF | | DG | | DH | | DI | | DJ | | DK | | DL | | DM | | DN | | DO | | DP | | DQ | | DR | | DS | | DT | | DU | | DV | | DW | | DX | | DY | | DZ | | EA | | EB | | EC | | ED | | EE | | EF | | EG | | EH | | EI | | EJ | | EK | | EL | | EM | | EN | | EO | | EP | | EQ | | ER | | ES | | ET | | EU | | EV | | EW | | EX | | EY | | EZ | | FA | | FB | | FC | | FD | | FE | | FF | | FG | | FH | | FI | | FJ | | FK | | FL | | FM | | FN | | FO | | FP | | FQ | | FR | | FS | | FT | | FU | | FV | | FW | | FX | | FY | | FZ | | GA | | GB | | GC | | GD | | GE | | GF | | GG | | GH | | GI | | GJ | | GK | | GL | | GM | | GN | | GO | | GP | | GQ | | GR | | GS | | GT | | GU | | GV | | GW | | GX | | GY | | GZ | | HA | | HB | | HC | | HD | | HE | | HF | | HG | | HH | | HI | | HJ | | HK | | HL | | HM | | HN | | HO | | HP | | HQ | | HR | | HS | | HT | | HU | | HV | | HW | | HX | | HY | | HZ | | IA | | IB | | IC | | ID | | IE | | IF | | IG | | IH | | II | | IJ | | IK | | IL | | IM | | IN | | IO | | IP | | IQ | | IR | | IS | | IT | | IU | | IV | | IW | | IX | | IY | | IZ | | JA | | JB | | JC | | JD | | JE | | JF | | JG | | JH | | JI | | JJ | | JK | | JL | | JM | | JN | | JO | | JP | | JQ | | JR | | JS | | JT | | JU | | JV | | JW | | JX | | JY | | JZ | | KA | | KB | | KC | | KD | | KE | | KF | | KG | | KH | | KI | | KJ | | KL | | KM | | KN | | KO | | KP | | KQ | | KR | | KS | | KT | | KU | | KV | | KW | | KX | | KY | | KZ | | LA | | LB | | LC | | LD | | LE | | LF | | LG | | LH | | LI | | LJ | | LK | | LL | | LM | | LN | | LO | | LP | | LQ | | LR | | LS | | LT | | LU | | LV | | LW | | LX | | LY | | LZ | | MA | | MB | | MC | | MD | | ME | | MF | | MG | | MH | | MI | | MJ | | MK | | ML | | MM | | MN | | MO | | MP | | MQ | | MR | | MS | | MT | | MU | | MV | | MW | | MX | | MY | | MZ | | NA | | NB | | NC | | ND | | NE | | NF | | NG | | NH | | NI | | NJ | | NK | | NL | | NM | | NN | | NO | | NP | | NQ | | NR | | NS | | NT | | NU | | NV | | NW | | NX | | NY | | NZ | | OA | | OB | | OC | | OD | | OE | | OF | | OG | | OH | | OI | | OJ | | OK | | OL | | OM | | ON | | OO | | OP | | OQ | | OR | | OS | | OT | | OU | | OV | | OW | | OX | | OY | | OZ | | PA | | PB | | PC | | PD | | PE | | PF | | PG | | PH | | PI | | PJ | | PK | | PL | | PM | | PN | | PO | | PP | | PQ | | PR | | PS | | PT | | PU | | PV | | PW | | PX | | PY | | PZ | | QA | | QB | | QC | | QD | | QE | | QF | | QG | | QH | | QI | | QJ | | QK | | QL | | QM | | QN | | QO | | QP | | QQ | | QR | | QS | | QT | | QU | | QV | | QW | | QX | | QY | | QZ | | RA | | RB | | RC | | RD | | RE | | RF | | RG | | RH | | RI | | RJ | | RK | | RL | | RM | | RN | | RO | | RP | | RQ | | RR | | RS | | RT | | RU | | RV | | RW | | RX | | RY | | RZ | | SA | | SB | | SC | | SD | | SE | | SF | | SG | | SH | | SI | | SJ | | SK | | SL | | SM | | SN | | SO | | SP | | SQ | | SR | | SS | | ST | | SU | | SV | | SW | | SX | | SY | | SZ | | TA | | TB | | TC | | TD | | TE | | TF | | TG | | TH | | TI | | TJ | | TK | | TL | | TM | | TN | | TO | | TP | | TQ | | TR | | TS | | TT | | TU | | TV | | TW | | TX | | TY | | TZ | | UA | | UB | | UC | | UD | | UE | | UF | | UG | | UH | | UI | | UJ | | UK | | UL | | UM | | UN | | UO | | UP | | UQ | | UR | | US | | UT | | UU | | UV | | UW | | UX | | UY | | UZ | | VA | | VB | | VC | | VD | | VE | | VF | | VG | | VH | | VI | | VJ | | VK | | VL | | VM | | VN | | VO | | VP | | VQ | | VR | | VS | | VT | | VU | | VV | | VW | | VX | | VY | | VZ | | WA | | WB | | WC | | WD | | WE | | WF | | WG | | WH | | WI | | WJ | | WK | | WL | | WM | | WN | | WO | | WP | | WQ | | WR | | WS | | WT | | WU | | WV | | WW | | WX | | WY | | WZ | | XA | | XB | | XC | | XD | | XE | | XF | | XG | | XH | | XI | | XJ | | XK | | XL | | XM | | XN | | XO | | XP | | XQ | | XR | | XS | | XT | | XU | | XV | | XW | | XX | | XY | | XZ | | YA | | YB | | YC | | YD | | YE | | YF | | YG | | YH | | YI | | YJ | | YK | | YL | | YM | | YN | | YO | | YP | | YQ | | YR | | YS | | YT | | YU | | YV | | YW | | YX | | YY | | YZ | | ZA | | ZB | | ZC | | ZD | | ZE | | ZF | | ZG | | ZH | | ZI | | ZJ | | ZK | | ZL | | ZM | | ZN | | ZO | | ZP | | ZQ | | ZR | | ZS | | ZT | | ZU | | ZV | | ZW | | ZX | | ZY | | ZZ | |
| 10 | | 20 | |