



SITUAČNÍ VÝKRES ŠIRŠÍCH VZTAHŮ

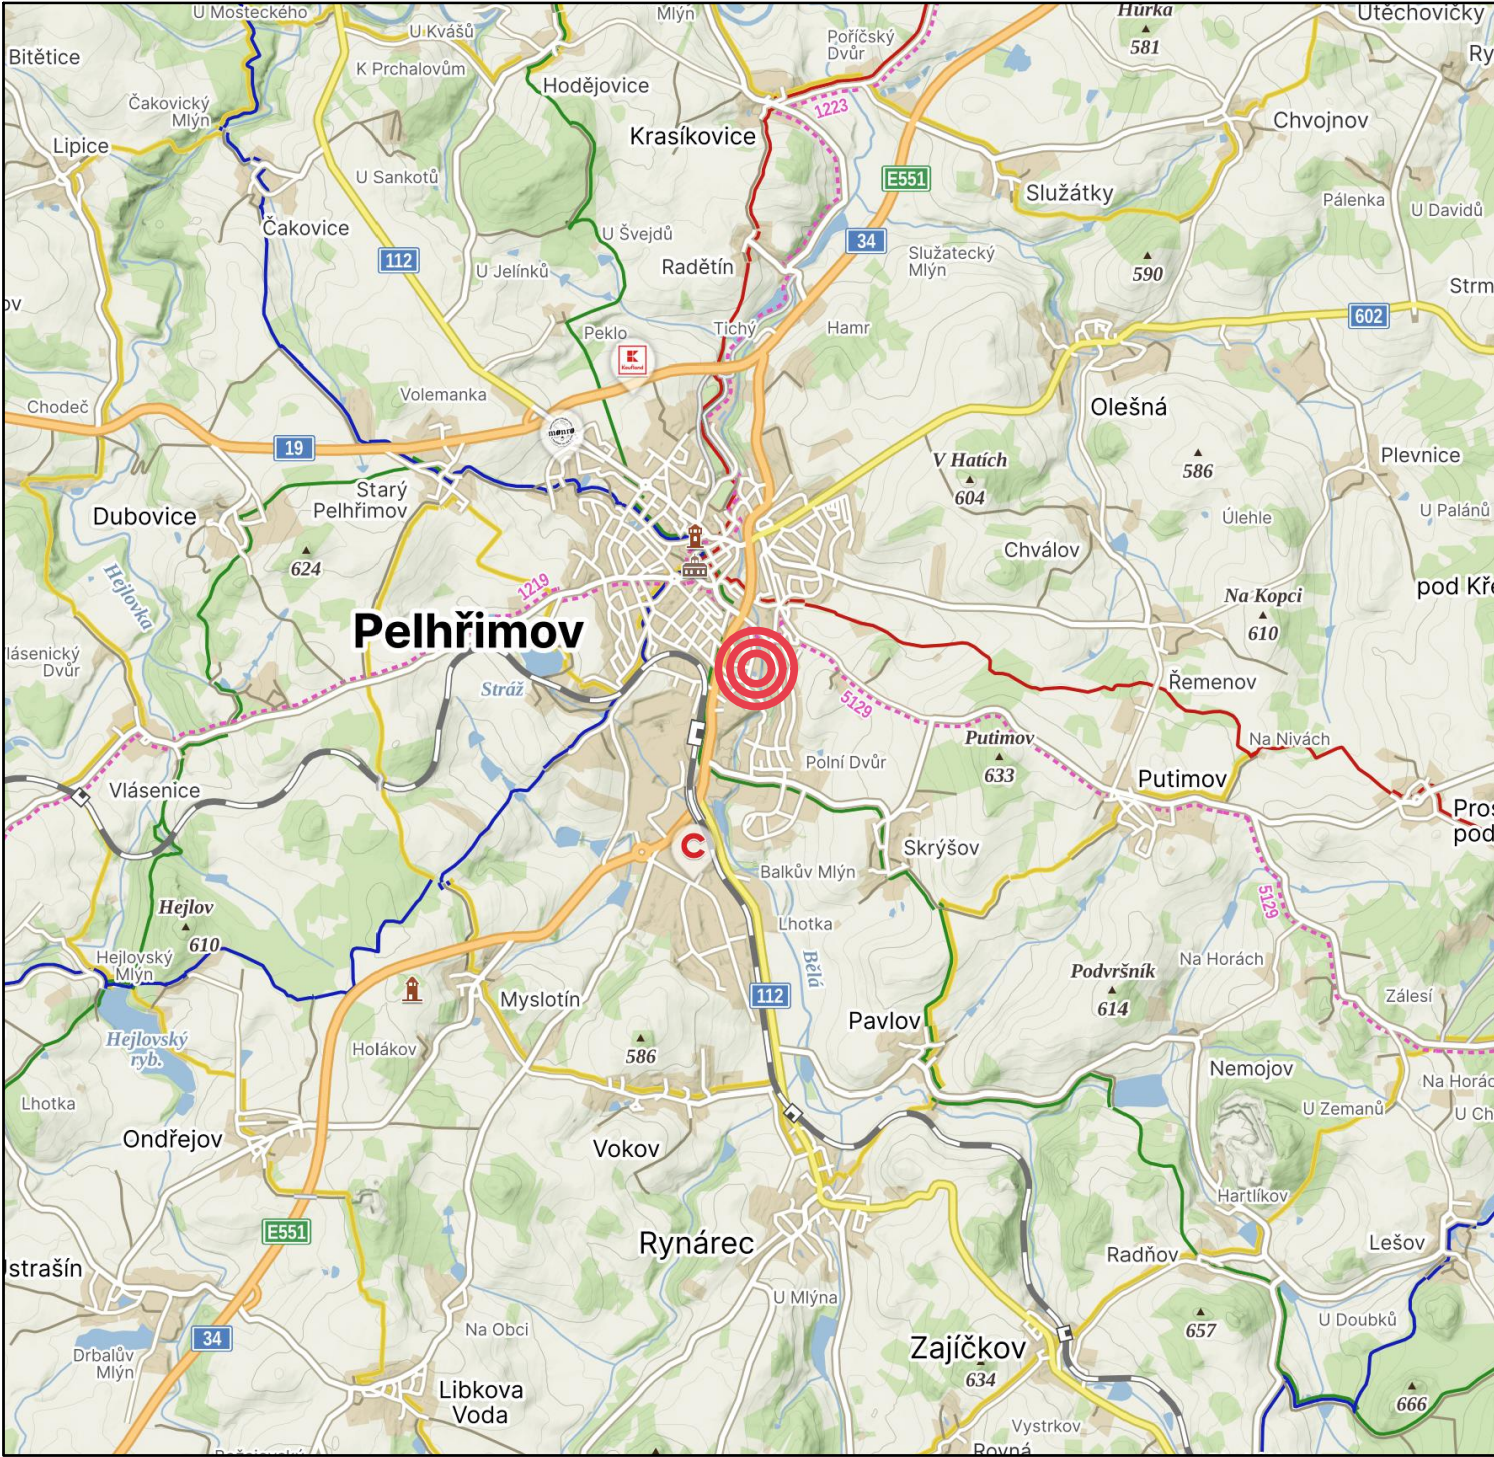

- LEGENDA:
- OBLAST UMÍSTĚNÍ NAVRŽENÉ FVE
 - PARCELY PRO UMÍSTĚNÍ FVE
 - PLOCHA PRO UMÍSTĚNÍ FV PANELŮ

AUTORIZOVANÁ OSOBA:		KONTROLOVAL:	VYPRACOVAL:			
Ing. PETR FEIERFEIL		Ing. JAN PETR	Ing. DANIEL MACHOVIČ			
PROJEKTANT:	PKV BUILD s.r.o.		IČO: 281 49 785			
INVESTOR:	Město Pelhřimov		IČO: 002 48 801			
KRAJ:	Vysočina					
MÍSTO STAVBY:	Nádražní 2245, 393 01 Pelhřimov parc.č. 323/5, 323/6 k.ú. Pelhřimov [718912]					
NÁZEV PROJEKTU: FVE Zimní stadion města Pelhřimov – Nádražní 2245 – 416,765 kWp				ZAKÁZKOVÉ Č.: FVE-2026-000007		
OBSAH VÝKRESU: SITUAČNÍ VÝKRES ŠIRŠÍCH VZTAHŮ				STUPEŇ PD:	DVZ	
				DATUM:	03/2026	
				FORMÁT:	2 A4	
				MĚŘÍTKO:	–	
				Č. VÝKR.:	C.1	
				Č. PARÉ:		