


ŘEZ KONSTRUKCÍ LEPENÝCH FV PANELŮ

FV PANEL O VÝKONU 535 Wp

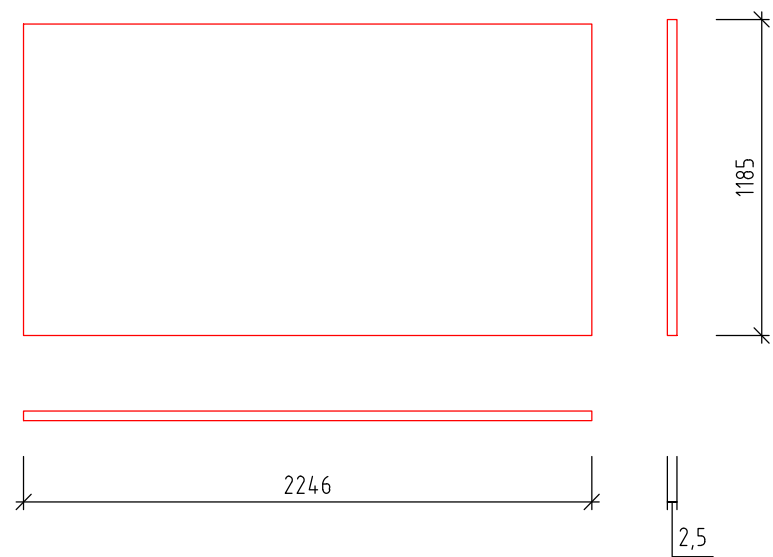

SCHÉMATICKÝ ŘEZ KONSTRUKCÍ FV PANELŮ


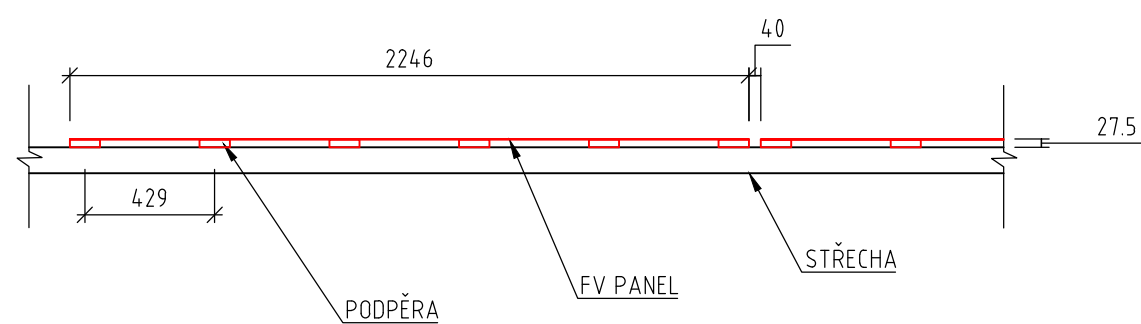


SCHÉMA MONTÁŽE FV PANELŮ

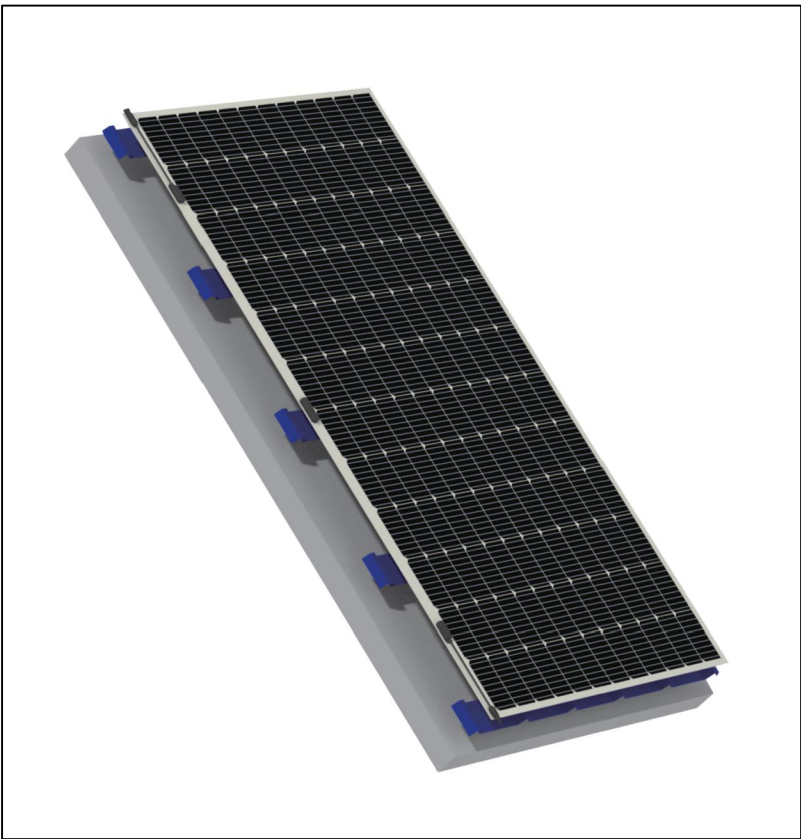


Zdroj obrázku [www.sunman-energy.eu](http://www.sunman-energy.eu)

LEGENDA:

- NOVÉ KONSTRUKCE A FV PANELY
- STÁVAJÍCÍ KONSTRUKCE STŘECHY

SPECIFIKACE FV PANELŮ:

|                                   |                            |
|-----------------------------------|----------------------------|
| TYP PANELU:                       | FV PANEL O VÝKONU 535 Wp   |
| ORIENTACE PANELU:                 | S ROVINOU STŘECHY          |
| SKLON PANELŮ VŮČI STŘEŠNÍ ROVINĚ: | 0°                         |
| ROZMĚR PANELU:                    | 2246 mm x 1185 mm x 2.5 mm |
| ÚČINNOST PANELU:                  | ≥20,1%                     |
| PLOCHA JEDNOHO PANELU:            | 2,6615 m <sup>2</sup>      |

|  |  |               |                      |   |
|--|--|---------------|----------------------|---|
| AUTORIZOVANÁ OSOBA:                            |  | KONTROLOVAL:  | VYPRACOVAL:          |  |
| Ing. PETR FEIERFEIL                            |  | Ing. JAN PETR | Ing. DANIEL MACHOVIČ |   |
| PROJEKTANT:                                    | PKV BUILD s.r.o.   |               | ičo: 281 49 785      |   |
| INVESTOR:                                      | Město Pelhřimov  |               | ičo: 002 48 801      |   |
| KRAJ:  | Vysočina   |               |                      |   |
| MÍSTO STAVBY:                                  | Nádražní 2245, 393 01 Pelhřimov<br>parc.č. 323/5, 323/6<br>k.ú. Pelhřimov [718912] |               |                      |   |
| NÁZEV PROJEKTU:                                | FVE Zimní stadion města Pelhřimov –<br>Nádražní 2245 – 416,765 kWp                 |               |                      | ZAKÁZKOVÉ Č.: FVE-2026-000007   |
| OBSAH VÝKRESU:<br><br>ŘEZ KONSTRUKCÍ FV PANELŮ |  |               |                      | STUPEŇ PD: DVZ  |
|  |  |               |                      | DATUM: 03/2026  |
|  |  |               |                      | FORMÁT: 2x A4   |
|  |  |               |                      | MĚŘÍTKO: 1:25   |
|  |  |               |                      | Č. VÝKR.: D.2.6   |
|  |  |               |                      | Č. PARÉ:  |