	INVESTOR: AL INVEST Břidličná,a.s.	JEDNOTKA: SO 01	STR.: 4
	STAVBA: ALFAGEN – Technologická příprava vsázky	KÓD.OZN.:	REV.: 0

VÝPIS ZÁMEČNICKÝCH VÝROBKŮ

SCHÉMA POLOŽKY:	POPIS POLOŽKY:	JEDNOTKY	NA VÝKRESE Č.:	CELKEM:	v objektech SO-01	SO-02			POZNÁMKY:
9/Z	OCELOVÝ POŽÁRNÍ ŽEBŘÍK PRO ČELNÍ VÝSTUP NA STŘECHU	ks		1	1				POVRCHOVÁ ÚPRAVA pozink

ZHOTOVENÝ Z VÁLCOVANÝCH PROFILŮ, S OCHRANNÝM KOŠEM.
NA HORNÍ ČÁSTI OPATŘEN SAMOZAVÍRATELNOU BRANKOU
DODÁVKA VČ. KOTEVNÍCH PRVKŮ A DOPLŇKOVÝCH PROFILŮ.
ŽEBŘÍK BUDE KOTVEN DO POMOCNÉ OK. JEDEN ŠTĚŘÍN BUDE VYUŽIT JAKO NEZAVODNĚNÉ POŽÁRNÍ POTRUBÍ, OPATŘEN NA OBOU KONCÍCH PEVNOU SPOJKOU DN 75, VÍČKEM A ŘETÍZKEM.
VČETNĚ PŘECHODOVÉ PLOŠINKY PŘES ATIKU OPATŘENÉ ZÁBRADLÍM V=1,1M, a ŽEBŘÍKU NA STŘECHU.
HRDLO SUCHOVODU U NÁSTUPU BUDE ORIENTOVANÉ ROVNOBĚŽNĚ S FASÁDOU.

PROVEDENÍ DLE ČSN 74 32 82.
CELKOVÁ DÉLKA – 15,0 M
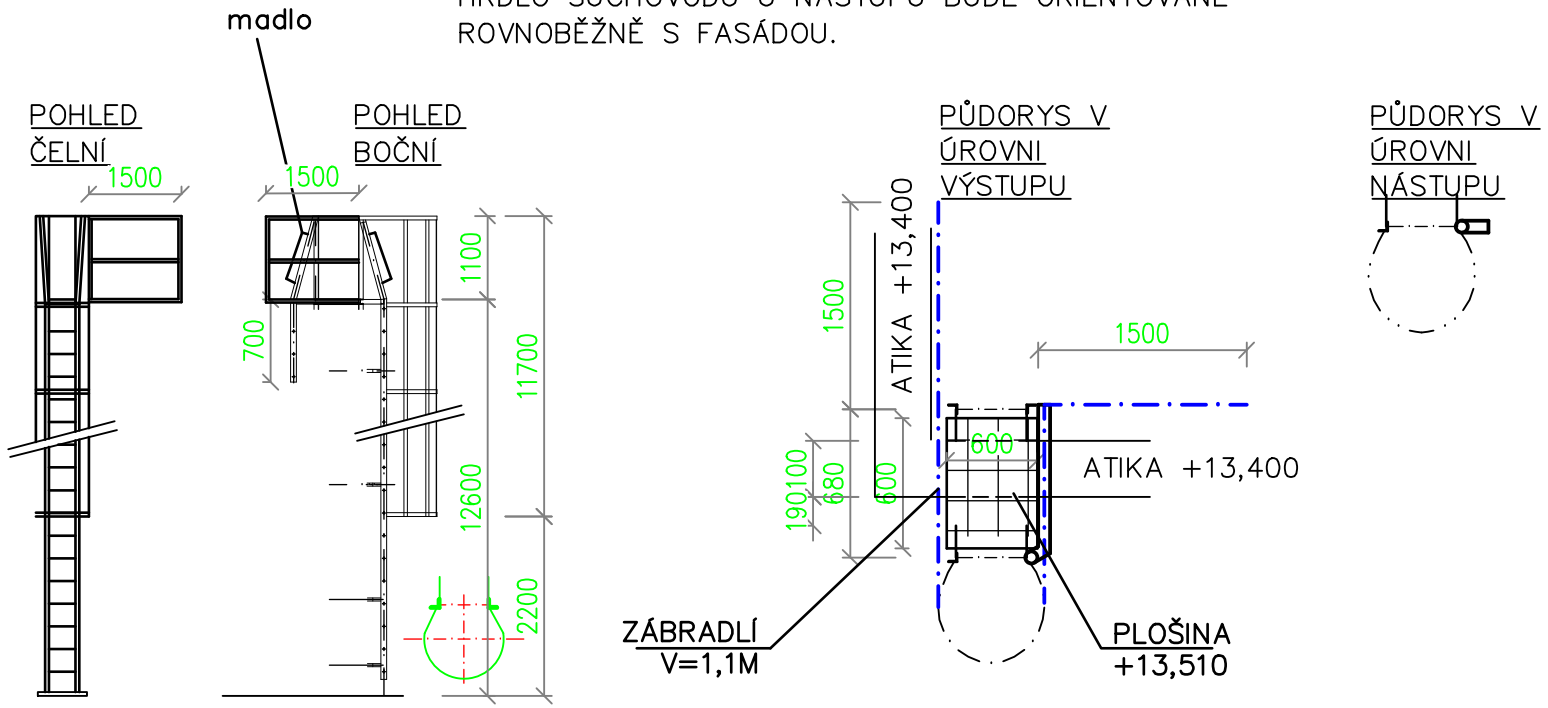
HMOTNOST cca 485KG