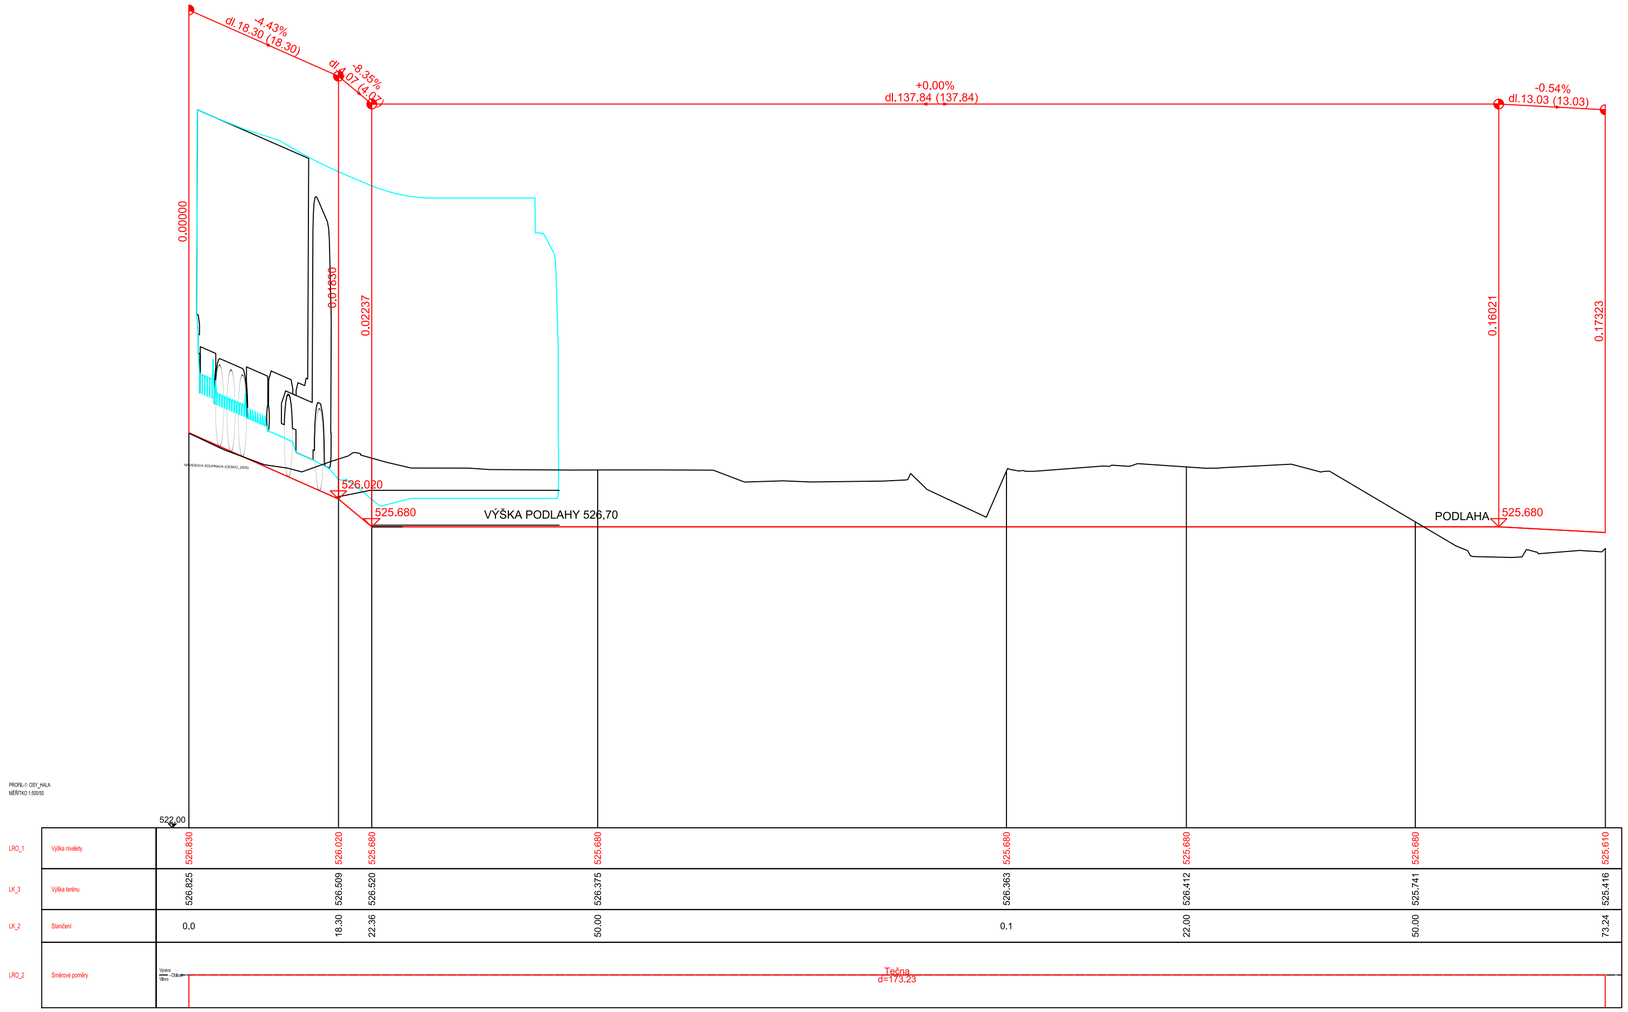

±0,000 = 525,700 m n.m. B.p.v.

ZMĚNA	DATUM	OBSAH
...	...	...

Autorizace	Odpovědný projektant	Vypracoval	IDEAPROJEKT spol. s r.o.
Ing. Jan Hvorecký	Ing. M. Hrstka	Ing. J. Hvorecký, J. Kotásek	nám. Míru 1891/13 Bruntál tel. 777 933269 e-mail: hrstkamiroslav@seznam.cz
			Formát: 2xA4
Investor: AL INVEST Břidličná, a.s., Bruntálská 167, 793 51 Břidličná			Datum: LEDEN 2026
Akce: ALFAGEN - Technologická příprava vsázky			Měřítko: 1:500/50
SO 03 - ZPEVNĚNÉ PLOCHY			Účel: DPS
			č.zakázky: 04–2024
			Změna/datum:
Výkres: PODÉLNÝ PROFIL HALOU			č.kopie: / č.výkresu: SO 03.4