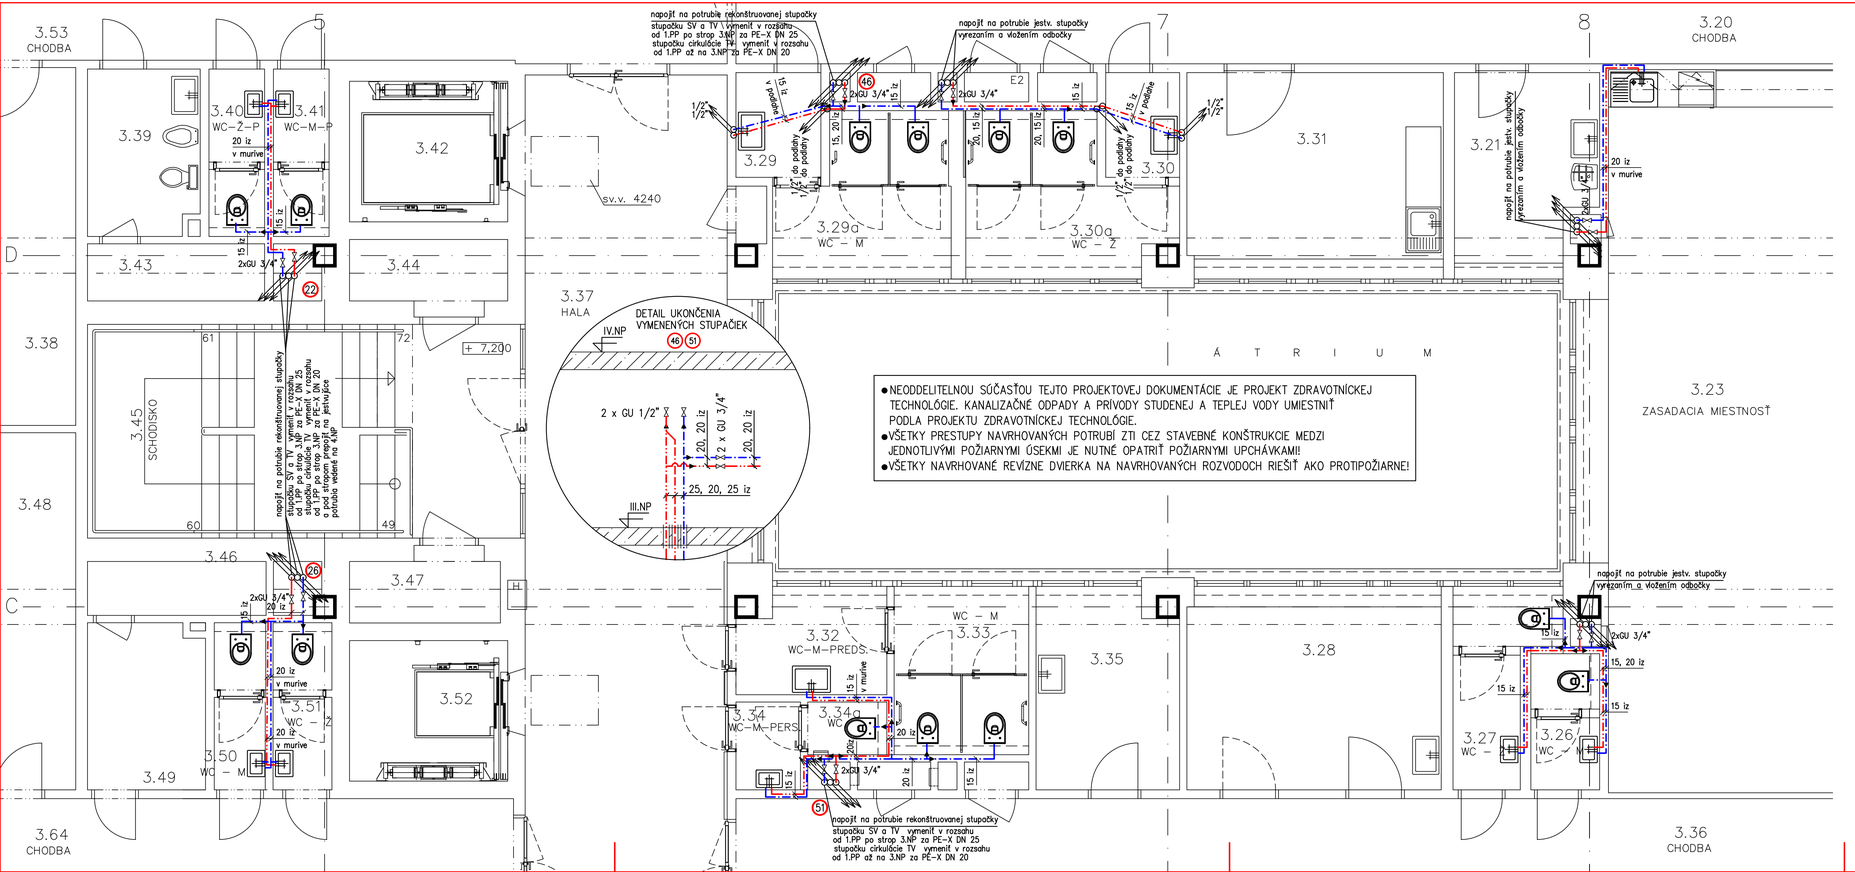

- NEODDELITELNOU SÚČASŤOU TEJTO PROJEKTOVEJ DOKUMENTÁCIE JE PROJEKT ZDRAVOTNÍCKEJ TECHNOLÓGIE. KANALIZAČNÉ ODPADY A PRÍVODY STUDENEJ A TEPLEJ VODY UMIESTNIŤ PODĽA PROJEKTU ZDRAVOTNÍCKEJ TECHNOLÓGIE.
- VŠETKY PRESTUPY NAVRHOVANÝCH POTRUBÍ ZTI CEZ STAVEBNÉ KONŠTRUKCIE MEDZI JEDNOTLIVÝMI POŽIARNYMI ÚSEKMI JE NUTNÉ OPATRIŤ POŽIARNYMI UPCHÁVKAMI!
- VŠETKY NAVRHOVANÉ REVÍZNE DVIERKA NA NAVRHOVANÝCH ROZVODOCH RIEŠIŤ AKO PROTIPOŽIARNE!

LEGENDA

DN, DN, DN, DN iz

- Potrubie teplej vody – rúry PE-X
- Potrubie cirkulácie teplej vody – rúry PE-X
- Potrubie studenej vody – rúry PE-X

Stupačky 22, 26, 46 a 51 vymeniť od 1.PP po strop na 3.NP
Prestupy okolo stupačiek medzi jednotlivými podlažiami riešiť protipožiarnymi upchávkami.

LEGENDA ZARIAĎOVACÍCH PREDMETOV

UMYVADLO DITURVITOVÉ napr. typ Jika Lyra plus alebo ekvivalent +
PÁKOVÁ BATÉRIA STOJÁNKOVÁ 1/2" (v prípade použitia senzorovej batérie zabezpečiť el. napájanie)

Im UMYVADLO DITURVITOVÉ PRE IMOBILNÝCH napr. typ Jika Mio alebo ekvivalent
+ PÁKOVÁ BATÉRIA STOJÁNKOVÁ 1/2" (v prípade použitia senzorovej batérie zabezpečiť el. napájanie)

UMYVÁTKO DITURVITOVÉ napr. typ Jika Lyra plus alebo ekvivalent
+ PÁKOVÁ BATÉRIA STOJÁNKOVÁ 1/2" (v prípade použitia senzorovej batérie zabezpečiť el. napájanie)

ZÁCHODOVÁ MISA DITURVITOVÁ ZÁVESNÁ napr. typ Geberit Modul Duofix,
WC a sedátko Villeroy & Boch, tlačítko, izol. doska alebo ekvivalent

Im ZÁCHODOVÁ MISA PRE IMOBILNÝCH DITURVITOVÁ ZÁVESNÁ napr. typ Geberit Modul Duofix,
WC a sedátko Villeroy & Boch, tlačítko, izol. doska, madlo sklopné a pevné alebo ekvivalent

Drez kuchynský nerezový + drezová zmiešavacia batéria stojánková 1/2" (v prípade použitia senzorovej batérie zabezpečiť el. napájanie) a odpadová súprava pre spodnú skrinku

11-1 – Drezová zmiešavacia batéria stojanková vysoká a odpadová súprava pre spodnú skrinku so vsadeným nerezovým drezom/ dvojdrezom s odkvapkávacou plochou – určený na umývanie nástrojov, resp. vylievanie biologického materiálu

11-3 – Drezová zmiešavacia batéria stojanková nízka a odpadová súprava pre spodnú skrinku so vsadeným nerezovým kruhovým drezom – určené na umývanie rúk

PEČIATKA A PODPIS / ZODPOVEDNÝ PROJEKTANT	PEČIATKA A PODPIS / HAP /	PEČIATKA A PODPIS / MEDIPROJEKT /	SADA ČÍSLO

+ 7,200

HL.ARCH. PROJEKTU	ZODP.PROJEKTANT	mediprojekt s.r.o. projektovanie zdravotníckej a občianskej výstavby
Ing.arch.J.KVETÁN	Ing. J. KNAPP	
AUTOR PROJEKTU	Ing.arch. JAROSLAV KVETÁN – autorizovaný architekt SKA	DRUH PROJ. ZTI
VYPRACOVAL	ING. JURAJ KNAPP	
KONTROLOVAL	Ing.arch. JAROSLAV KVETÁN – autorizovaný architekt SKA	
INVESTOR	MESTSKÁ POLIKLINIKA SENICA a.s., SOTINSKÁ 1588/1, SENICA	

NÁZOV A MIESTO STAVBY
ZMENA DOKONČENEJ STAVBY
MESTSKÁ POLIKLINIKA SENICA
MODERNIZÁCIA INFRAŠTRUKTÚRY
STAVEBNOU ÚPRAVOU

DÁTUM	OKTÓBER 2024
FORMÁT	4 A4
Č.ZÁKAZKY	327/2023
STUPEŇ	PROJEKT
MIERKA 1:50	ČÍS.VÝKRESU E 2 – 9

DRUH VÝKRESU
SO 03 PÔDORYS III. NP – VODOVOD