


Wykaz elementów instalacji elektrycznej			
Rysunek	Nazwa	Opiszenie	Ilość
	LED IP44 30x140 830 1400m	L5 L7 L12 L187 szt.	
	DPAL, białe - tworzywo drzew	L19 L60	
	4200m DPAL	L1-L4 L6	59 szt.
	RAL 5016 DRV	L8-L11	
		L13-L17	
		L20-L59	
		L61-L64	

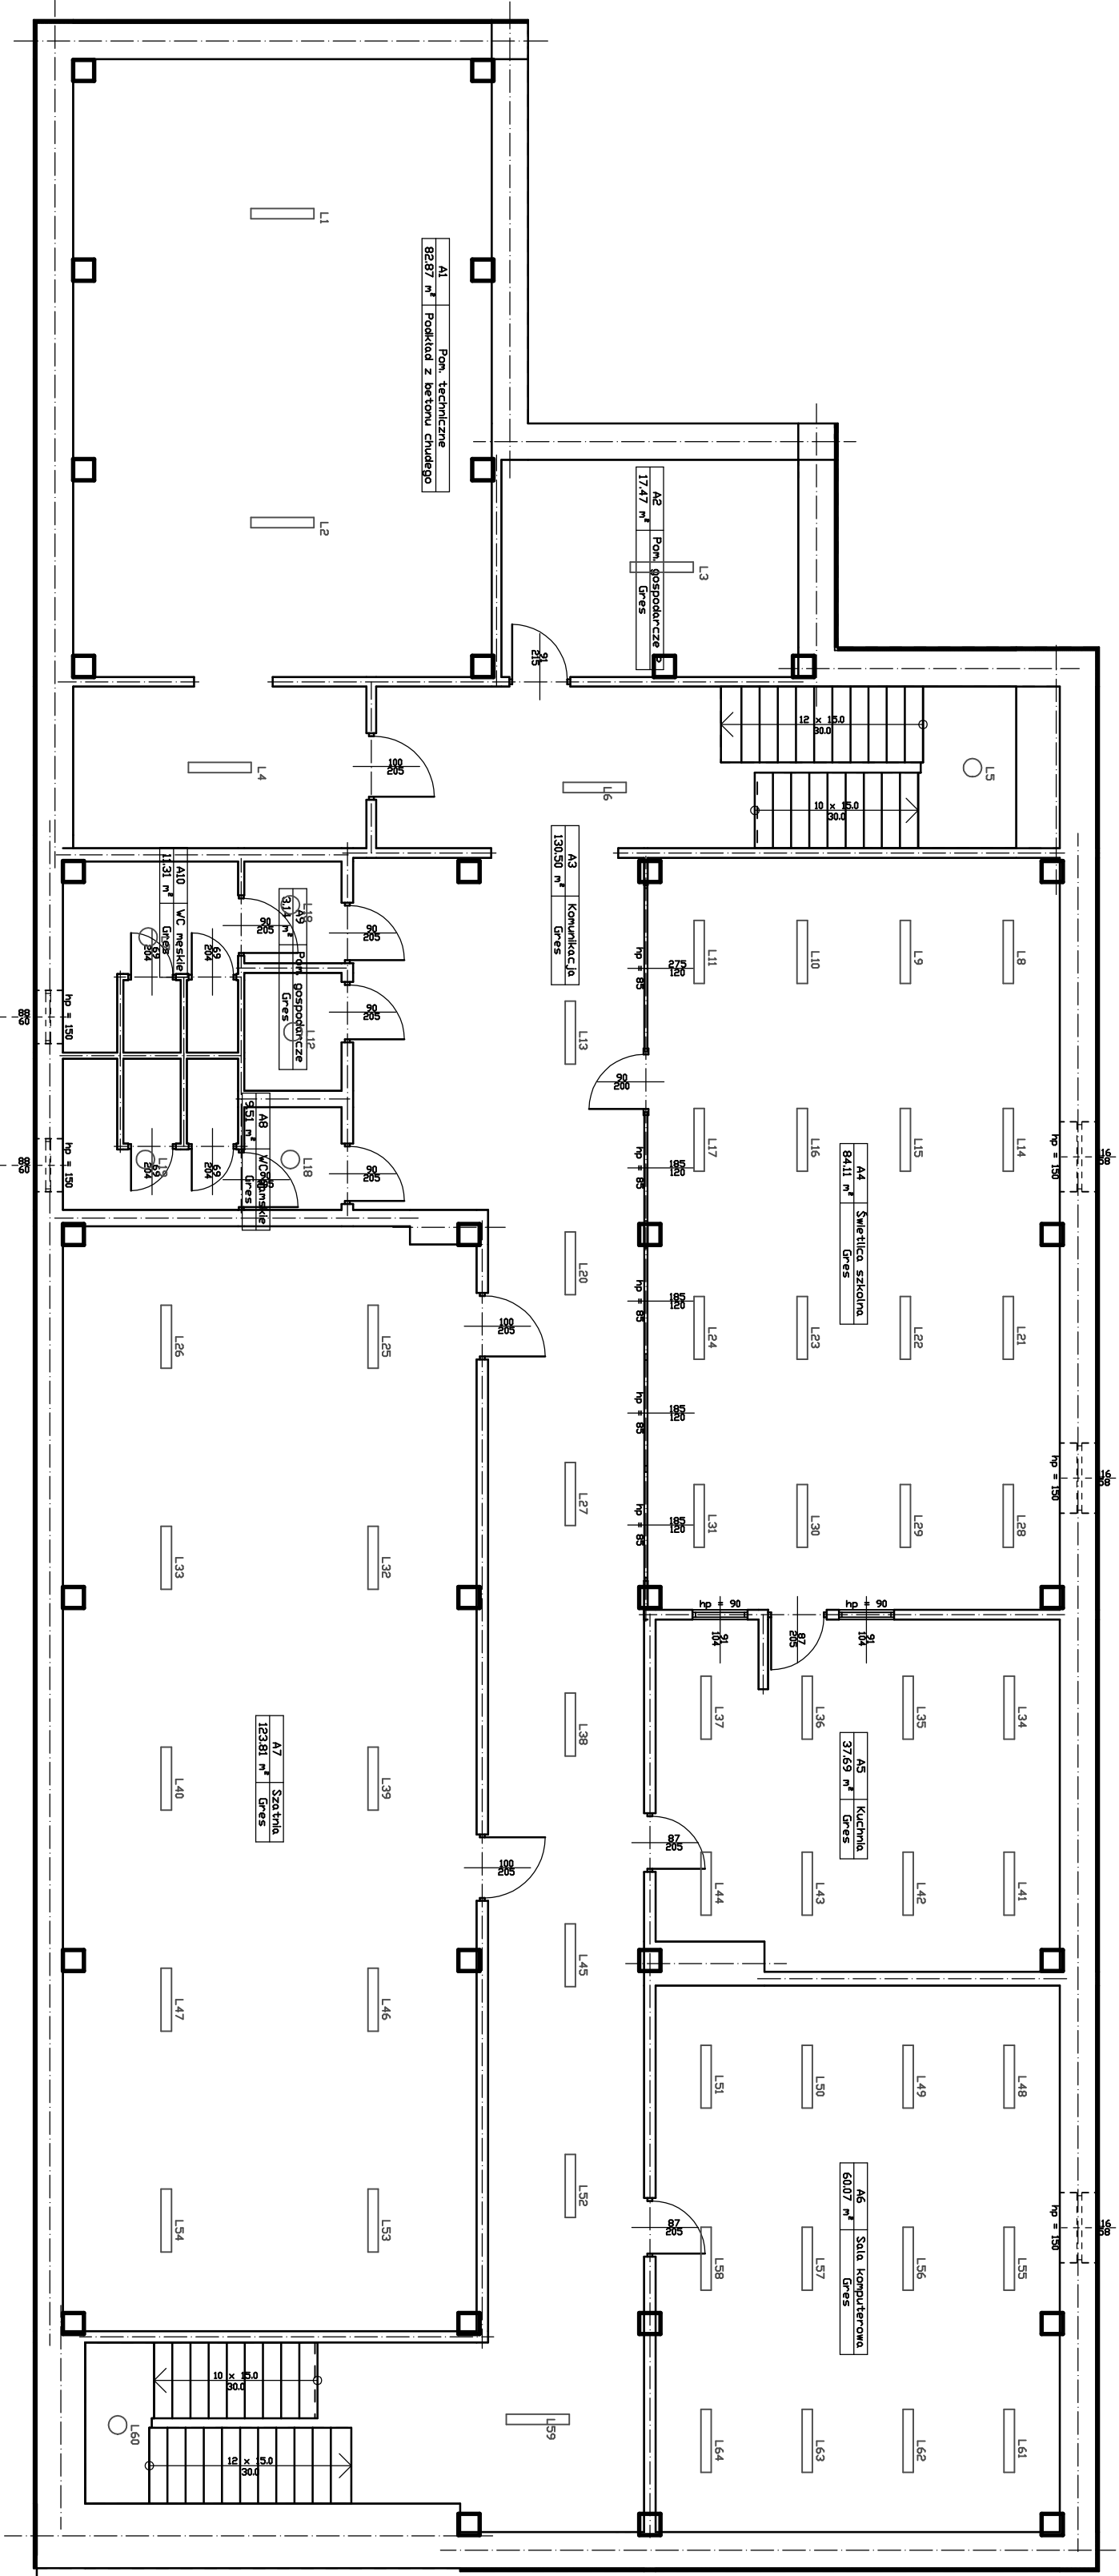

BRANZA		Wyk. rysunek	
BUDOWLANA		Rzut pionowy	
obiekt		Budynek Szkoły i Hali Sportowej	
skala		1:100	
projekt		2021	
Nazwisko i imię nr uprawnień		Podpis	
Projekt. KUP/051/PMB/17		RSMR	
		E1	