




TVAR základov objektu S0.03, M 1:50

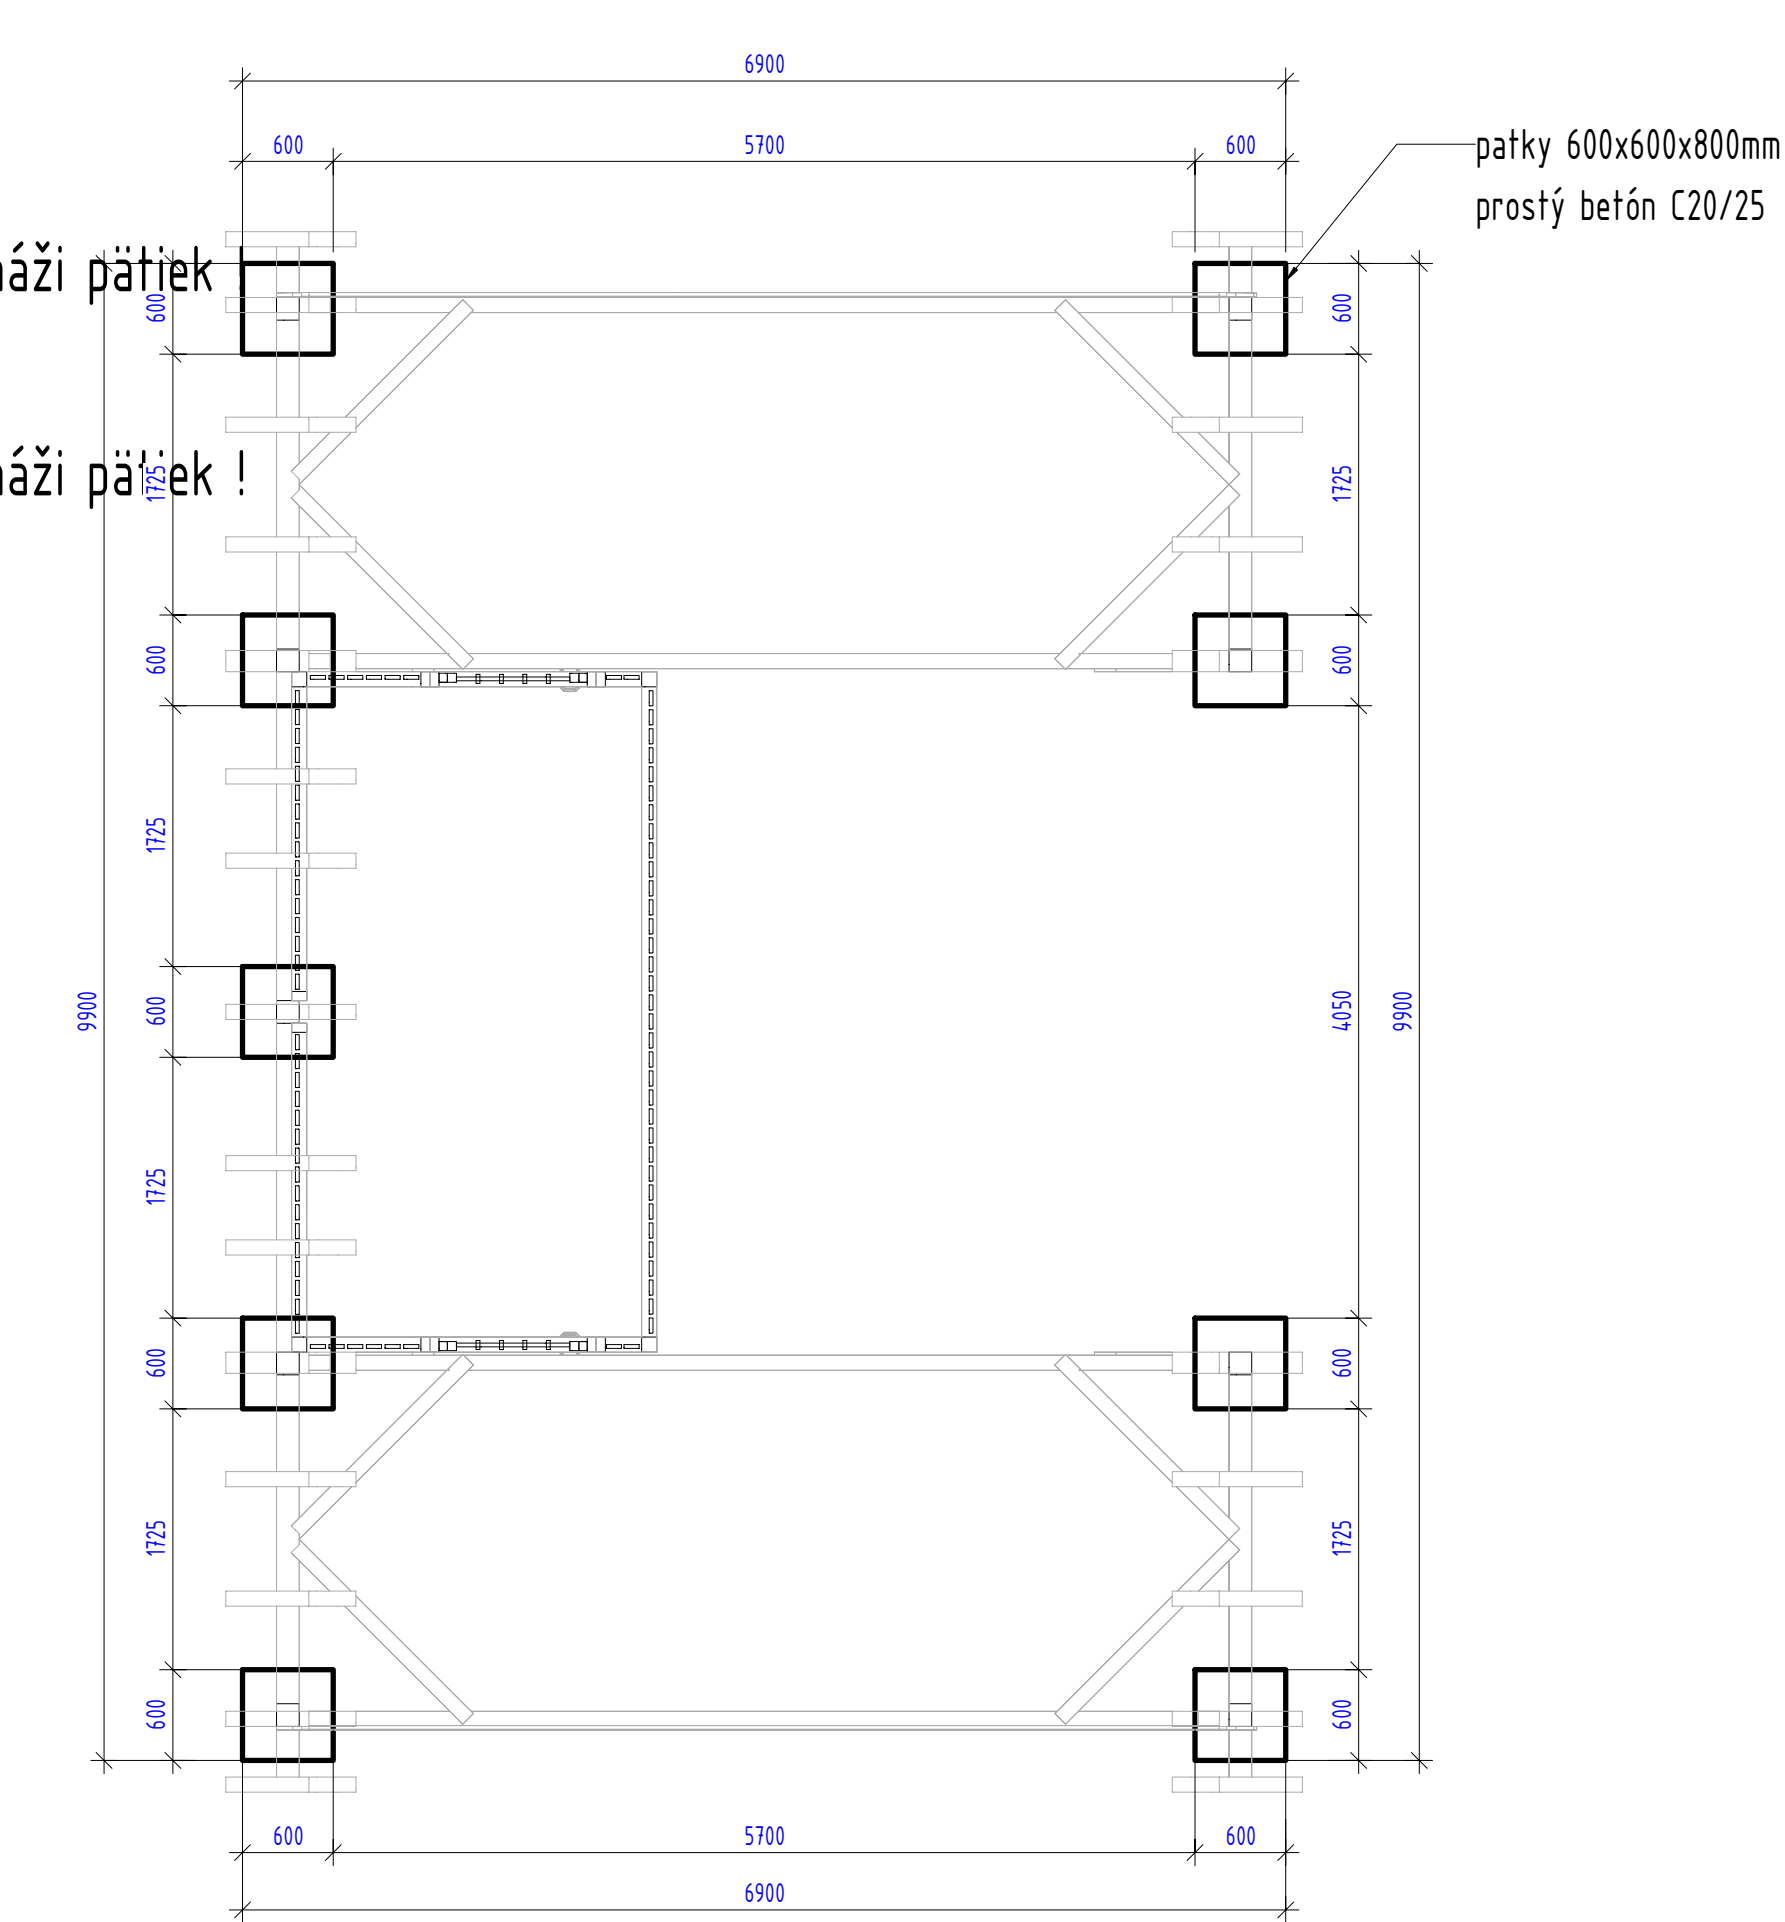


TVAR základov objektu S0.04b, M 1:50

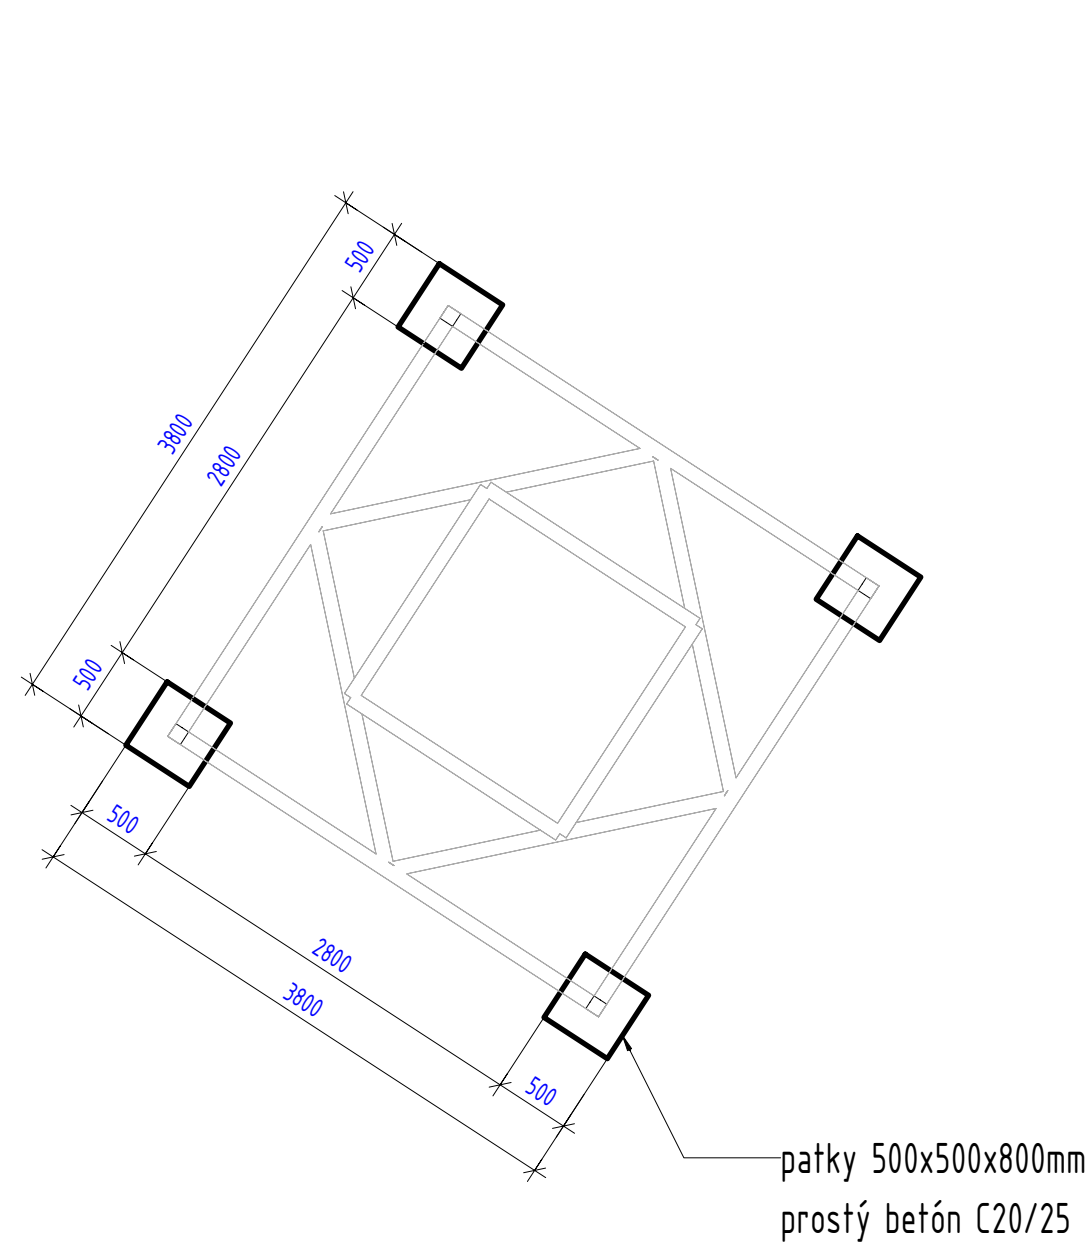


TVAR základov objektu  
pod vinič č.1 - S0.14, M 1:50

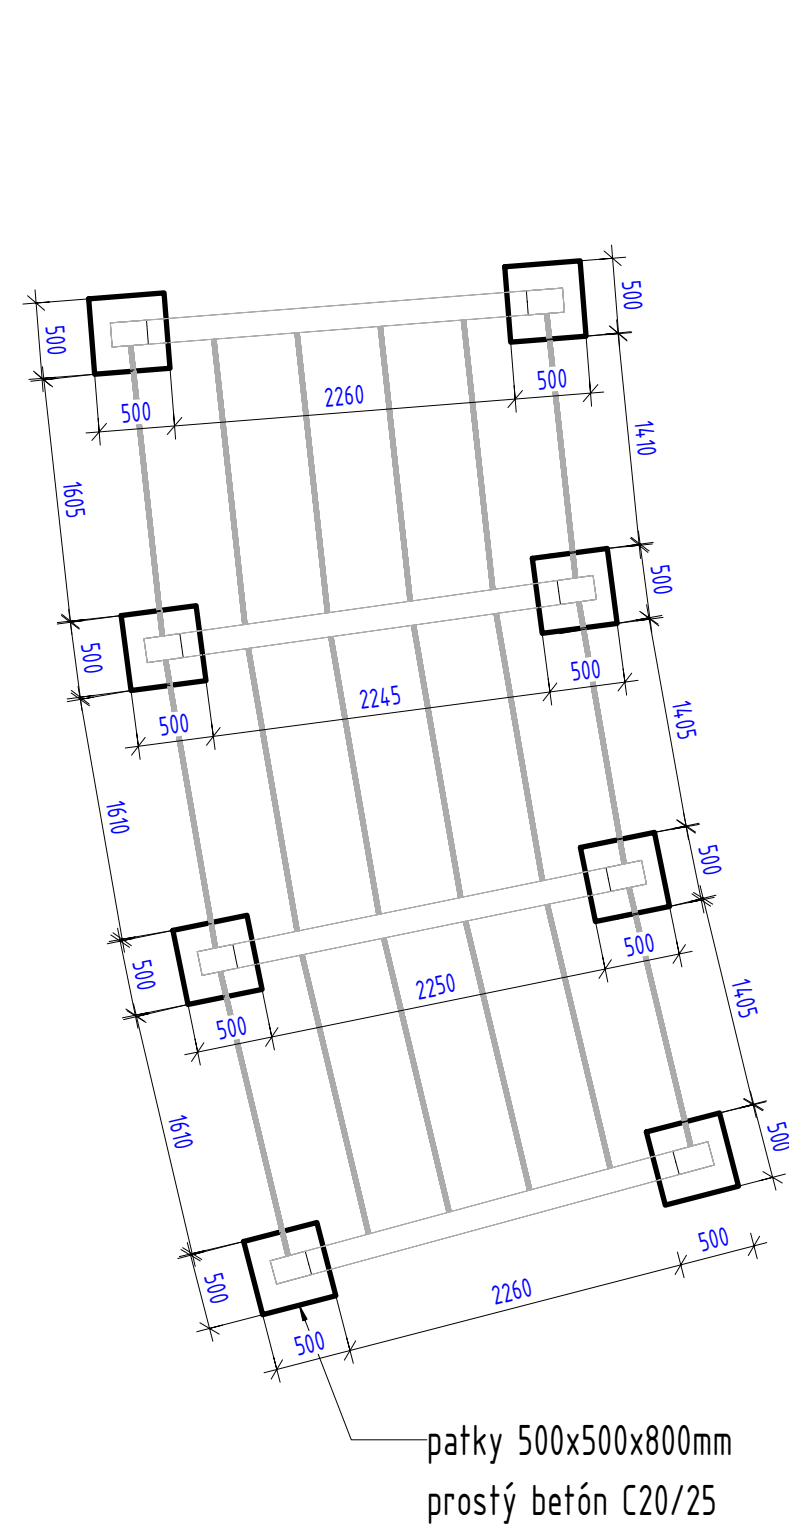


TVAR základov objektu S0.04a, M 1:50

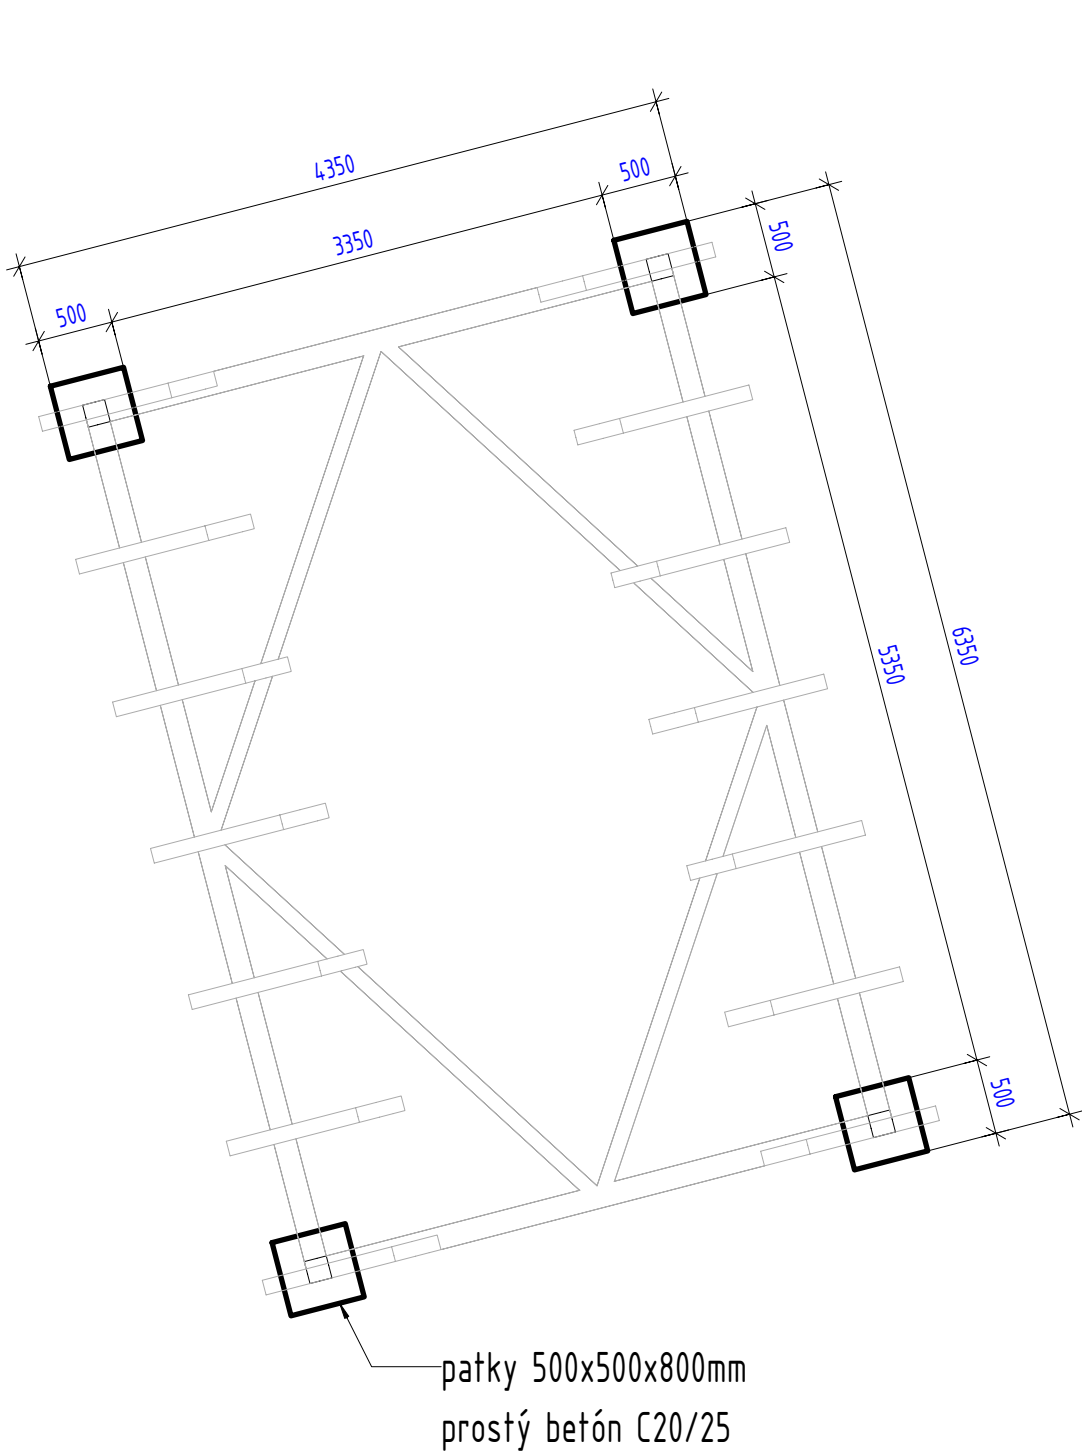


TVAR základov objektu  
pod vinič č.2 - S0.14, M 1:50

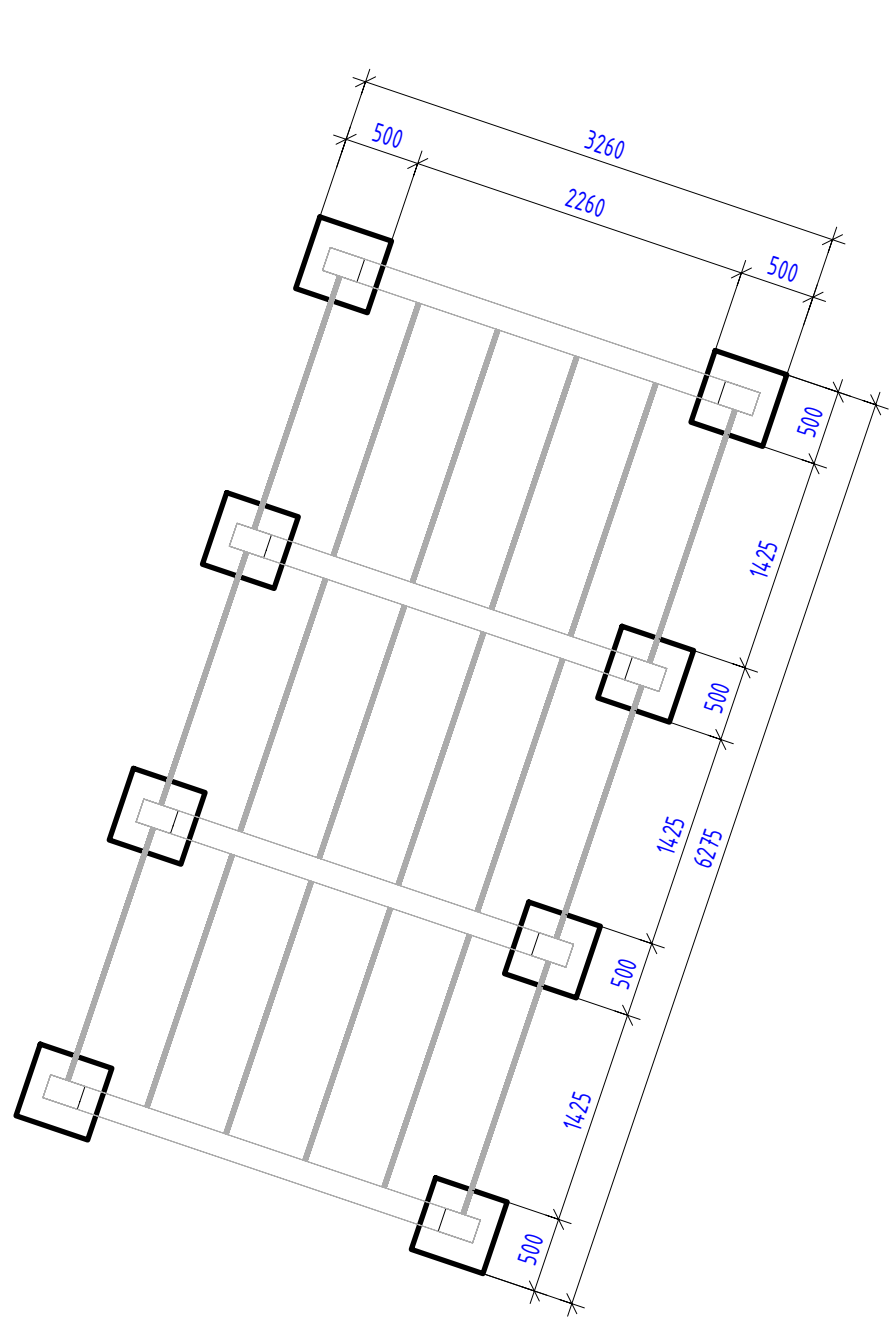


Detail kotvenia stĺpikov 150x150mm  
do základovej pätky, M 1:10  
pohľad bočný

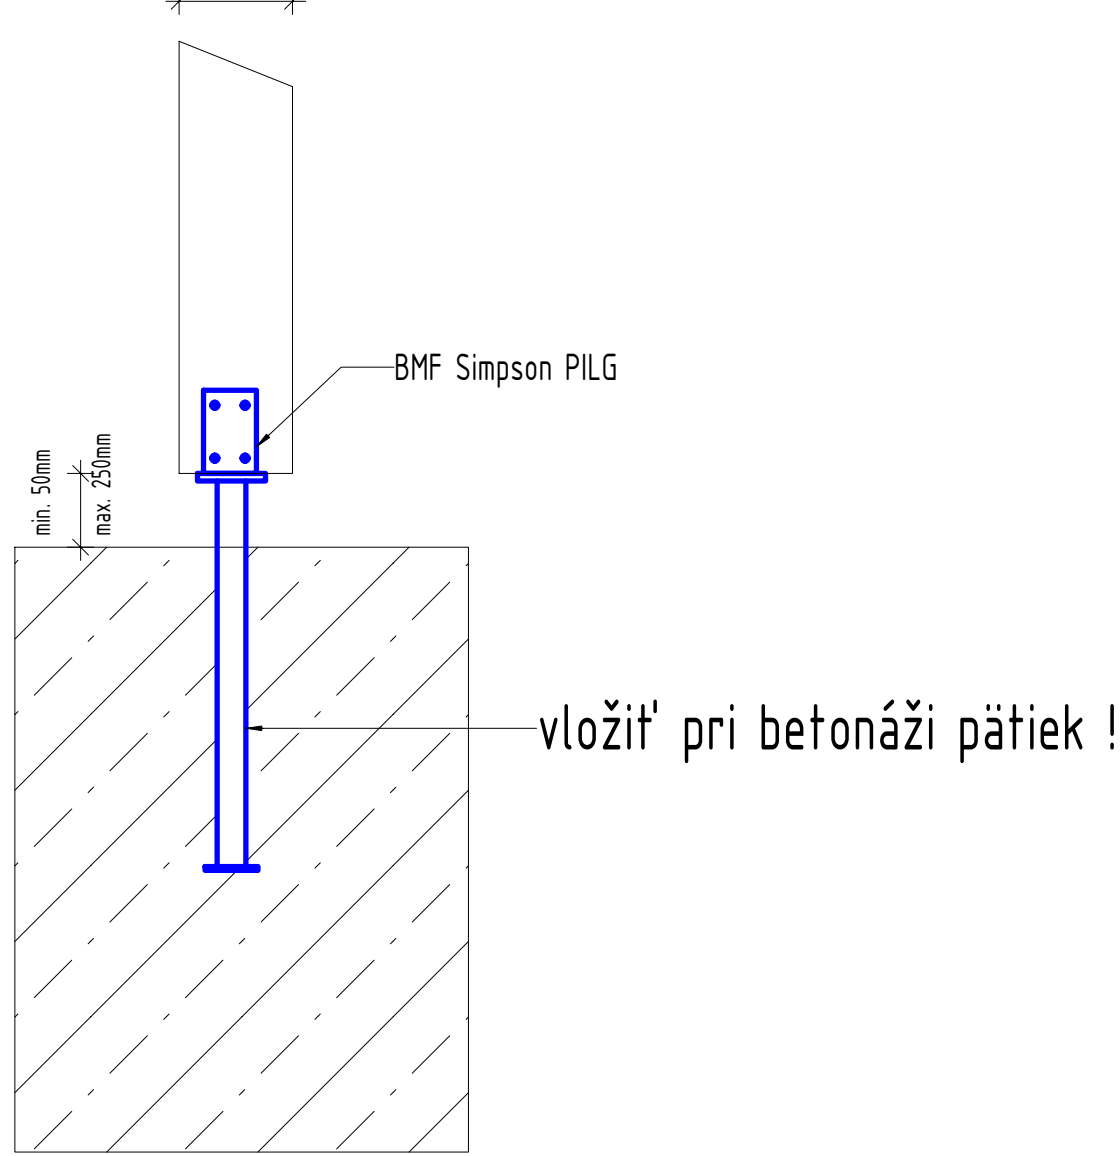

Detail kotvenia stĺpikov 240x160mm (vinič)  
do základovej pätky, M 1:10  
pohľad bočný

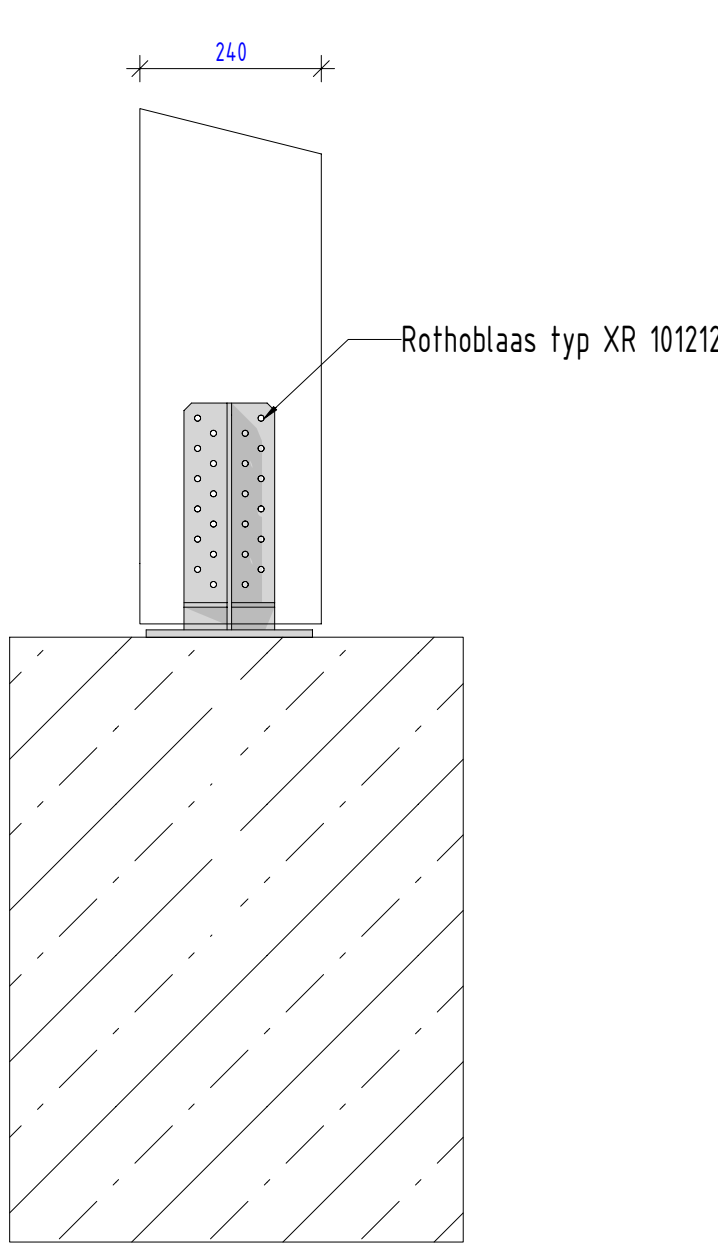


Detail kotvenia stĺpikov 240x160mm (vinič)  
do základovej pätky, M 1:10  
pôdorys

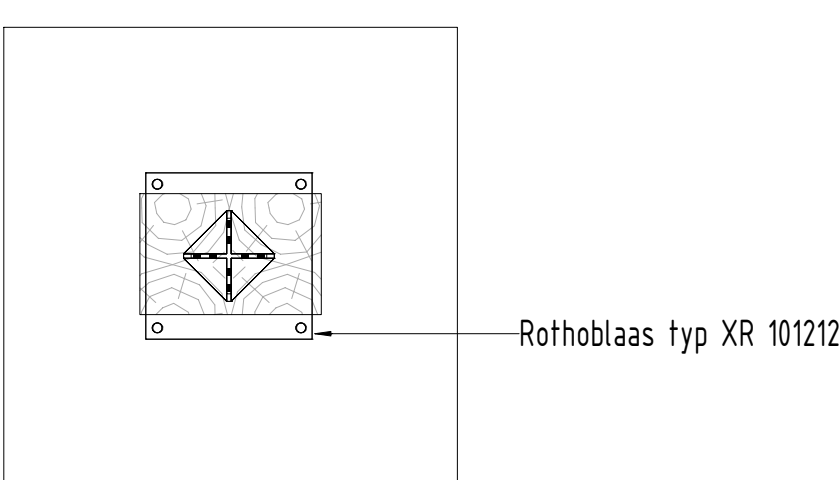

#### LEGENDA MATERIÁLOV

- \* Pôvodné nosné steny
- \* Búrané časti pôvodných nosných stien
- \* Ecocon steny hrúbky 300mm
- \* Prostý betón STN EN 206-1 - C 16/20 - XC2,XA1 - Cl 0,40 - Dmax 22 - S3
- \* Betón STN EN 206-1 - C 20/25 - XC2,XA1 - Cl 0,40 - Dmax 16 - S3 - základové konštrukcie
- \* Betón STN EN 206-1 - C 25/30 - XC1, - Cl 0,40 - Dmax 16 - S3 - žb. vence
- \* Oceľ S235
- \* Drevo C24

|                  |   |   |                     |  |
|------------------|---|---|---------------------|--|
| INVESTOR         | Obec Kostolná pri DunajiKostolná pri Dunaji č. 59 903 01                | <br>Ing. <b>František Hladký</b> s.r.o.<br><small>Ľudskoslovenská 3, 901 01 Malacky<br/>T: +421 911 864 242<br/>M: +421 911 864 242<br/>E: ferdinand@kshd.sk</small> |                     |  |
| MIESTO STAVBY    | K.ú. Kostolná pri Dunaji: p.č.: 56/1, 56/2, 57/1, 57/2, 66/1, 69/1, 77, |   |                     |  |
| ZODP. PROJEKTANT | ING. František Hladký <i>Hladký</i>                                     |   |                     |  |
| ARCHITEKTÚRA     | Ing. arch. Zuzana Kierulfová, Ing. Matej Orolín                         | stupeň<br>Realizačný projekt  |                     |  |
| VYPRACOVAL       | ING. František Hladký   |   |                     |  |
| PROJEKT          | Revitalizácia centra s ohľadom na zmenu klímy                           | dátum<br>7/2024   | číslo:<br><b>S5</b> |  |
| OBSAH            | Tvar základov a detaily drobných drevených konštrukcií                  | A4<br>8   |                     |  |