
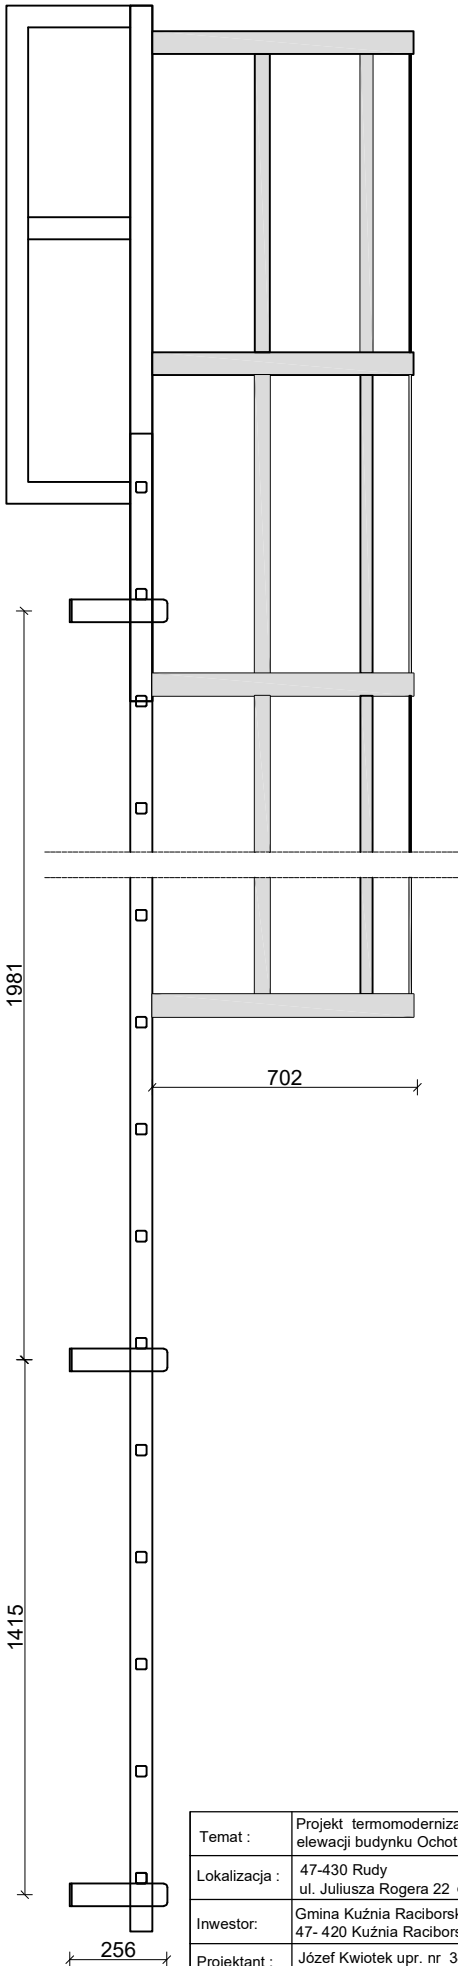


DRABINA SYSTEMOWA

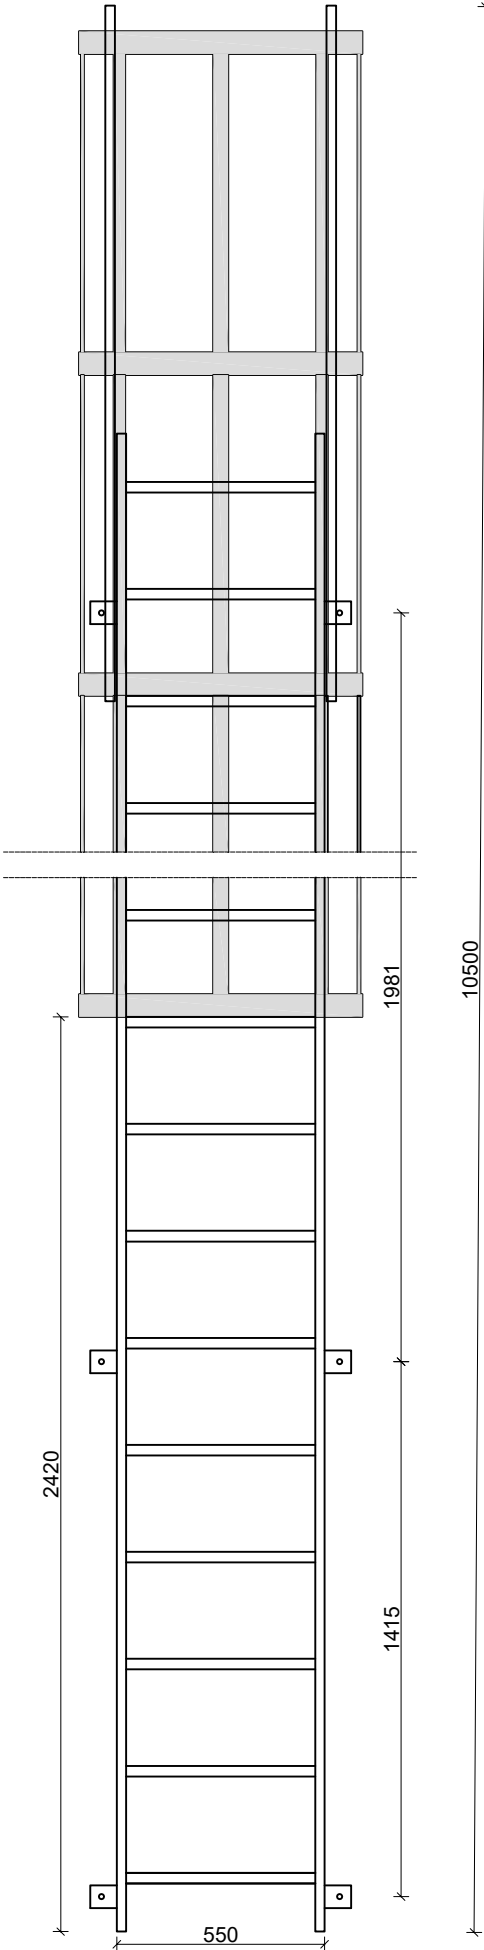

Temat :	Projekt termomodernizacji i zmiany kolorystyki elewacji budynku Ochotniczej Straży Pożarnej		
Lokalizacja :	47-430 Rudy ul. Juliusza Rogera 22 dz. nr 902/3	Rysunki technologiczne	
Inwestor:	Gmina Kuźnia Raciborska 47- 420 Kuźnia Raciborska ul. Słowackiego 4	Podpis	
Projektant :	Józef Kwiatek upr. nr 348/93 47-400 Racibórz ul.Powstańców Śl 23		
Skala: 1:20	Data : lipiec 2024	Nr rys.T-15	