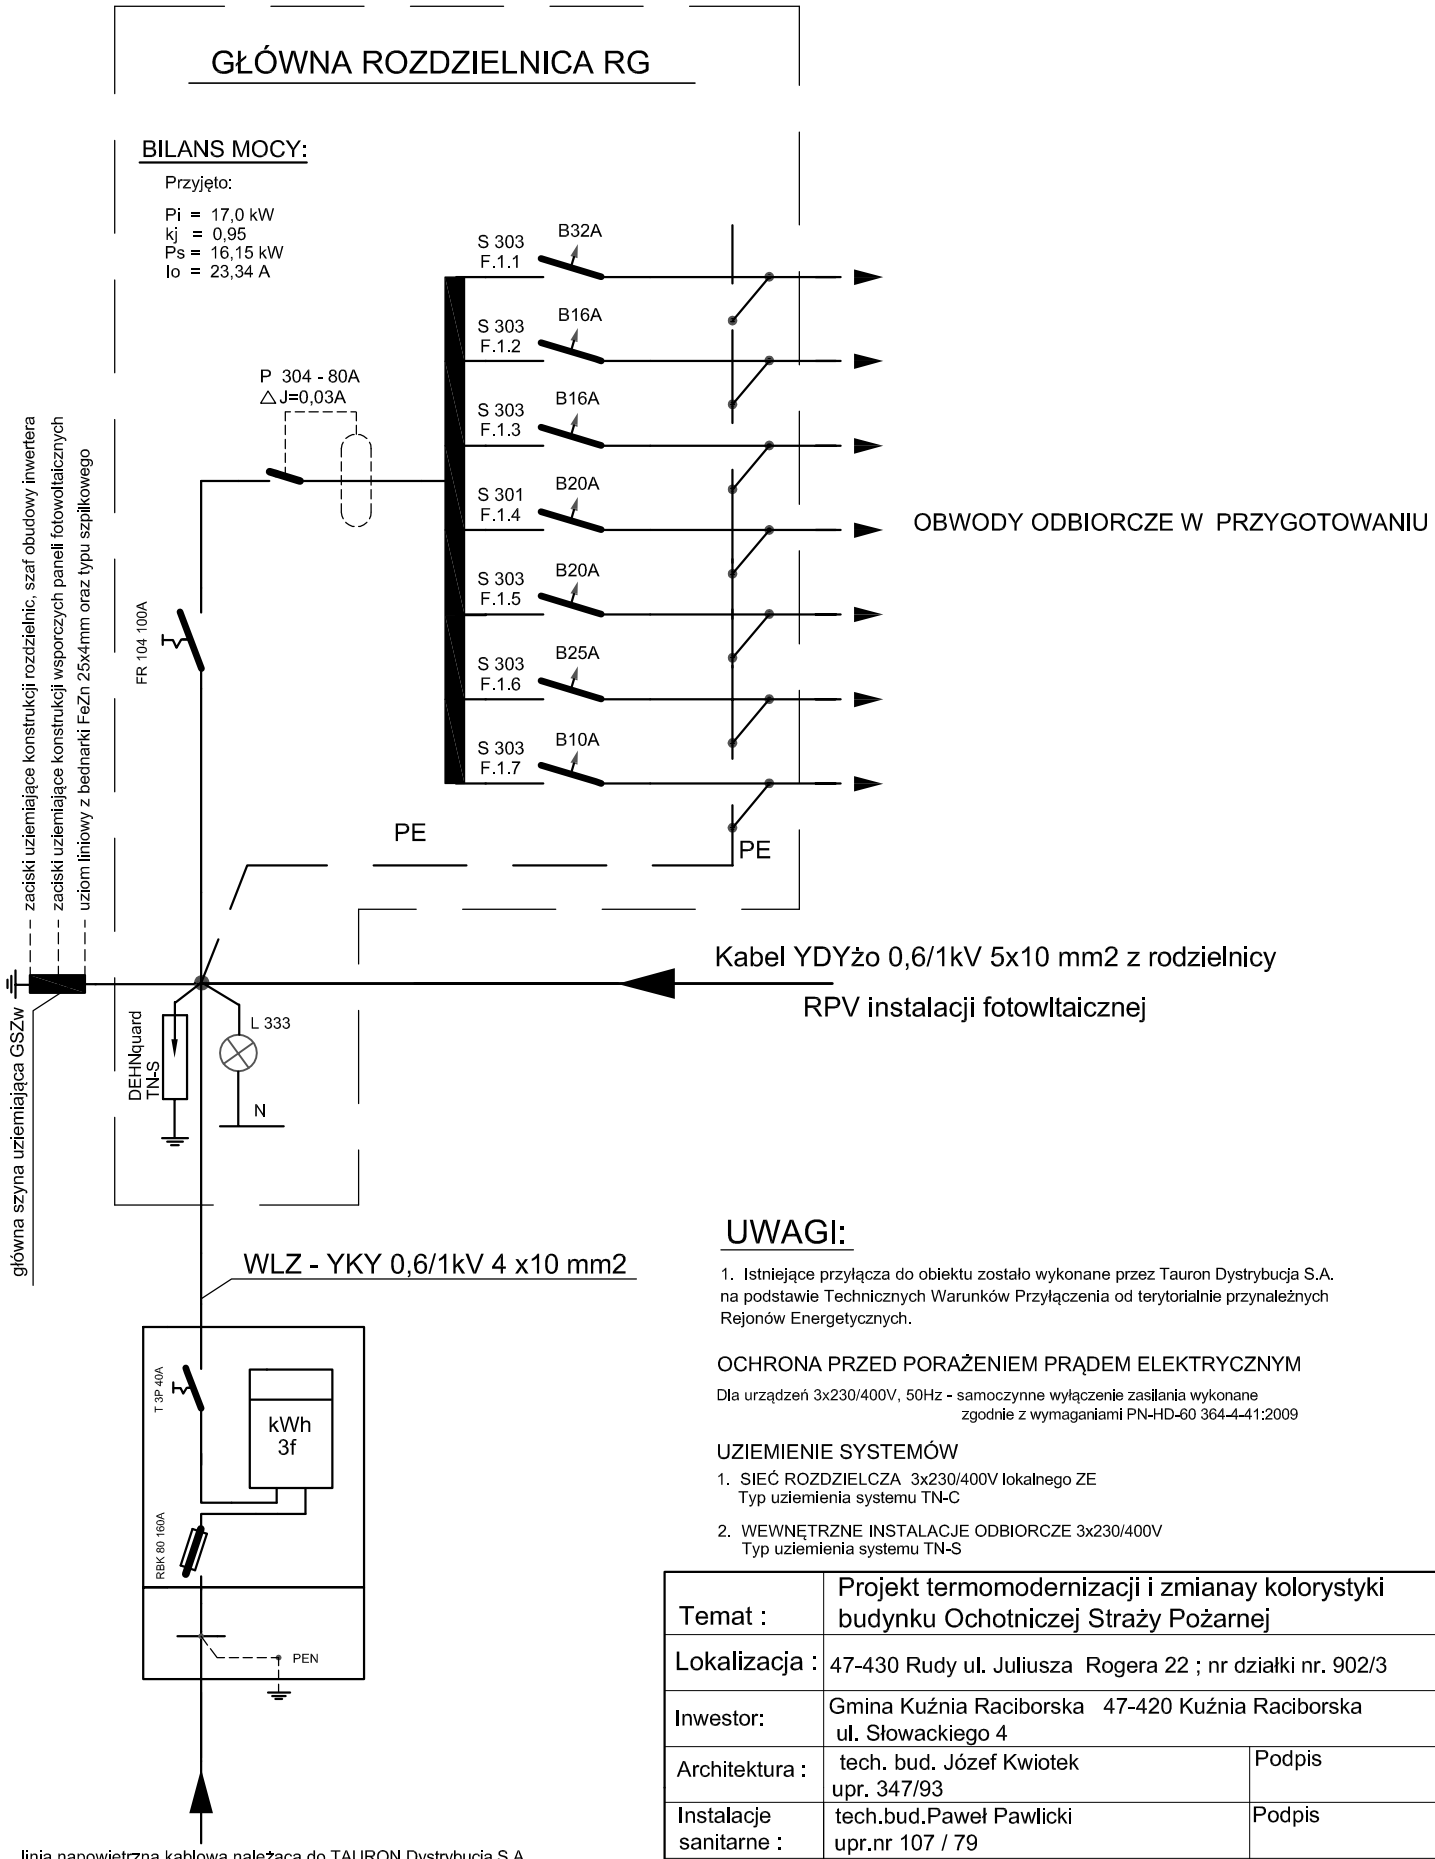

UWAGI:

1. Istniejące przyłącza do obiektu zostało wykonane przez Tauron Dystrybucja S.A. na podstawie Technicznych Warunków Przyłączenia od terytorialnie przynależnych Rejonów Energetycznych.

OCHRONA PRZED PORAŻENIEM PRĄDEM ELEKTRYCZNYM

Dla urządzeń 3x230/400V, 50Hz - samoczynne wyłączenie zasilania wykonane zgodnie z wymaganiami PN-HD-60 364-4-41:2009

UZIEMIENIE SYSTEMÓW

1. SIEĆ ROZDZIELCZA 3x230/400V lokalnego ZE
   Typ uziemienia systemu TN-C
2. WEWNĘTRZNE INSTALACJE ODBIORCZE 3x230/400V
   Typ uziemienia systemu TN-S

Temat :	Projekt termomodernizacji i zmianay kolorystyki budynku Ochotniczej Straży Pożarnej	
Lokalizacja :	47-430 Rudy ul. Juliusza Rogera 22 ; nr działki nr. 902/3	
Inwestor:	Gmina Kuźnia Raciborska 47-420 Kuźnia Raciborska ul. Słowackiego 4	
Architektura :	tech. bud. Józef Kwiotek upr. 347/93	Podpis
Instalacje sanitarne :	tech.bud.Paweł Pawlicki upr.nr 107 / 79	Podpis
Instalacje elektryczne :	mgr inż. Antoni Machowski upr.nr 562 / 84	Podpis
Temat rysunku : Schemat rozdziału energii	Skala	Nr rys. E - 13
	data lipiec 2024	