




ZESTAWIENIE POMIESZCZEŃ				
NR	NAZWA POMIESZCZENIA	RODZAJ POSADZKI	WYSOKOŚĆ POM.	POWIERZCHNIA
1.01	POMIESZCZENIE SÓLTYSA	PLYTKI GRESOWE	2.65 m	20.68 m ²
1.02	SZATNIA	PLYTKI GRESOWE	2.65 m	24.74 m ²
1.03	MAGAZYN	PLYTKI GRESOWE	2.65 m	11.92 m ²
1.04	KORYTARZ	PLYTKI GRESOWE	2.65 m	15.56 m ²
1.05	MAGAZYN	PLYTKI GRESOWE	2.65 m	24.91 m ²
1.06	SCHOWEK	POSADZKA BETONOWA	2.90 m	4.20 m ²
1.07	GARAŻ	PLYTKI GRESOWE	3.38 m	55.29 m ²
1.08	GARAŻ	PLYTKI GRESOWE	3.42 m	48.34 m ²
1.09	POM. GOSPODARCZE	POSADZKA BETONOWA	1.70 m	6.63 m ²
1.10	KLATKA SCHODOWA	PLYTKI GRESOWE	2.76 m	10.92 m ²
1.11	KORYTARZ	PLYTKI GRESOWE	2.65 m	4.06 m ²
1.12	WC DAMSKIE	PLYTKI GRESOWE	2.65 m	5.68 m ²
1.13	SCHOWEK	PLYTKI GRESOWE	2.65 m	2.18 m ²
1.14	WC MĘSKIE	PLYTKI GRESOWE	2.65 m	5.64 m ²
1.15	ŁAZIENKA	PLYTKI GRESOWE	2.65 m	8.48 m ²
1.16	KOTŁOWNIA	POSADZKA BETONOWA	3.60 m	23.17 m ²
1.17	ŚWIETLICA	PLYTKI GRESOWE	3.38 m	24.93 m ²
1.18	POM. GOSPODARCZE	PLYTKI GRESOWE	3.43 m	9.01 m ²
1.19	GARAŻ	PLYTKI GRESOWE	3.52 m	55.21 m ²
1.20	KOTŁOWNIA	POSADZKA BETONOWA	2.89 m	11.44 m ²
1.21	ŁAZIENKA	PLYTKI GRESOWE	2.80 m	11.05 m ²
1.22	SZATNIA	PLYTKI GRESOWE	2.83 m	21.20 m ²
1.23	MAGAZYN	PLYTKI GRESOWE	2.85 m	7.33 m ²
1.24	POM. SOCJALNE	PLYTKI GRESOWE	2.64 m	11.58 m ²
1.25	WIEŻA STRAŻACKA	POSADZKA BETONOWA	10.04 m	4.24 m ²
RAZEM:				428.39 m ²

Je
Upraw
I kierow
Upr.


TEMAT	IN
OBIEKT, ADRES	
INWESTOR	
IMIĘ I NAZWISKO PROJEKTANTA (PROJ)	
PROJEKTOWAŁ	arch. Jerzy Michał upr. nr SLK-C2R-
OPRACOWAŁ	inż. arch. Dżeske
RZUT PRZY	
FAZA PROJEKTU	INWENTARYZ
BRANŻA	ARCHITEKTO

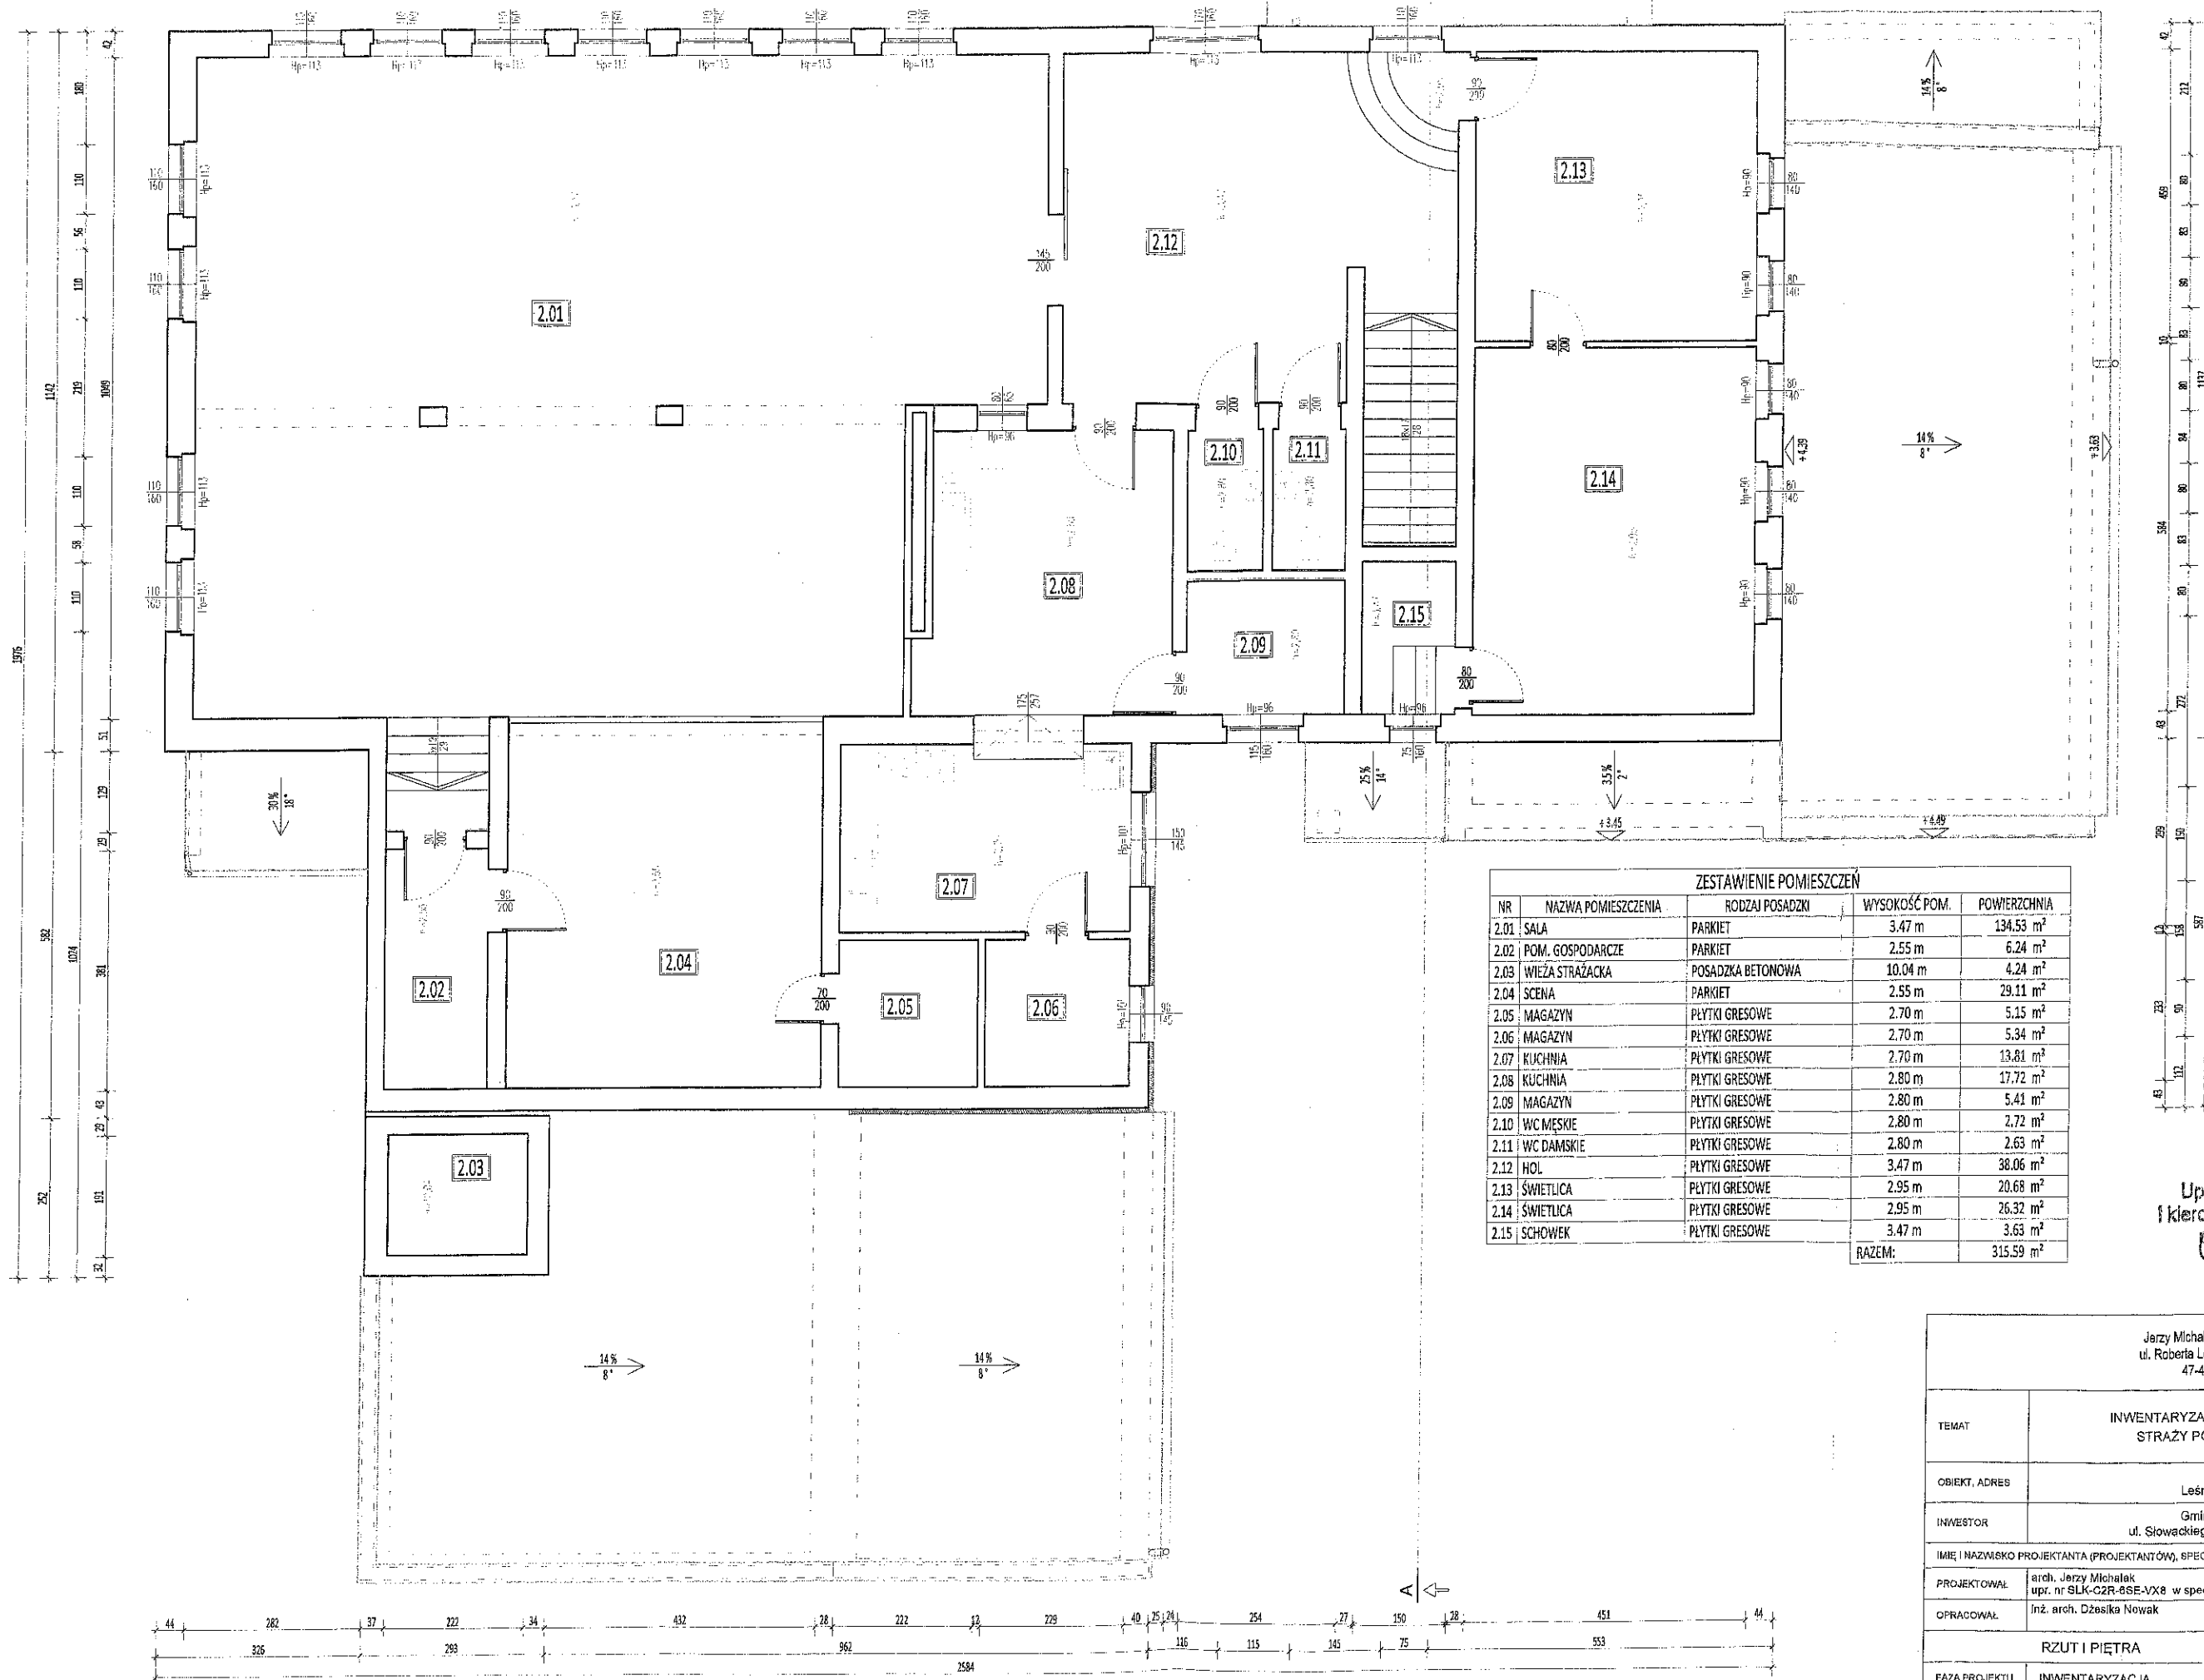

ZESTAWIENIE POMIESZCZEŃ				
NR	NAZWA POMIESZCZENIA	RODZAJ POSADZKI	WYSOKOŚĆ POM.	POWIERZCHNIA
2.01	SALA	PARKIET	3.47 m	134.53 m ²
2.02	POM. GOSPODARCZE	PARKIET	2.55 m	6.24 m ²
2.03	WIEŻA STRAŻACKA	POSADZKA BETONOWA	10.04 m	4.24 m ²
2.04	SCENA	PARKIET	2.55 m	29.11 m ²
2.05	MAGAZYN	PŁYTKI GRESOWE	2.70 m	5.15 m ²
2.06	MAGAZYN	PŁYTKI GRESOWE	2.70 m	5.34 m ²
2.07	KUCHNIA	PŁYTKI GRESOWE	2.70 m	13.81 m ²
2.08	KUCHNIA	PŁYTKI GRESOWE	2.80 m	17.72 m ²
2.09	MAGAZYN	PŁYTKI GRESOWE	2.80 m	5.41 m ²
2.10	WC MĘSKIE	PŁYTKI GRESOWE	2.80 m	2.72 m ²
2.11	WC DAMSKIE	PŁYTKI GRESOWE	2.80 m	2.63 m ²
2.12	HOL	PŁYTKI GRESOWE	3.47 m	38.06 m ²
2.13	ŚWIETLICA	PŁYTKI GRESOWE	2.95 m	20.68 m ²
2.14	ŚWIETLICA	PŁYTKI GRESOWE	2.95 m	26.32 m ²
2.15	SCHOWEK	PŁYTKI GRESOWE	3.47 m	3.63 m ²
RAZEM:				315.59 m ²

Jerzy Michalak
Uprawniony do projektowania
i kierowania robotami budowlanymi
upr. nr 347/84 i nr 325/85

Jerzy Michalak, Projektowanie Budowlane ul. Roberta Lewandowskiego, nr 10b, lok. 6, 47-420 Kuźnia Raciborska			
TEMAT	INWENTARYZACJA BUDYNKU OCHOTNICZEJ STRAŻY POŻARNEJ W SIEDLISKACH		
OBIEKT, ADRES	BUDYNEK Leśna 1, 47-420 Siedliska		
INWESTOR	Gmina Kuźnia Raciborska ul. Słowackiego 4, 47-420 Kuźnia Raciborska		
IMIĘ I NAZWISKO PROJEKTANTA (PROJEKTANTÓW), SPECJALNOŚĆ I NUMER UPRAWNIEN BUDOWLANYCH			
PROJEKTOWAŁ	arch. Jerzy Michalak upr. nr SLK-CZR-6SE-VX8 w specjalności architektonicznej		projekt
OPRACOWAŁ	Inż. arch. Dżesika Nowak		projekt
RZUT I PIĘTRA			
FAZA PROJEKTU	INWENTARYZACJA	SKALA 1:100	NR RYSUNKU
BRANŻA	ARCHITEKTONICZNA	DATA 2021.07	A-2

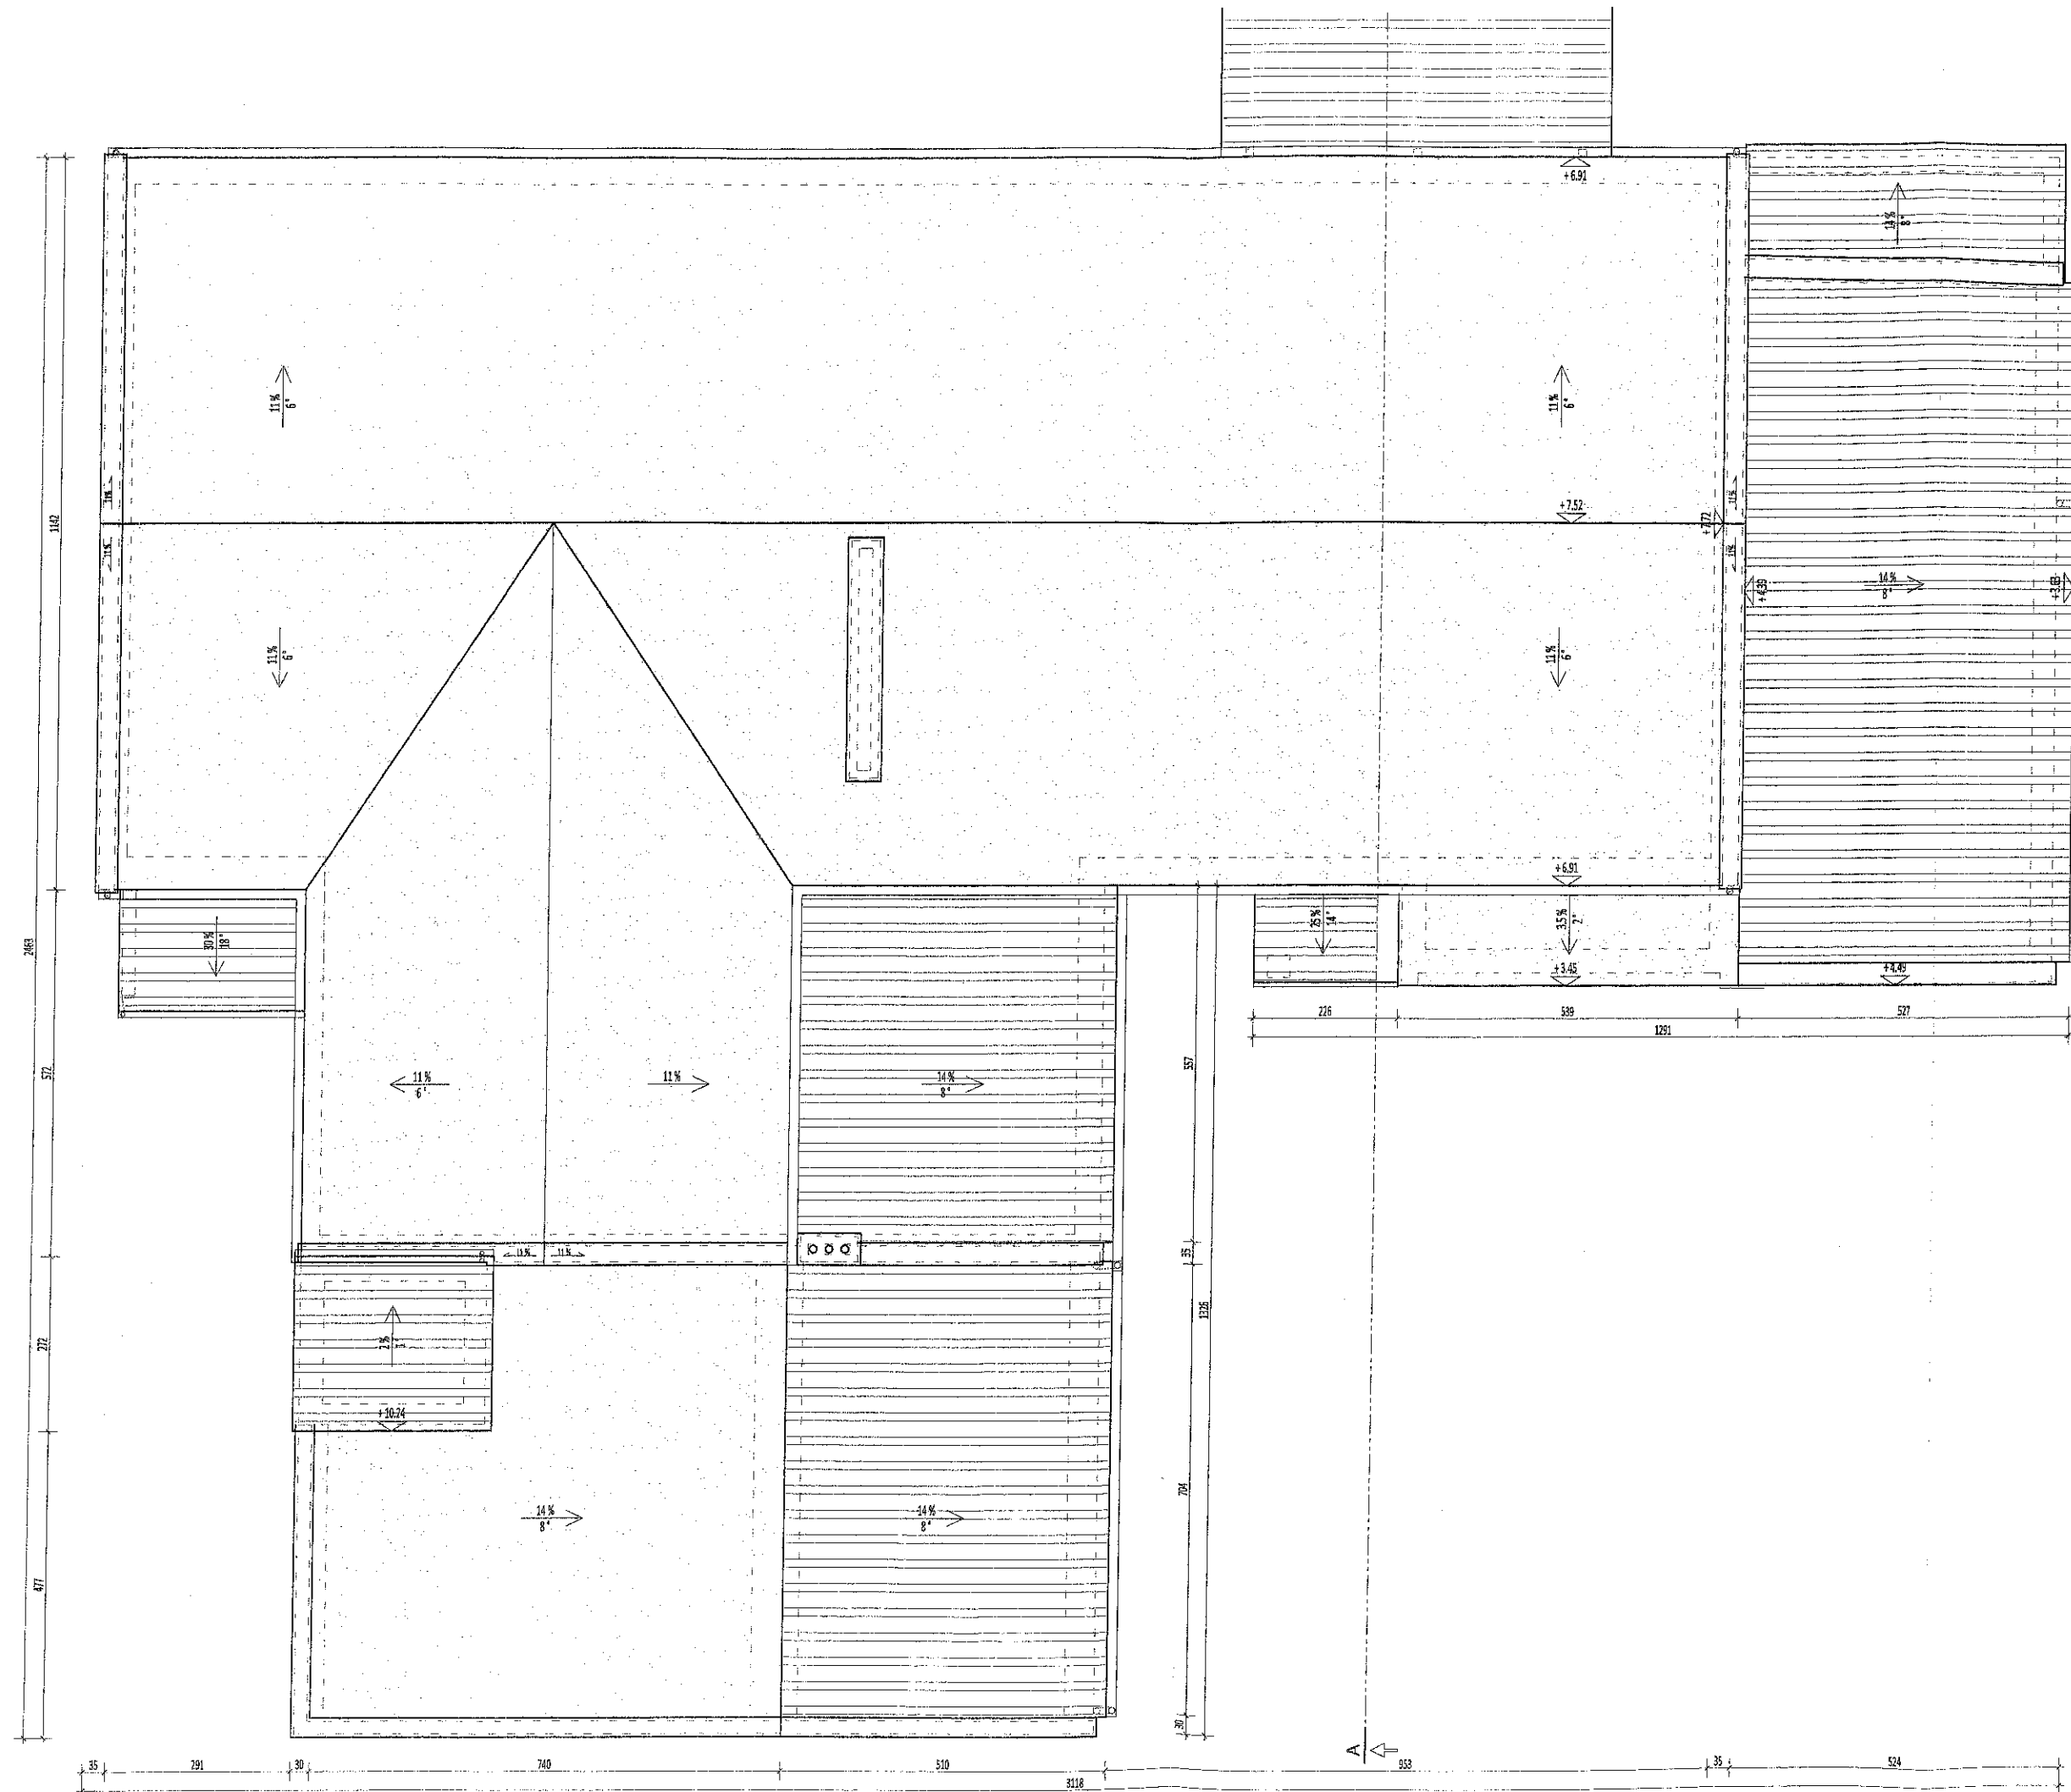

LEGENDA:
- istniejące pokr.
- istniejące pokr.

Jerzy Michałek
Uprawniony do projektowania
i kierowania robotami budowlanymi
dot. nr 147/84 i nr 323/85

Jerzy Michałek, Projektowanie Bi ul. Roberta Lewandowskiego, nr 1 47-420 Kuźnia Raciborsk	
TEMAT	INWENTARYZACJA BUDYNKU STRAŻY POŻARNEJ W SIEDLI
OBIEKT, ADRES	BUDYNEK Leśna 1, 47-420 Siedl
INWESTOR	Gmina Kuźnia Racibon ul. Słowackiego 4, 47-420 Kuźn
IMIĘ I NAZWISKO PROJEKTANTA (PROJEKTANTÓW), SPECJALNOŚĆ I NUMER UP	
PROJEKTOWAŁ	arch. Jerzy Michałek upr. nr SLK-CZR-6SE-VX8 w specjalności architekt
OPRACOWAŁ	inż. arch. Dżosika Nowak
RZUT DACHU	
FAZA PROJEKTU	INWENTARYZACJA
BRANŻA	ARCHITEKTONICZNA

