



Elewacja Południowa

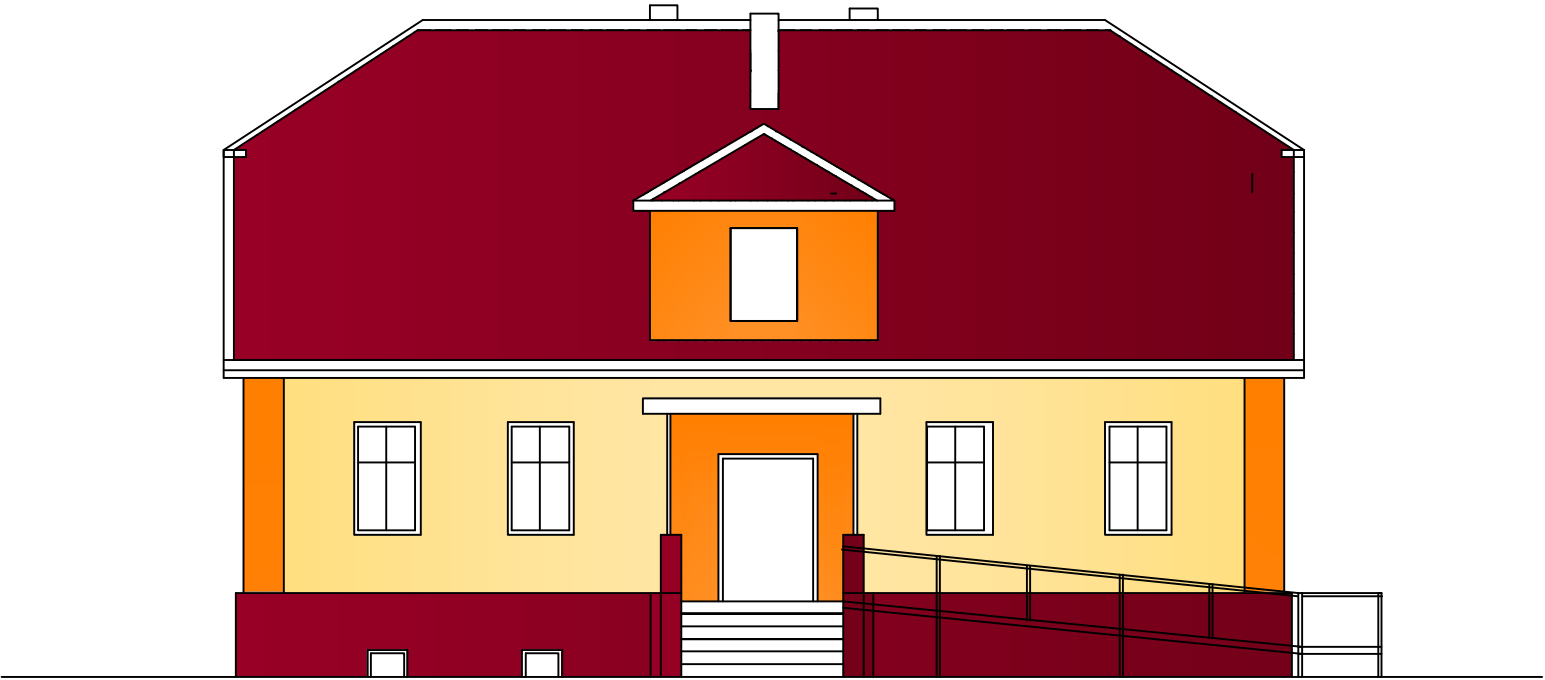

Elewacja Północna

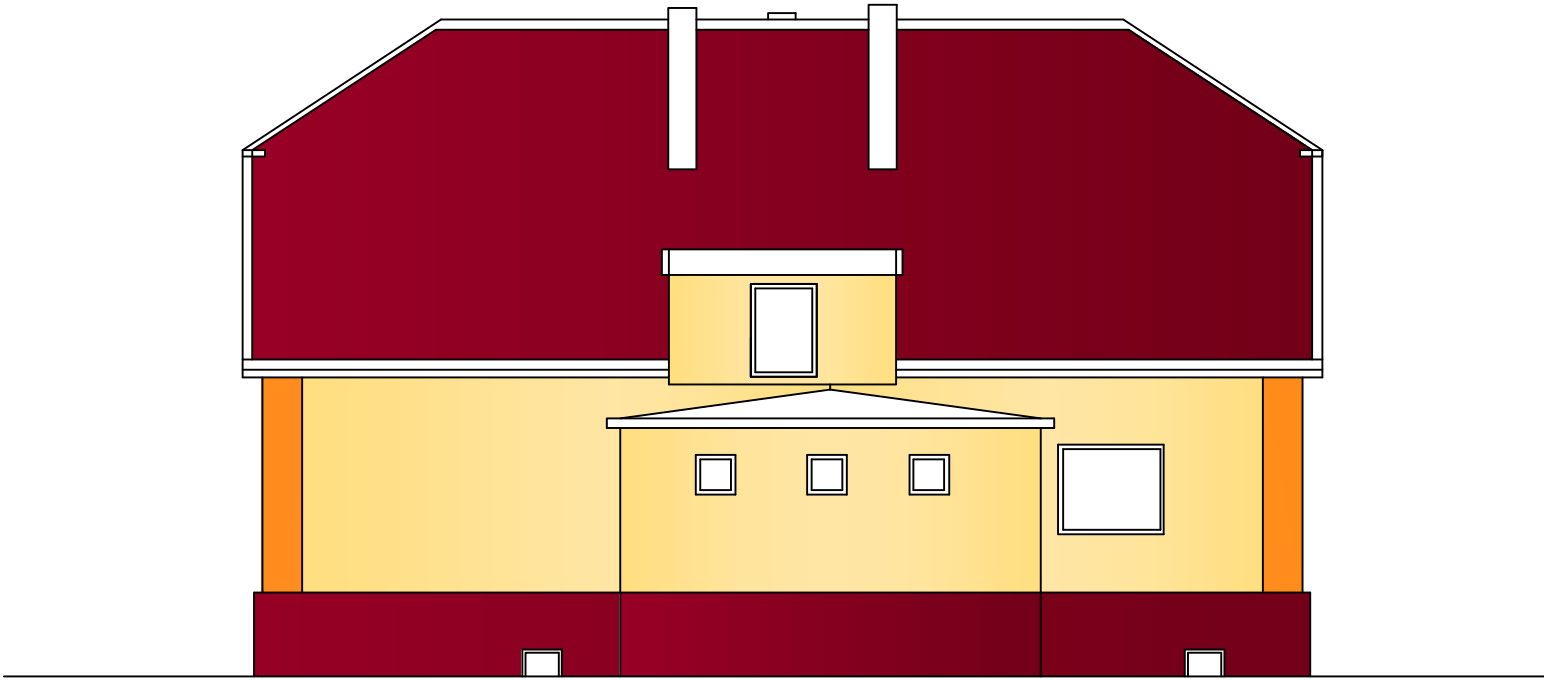

Temat:	Inwentaryzacja budynku biblioteki Gminnej	
Lokalizacja:	Rudy ul Rogera	Przebieg A_A
Inwestor:	Gmina Kuznia Rzeszewska	Nr rys. T.8
Opracował:	Kolotek Józef	Podpis
	Data: czerwiec 2020	