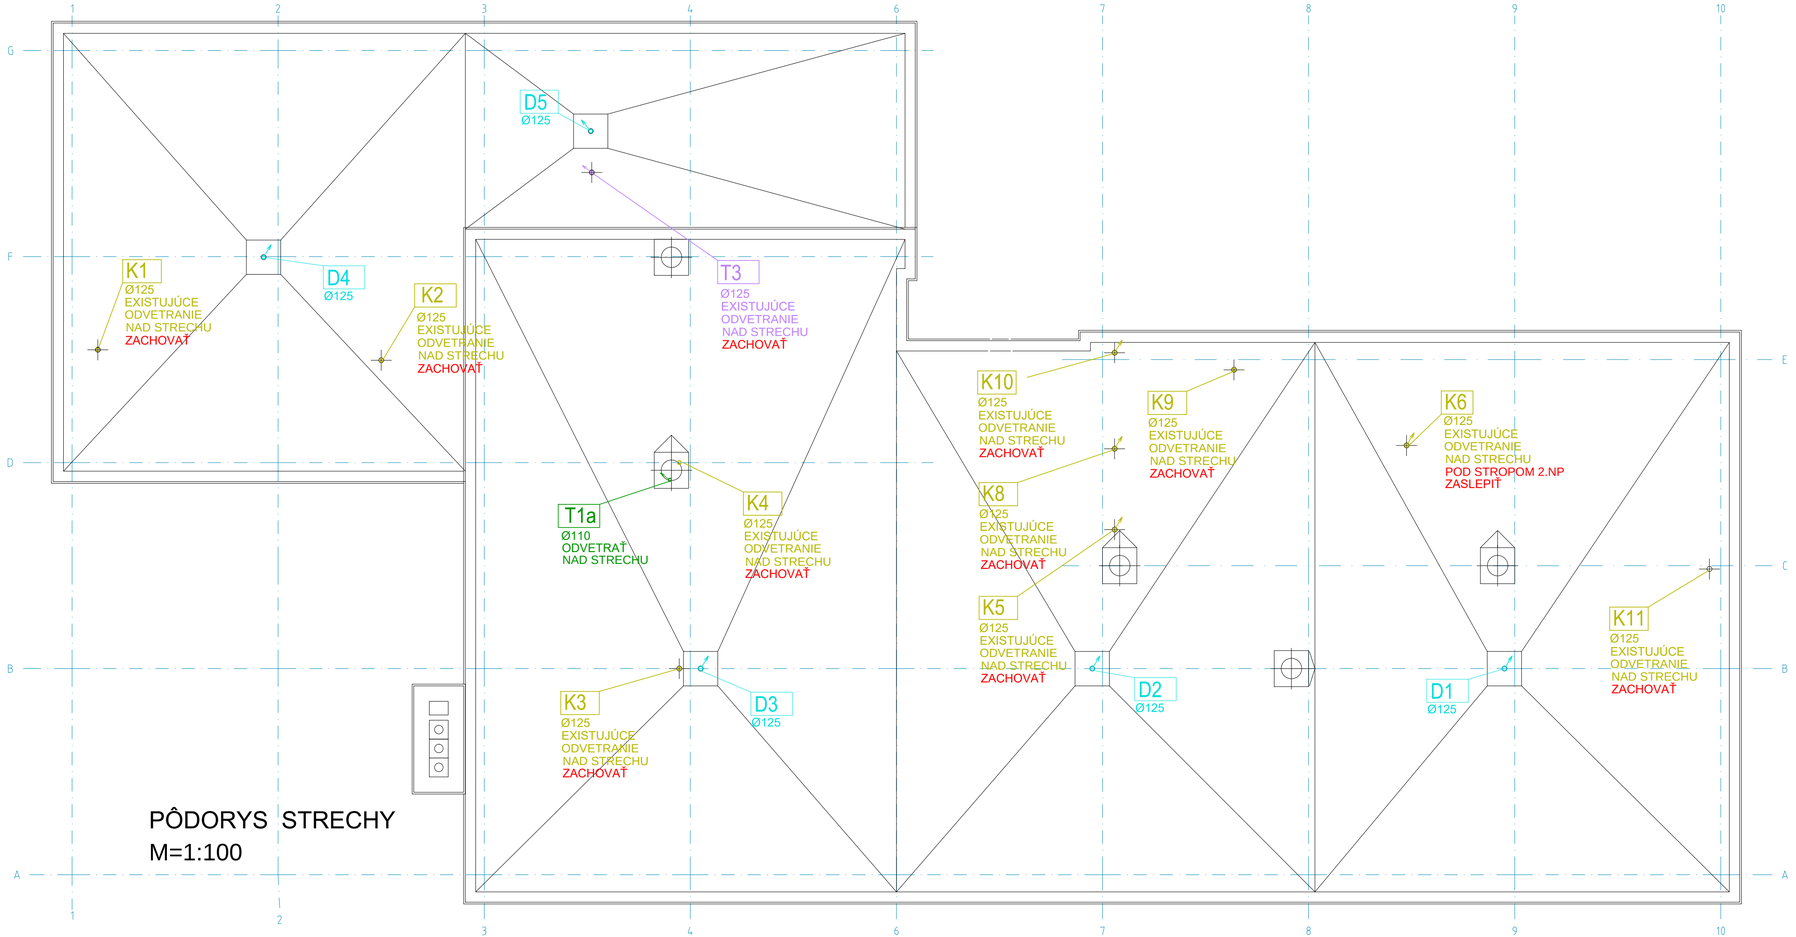

PÔDORYS STRECHY

M=1:100

Číslo sady

Autorizácia

NÁZOV STAVBY	Topoľčianky,Centrálny logistický sklad (CLS),Kasárne,rekonštrukcia objektu		
MIESTO STAVBY	Topoľčianky,par.č. 3045/17,18,19,20,23		
STAVEBNÉ OBJEKTY	SO O1 Objekt ubytovne 001		
OBJEDNÁVATEĽ	Ministerstvo vnútra SR Pribinova č.2, 812 72 Bratislava		
ZHOTOVITEĽ	Stapring a.s.,Cintorínska 9, 811 08 Bratislava,prevádzka Piaristická 2 ,949 24 Nitra	DÁTUM :	07 2025
STUPEŇ PROJEKTU	Realizačný projekt	ZÁKAZKOVÉ Č.:	25 001
HIP	ING. ALICA REŽNÁ	MIERKA :	1:100
ZOD.PROJEKTANT	ING. LUCIA KAPUSTOVÁ	FORMÁT :	4 x A4
PROJEKTANT	ING. LUCIA KAPUSTOVÁ		
NÁZOV VÝKRESU	PÔDORYS STRECHY	VÝKRES Č.:	ZT04
ČASŤ/PROFESIA	E1.2	ZDRAVOTECHNIKA	

STAPRING a.s.
CINTORÍNSKA 9, 81108 BRATISLAVA
PREVÁDZKA: PIARISTICKÁ 2, 949 24 NITRA